



吳學軒 建築師事務所
建築師 吳學軒
地址：台北市信義路四段65號5樓
電話：02-2700877 傳真：02-27008577
電子信箱：


印鑑

簽章

鄉村地區住宅標準建築圖樣

內政部營建署頒製(桃竹苗地區 編號02-B型)

工程名稱	建築工程	比例尺 1:30	圖號
圖號名稱	樓梯剖面詳圖	單位 CM	A4-9
業務編號		圖紙 A3	張數 20/27

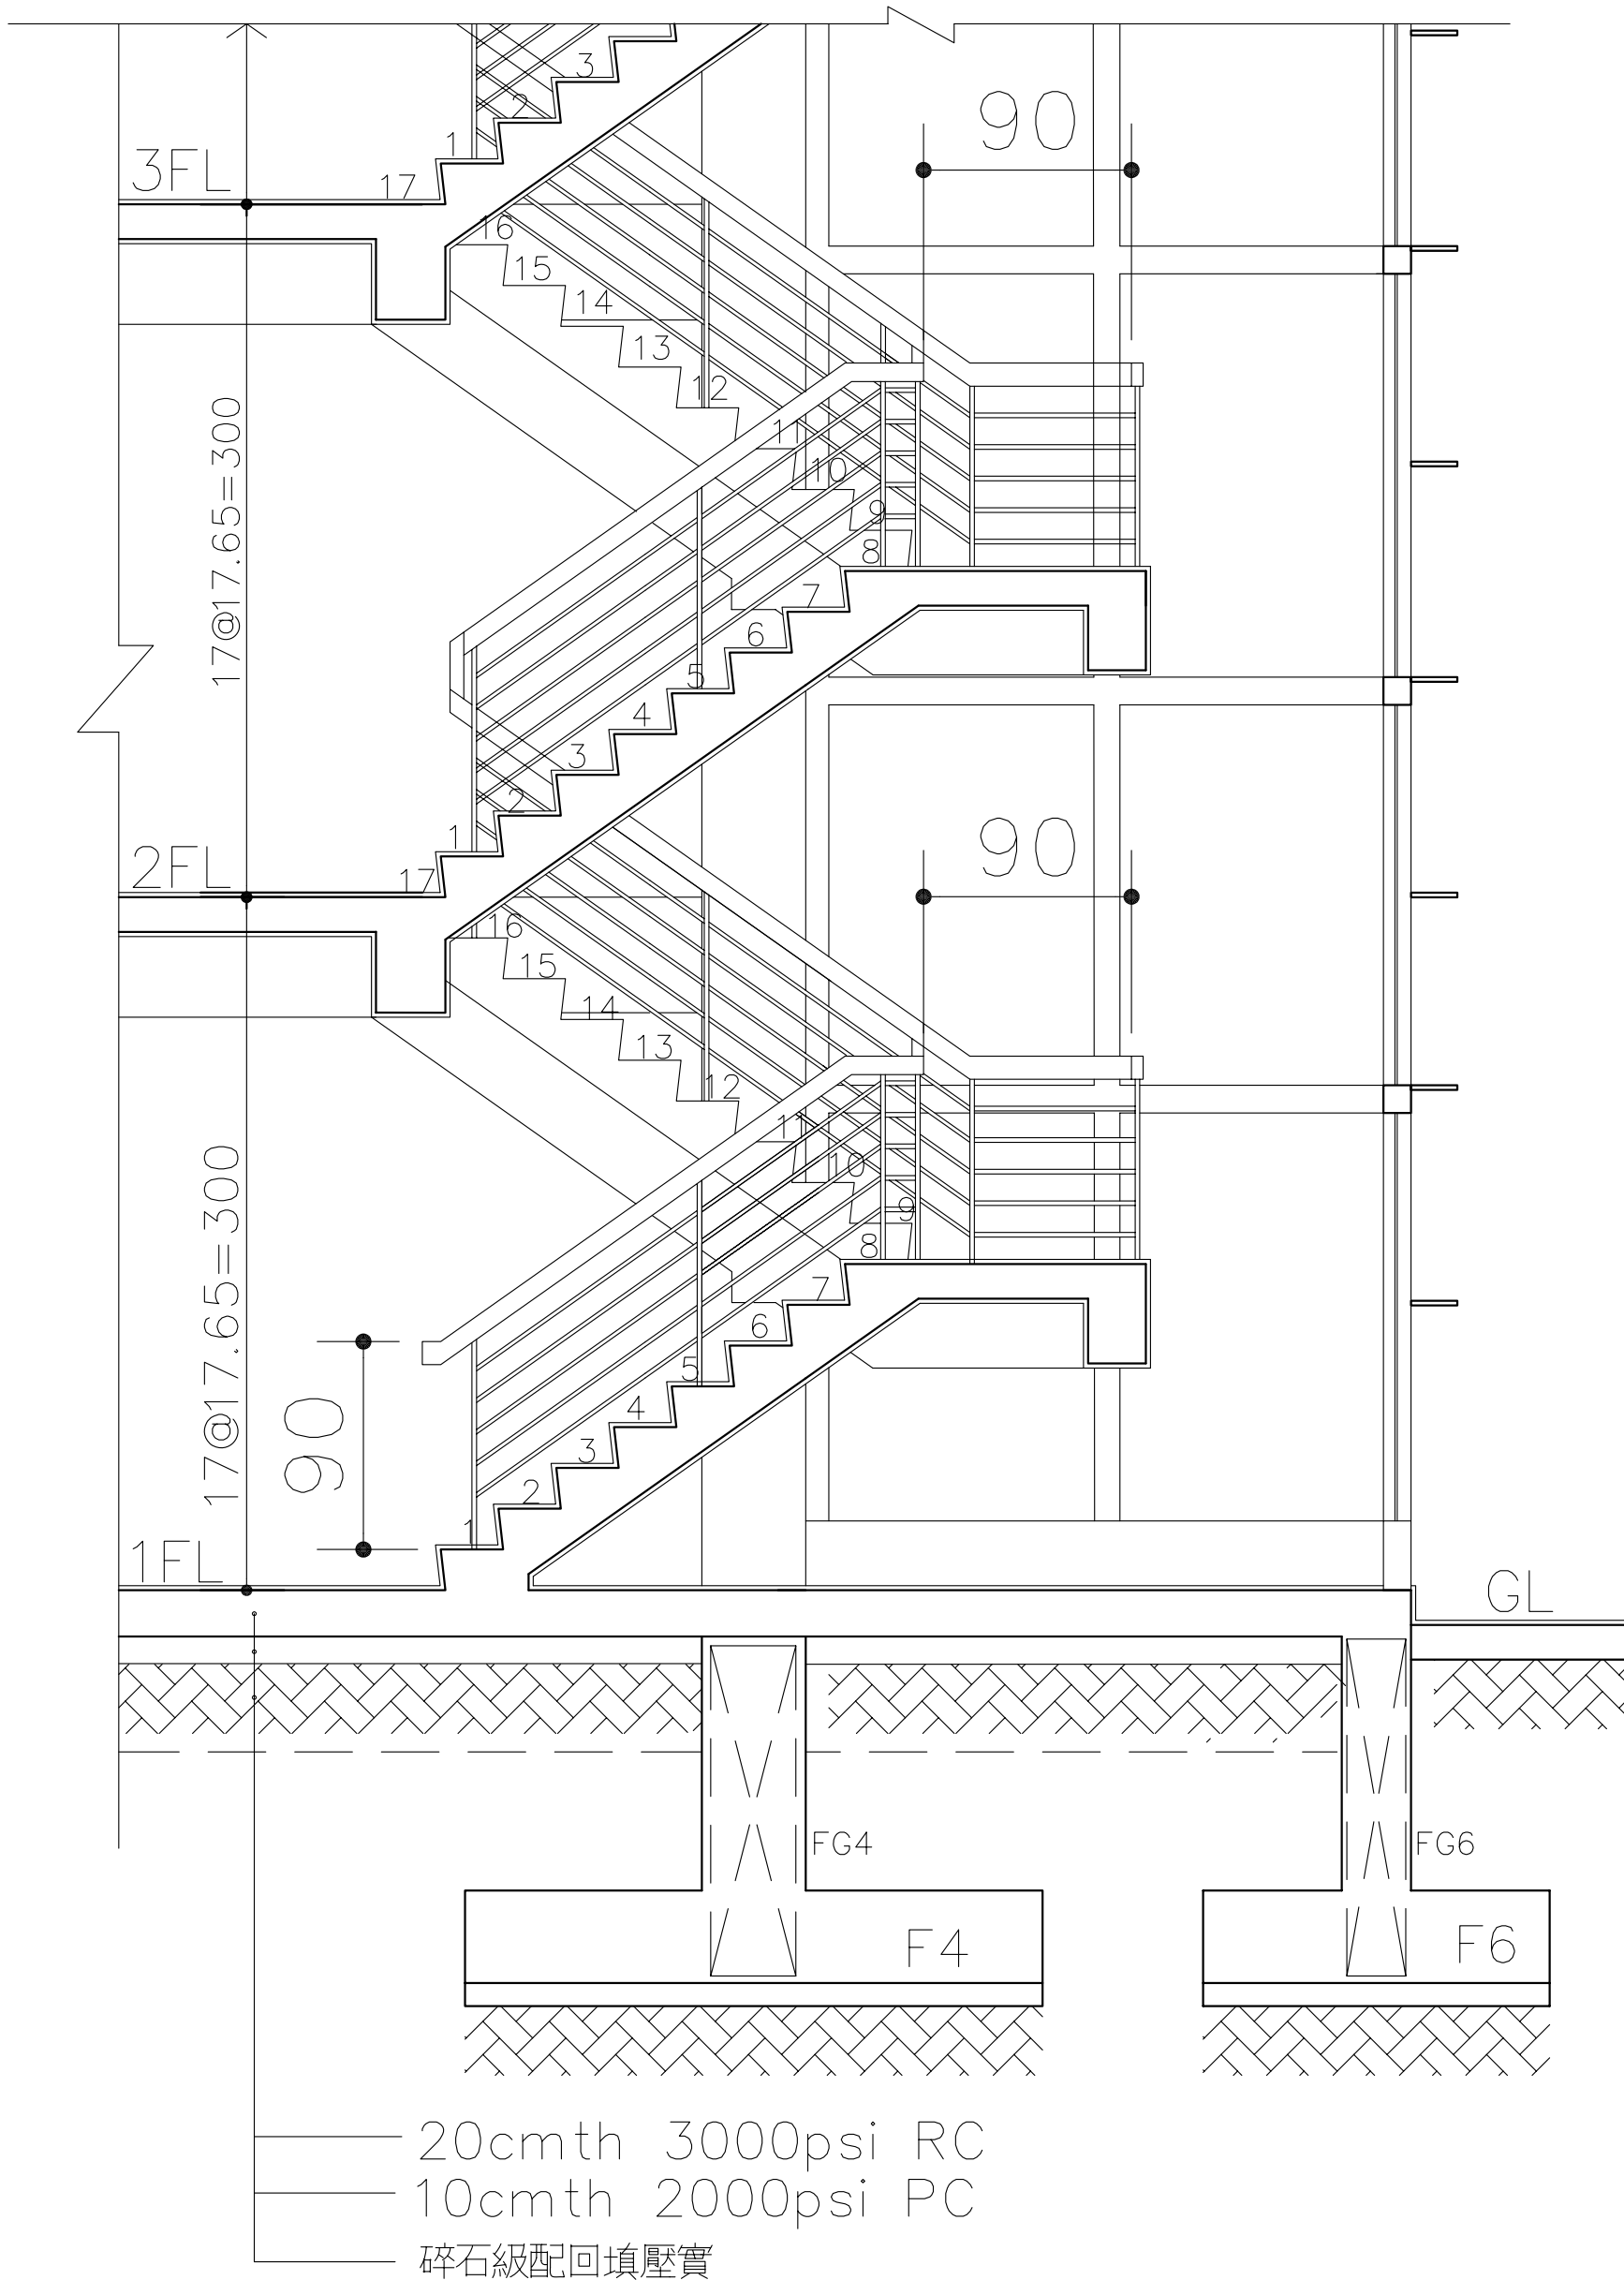

1
A4-9

樓梯剖面詳圖 S:1/30