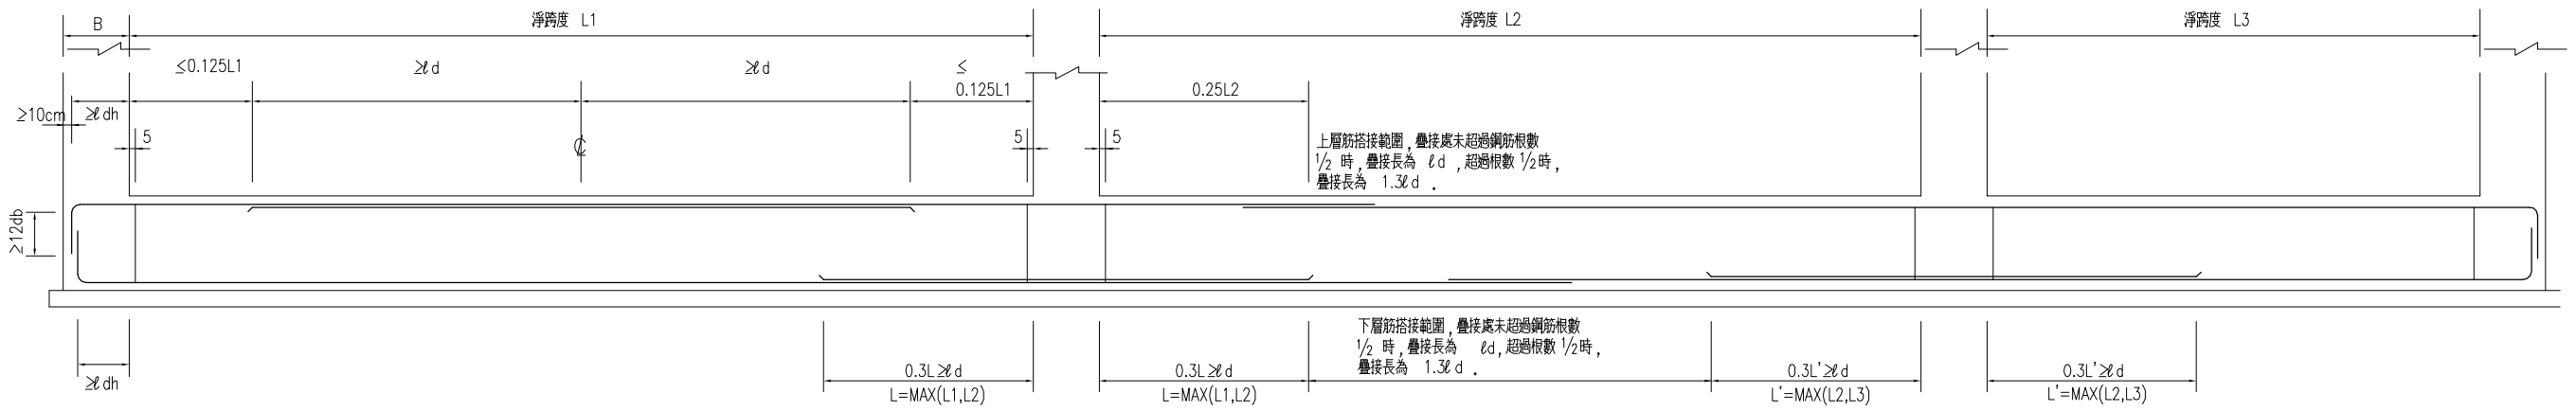

10. 地梁及筏基版鋼筋配置標準圖

註：
1. b 為梁寬，t 為梁深，D 為圓形開孔直徑或矩形開孔寬度或深度中之大者.
2. 梁上開孔應儘量靠近跨度中央 ½ L 處如圖.
3. 若梁上開孔數目在二個以上時，其淨距應 ≥2D
4. 以版厚 12cm為準，梁上開孔 D≤ ⅓ t 梁深，若版厚增加時，開孔 D須相對減少.
5. A≥t/4且≥20cm
6. 若管徑甚大，梁深無法滿足上述穿管之限制時，請承包商自行協調水電空調以數支較小之管徑代替.
7. D≥40cm 時補強方法由設計建築師另定.

(一)開孔位置原則

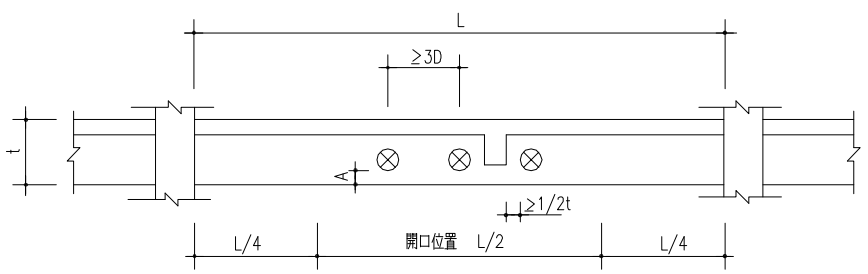

(二)

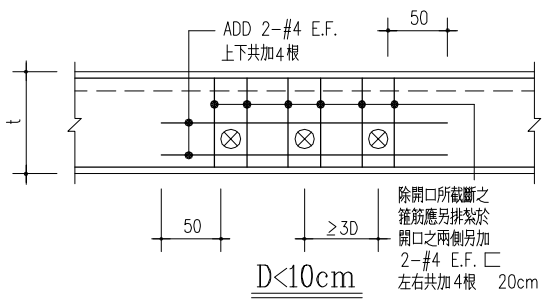

D<10cm

(三)

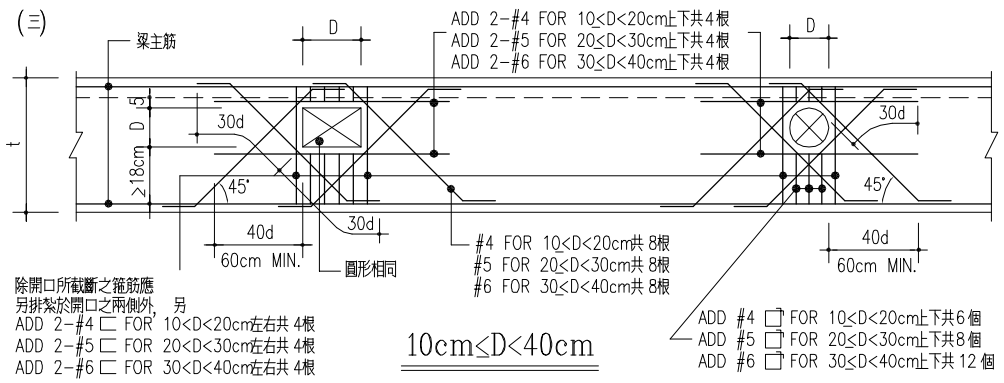

10cm≤D<40cm

11. 梁開孔(穿管)補強

吳學軒 建築師事務所
建築師 吳學軒
地址：台北市信義路四段65號5樓
電話：02-27009877 傳真：02-27008577
電子信箱：

印鑑 簽章

鄉村地區住宅標準建築圖樣

內政部營建署頒製(桃竹苗地區 編號01)

工程名稱	結構工程	比例尺	圖號 S0-5
圖號名稱	RC標準圖	單位 m或m²	
業務編號		圖紙 A3	張號 5/17