



牆厚	排數	橫向鋼筋	豎向鋼筋	備註
≤12	單排	#3@15	#3@15	
15*	雙排	#3@20	#3@20	牆高≤3.00m
15*	雙排	#3@15	#3@15	3.00m<牆高≤4.50m
15*	雙排	#4@15	#4@15	4.50m<牆高
20	雙排	#3@20	#3@20	
25	雙排	#4@20	#4@20	
30	雙排	#4@20	#4@20	


20. 版高低差補強

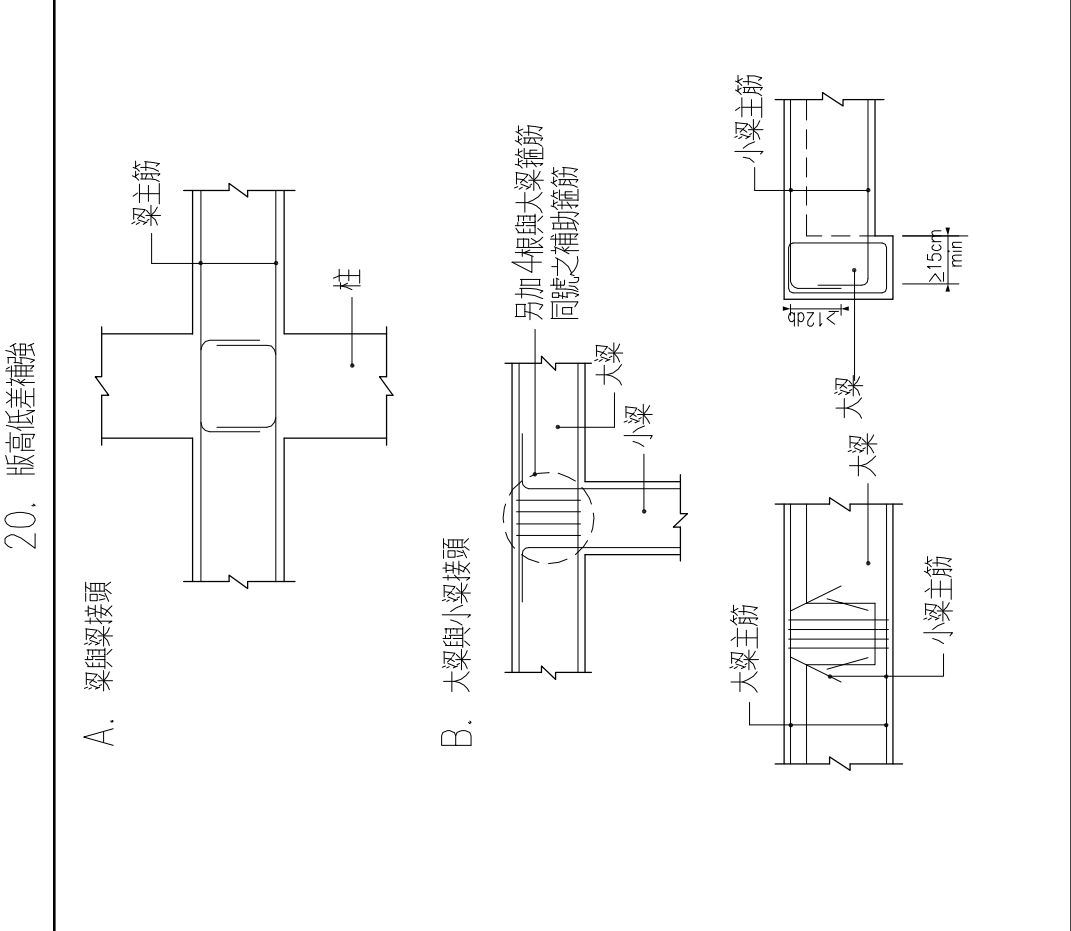

22. 牆壁開口補強

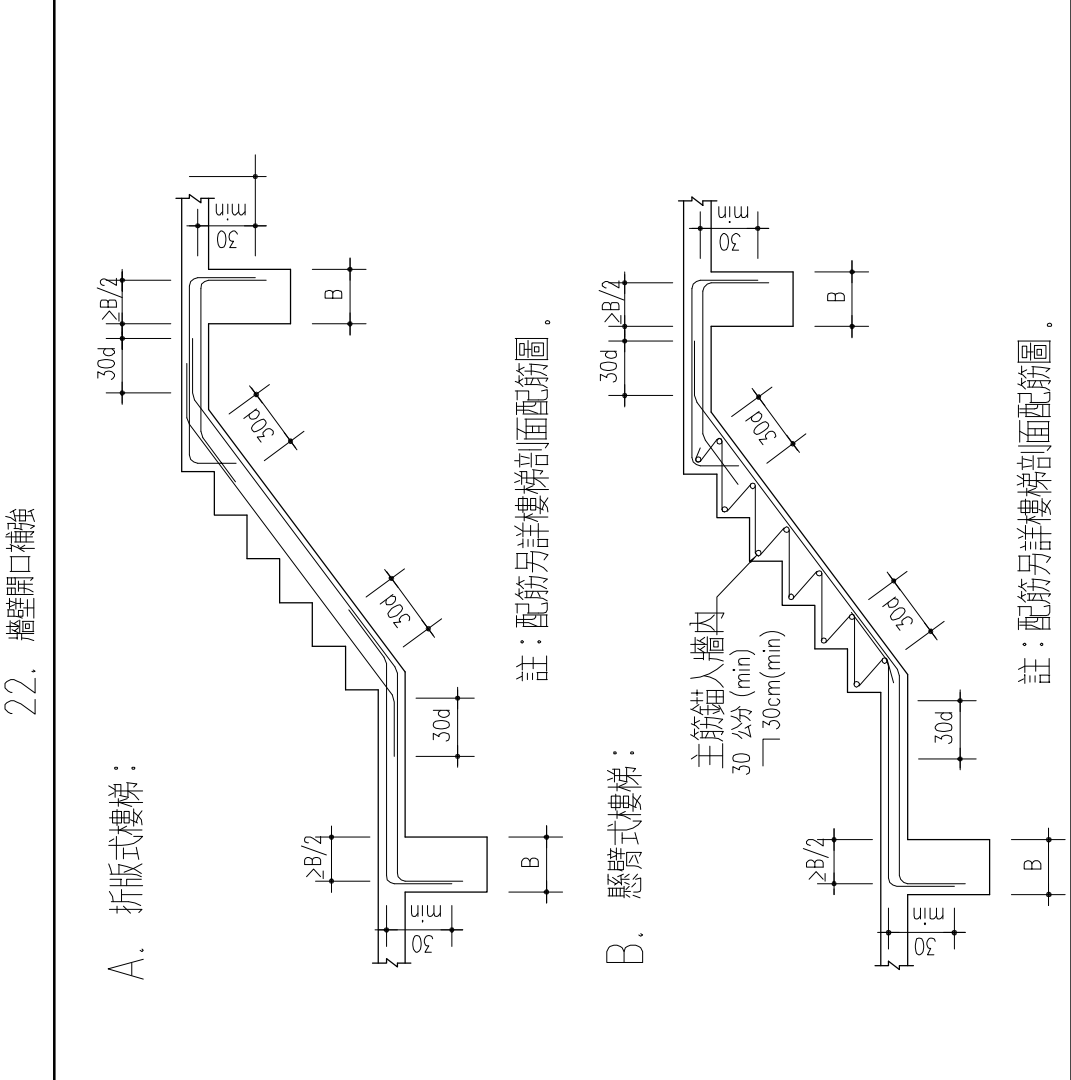

24. 混凝土牆鋼筋表

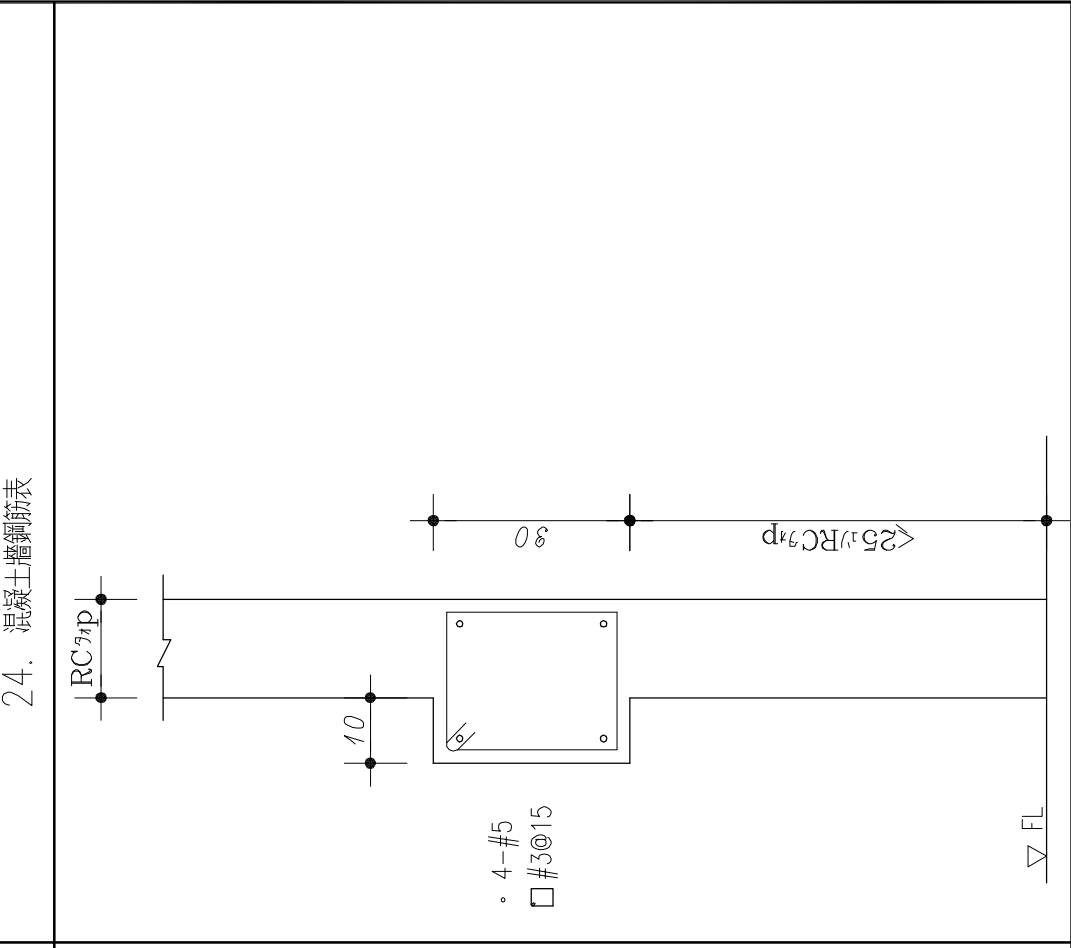

21. 梁接頭詳圖

23. 樓梯

25.RC牆加強梁鋼筋圖



吳學軒 建築師事務所  
建築師 吳學軒

地址：台北市信義路四段65號5樓  
電話：02-27009877 傳真：02-27008577  
電子信箱：

印鑑

簽章

鄉村地區住宅標準建築圖樣

內政部營建署頒製(桃竹苗地區 編號01)

工程名稱	結構工程	比例	圖號
圖號名稱	RC 標準圖	單位	m或ni
業務編號		圖紙	A3
		張號	7/17