



柱 尺 寸 表	
縮	號
C3, C10, C11	35x35
C1, C2, C4~C9	45x45


地 梁 尺 寸 表	
縮	號
FC, FB	30x50
FG2, FB1	35x150
FG1, FG3~FG5	45x150
FB2, FG6	30x150

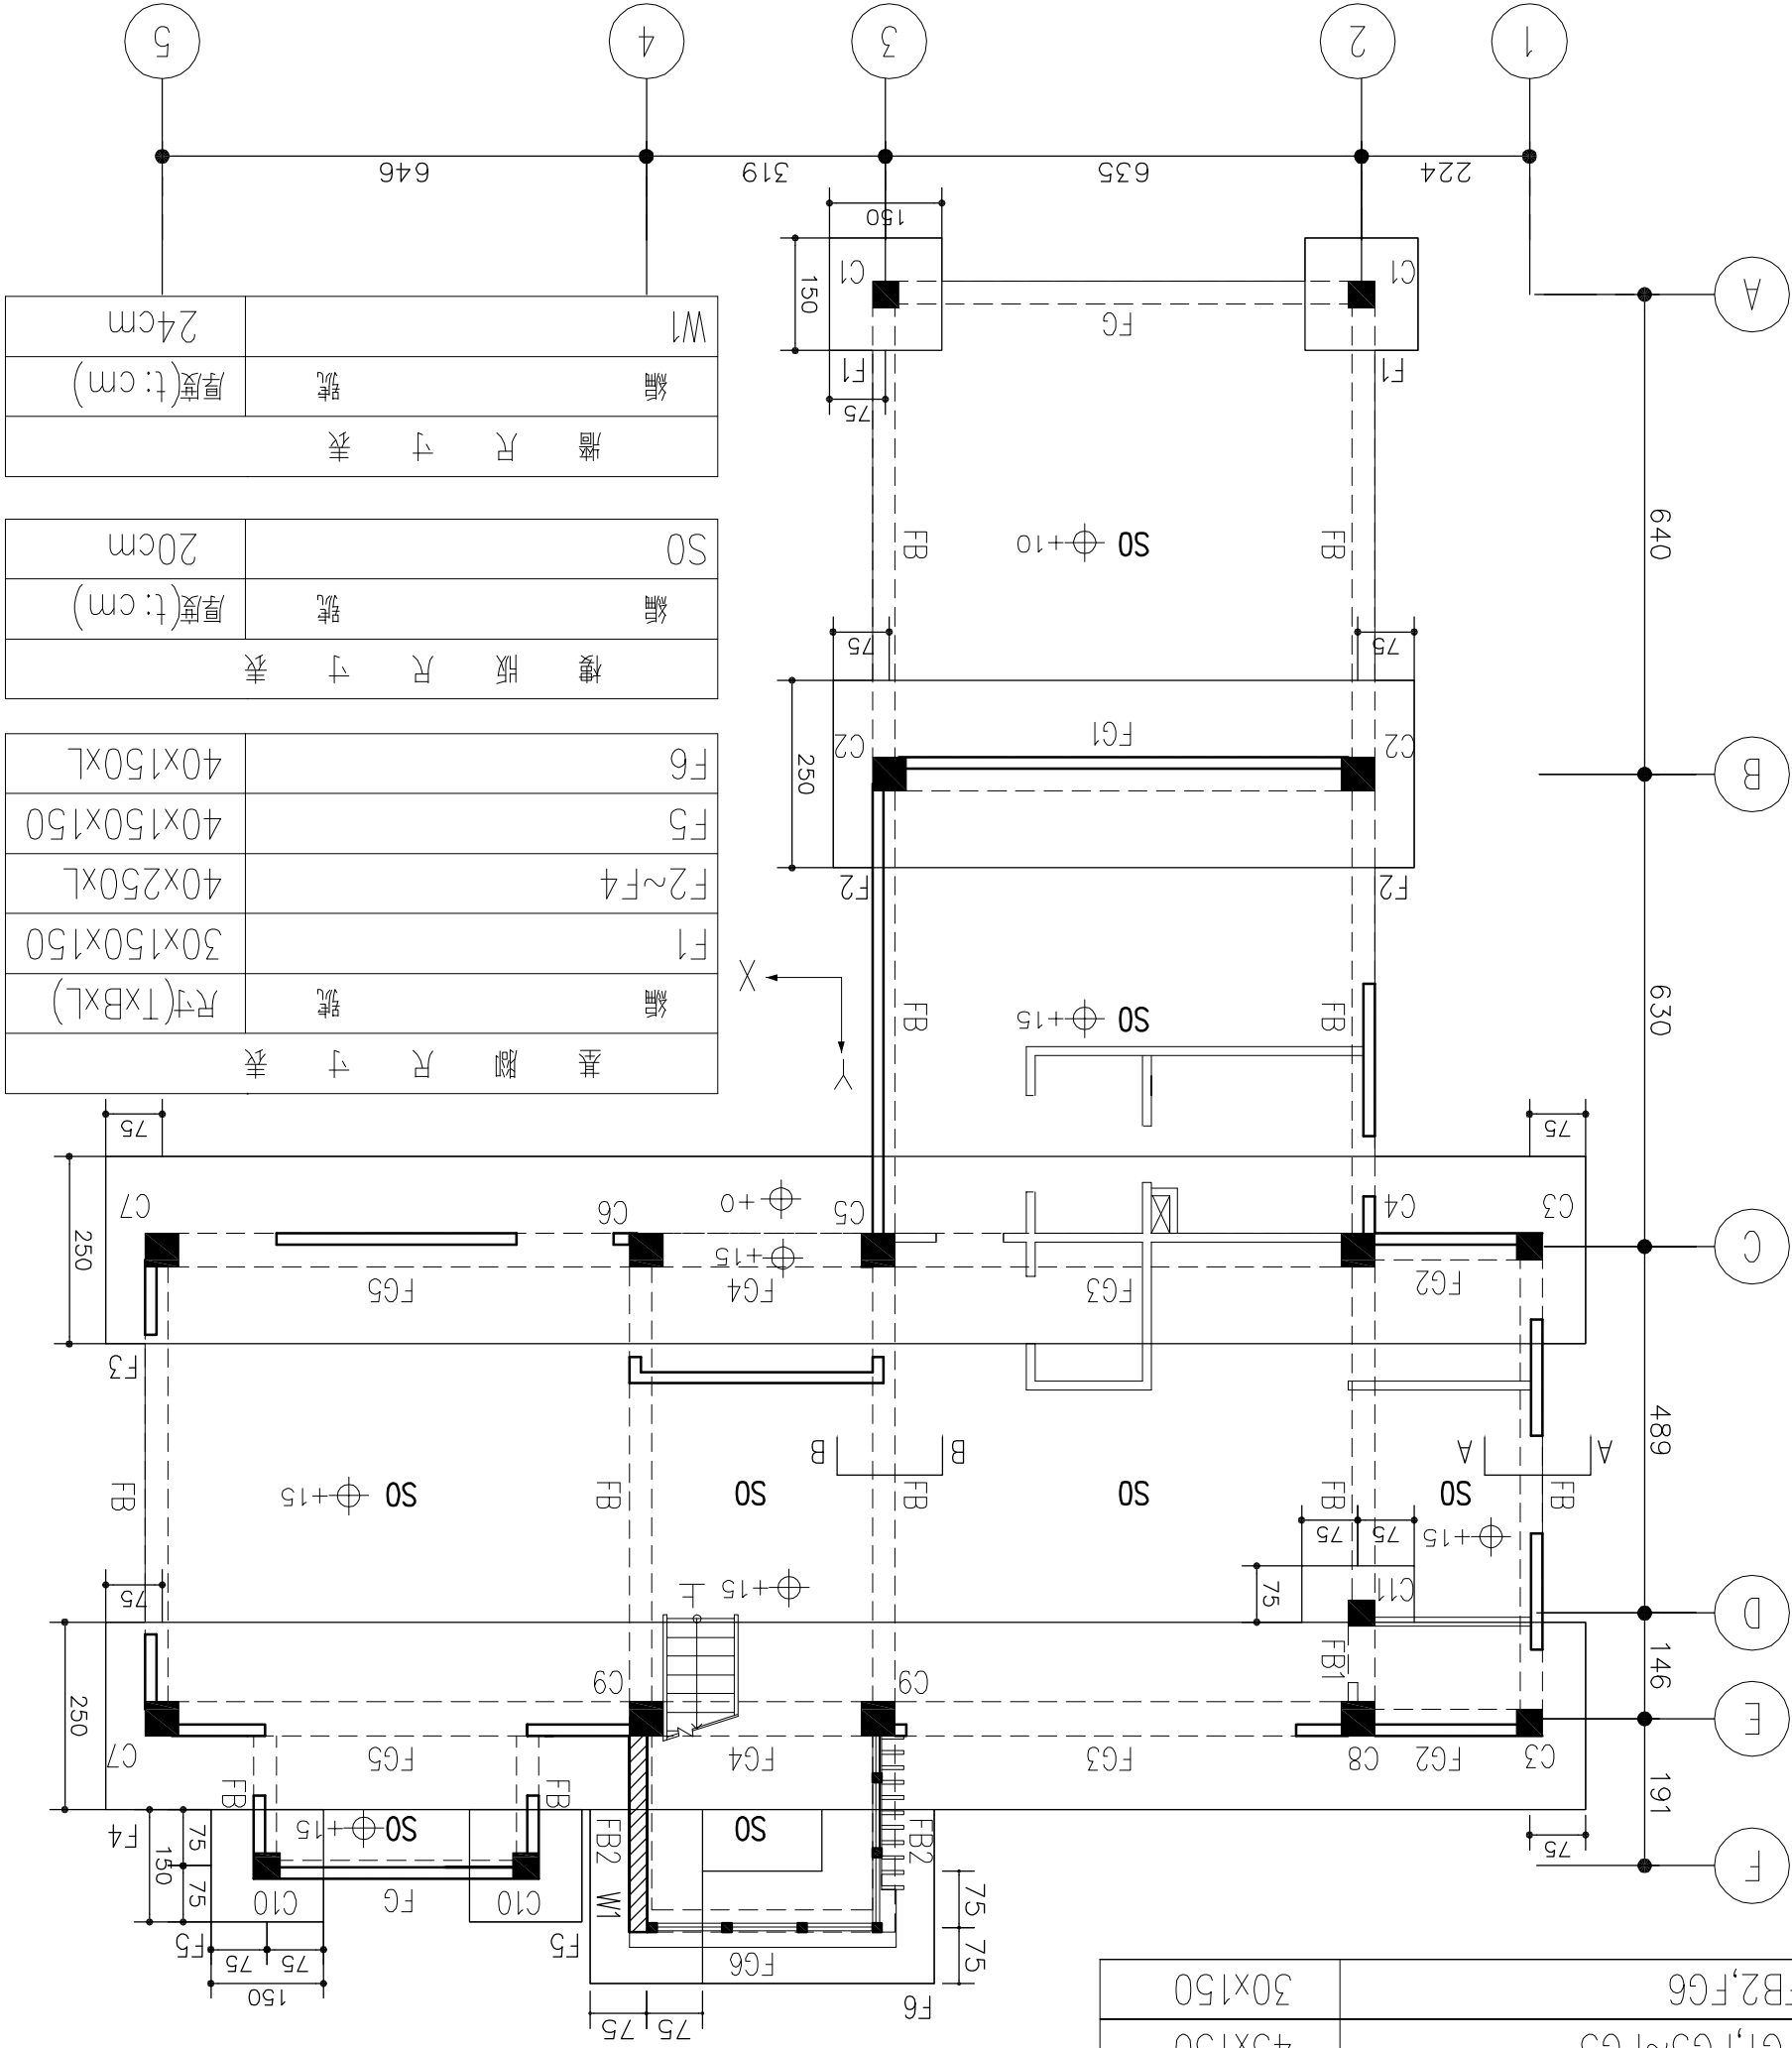

A-A 週邊梁補強示意圖

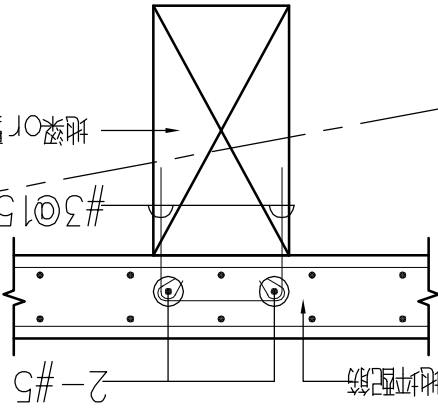

B-B 內梁示意圖

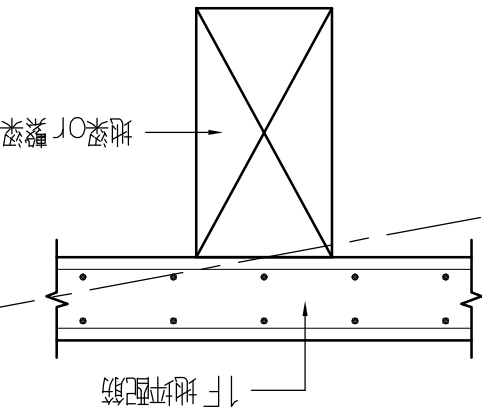

牆 尺 寸 表	
縮	號
W1	24cm

樓 版 尺 寸 表	
縮	號
S0	20cm

基 腳 尺 寸 表	
縮	號
F1	30x150x150
F2~F4	40x250xL
F5	40x150x150
F6	40x150xL