




變更桃園國際機場園區及附近地區特定區計畫
(第一階段)(配合機場園區建設計畫範圍內
第一種住宅區納入區段徵收範圍)圖



比例尺：1/1000


內政部
中華民國 113 年 09 月

變更桃園國際機場園區及附近地區特定區計畫(第一階段)
(配合機場園區建設計畫範圍內第一種住宅區納入區段徵收範圍)圖

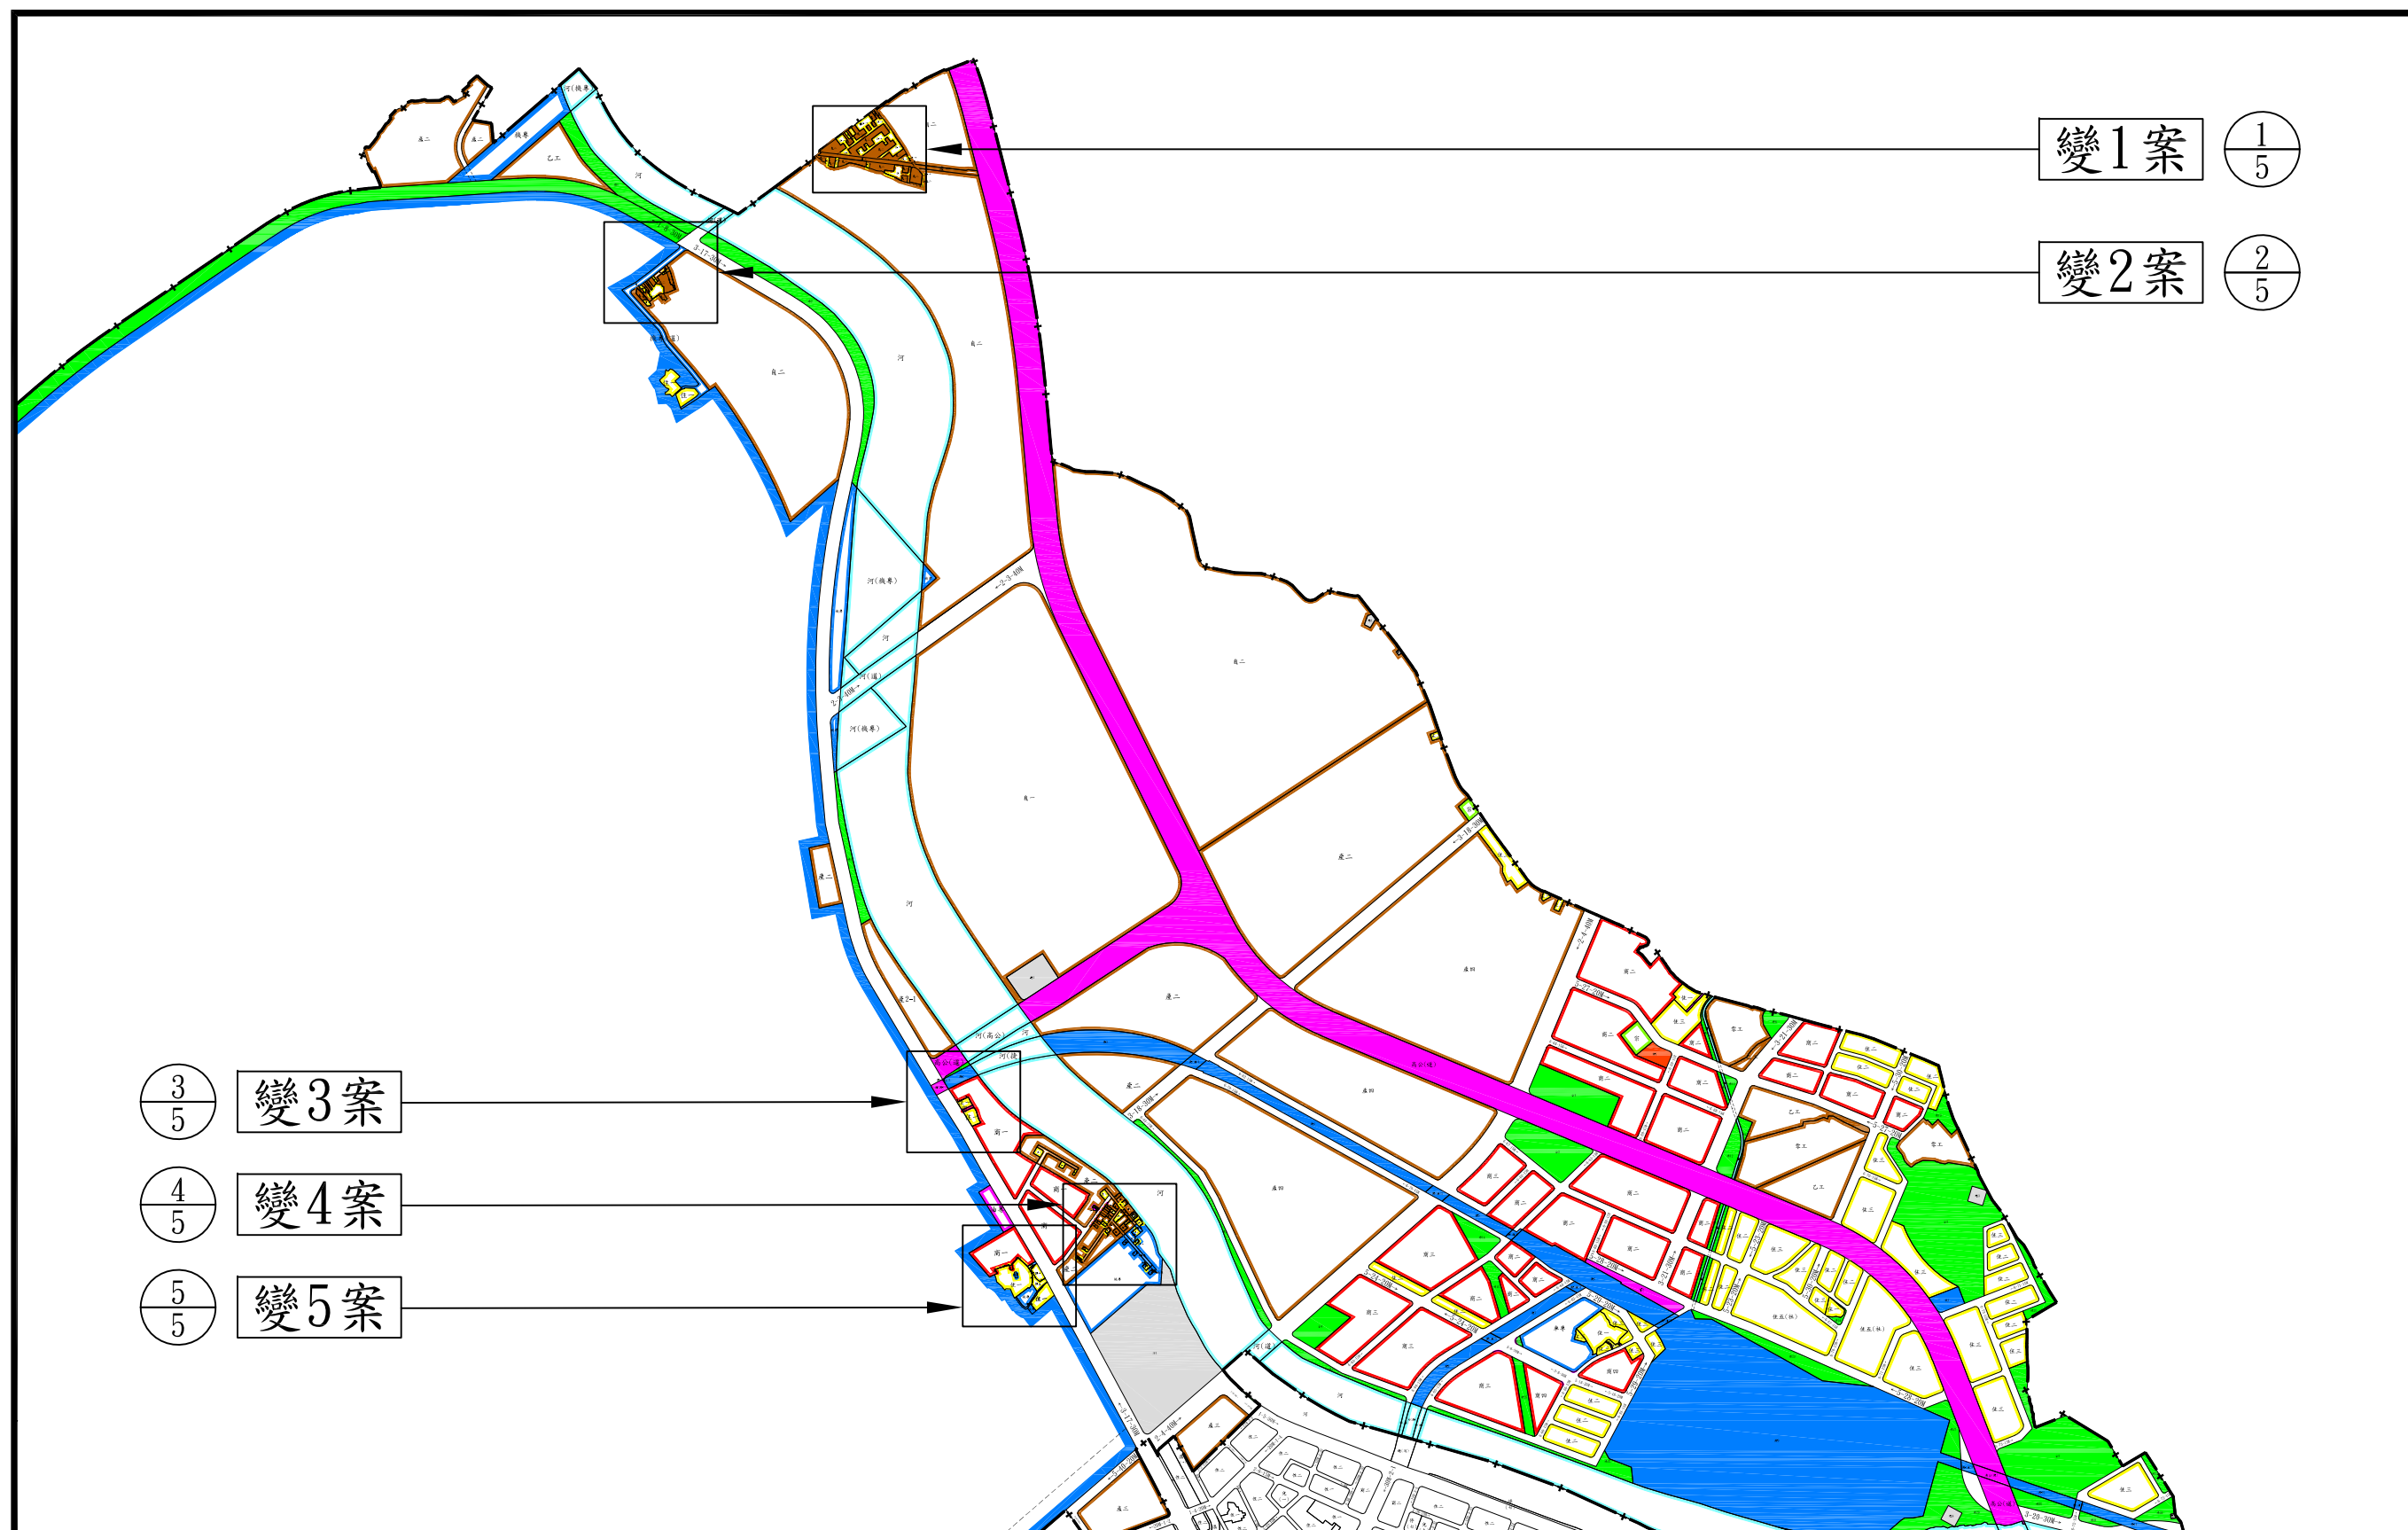


變更桃園國際機場園區及附近地區特定區計畫(第一階段) (配合機場園區建設計畫範圍內第一種住宅區納入區段徵收範圍)圖

變1案 1
5

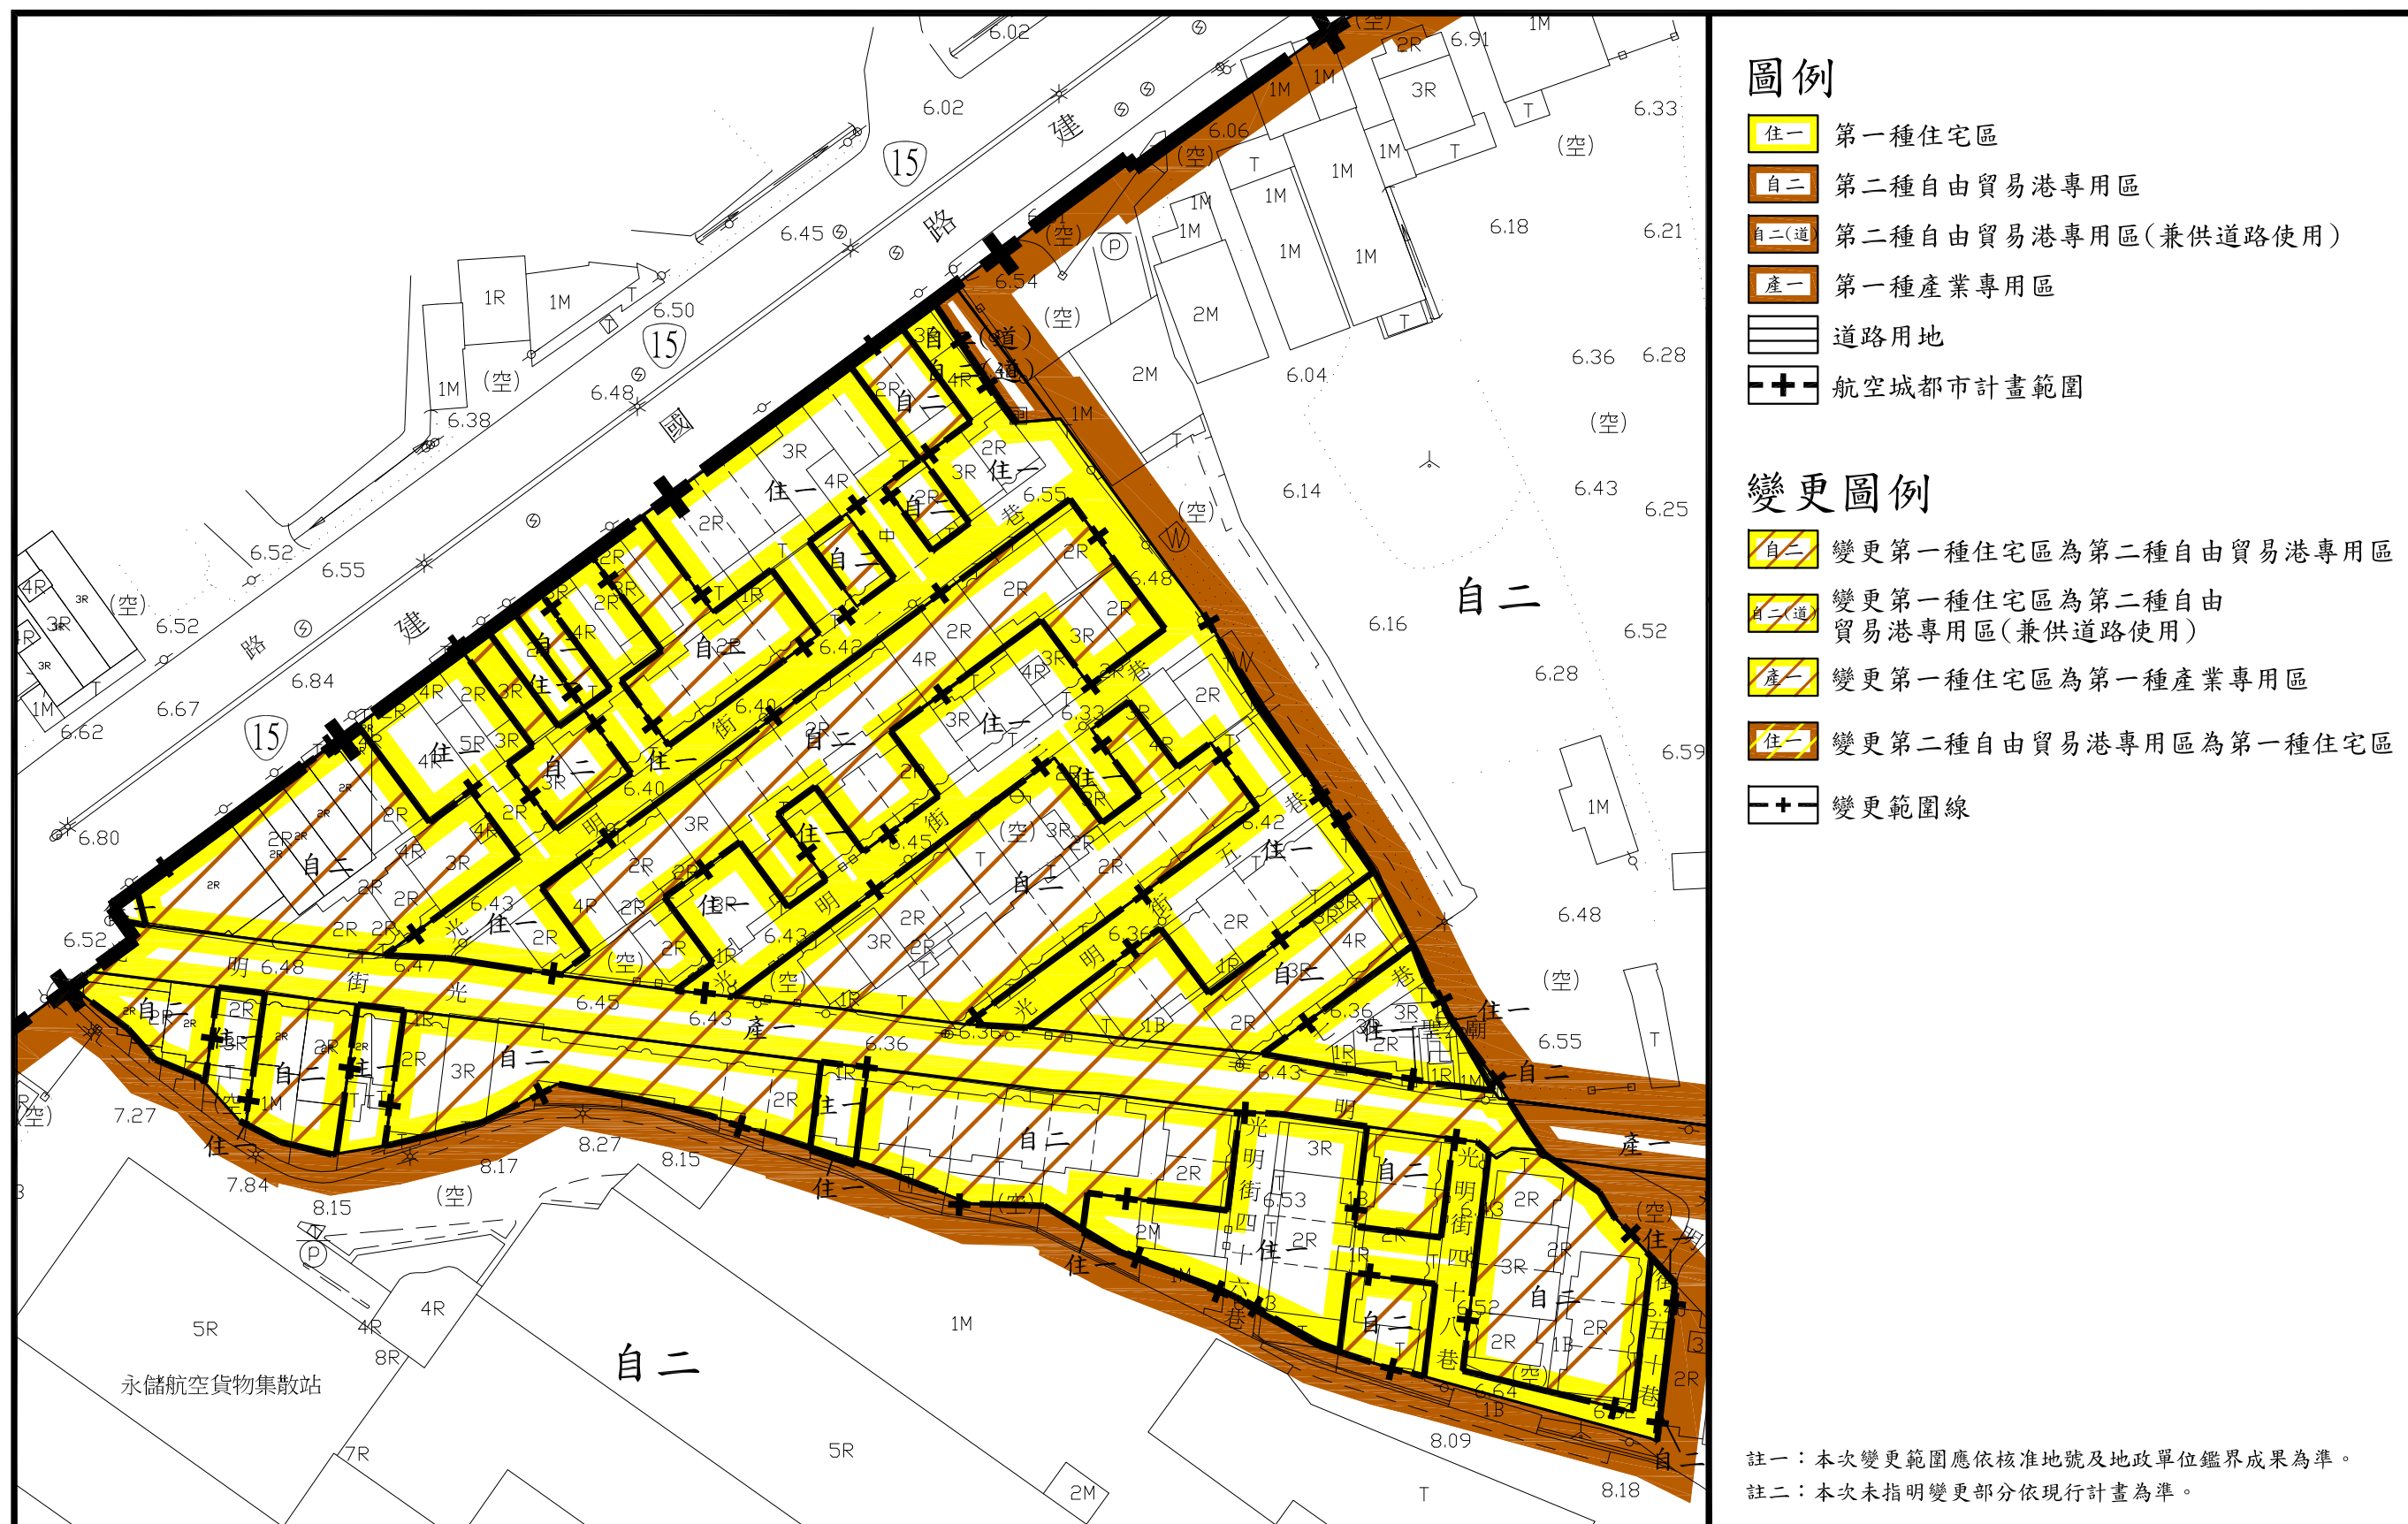

變更桃園國際機場園區及附近地區特定區計畫(第一階段) (配合機場園區建設計畫範圍內第一種住宅區納入區段徵收範圍)圖

變2案 2
5

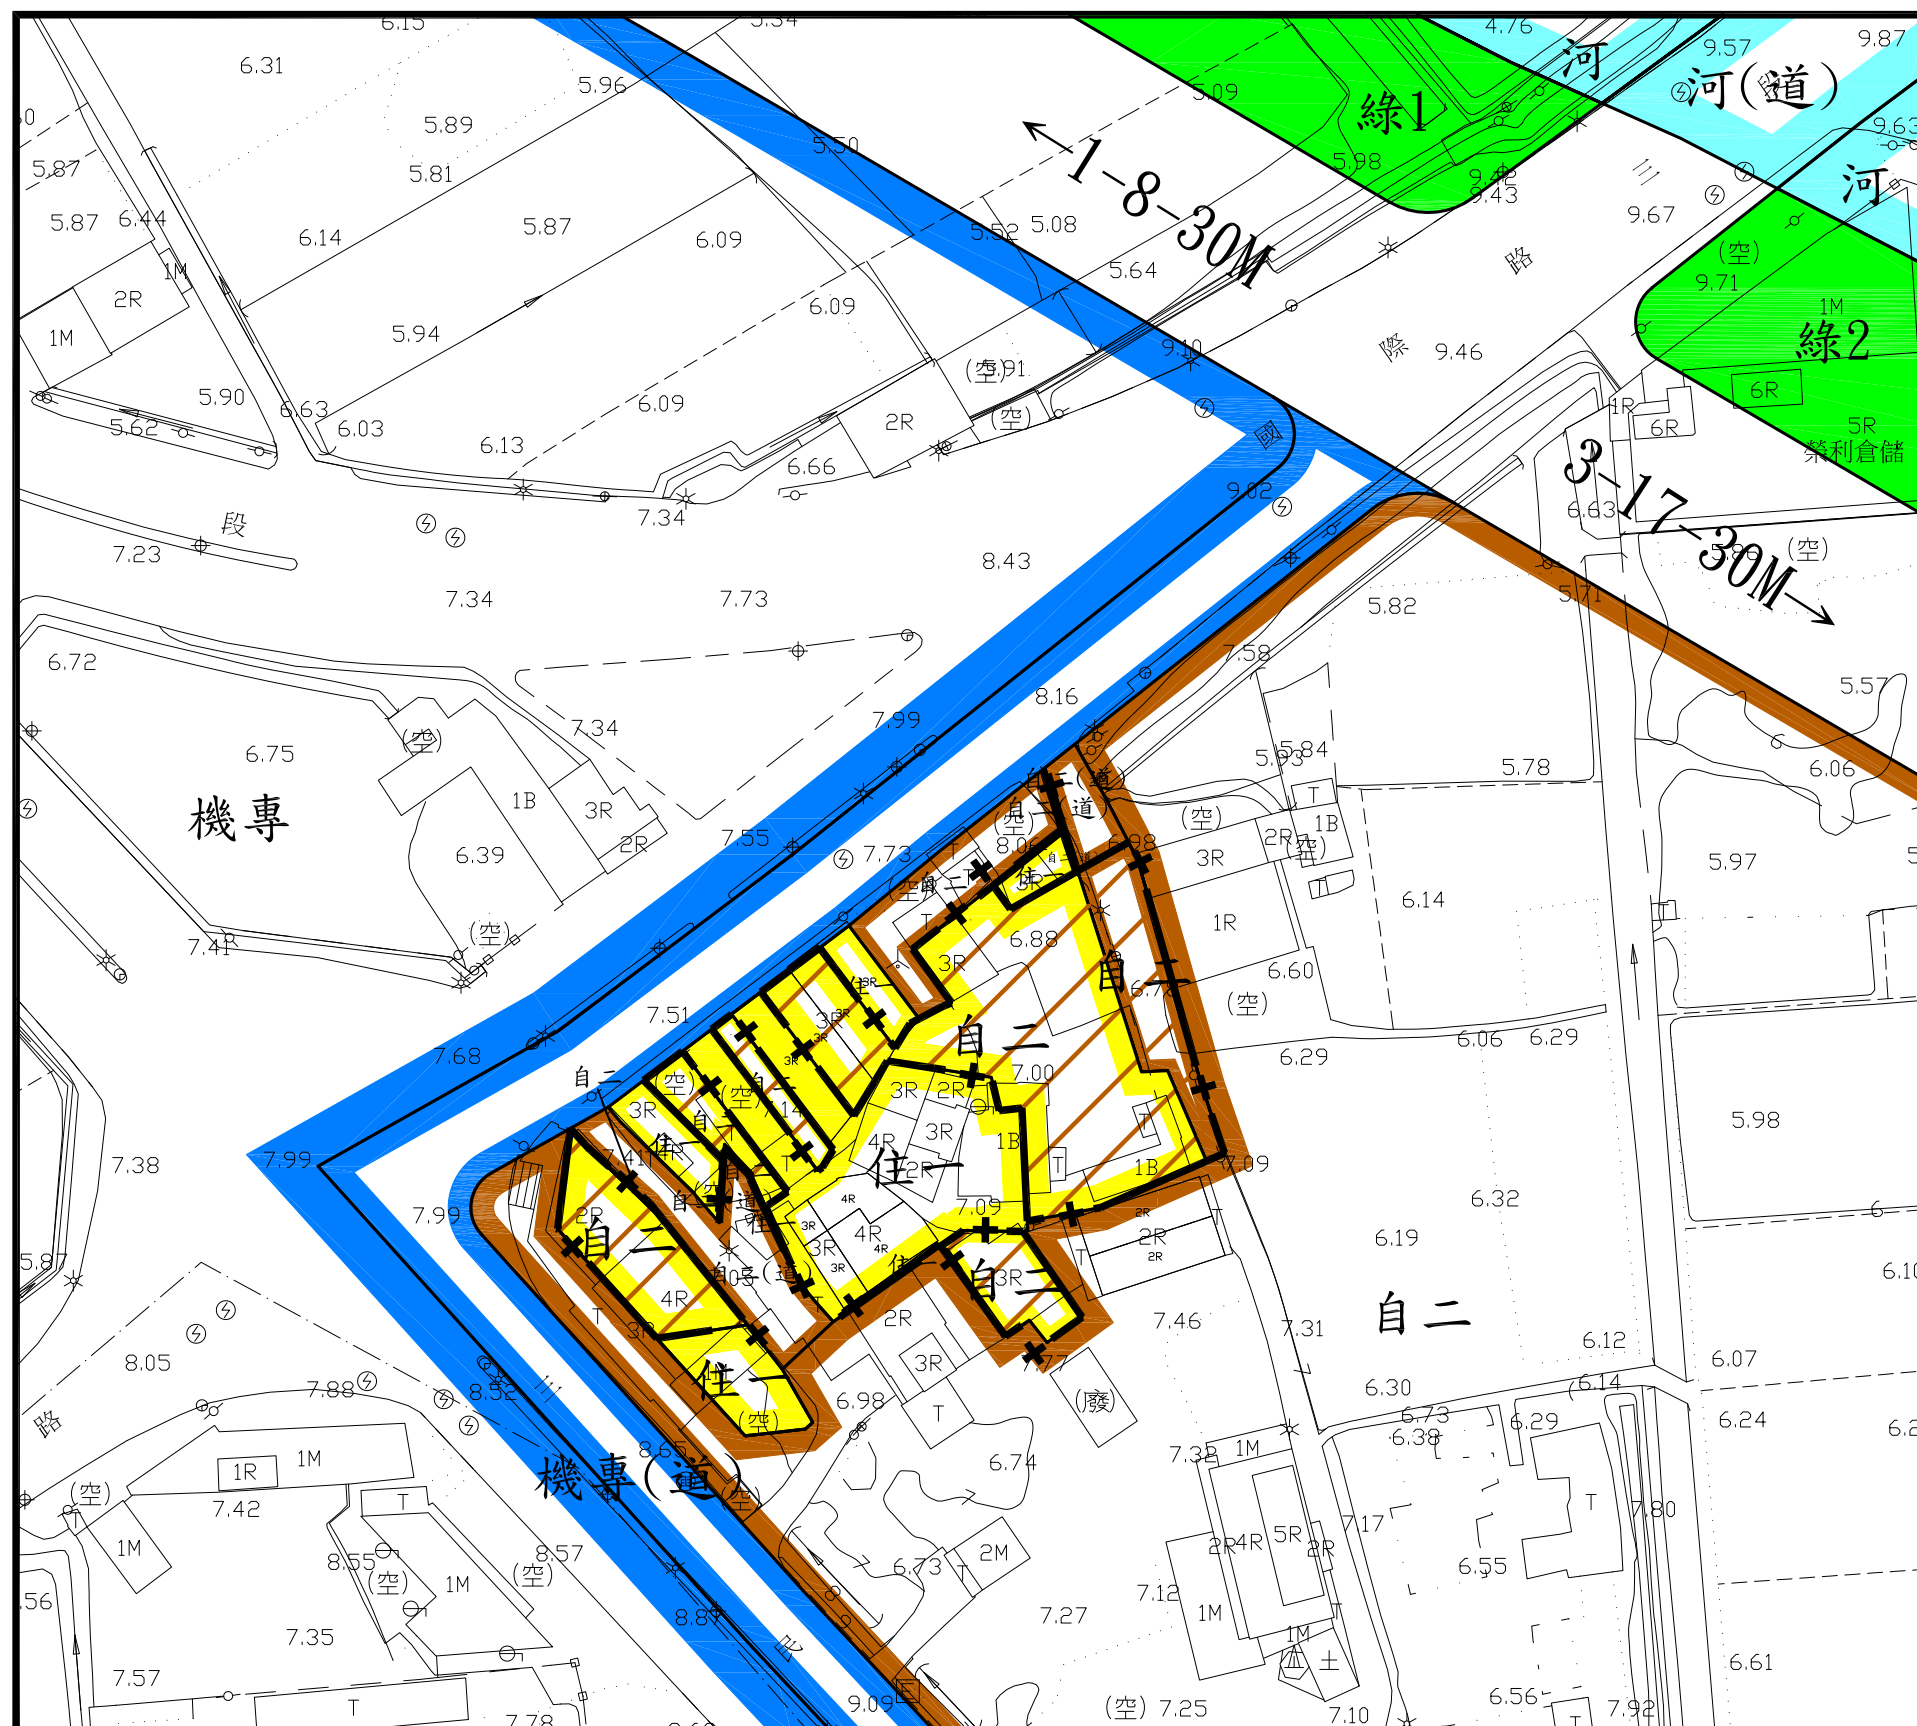

圖例


- 住一 第一種住宅區
- 自二 第二種自由貿易港專用區
- 機專 機場專用區
- 機專(道) 機場專用區(兼供道路使用)
- 河 河川區
- 河(道) 河川區(兼供道路使用)
- 綠 綠地用地
- 道路用地

變更圖例

- 自二 變更第一種住宅區為第二種自由貿易港專用區
- 自二(道) 變更第一種住宅區為第二種自由貿易港專用區(兼供道路使用)
- 住一 變更第二種自由貿易港專用區為第一種住宅區
- 自二(道) 變更第二種自由貿易港專用區為第二種自由貿易港專用區(兼供道路使用)
- 住一 變更第二種自由貿易港專用區(兼供道路使用)為第一種住宅區
- 自二 變更第二種自由貿易港專用區(兼供道路使用)為第二種自由貿易港專用區
- +- 變更範圍線


註一：本次變更範圍應依核准地號及地政單位鑑界成果為準。
註二：本次未指明變更部分依現行計畫為準。

變3案 $\frac{3}{5}$

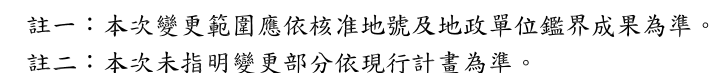

變更桃園國際機場園區及附近地區特定區計畫(第一階段) (配合機場園區建設計畫範圍內第一種住宅區納入區段徵收範圍)圖

變4案 4
5

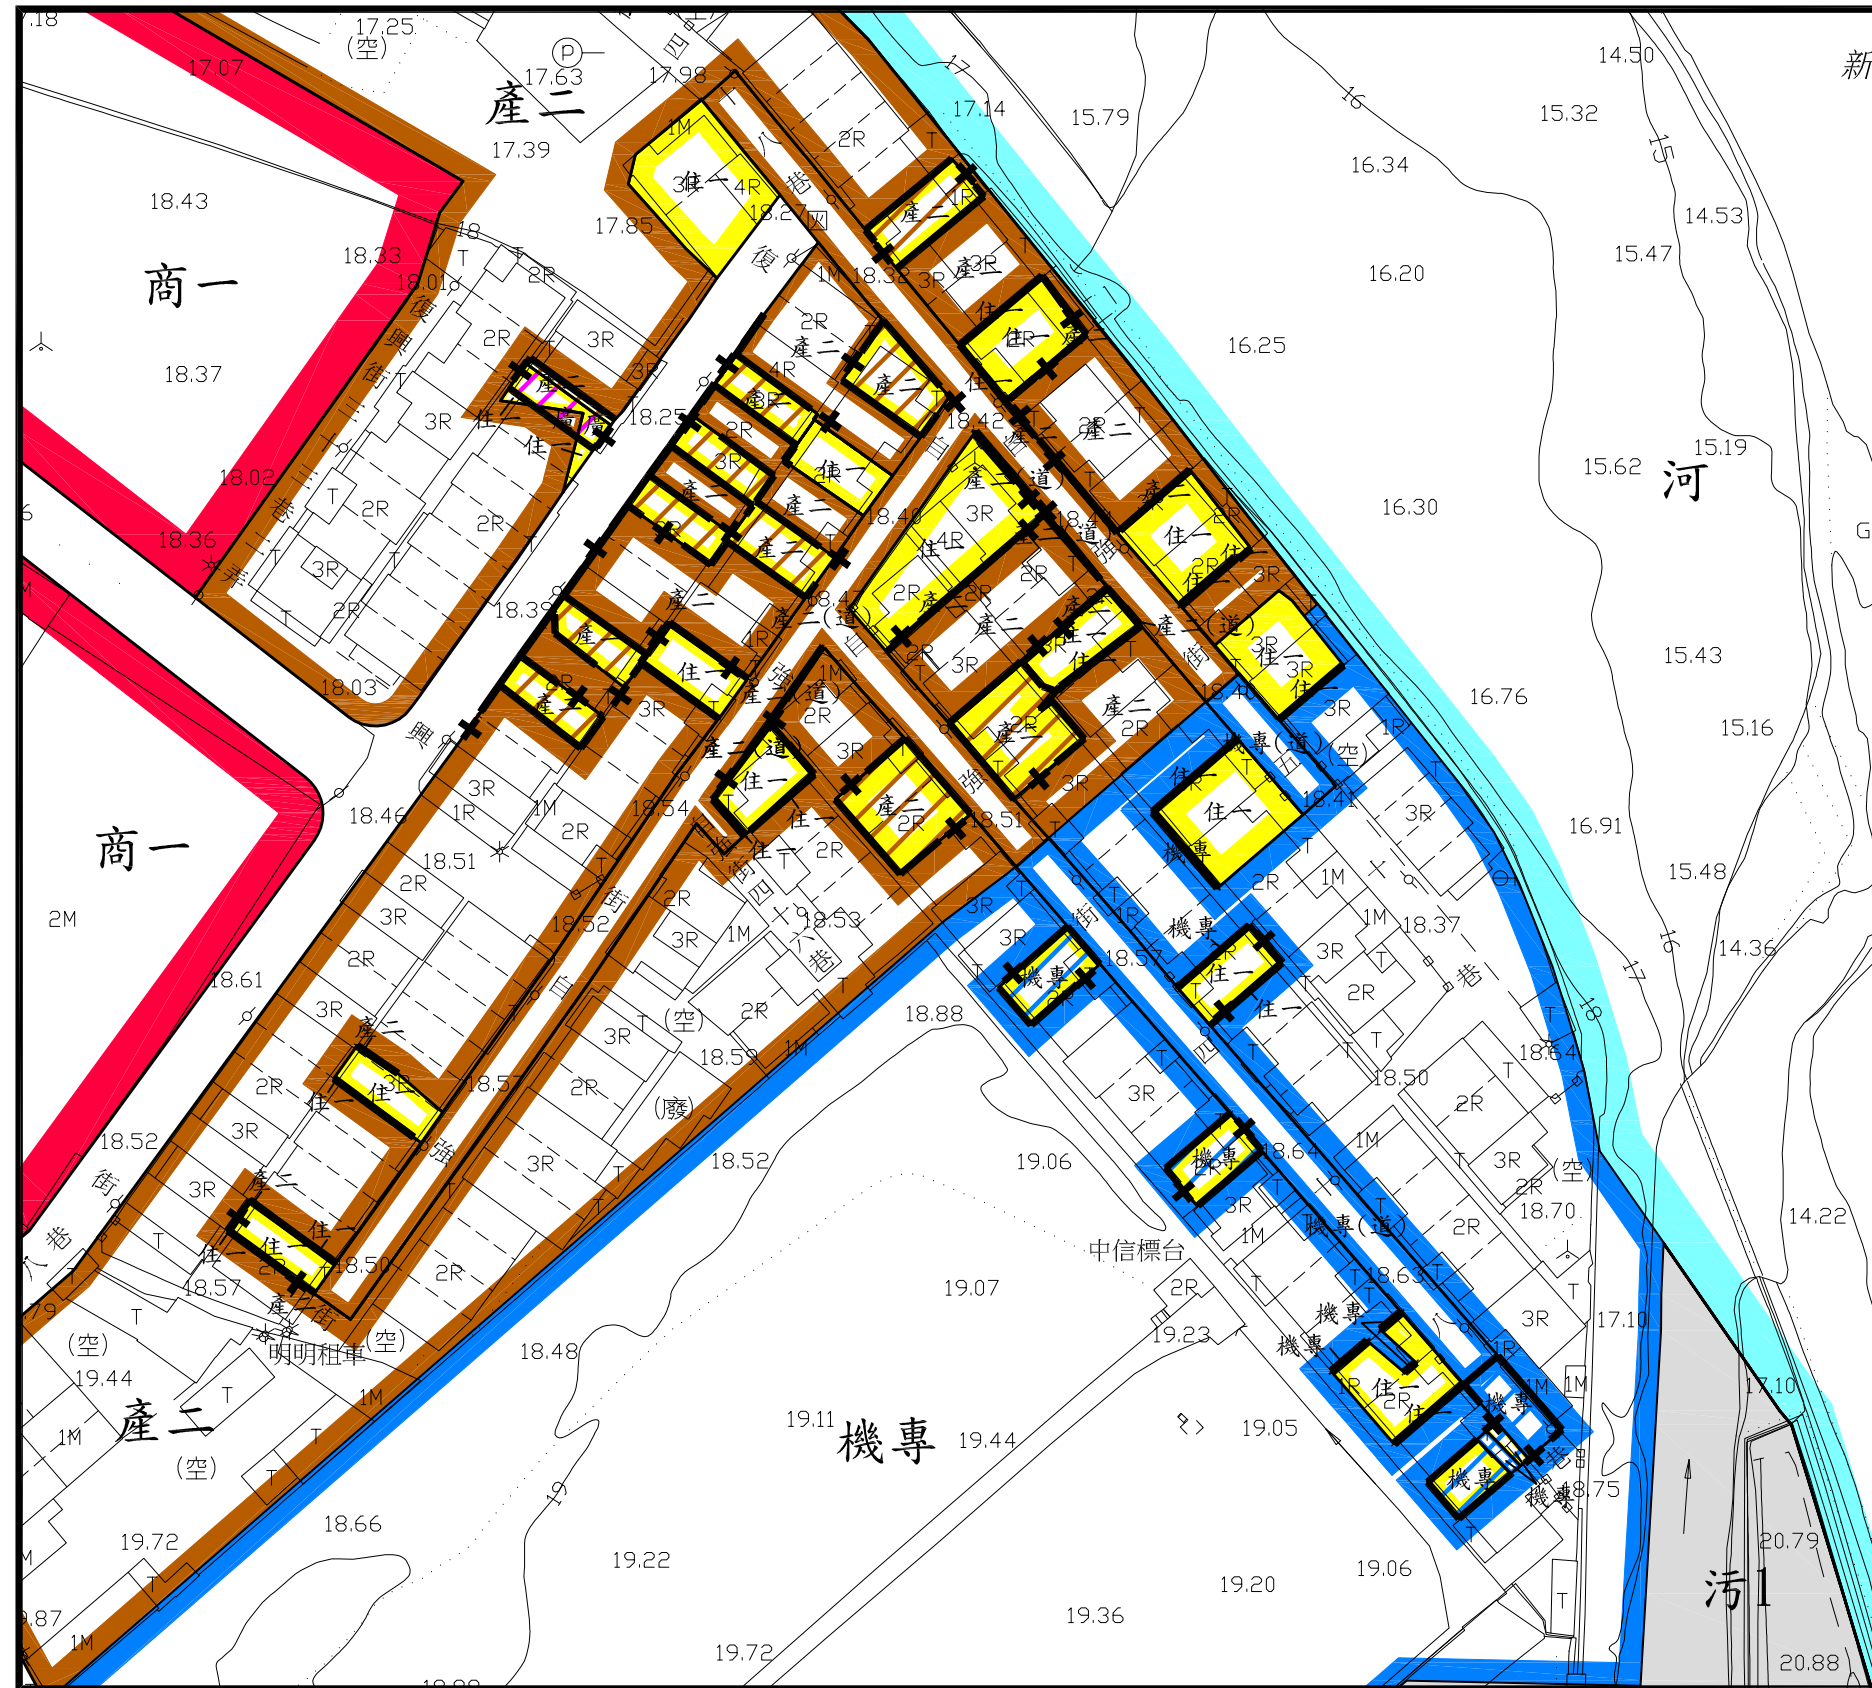

圖例

- 住一 第一種住宅區
- 商一 第一種商業區
- 產二 第二種產業專用區
- 產二(道) 第二種產業專用區(兼供道路使用)
- 機專 機場專用區
- 機專(道) 機場專用區(兼供道路使用)
- 河 河川區
- 污 污水處理廠用地
- 道路用地


變更圖例

- 變更第一種住宅區為第二種產業專用區
- 變更第一種住宅區為第二種產業專用區(兼供道路使用)
- 變更第一種住宅區為機場專用區
- 變更第一種住宅區為廣場用地
- 變更第二種產業專用區為第一種住宅區
- 變更第二種產業專用區為第二種產業專用區(兼供道路使用)
- 變更第二種產業專用區為廣場用地
- 變更第二種產業專用區(兼供道路使用)為第一種住宅區
- 變更第二種產業專用區(兼供道路使用)為第二種產業專用區
- 變更機場專用區為第一種住宅區
- 變更機場專用區(兼供道路使用)為機場專用區
- 變更道路用地為第二種產業專用區
- 變更範圍線

註一：本次變更範圍應依核准地號及地政單位鑑界成果為準。
註二：本次未指明變更部分依現行計畫為準。

變更桃園國際機場園區及附近地區特定區計畫(第一階段) (配合機場園區建設計畫範圍內第一種住宅區納入區段徵收範圍)圖

變5案 5
5

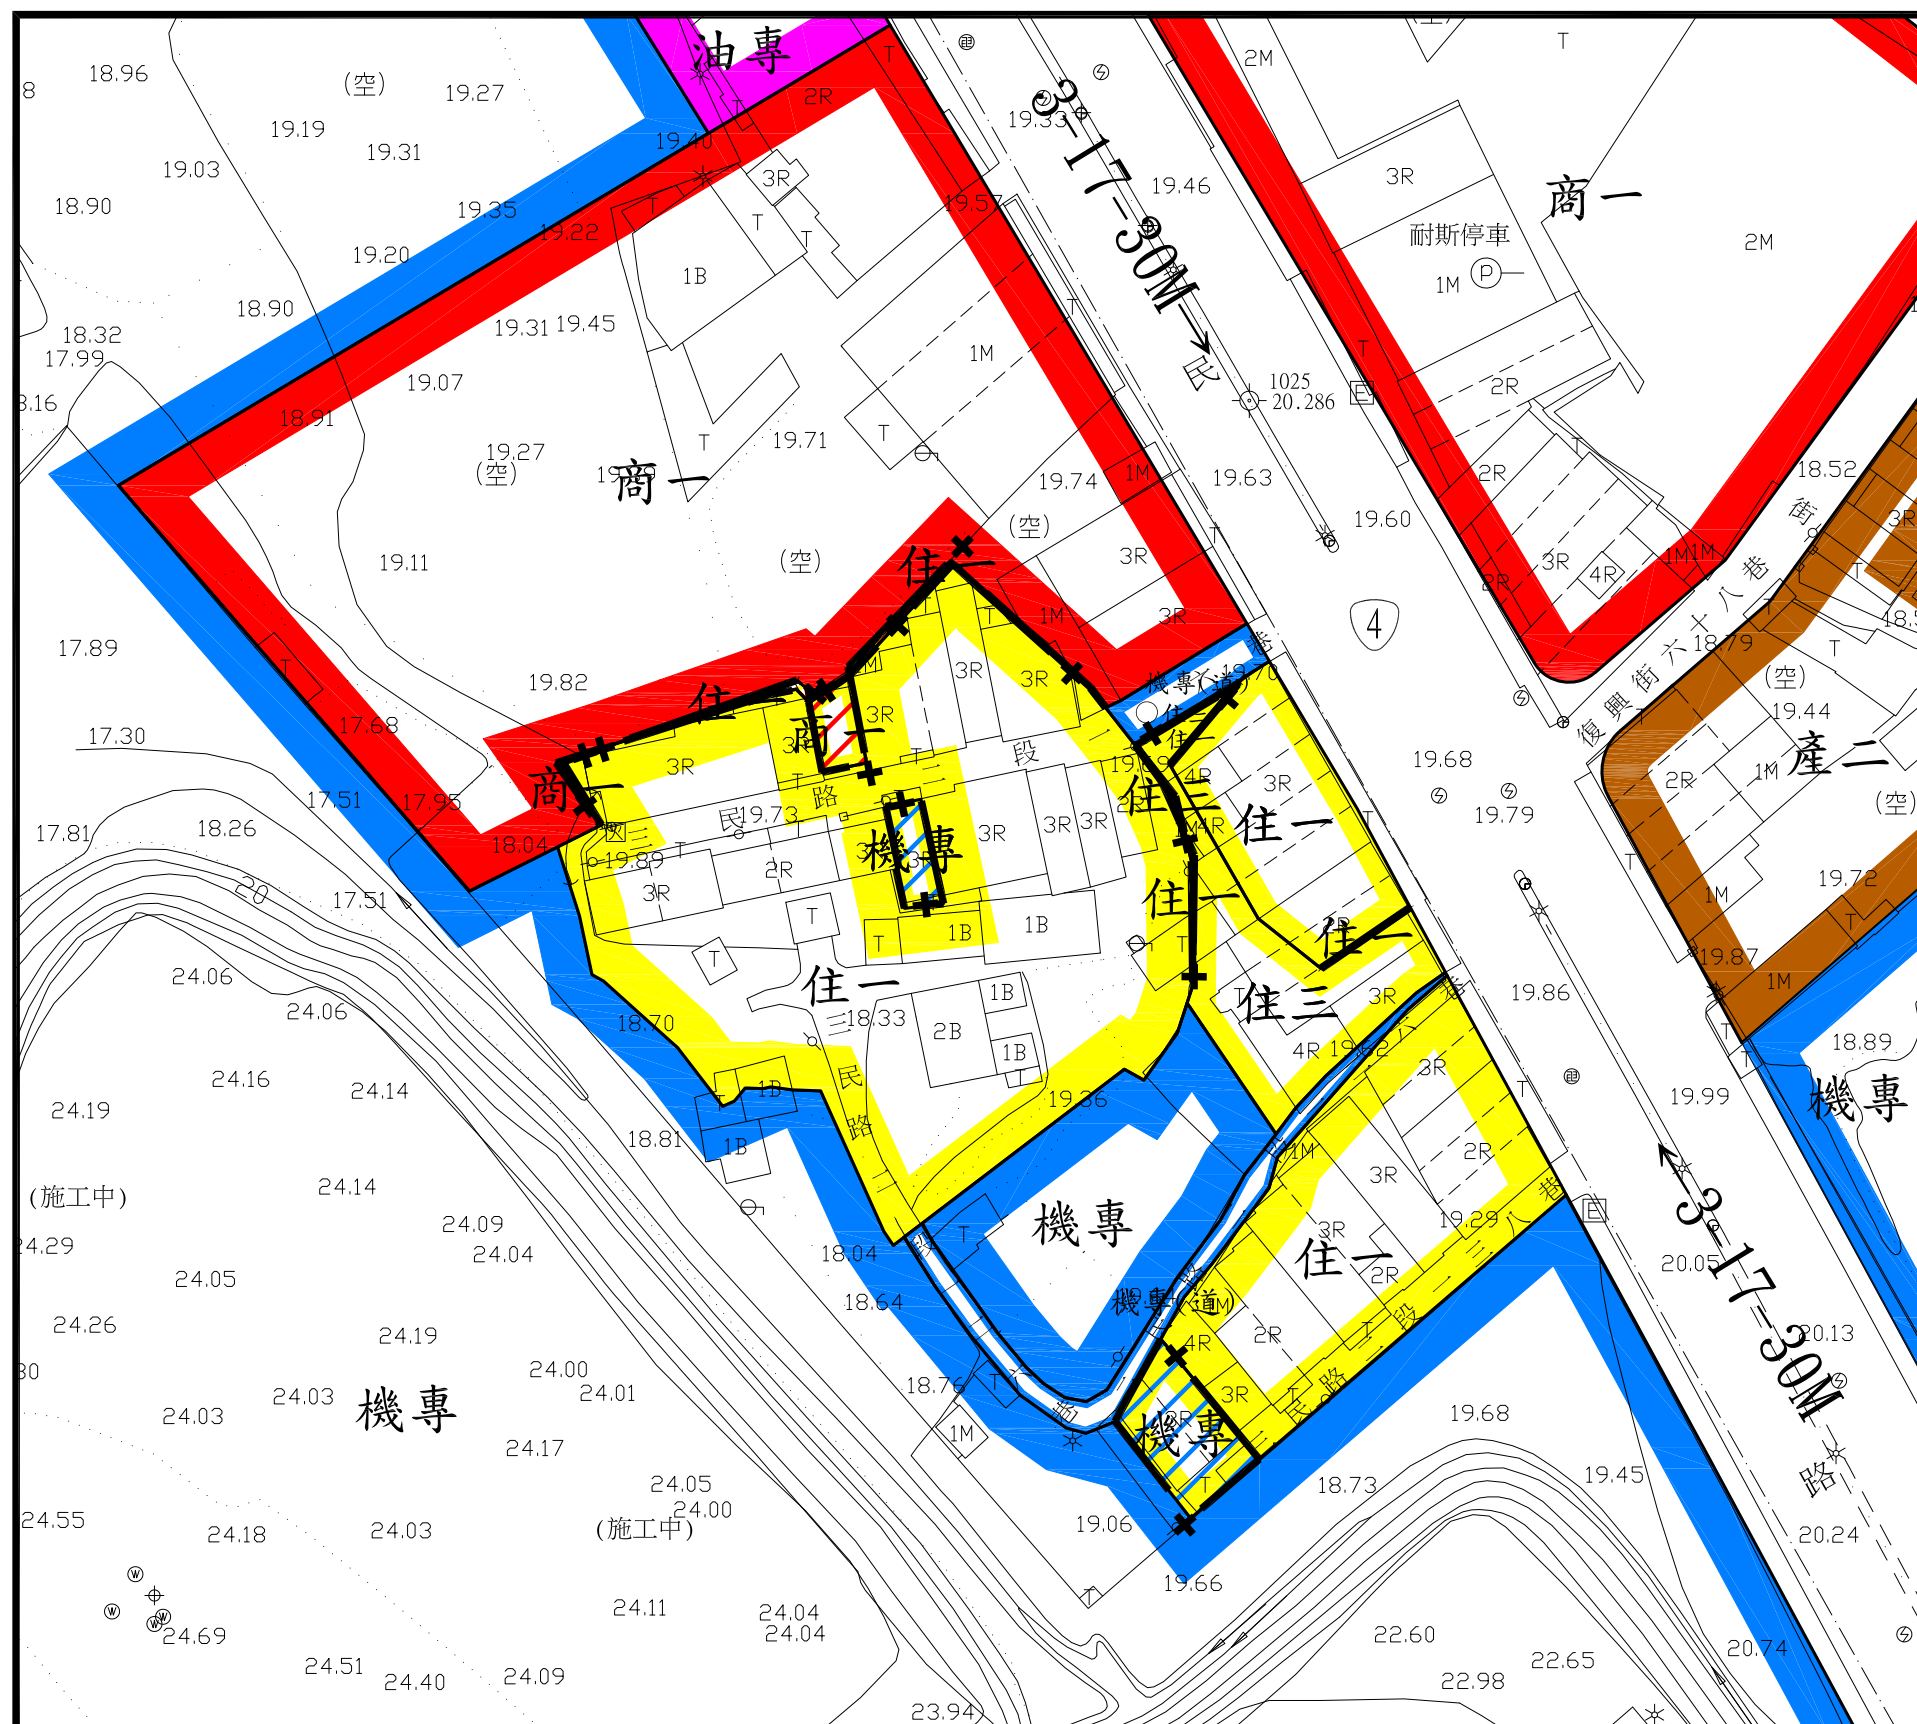

圖例

- 住一 第一種住宅區
- 住三 第三種住宅區
- 商一 第一種商業區
- 產二 第二種產業專用區
- 機專 機場專用區
- 機專(道) 機場專用區(兼供道路使用)
- 油專 加油站專用區
- 道路用地

變更圖例

- 住三 變更第一種住宅區為第三種住宅區
- 商一 變更第一種住宅區為第一種商業區
- 機專 變更第一種住宅區為機場專用區
- 住一 變更第三種住宅區為第一種住宅區
- 住一 變更第一種商業區為第一種住宅區
- 住三 變更機場專用區(兼供道路使用)為第三種住宅區
- 變更範圍線

註一：本次變更範圍應依核准地號及地政單位鑑界成果為準。
註二：本次未指明變更部分依現行計畫為準。

