


變更高雄新市鎮特定區主要計畫(既成發展區)
(公共設施用地專案通盤檢討)案計畫圖

內政部
中華民國108年11月

變更高雄新市鎮特定區主要計畫(既成發展區)(公共設施用地專案通盤檢討)案計畫圖

圖 幅 接 合 表

圖 式 說 明							
名 稱	圖 例	名 稱	圖 例	名 稱	圖 例	名 稱	圖 例
三角點	▲	精密導線點	⊙	導線點	⬢	一等水準點	□
門	⬢	派出所	⬢	軍事機關	⬢	紀念碑	⬢
紀念塔	⬢	紀念像	⬢	牌坊	⬢	牌樓	⬢
升旗台	⬢	醫院	⬢	衛生所	⬢	墓地	⬢
獨立墓	⬢	體育場	⬢	游泳池	⬢	球場	⬢
郵局	⬢	電信公司營業處	⬢	郵箱	⬢	警察局、分駐所	⬢
消防隊	⬢	消防栓	⬢	防空洞	⬢	亭	⬢
水塔	⬢	水井	⬢	教堂	⬢	寺廟	⬢
宗祠	⬢	土地廟	⬢	金爐	⬢	工廠	⬢
變電所	⬢	抽水站	⬢	地佛場	⬢	焚化爐 (焚)	⬢
煙囪	⬢	貯存槽	⬢	變壓箱座	⬢	天線	⬢
電信箱座	⬢	廣告架	⬢	調整	⬢	司令台	⬢
火車站	⬢	有欄杆平交道	⬢	有警示燈平交道	⬢	行人地下道出入口	⬢
加油站	⬢	停車場	⬢	地面停車場	⬢	停車場出入口	⬢
交通標誌	⬢	箱涵	⬢	管涵	⬢	墩柱	⬢
國道線號編號	⬢	省道線號編號	⬢	縣市道線號編號	⬢	鄉鎮道線號編號	⬢
交通號誌牌	⬢	河川流向	⬢	蓄水池	⬢	高壓電塔	⬢
電力桿	⬢	電信桿	⬢	路燈	⬢	人孔	⬢
制水閘	⬢	電力人孔	⬢	方形電力人孔	⬢	電信人孔	⬢
排水人孔	⬢	單訊人孔	⬢	暗溝蓋	⬢	獨立樹	⬢
行道樹	⬢	遮蔭樹	⬢	灌木林	⬢	竹林	⬢
草地	⬢	樹草地	⬢	水田	⬢	蓮田	⬢
旱作地	⬢	蔗田	⬢	香蕉園	⬢	鳳梨園	⬢
橡樹園	⬢	椰子園	⬢	菜園	⬢	菜園	⬢
花園	⬢	苗圃	⬢	魚池	⬢	魚塭	⬢
牧場	⬢	養雞場	⬢	養豬場	⬢	空地	⬢
AC路面	⬢	PC路面	⬢	直轄市區界	⬢	村里界	⬢
永久性房屋	⬢	建築中房屋	⬢	臨時性房屋	⬢	水肥器	⬢
磚牆	⬢	石牆	⬢	板牆	⬢	土牆	⬢
竹垣	⬢	水泥欄	⬢	鐵欄	⬢	木欄	⬢
鐵皮圍牆	⬢	鐵絲網	⬢	生籬	⬢	階梯	⬢
一般鐵路	⬢	高速鐵路	⬢	輕便鐵路	⬢	國道	⬢
市區道路	⬢	鐵路市區道路	⬢	建鄉中市區道路	⬢	橫跨市區道路	⬢
小巷	⬢	人行道	⬢	中央分隔島	⬢	行人陸橋	⬢
地面建運	⬢	高架建運	⬢	鋼筋混凝土橋	⬢	鐵路橋	⬢
公路橋	⬢	人行吊橋	⬢	便橋	⬢	小橋	⬢
橋土牆	⬢	路堤	⬢	路塹	⬢	駁坎	⬢
紐澤西護欄	⬢	鐵路電力鐵路桿	⬢	江、河、溪	⬢	露天溝、渠	⬢
灌溉溝、渠	⬢	小水溝	⬢	水閘	⬢	土坎	⬢
輸送線(高壓線)	⬢	水管	⬢	地類界	⬢	田埂	⬢
計曲線	⬢	盲曲線	⬢				

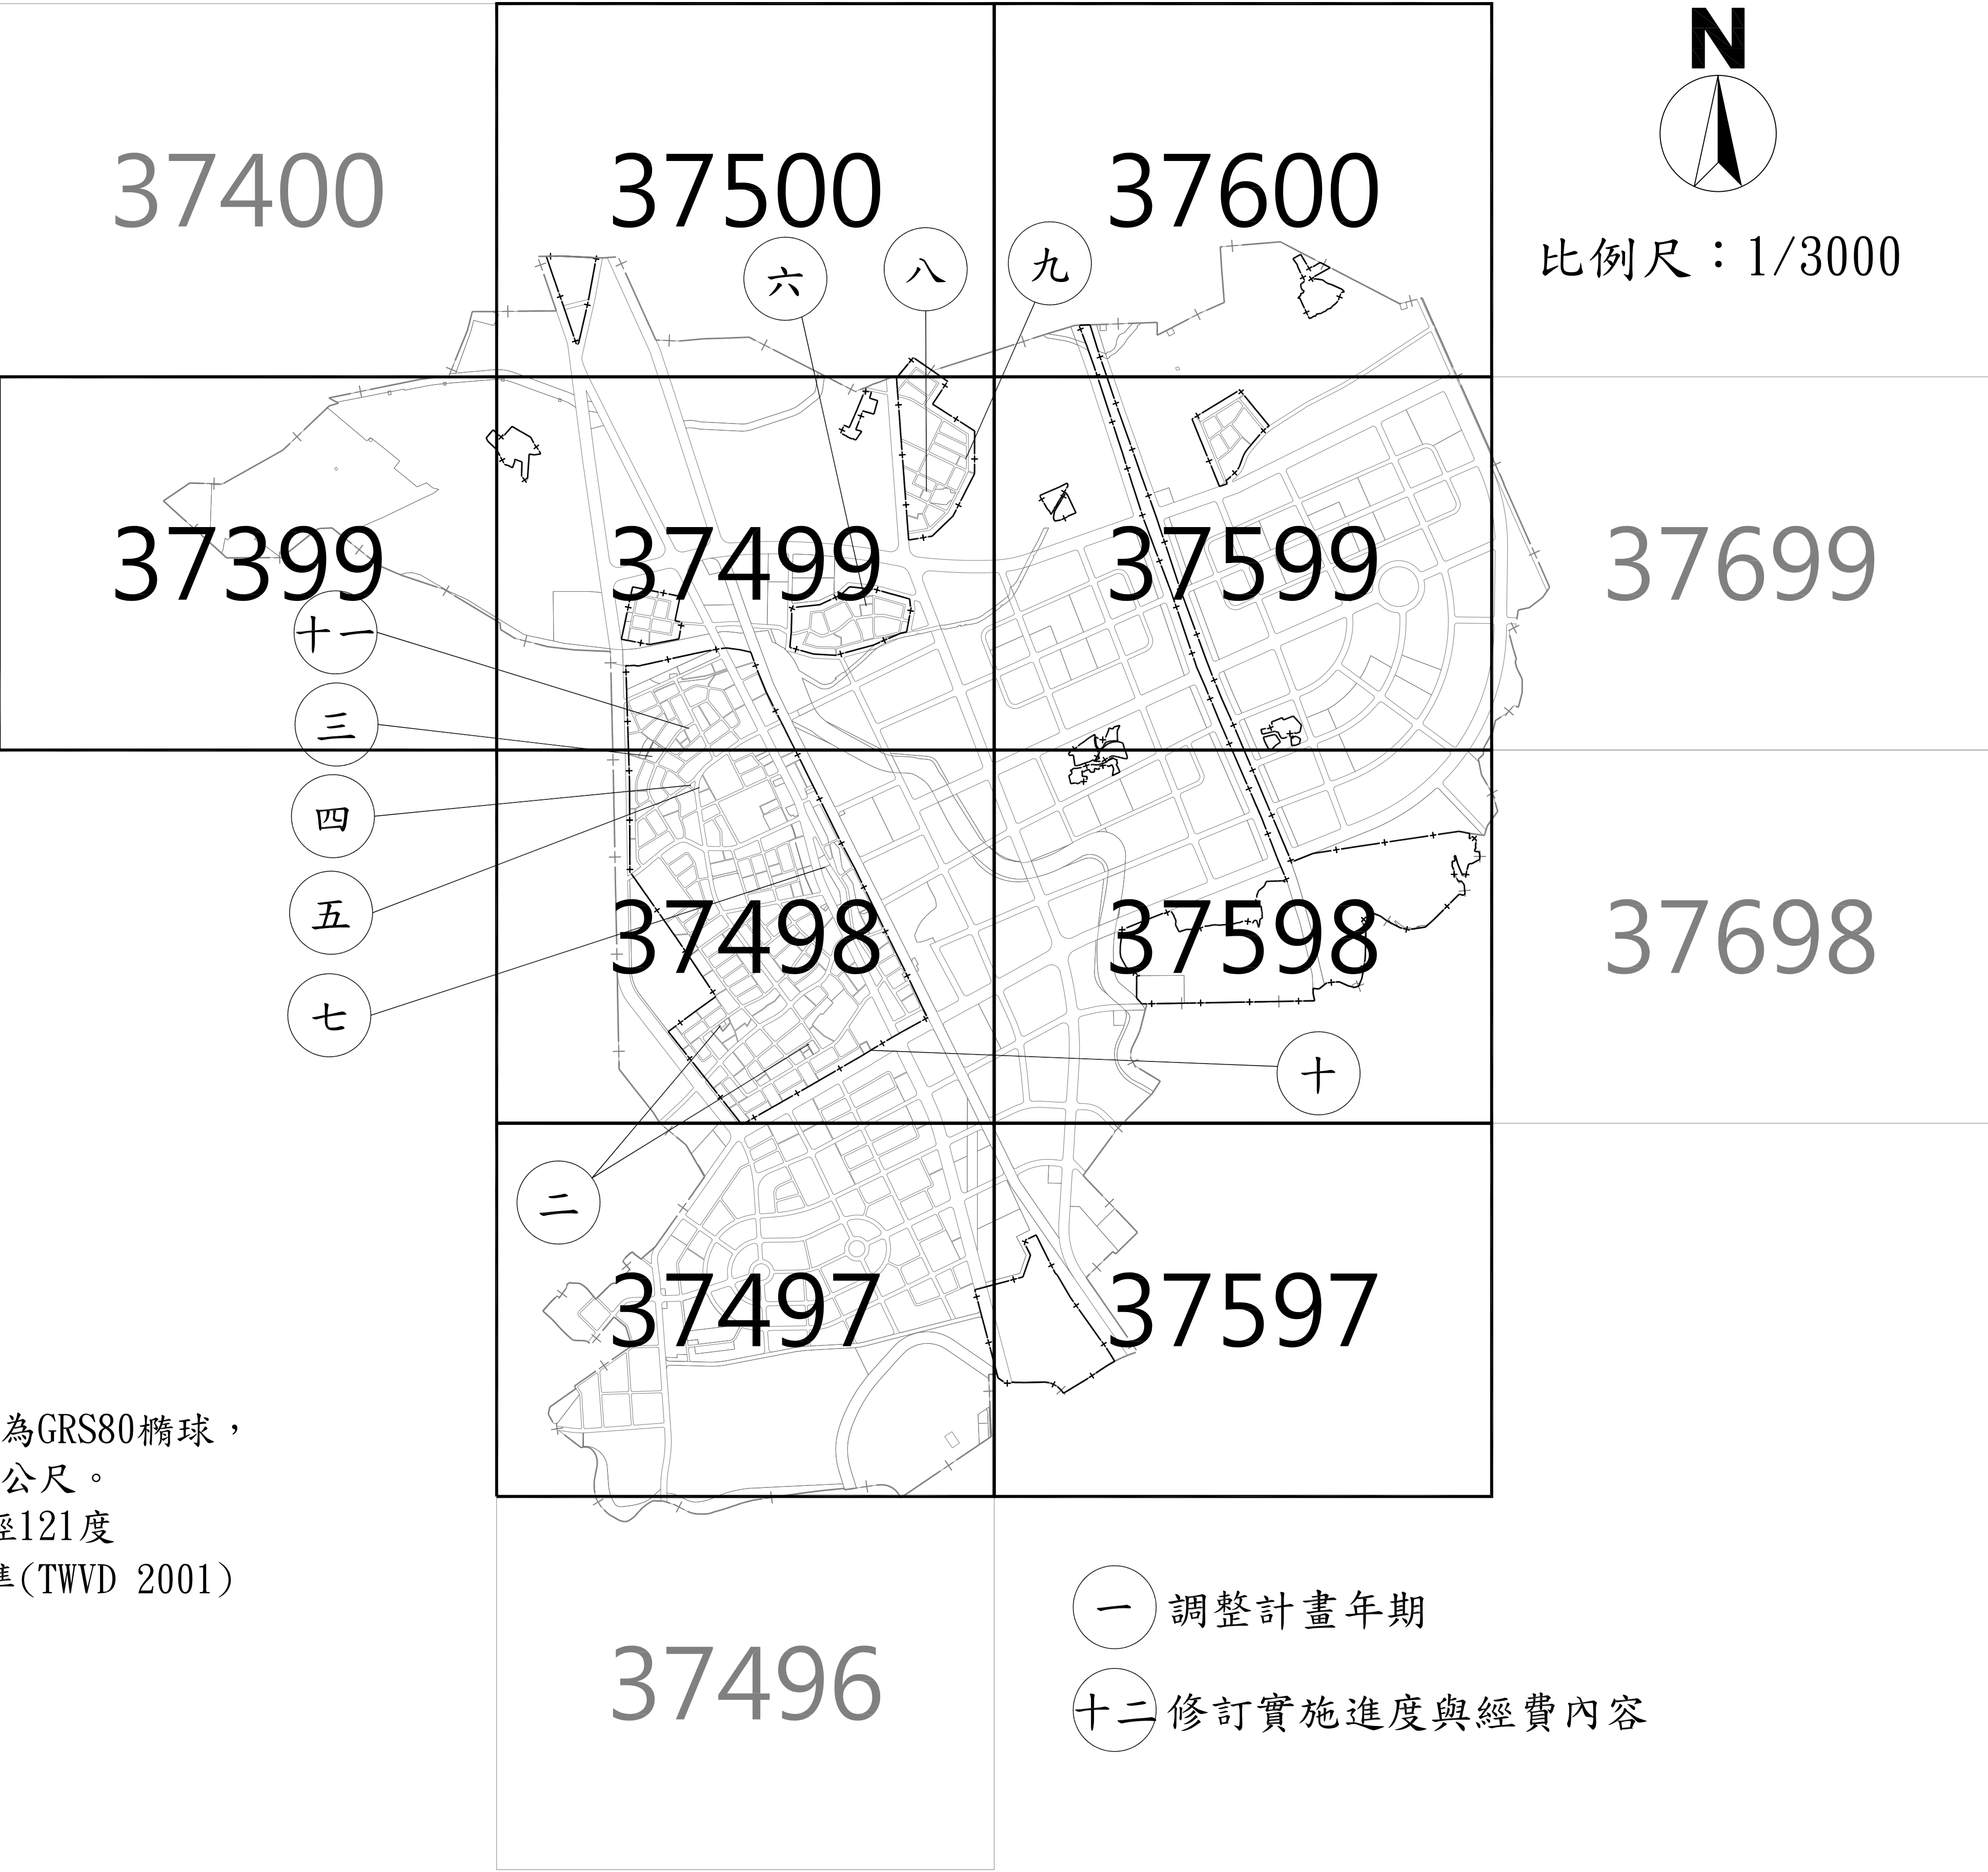


平面位置採用1997台灣大地基準(TWD97)，參考橢球體為GRS80橢球，坐標原點為中央經線與赤道交點，橫坐標西移250,000公尺。投影方式採用二度分帶橫麥卡托投影，中央經線為東經121度中央經線尺度比為0.9999，高程採用2001台灣高程基準(TWVD 2001)，等高線間隔1公尺。



製圖年月：中華民國 102 年 8 月

圖 例：

住	住宅區
商	商業區
工(零)	零星工業區
工(乙)	乙種工業區
產	產業專用區
電(專)	第二種電信專用區
存	保存區
農	農業區
河	河川區
廣	廣場用地
市	市場用地
停	停車場用地
廣停	廣場兼停車場用地
油	加油站用地
文小	文小用地
文中	文中用地
文大	文大用地
機	機關用地
交	交通用地

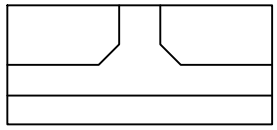
運	運動場用地
綠	綠地用地
公(兒)	公園兼兒童遊樂場用地
公	公園用地
鐵	鐵路用地
溝	水溝用地
高公	高速公路用地
	道路用地
—+—	計畫範圍線
—+—	既成發展區範圍線
- - -	變更範圍線

變更圖例：

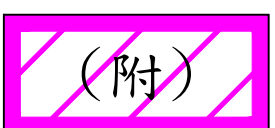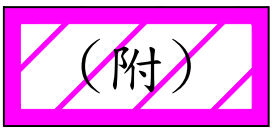	變更機關用地為商業區(附)
	變更廣場兼停車場用地為住宅區(附)
	變更公園兼兒童遊樂場用地為住宅區(附)
	變更公園兼兒童遊樂場用地為兒童遊樂場用地(附)
	變更公園兼兒童遊樂場用地為綠地(附)
	變更兒童遊樂場用地為住宅區(附)
	變更綠地用地為住宅區(附)
	變更市場用地為住宅區(附)
	變更市場用地為住宅區(特)
	變更人行步道用地為人行步道用地(附)
	變更道路用地為道路用地(附)

	37400	37500
	37399	37499
		37498

1
13

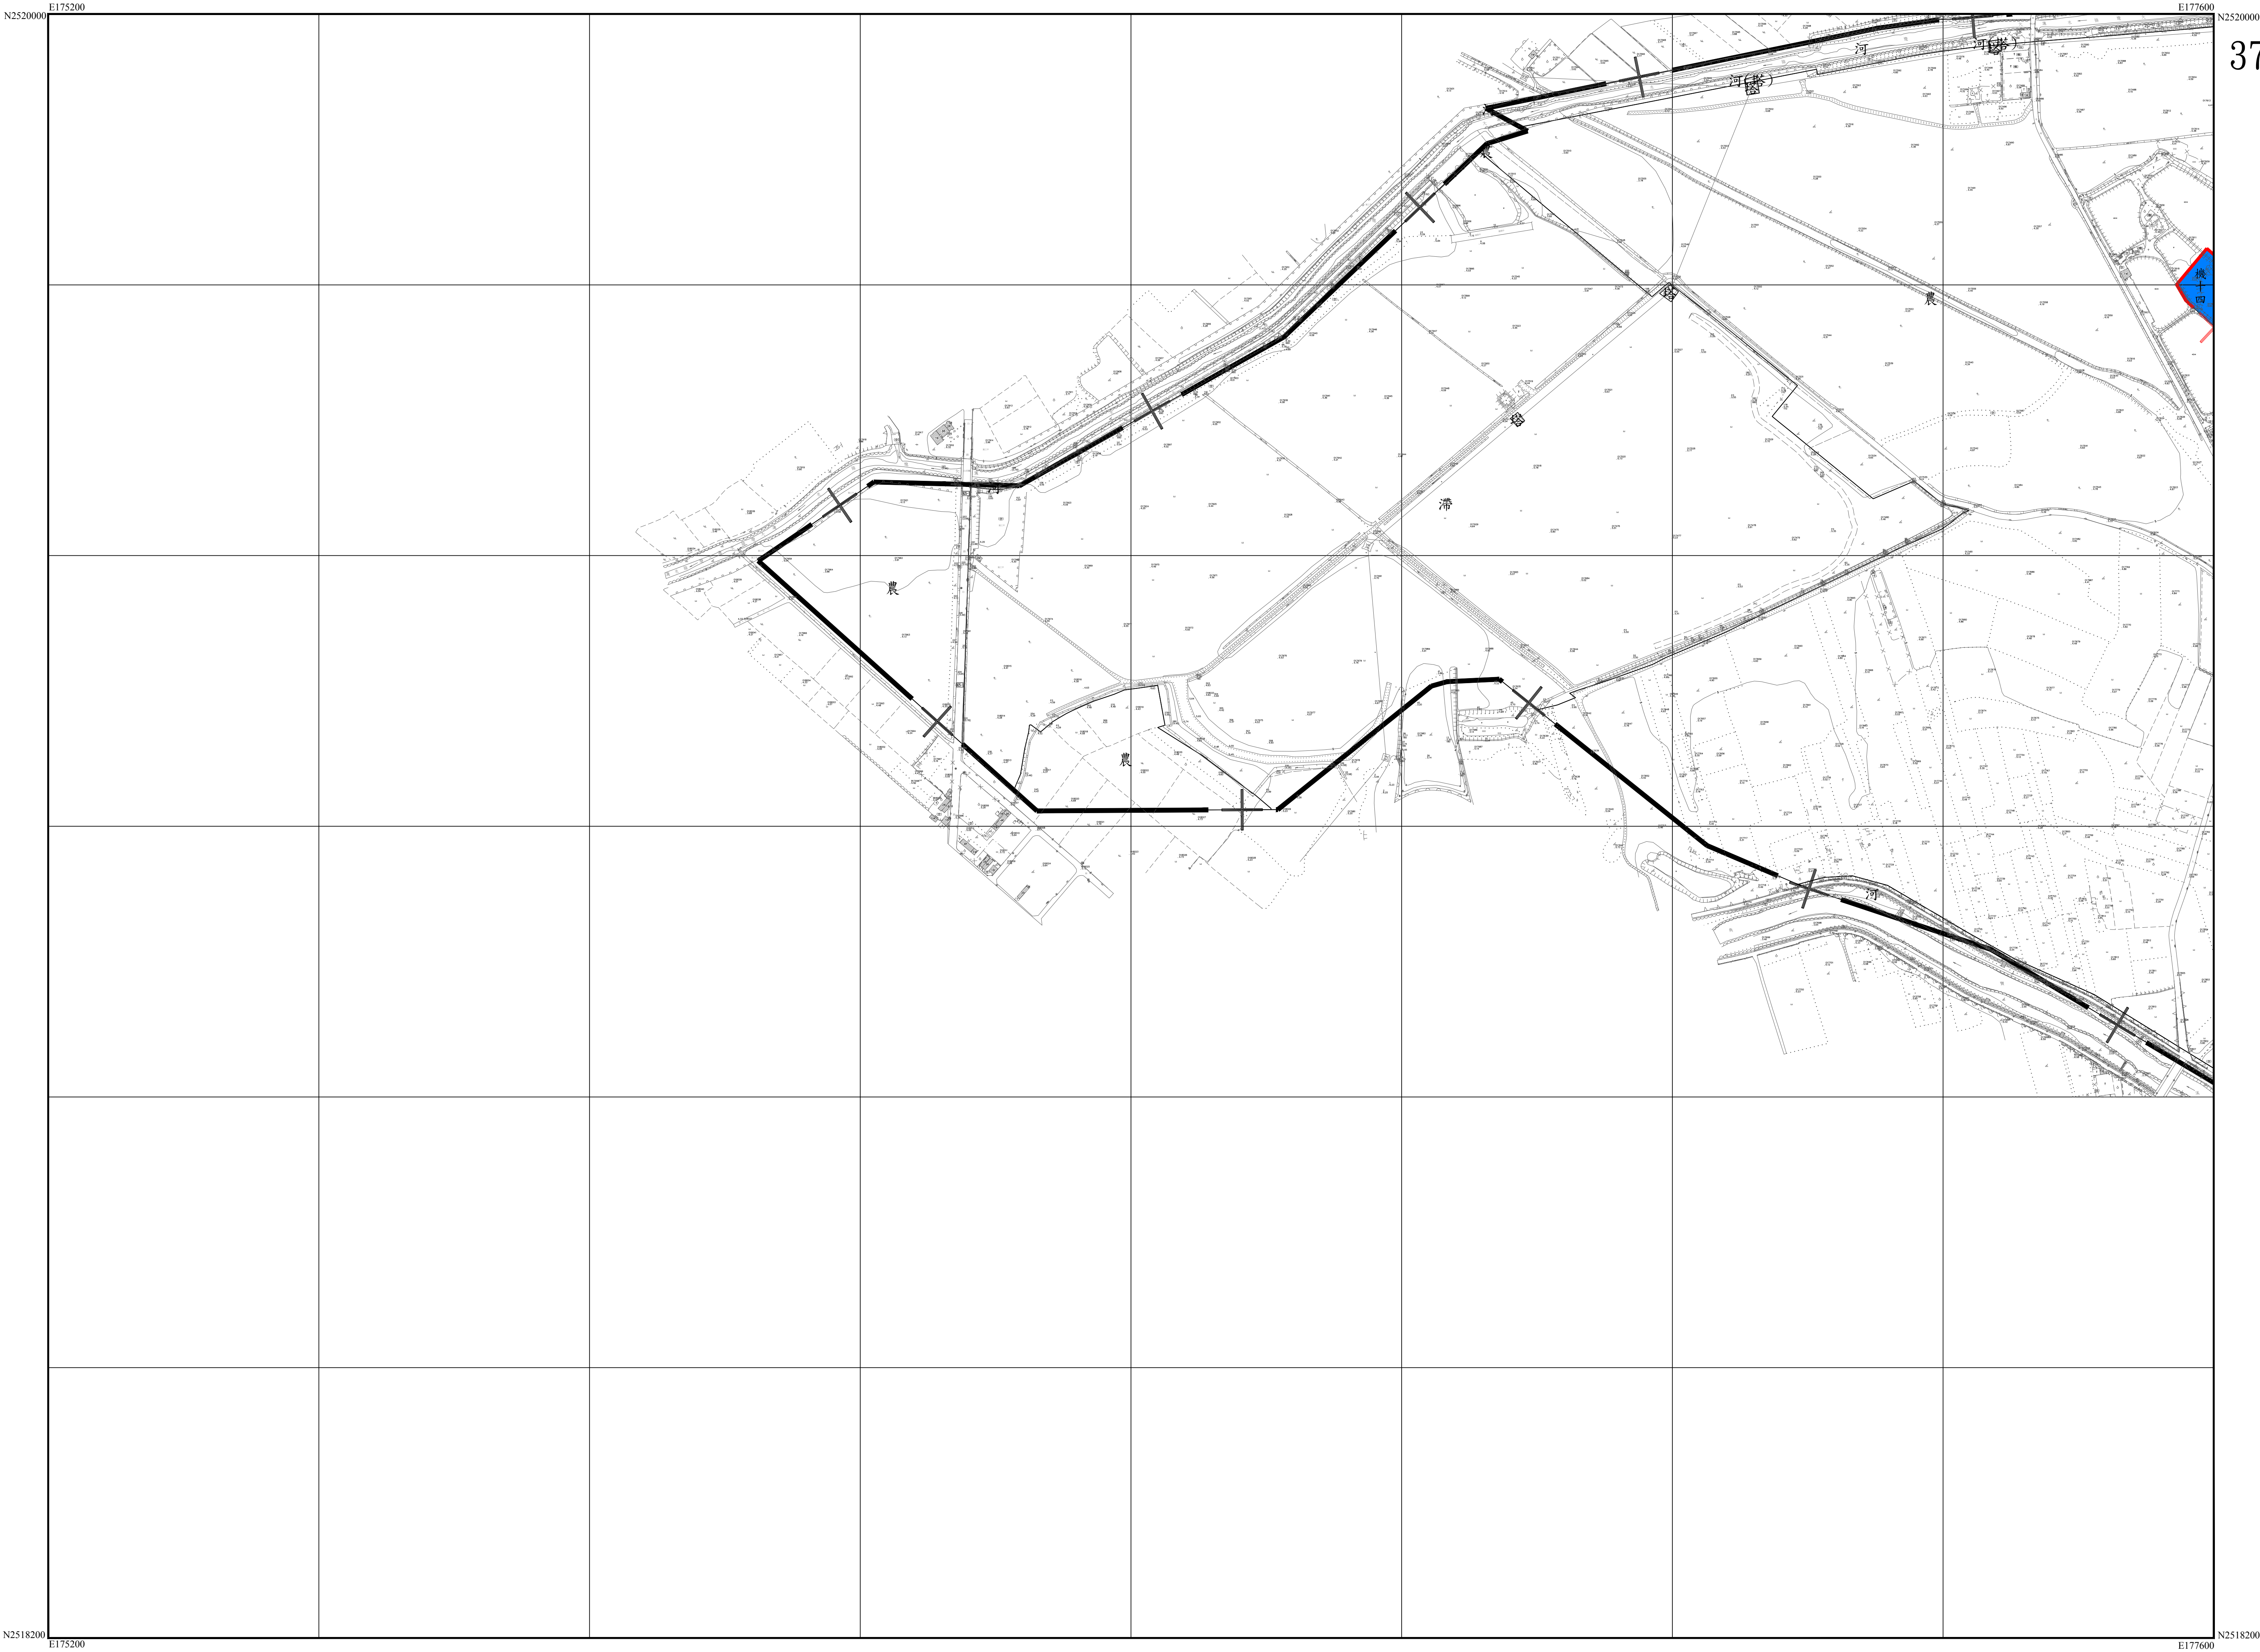

37399

	37498	37598
	37497	37597
	37496	

4
13

N2516400

E177600

E180000

N2516400

37497

N2514600

E177600

E180000

N2514600


37399	37499	37599
	37498	37598
	37497	37597

5
13

N2518200
E177600

E180000
N2518200

37498

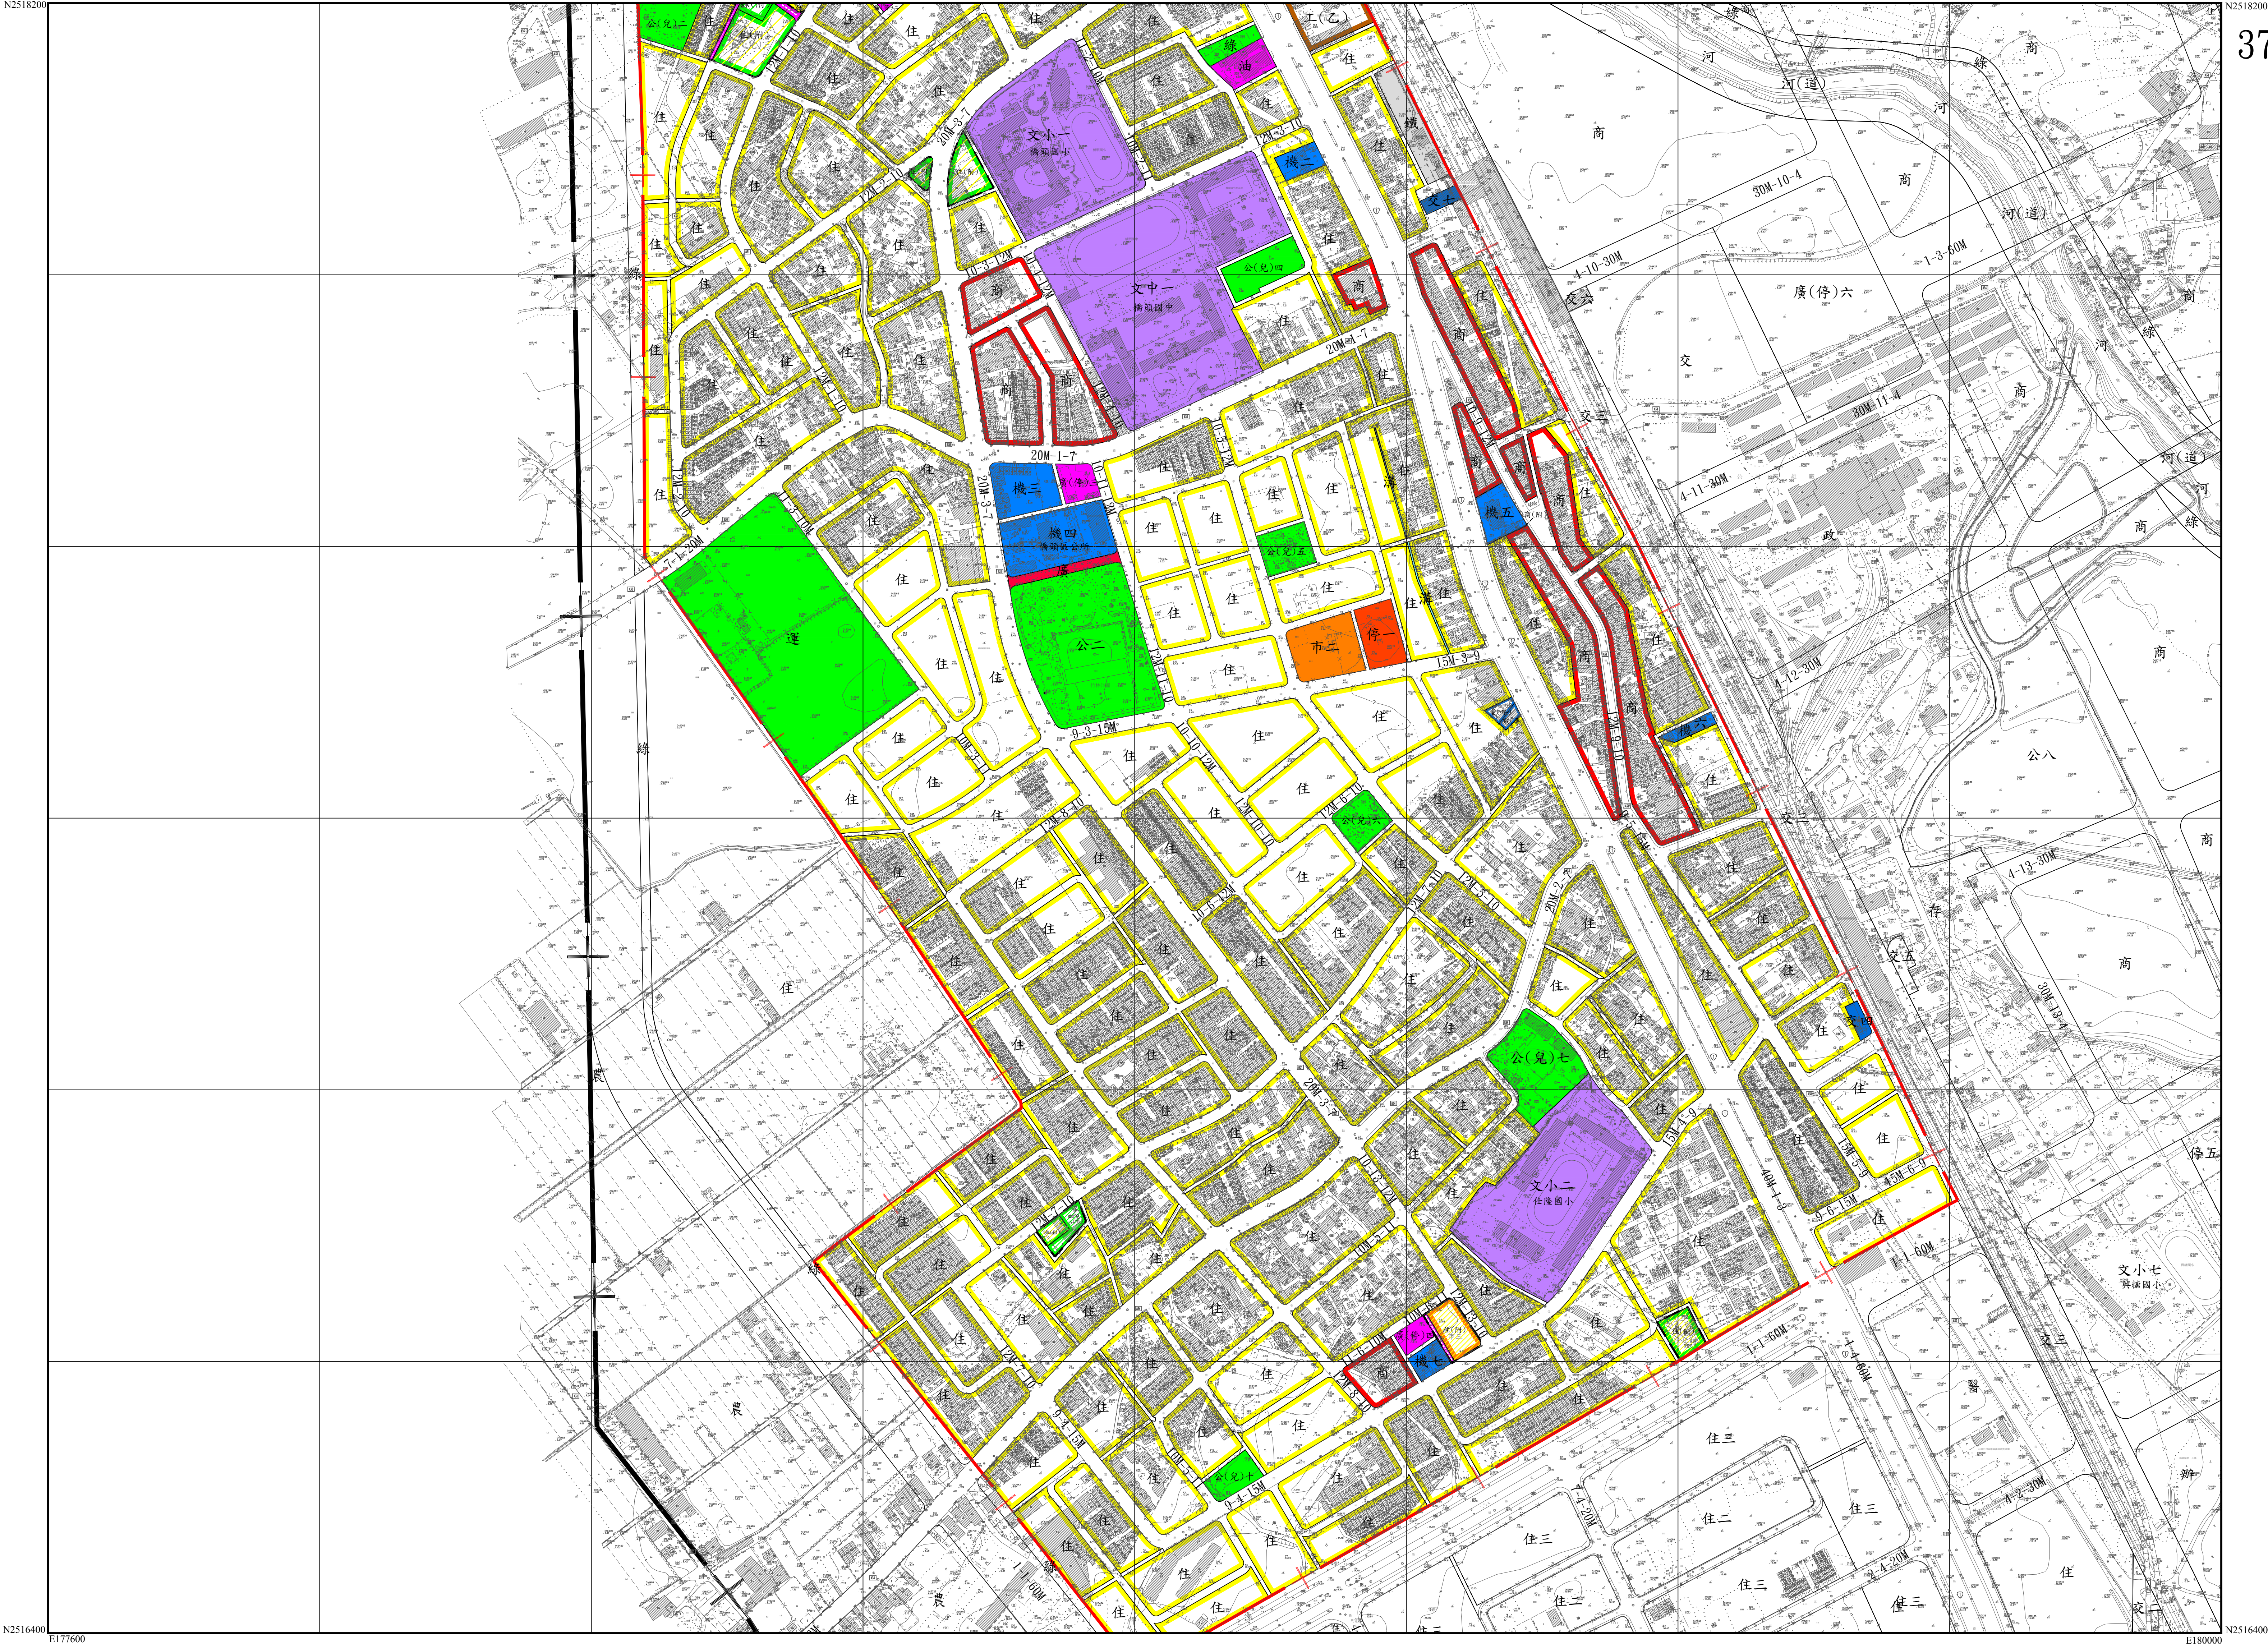


N2516400
E177600

E180000
N2516400

37400	37500	37600
37399	37499	37599
	37498	37598

6
13

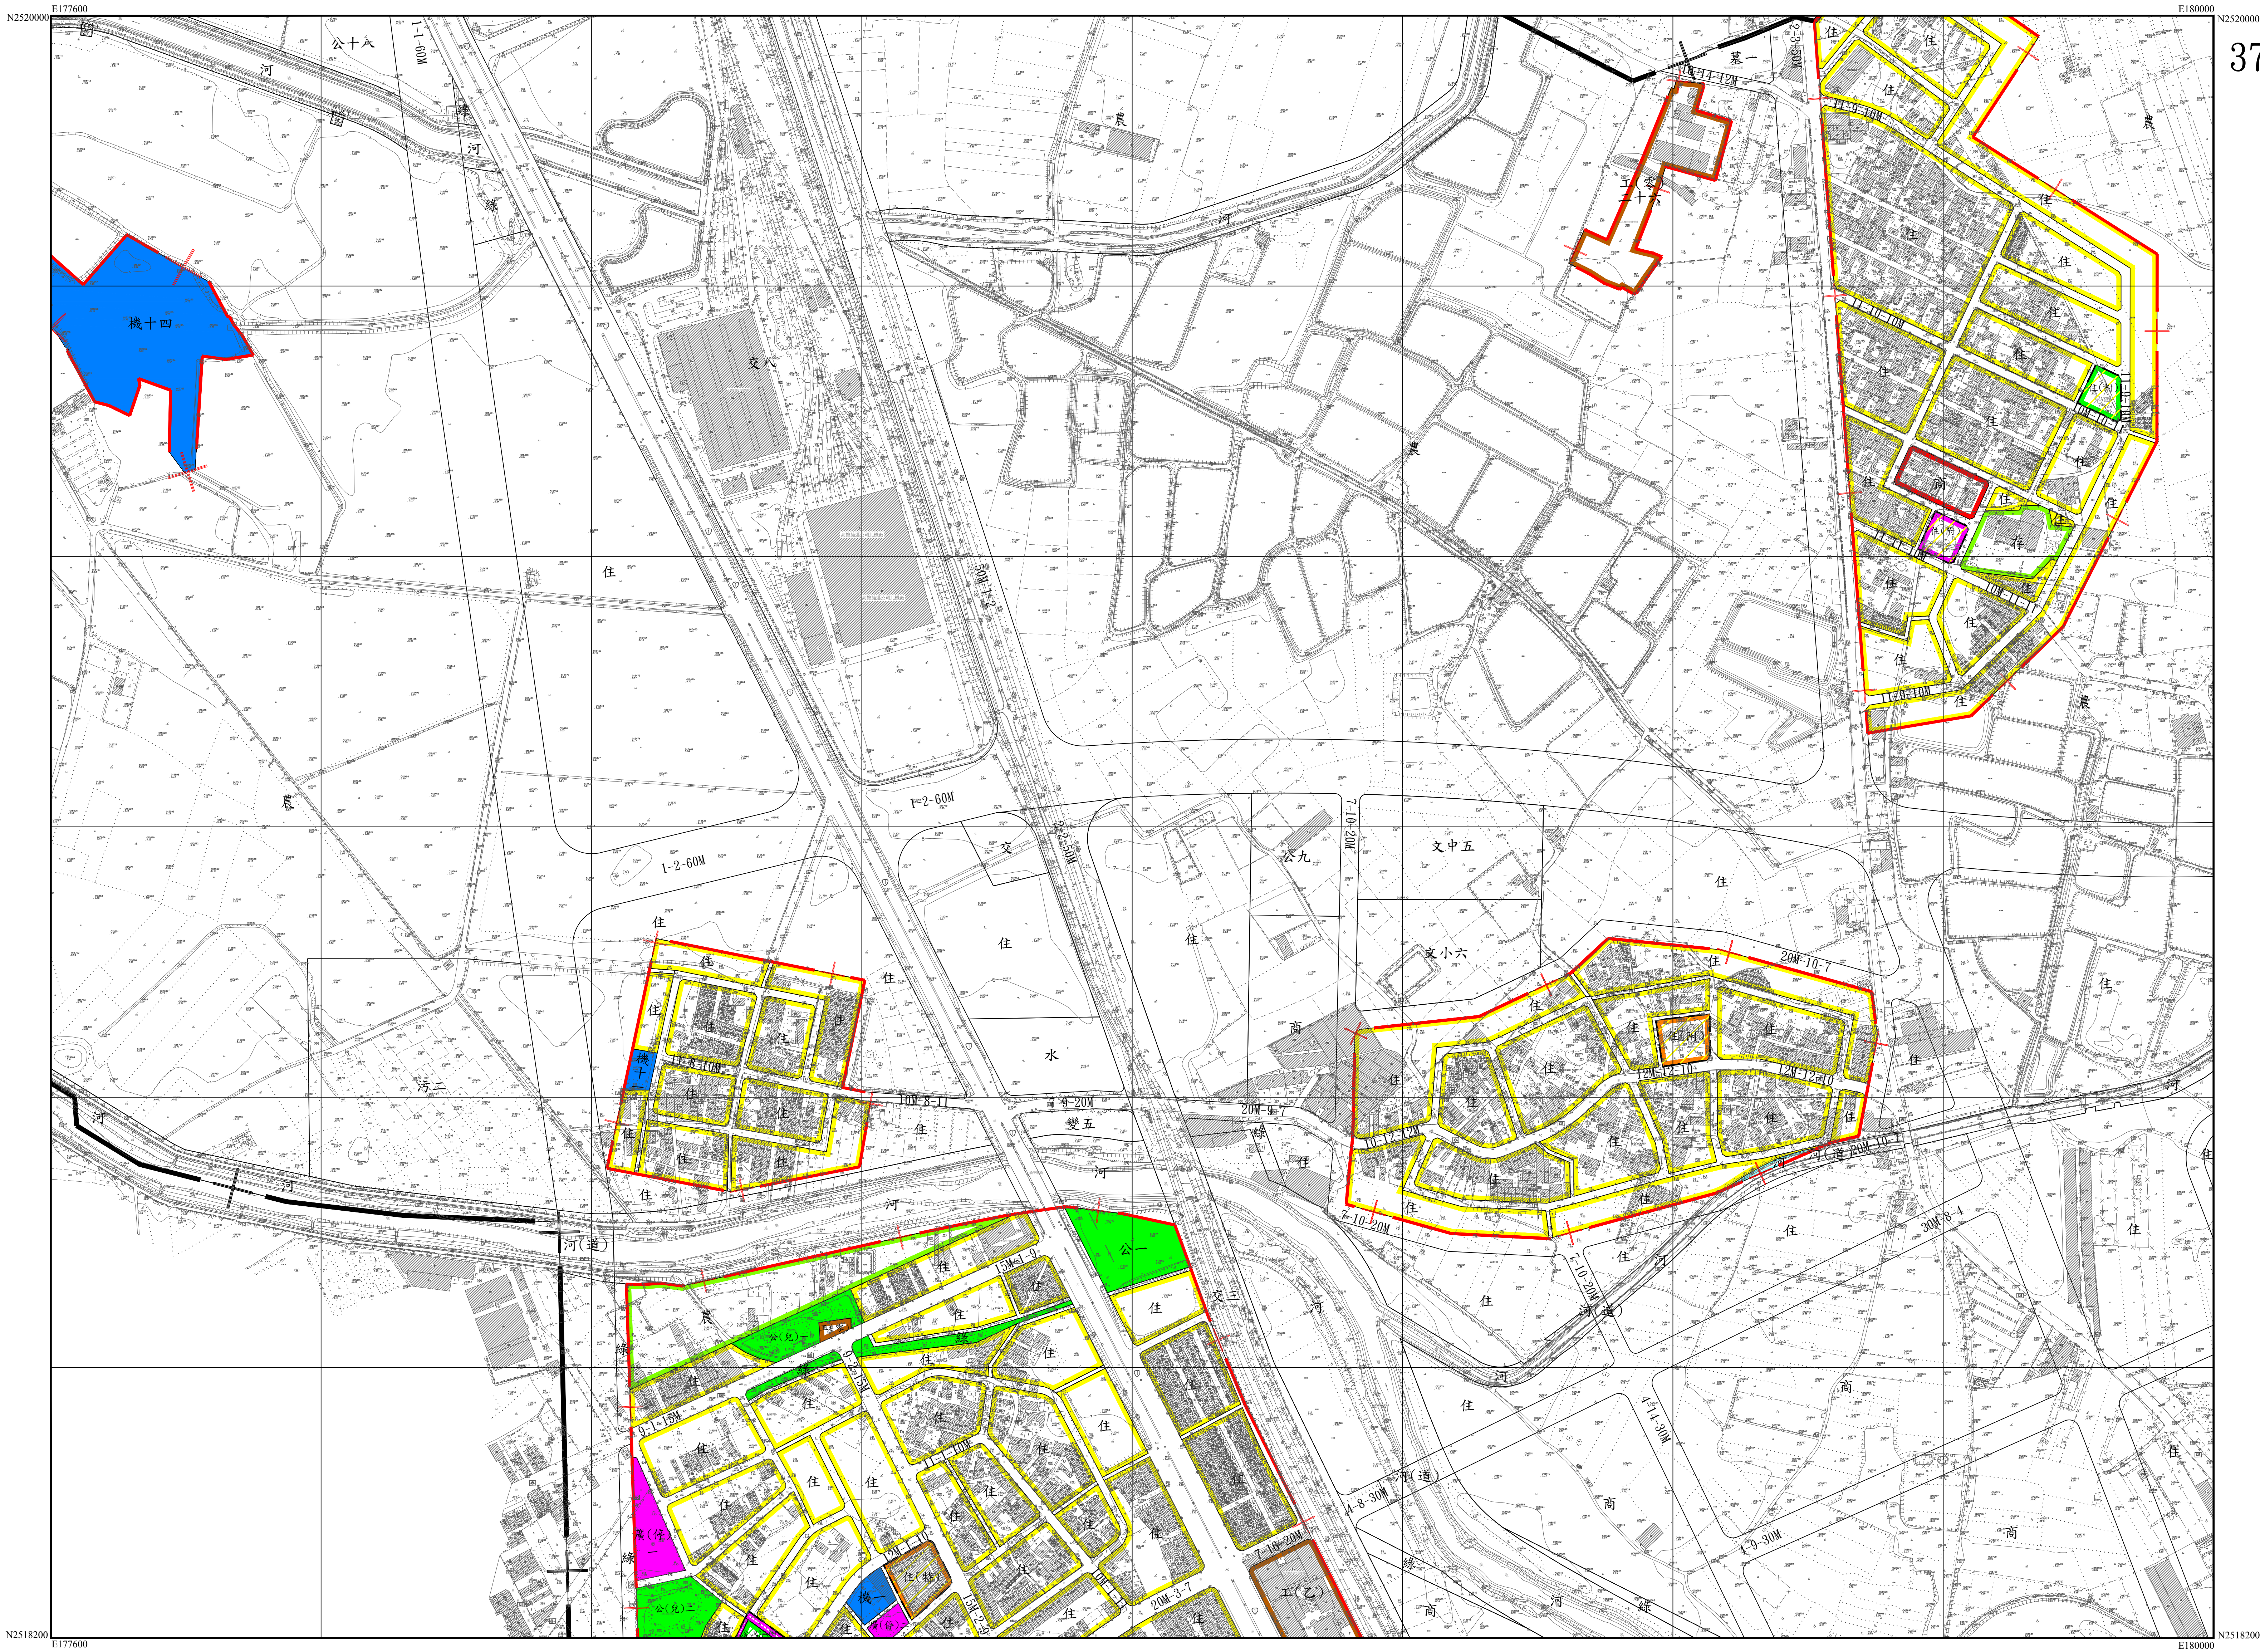

37499

37400	37500	37600
37399	37499	37599


7

13

N2521800E177600

E180000N2521800

37500

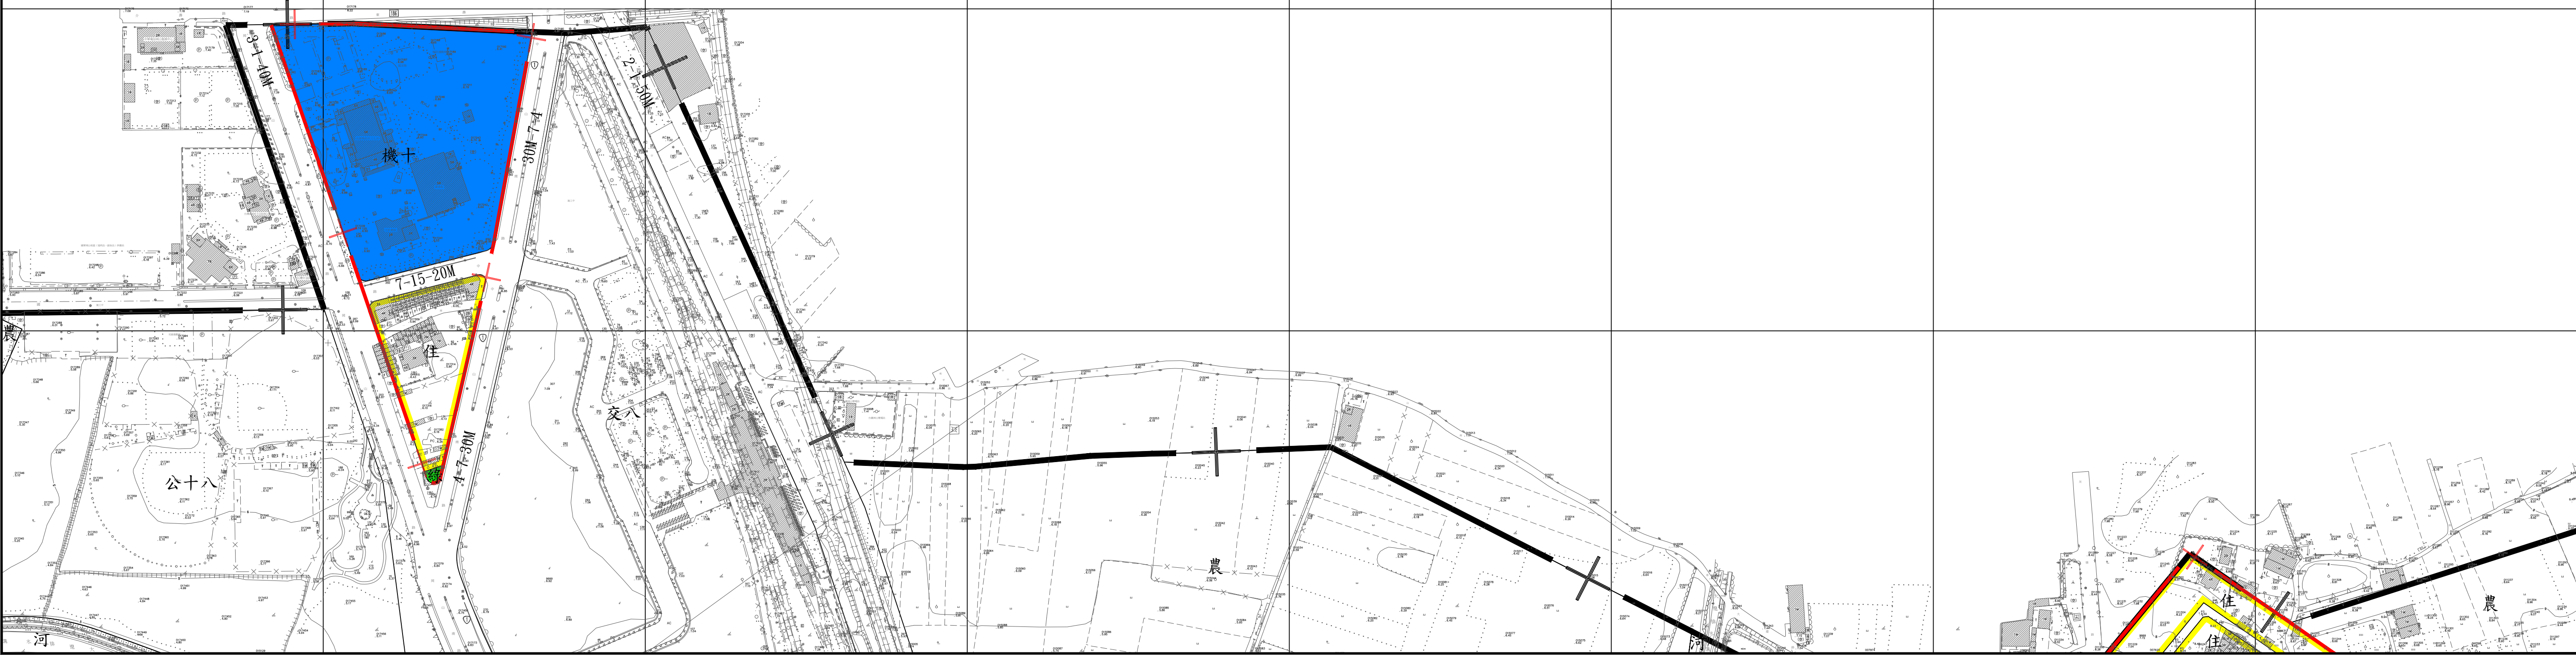

N2520000E177600


E180000N2520000

$$\frac{8}{13}$$

37597

37499	37599	37699
37498	37598	37698
37497	37597	

37598

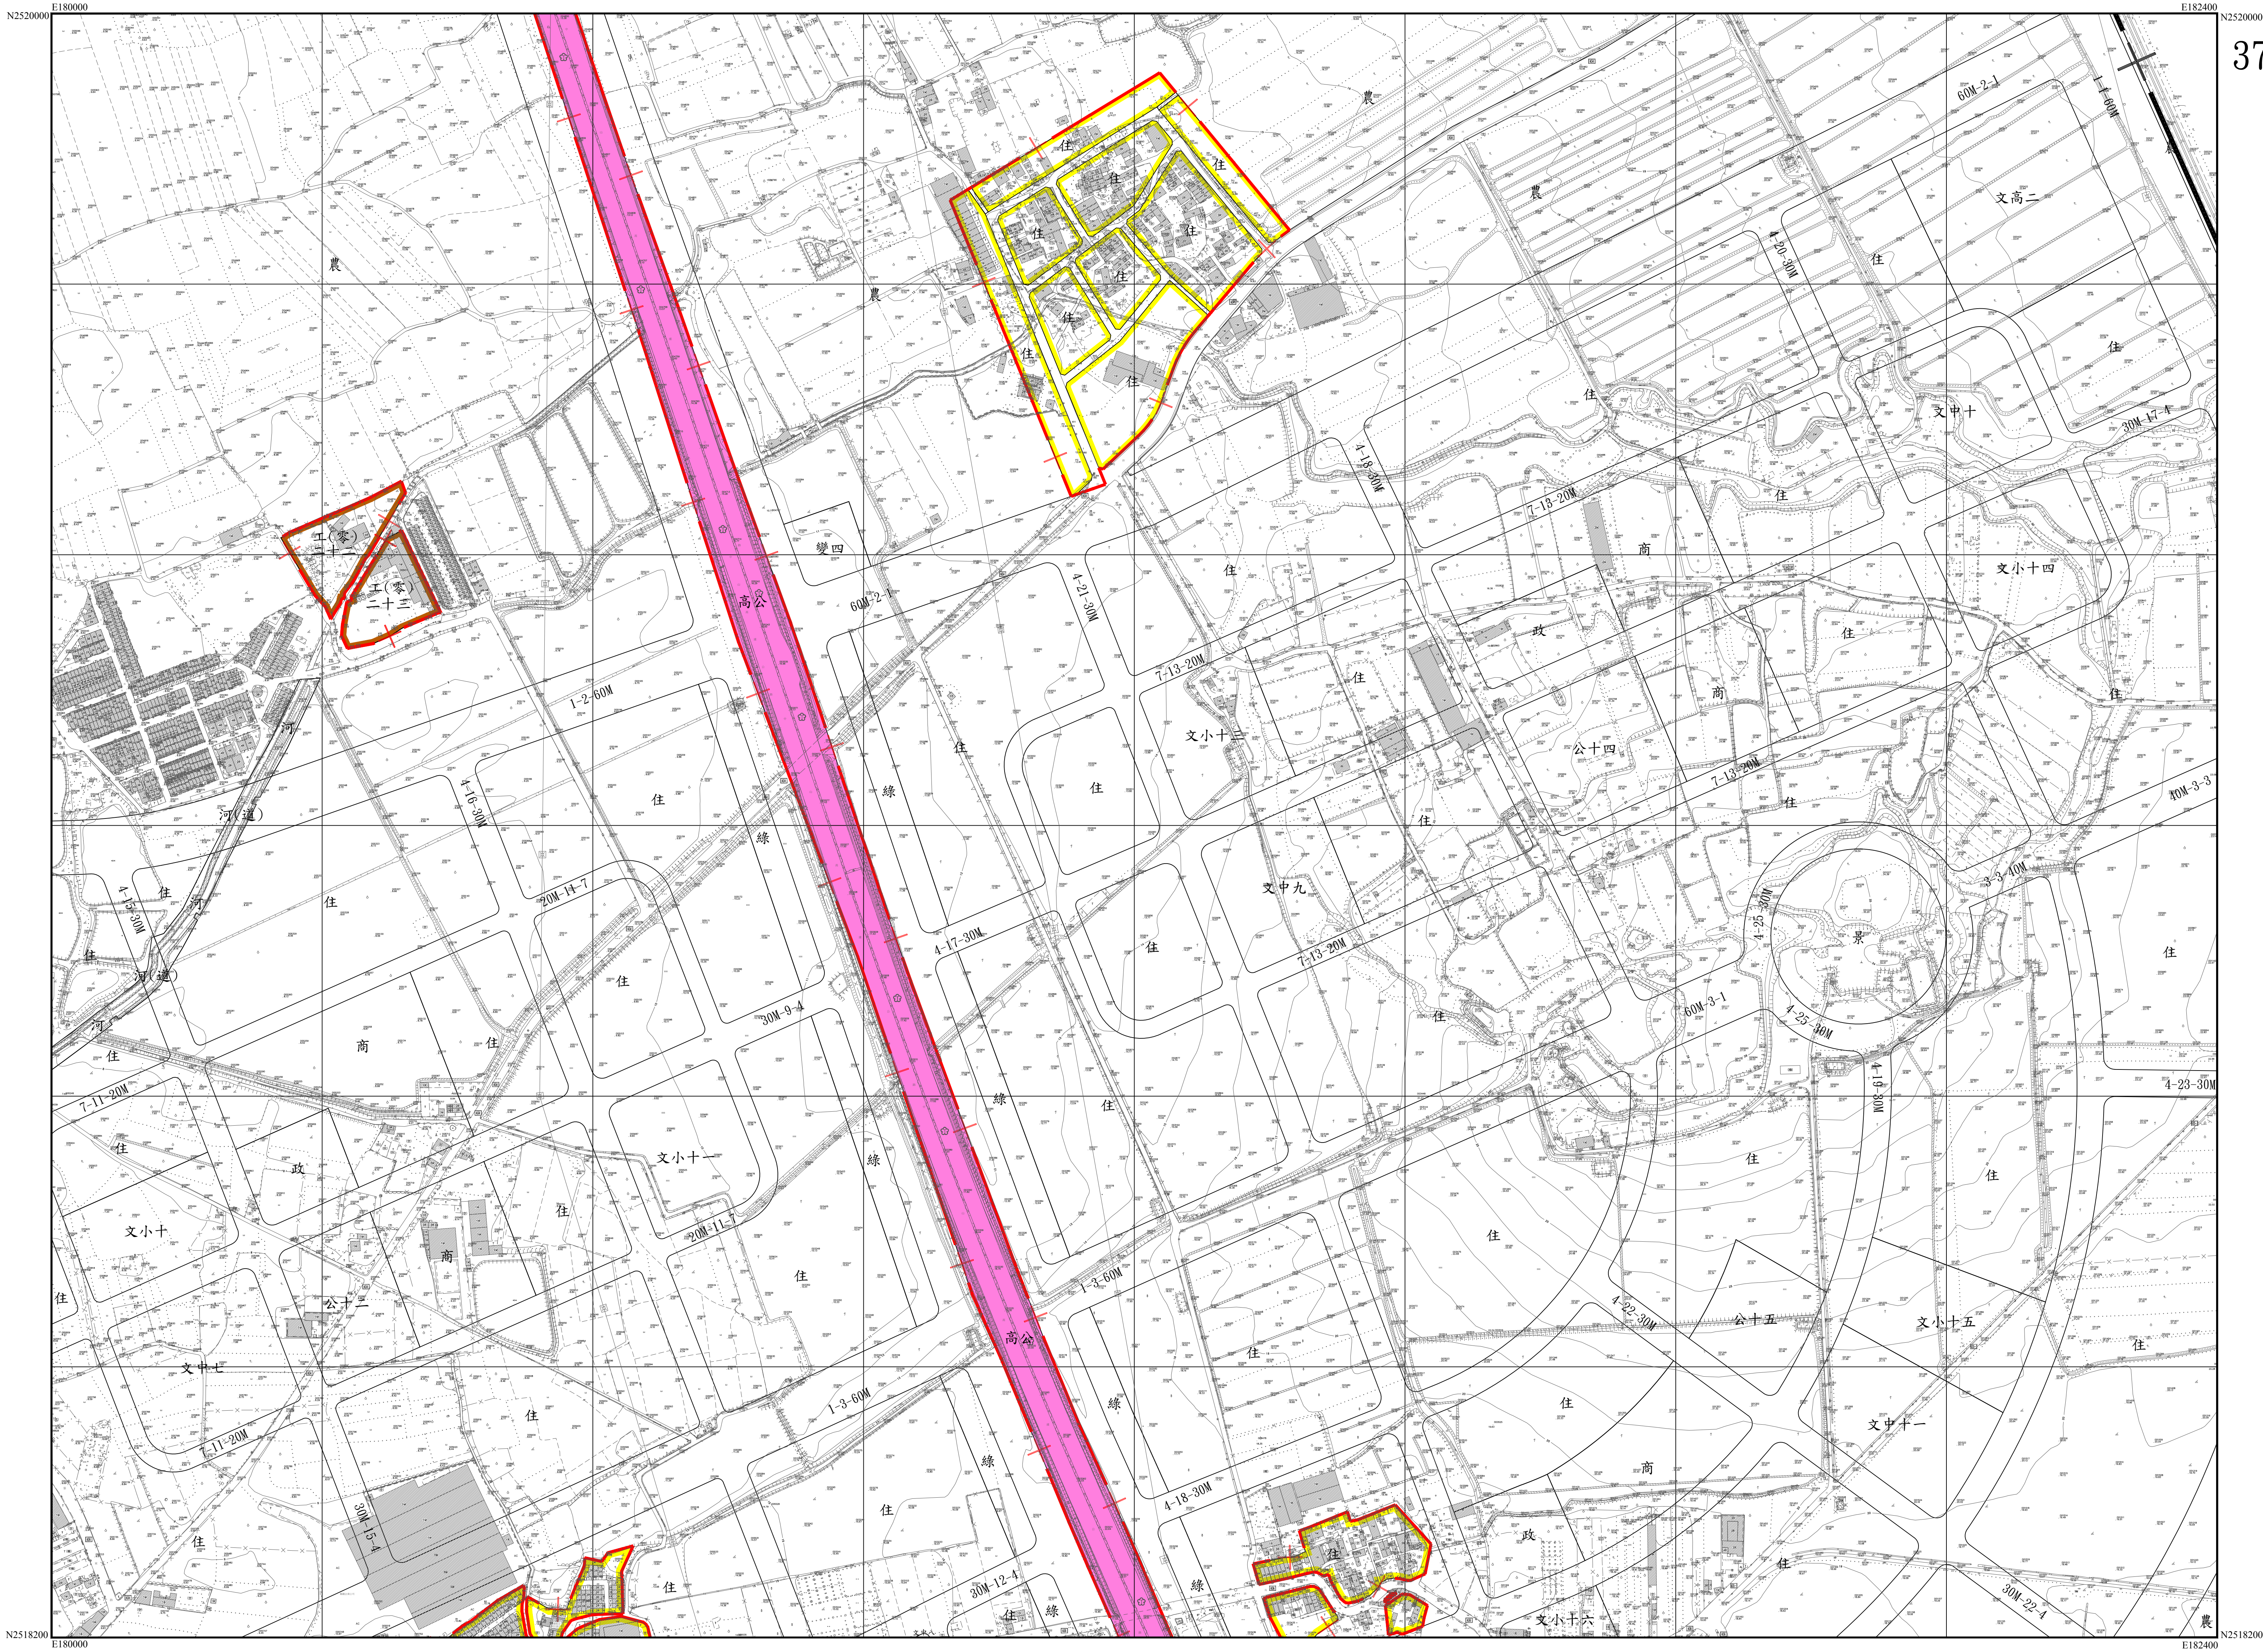

37500	37600	
37499	37599	37699
37498	37598	37698

10
13

37599

37500	37600	
37499	37599	37699

11
13

N2521800E180000E182400N2521800

37600



N2520000E180000E182400N2520000