



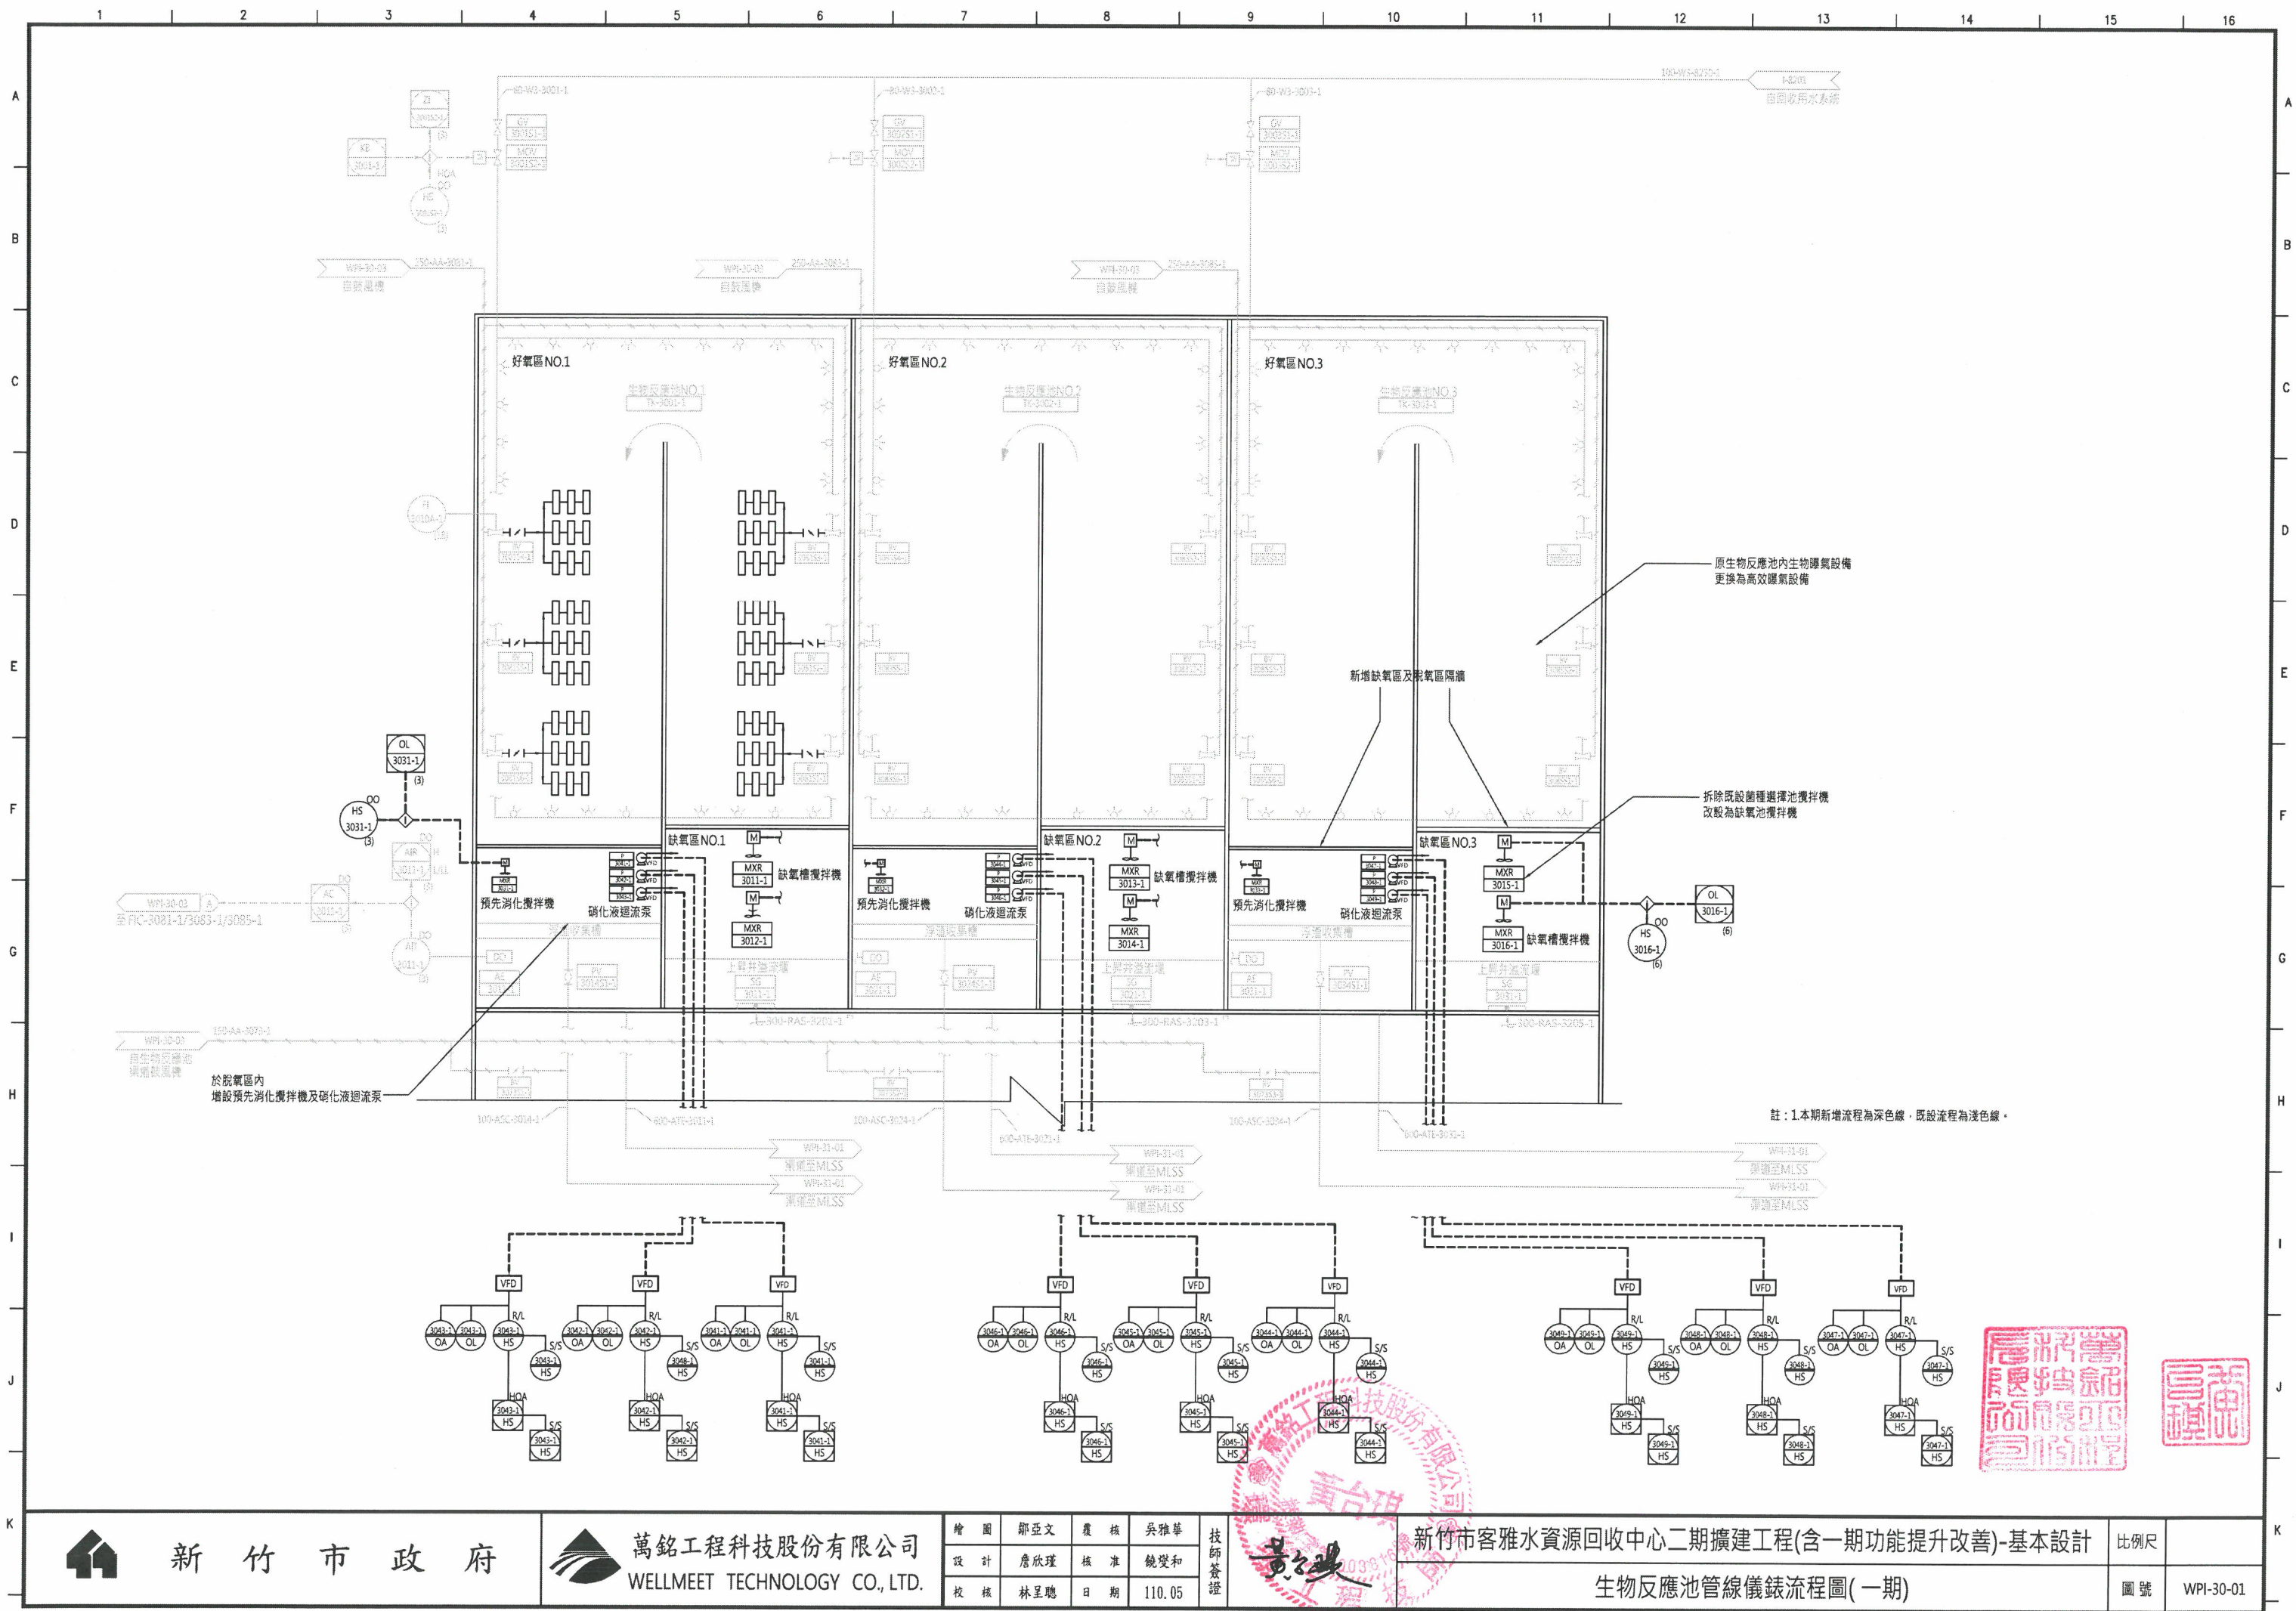

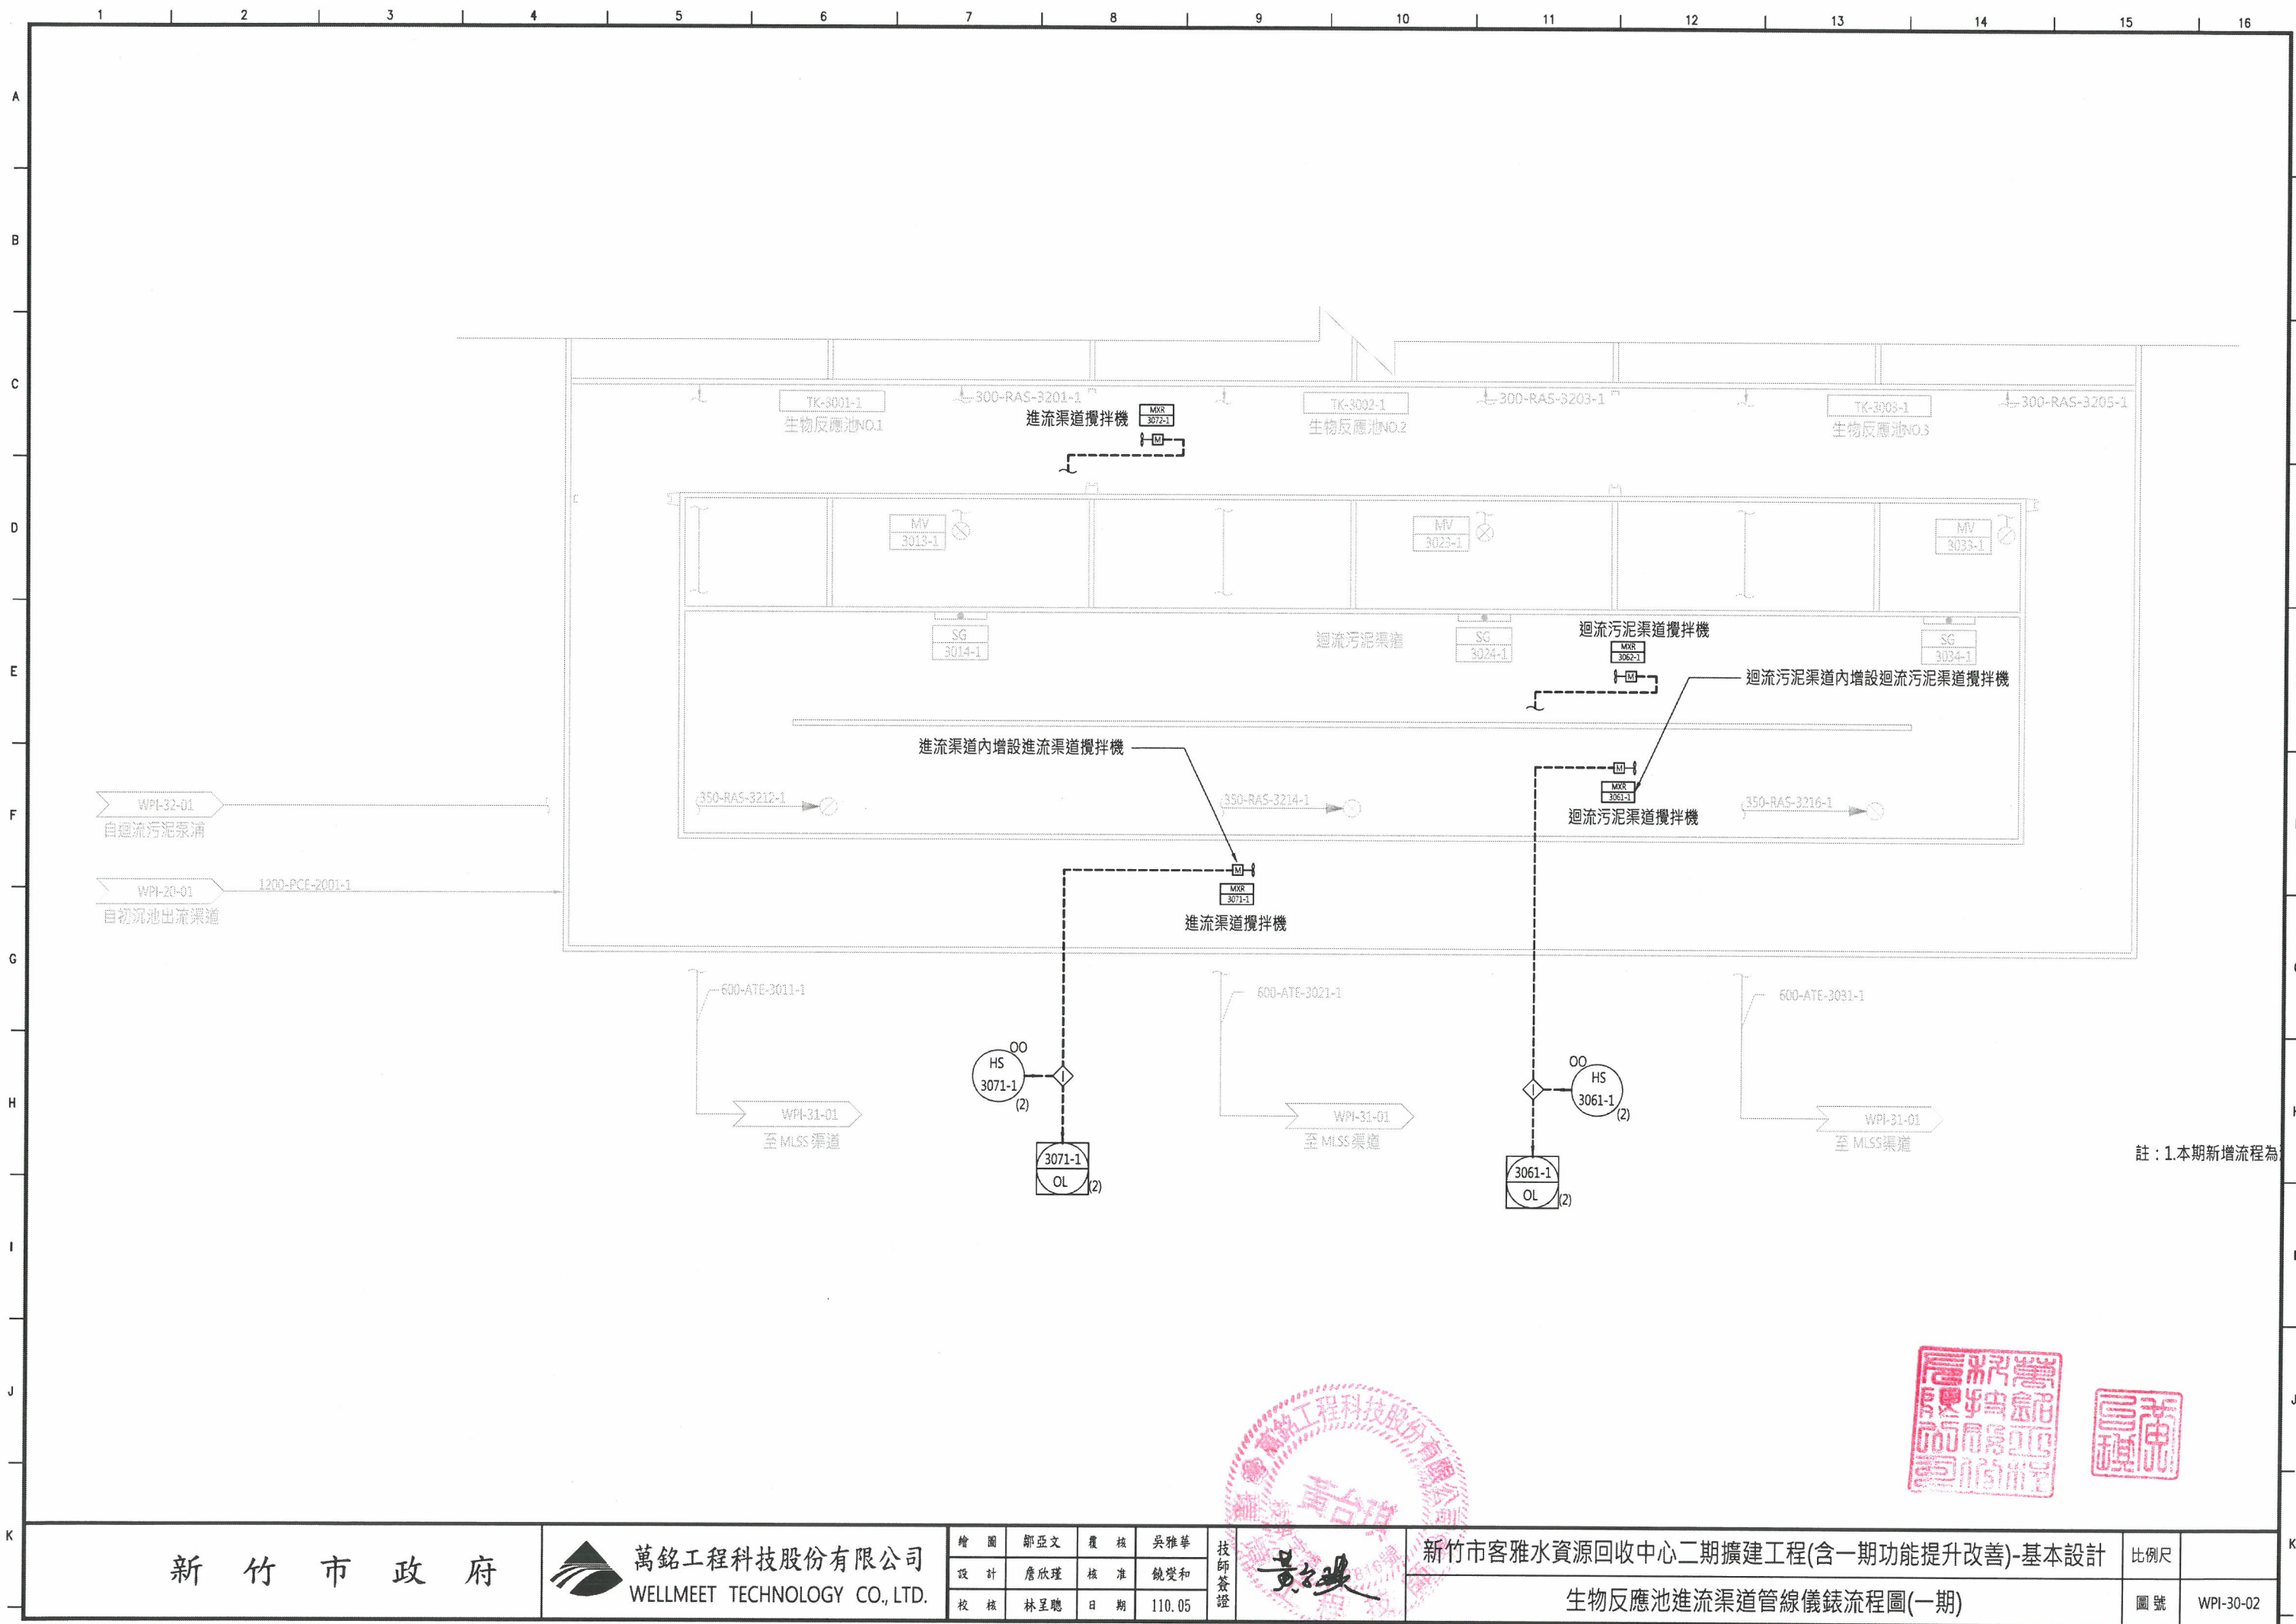

註：1.本期新增流程為

新竹市政府




萬銘工程科技股份有限公司
WELLMEET TECHNOLOGY CO., LTD.

繪圖	鄧亞文	覆核	吳雅華
設計	詹欣瑾	核准	饒燮和
校核	林呈聰	日期	110.05

技師簽證



新竹市客雅水資源回收中心二期擴建工程(含一期功能提升改善)-基本設計
生物反應池進流渠道管線儀錶流程圖(一期)


比例尺	
圖號	WPI-30-02

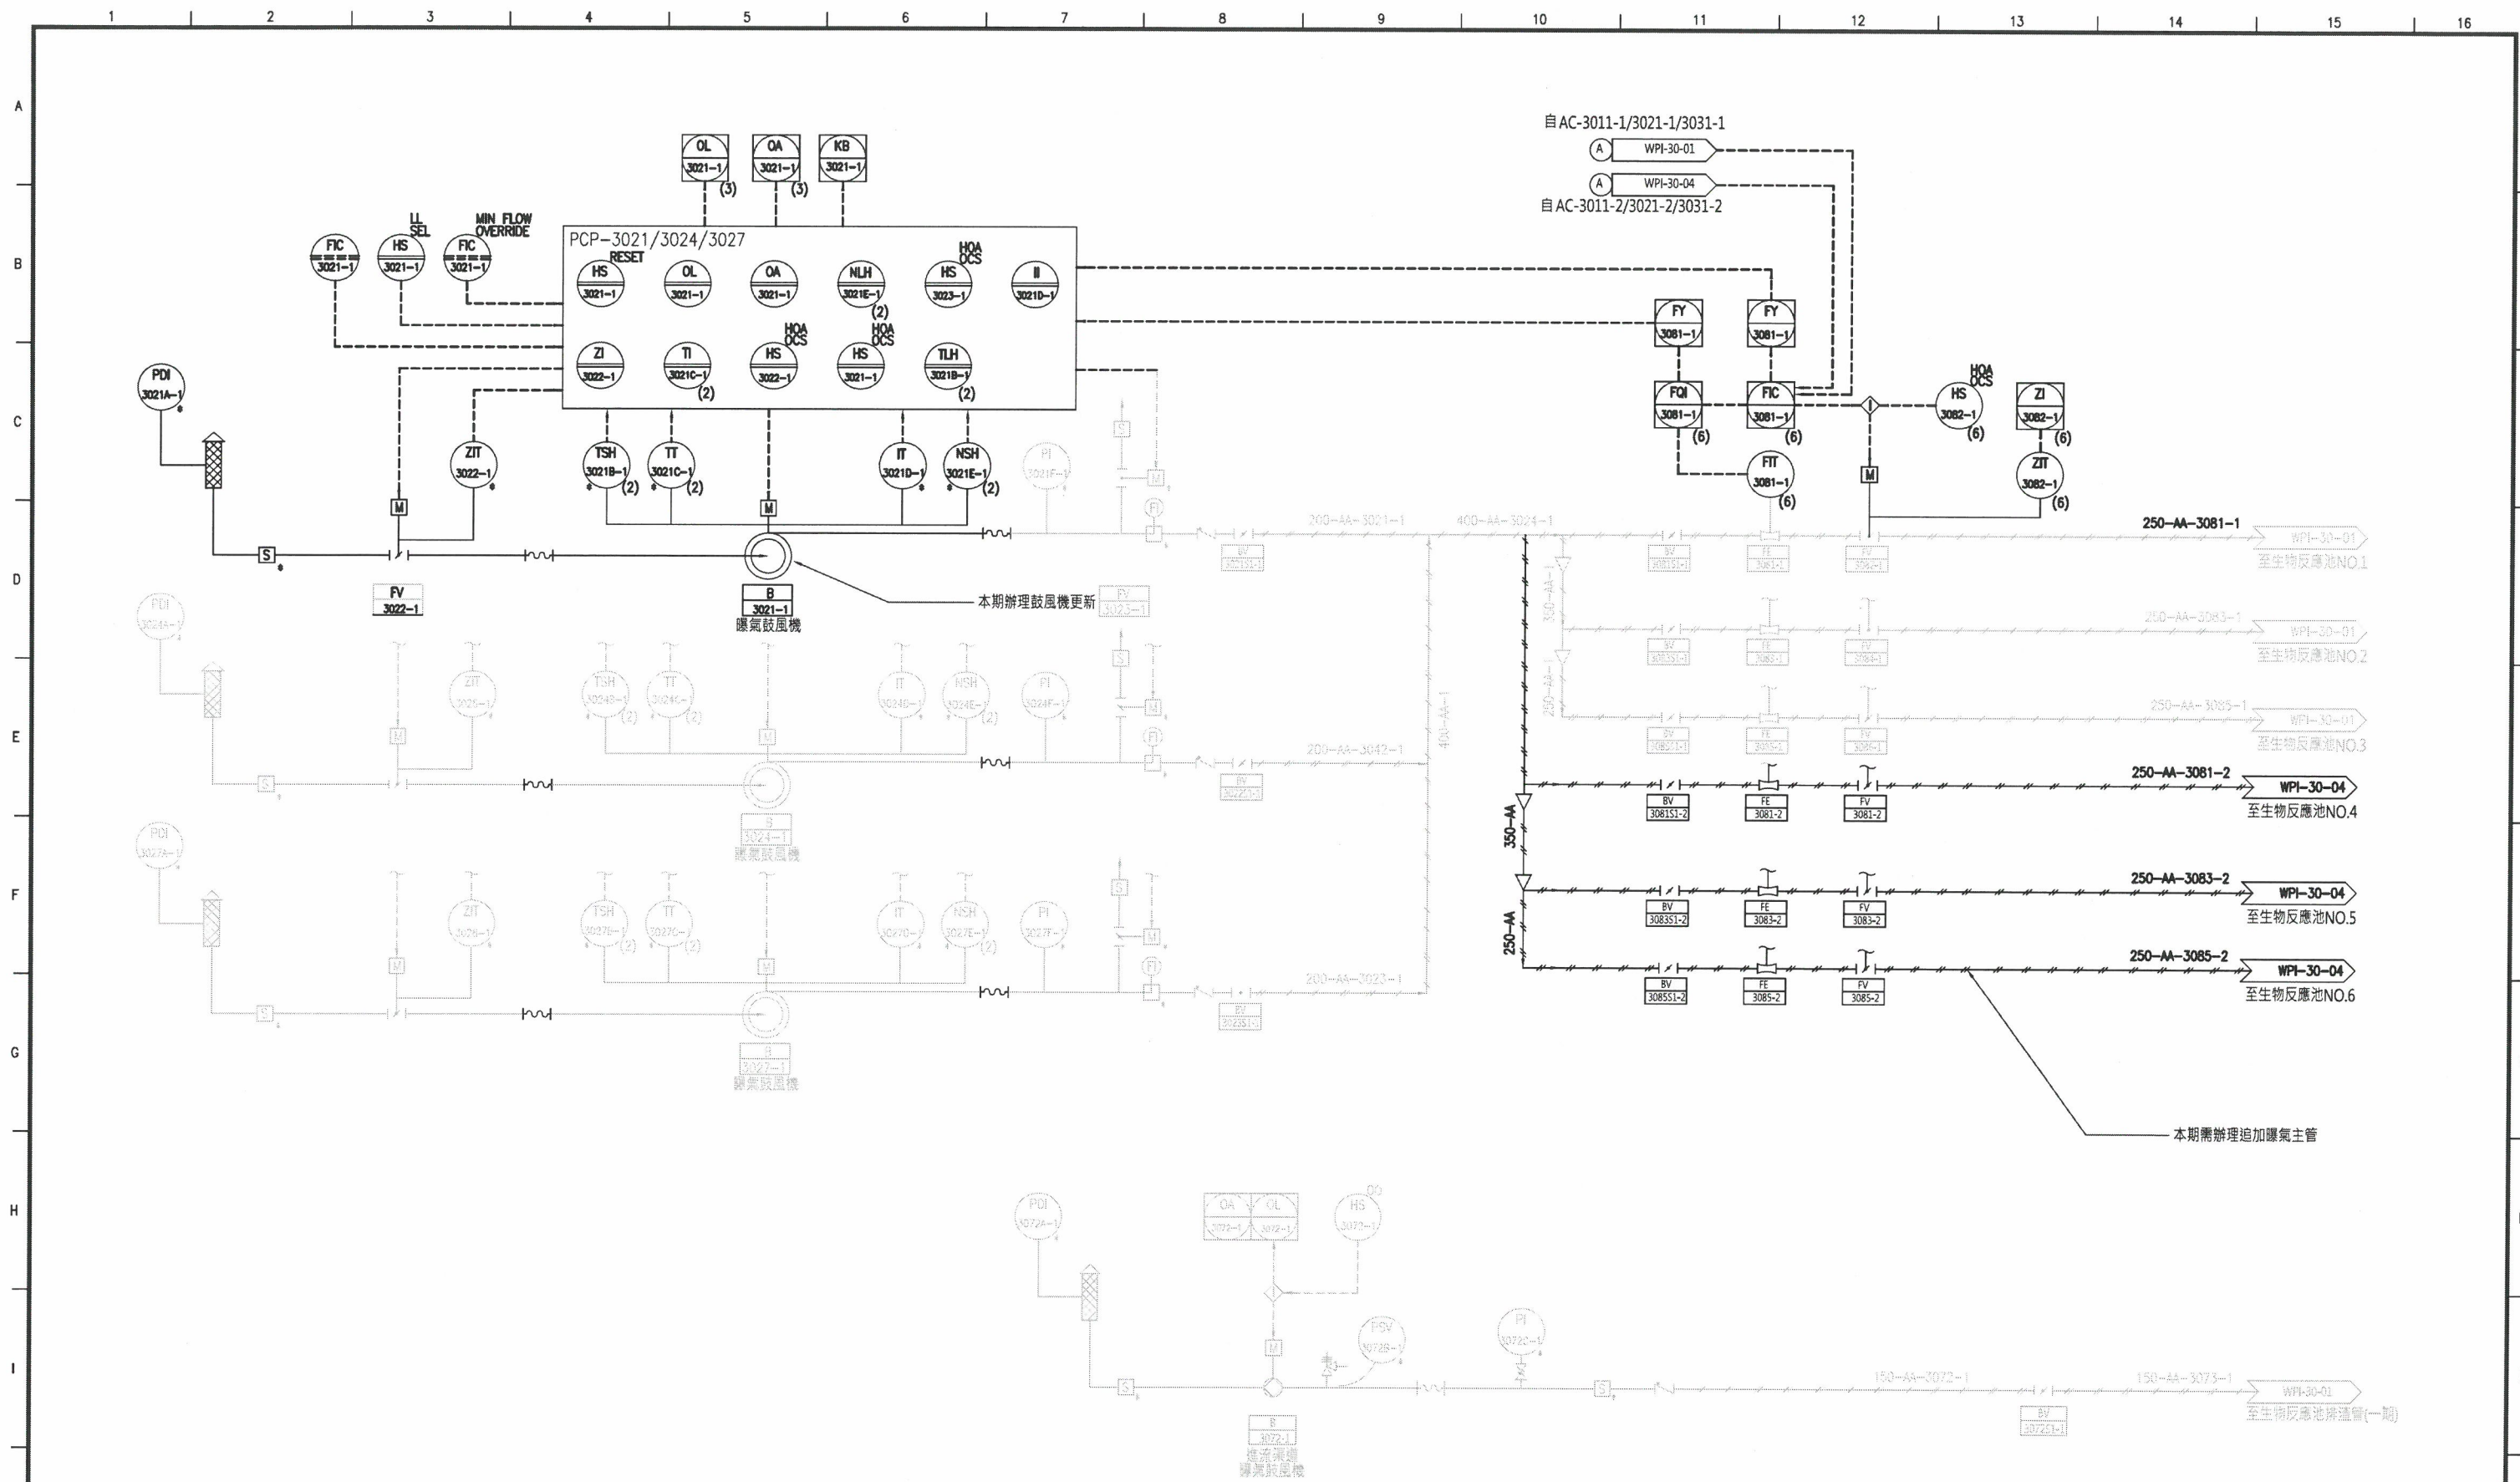

註：1.電動閥操作器應附扭力保護裝置及開度指示傳送器。
2.本期新增流程為深色線，既設流程為淺色線。



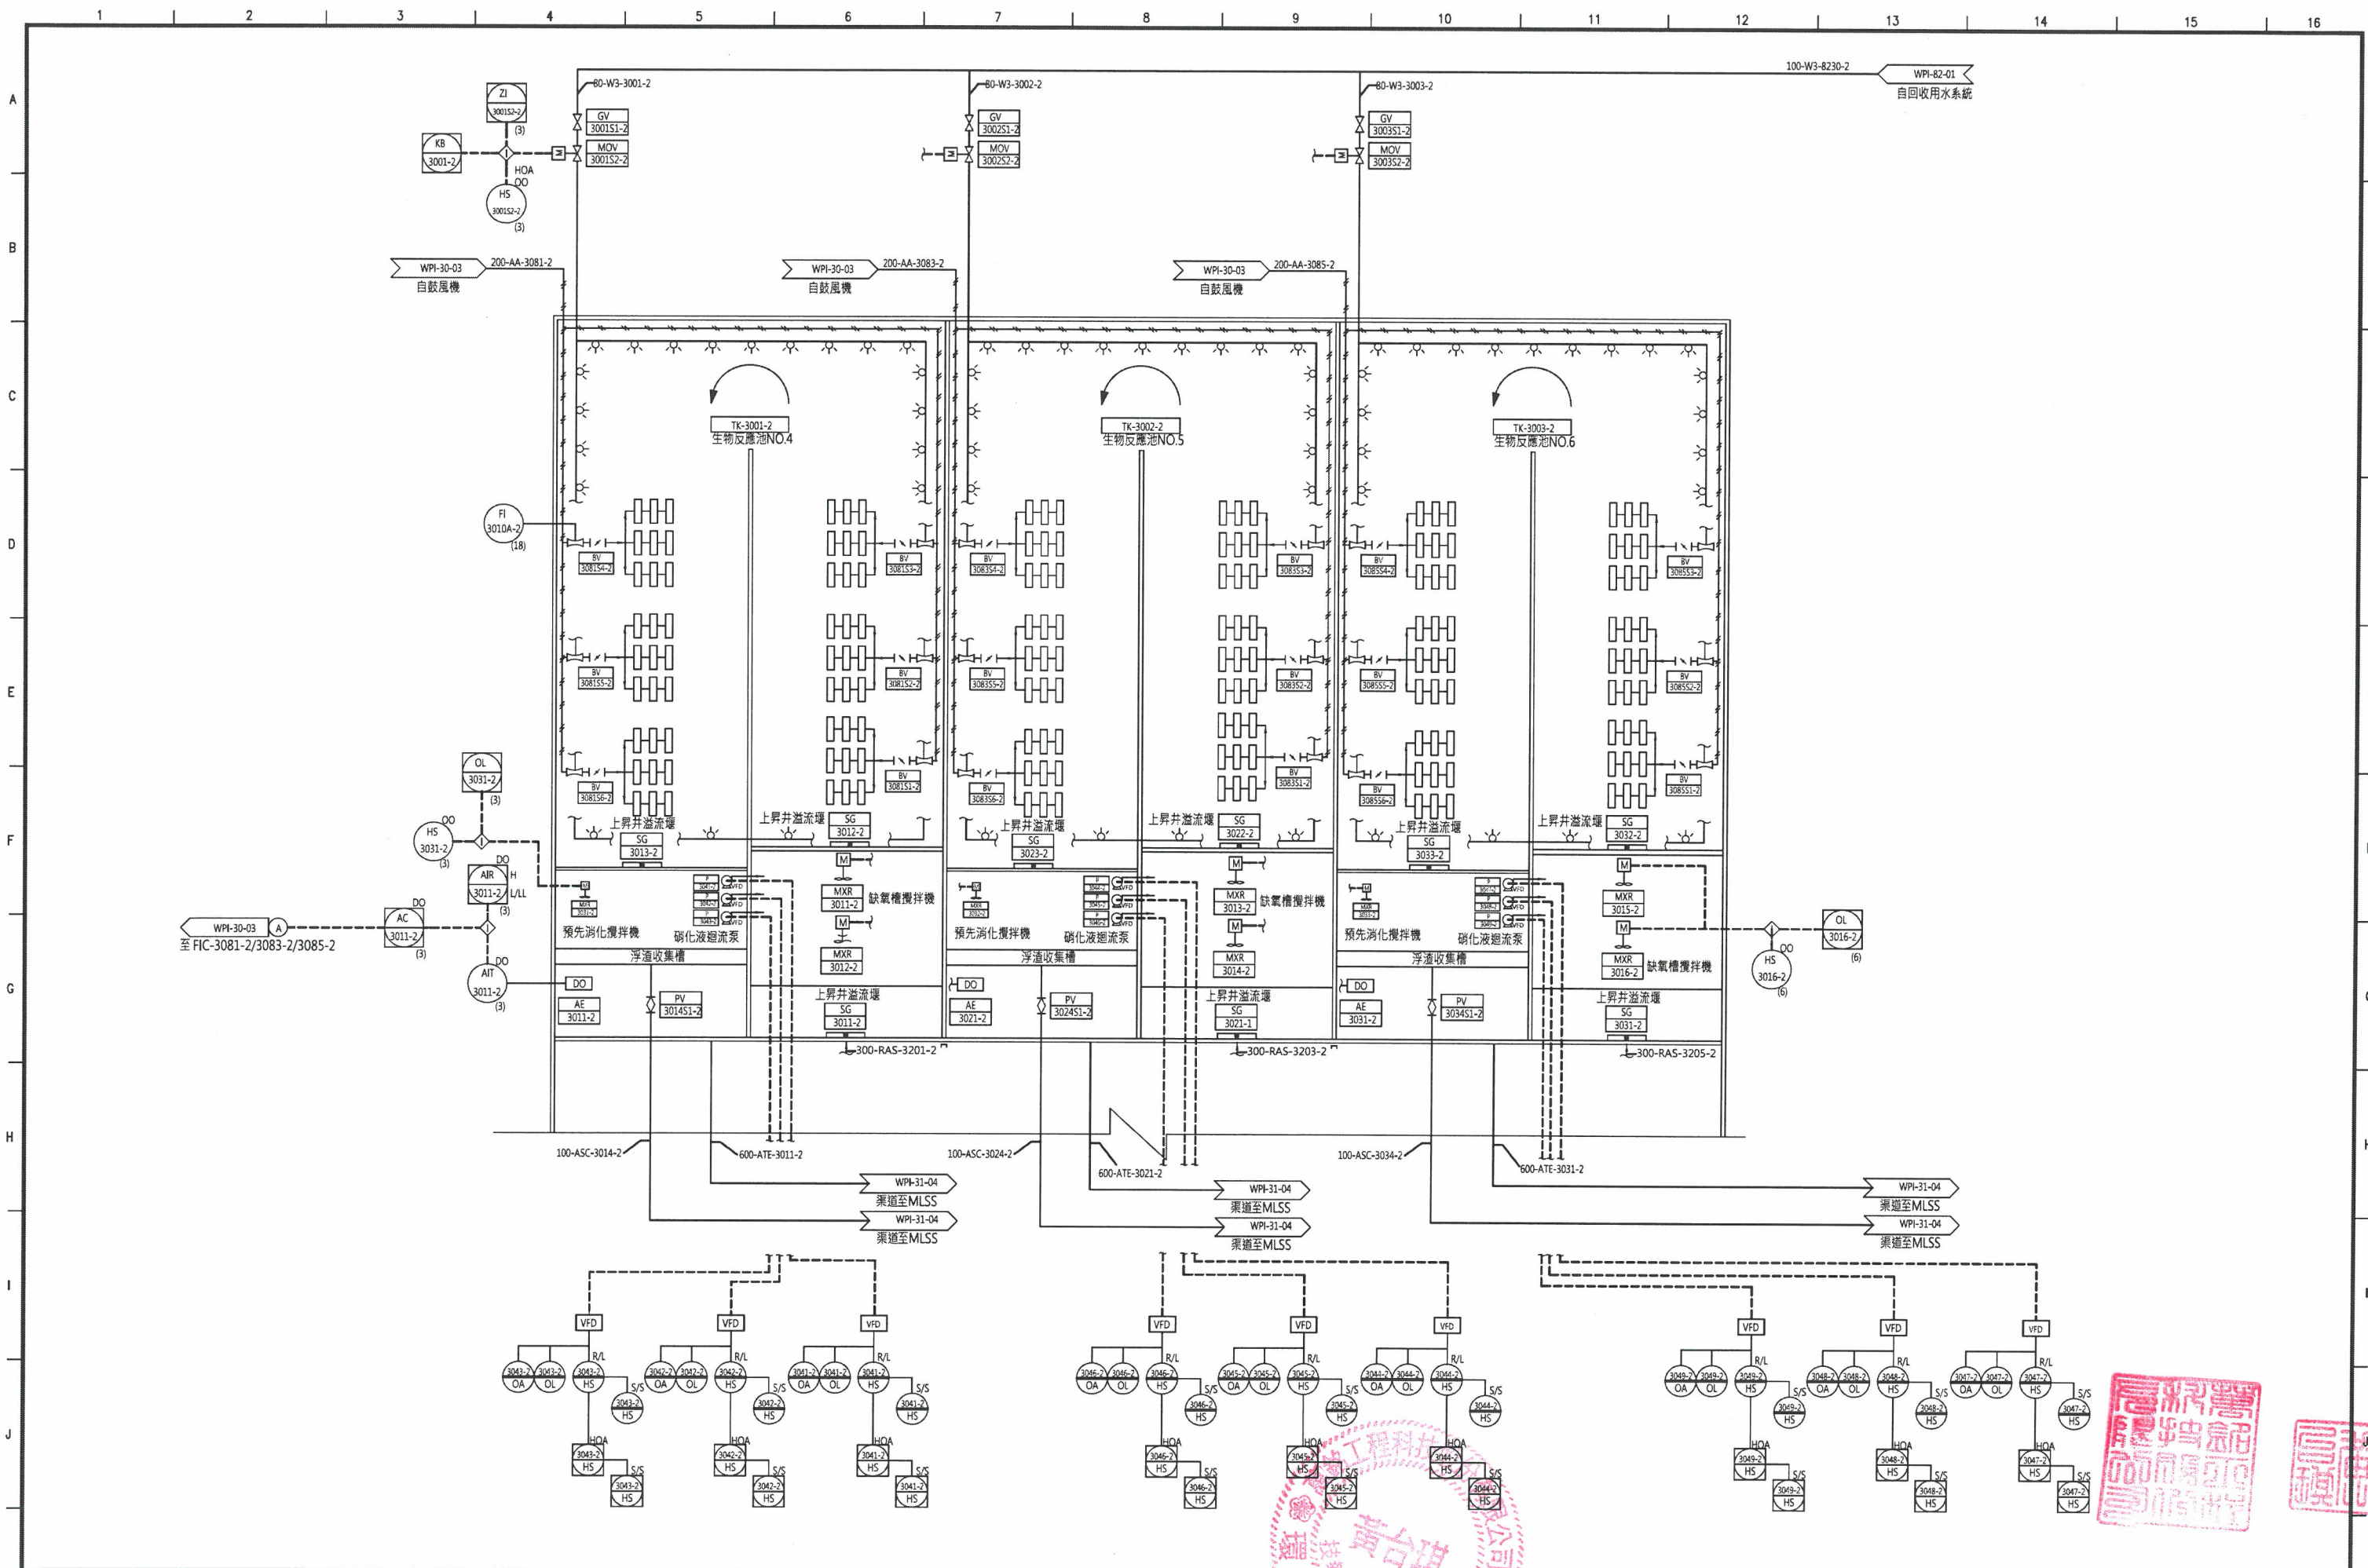


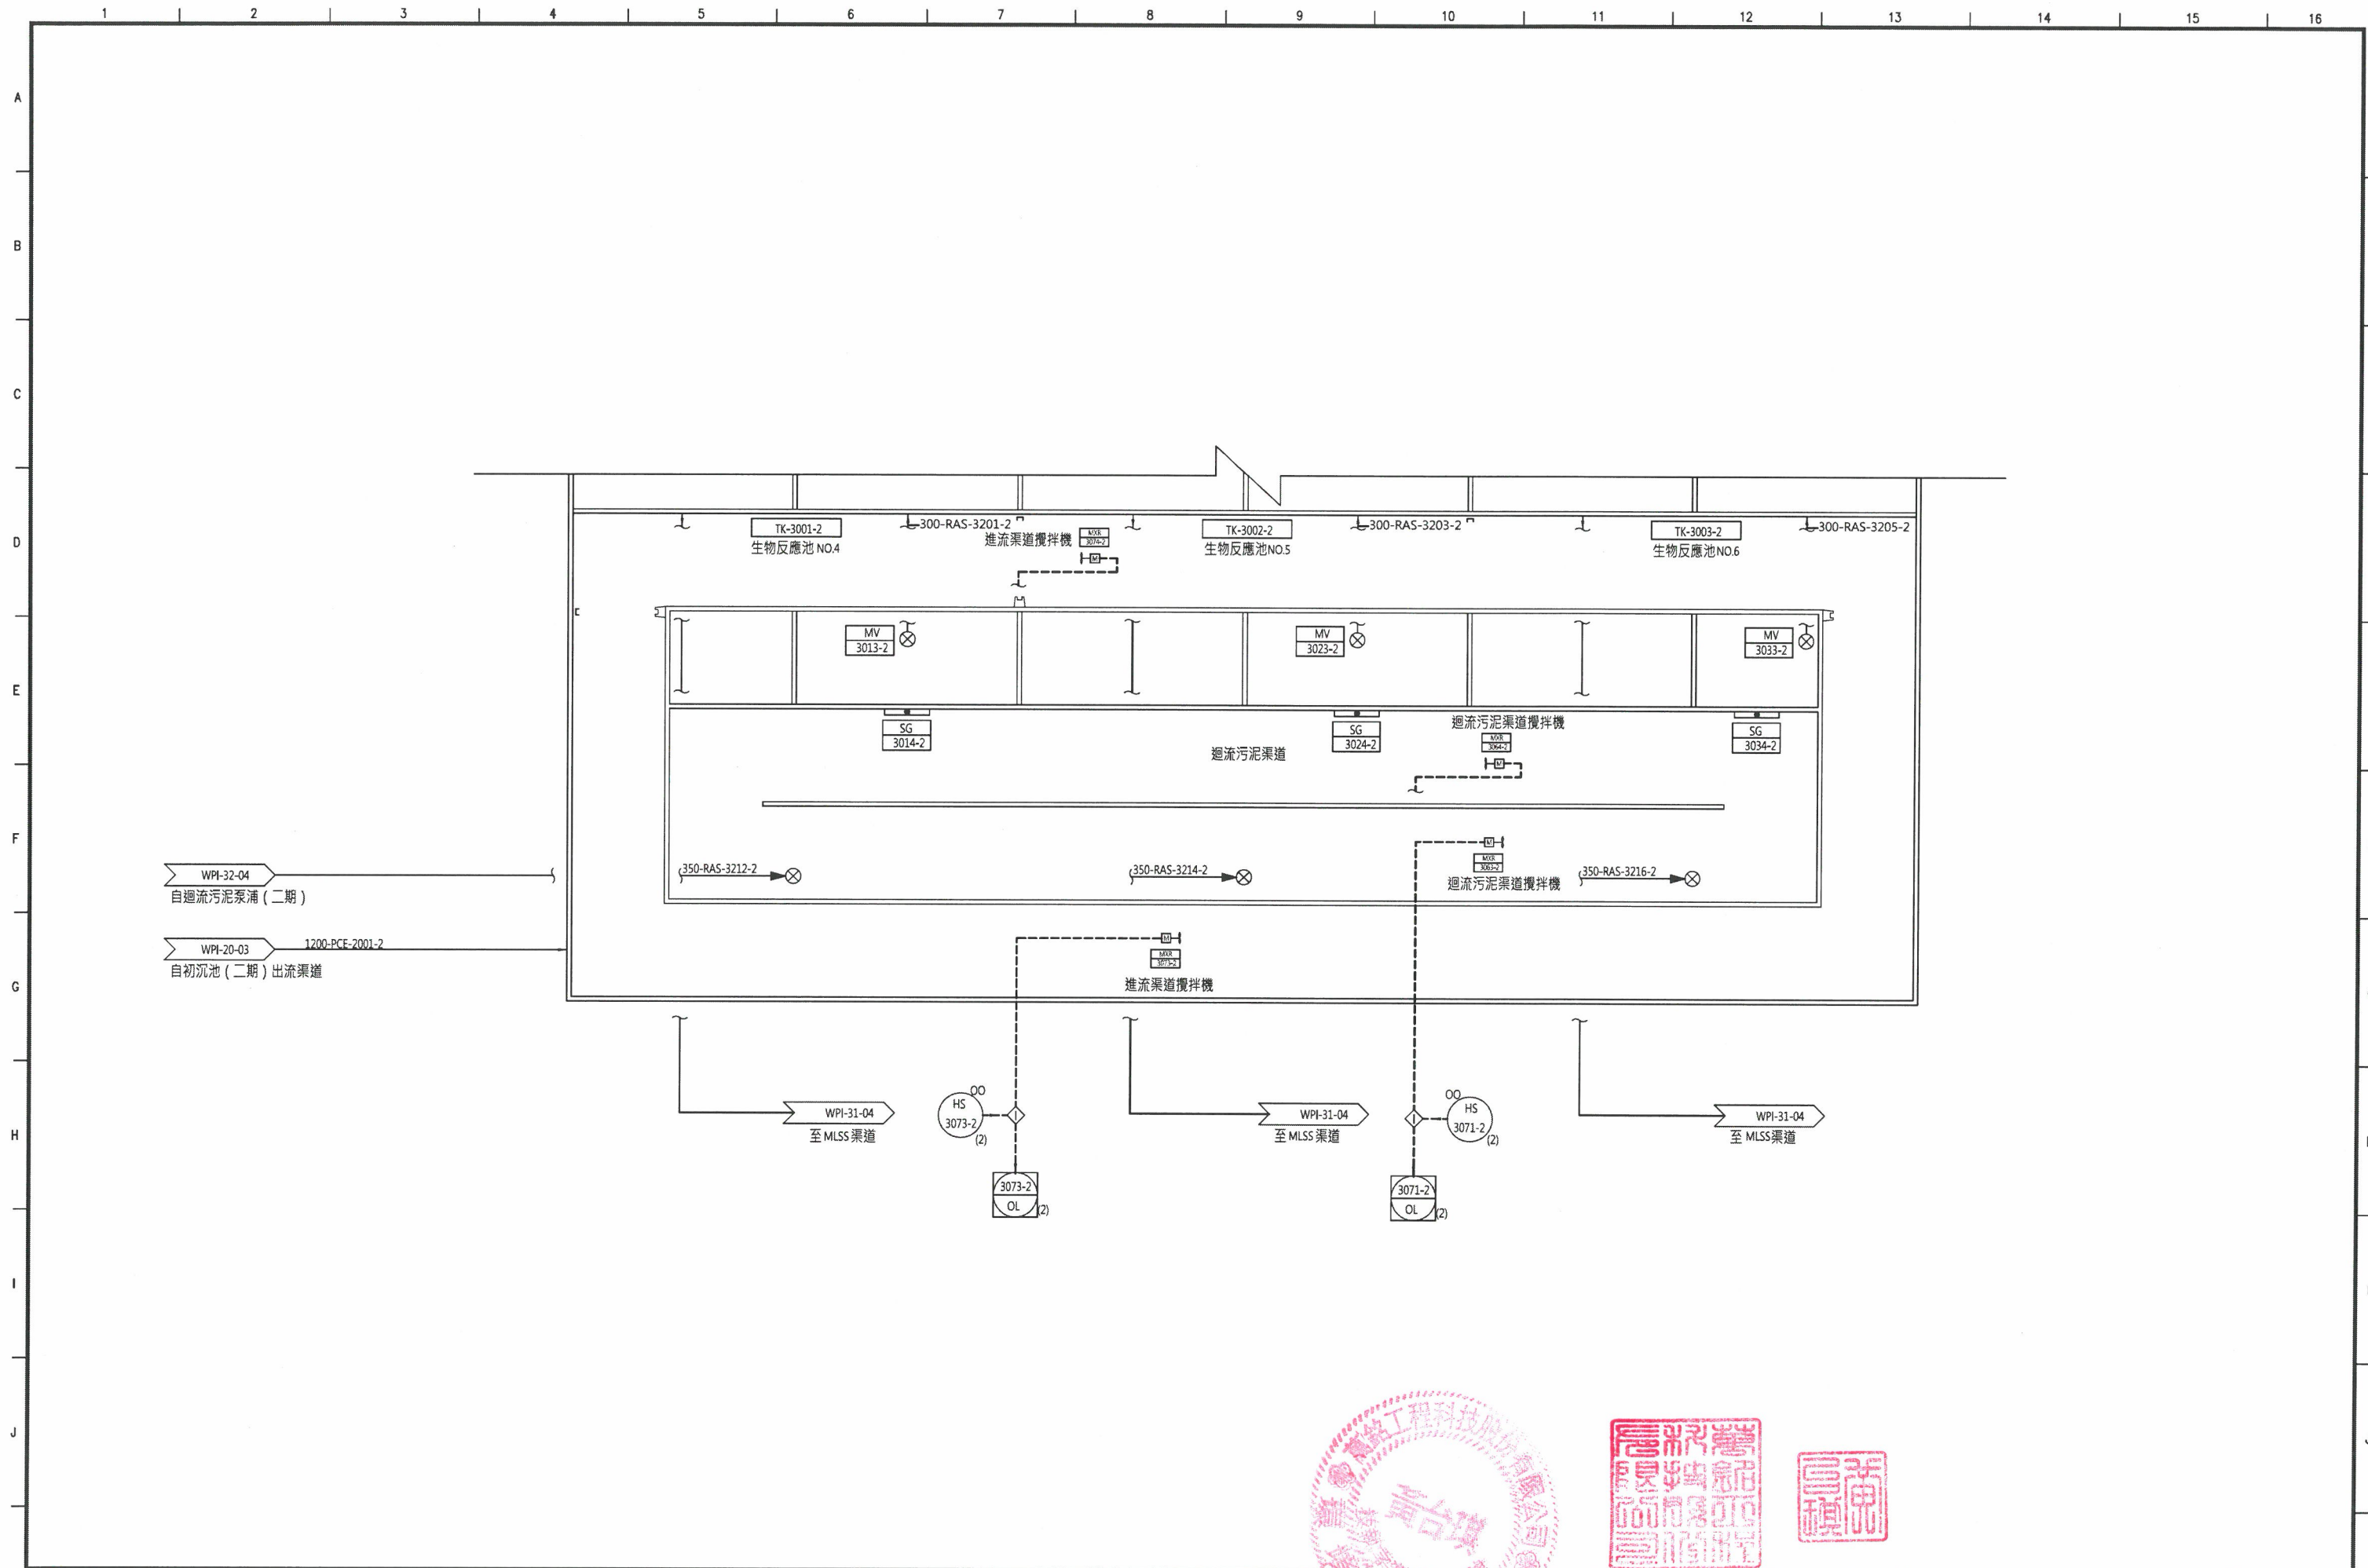

新竹市政府

萬銘工程科技股份有限公司
WELLMEET TECHNOLOGY CO., LTD.


繪圖	鄧亞文	覆核	吳雅華	技師簽證
設計	詹欣瑾	核准	饒雙和	
校核	林呈聰	日期	110.05	

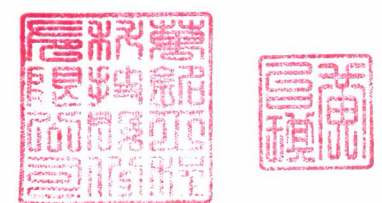


新竹市客雅水資源回收中心二期擴建工程(含一期功能提升改善)-基本設計

生物反應池進流渠道管線儀錶流程圖(二期)

比例尺	
圖號	WPI-30-05

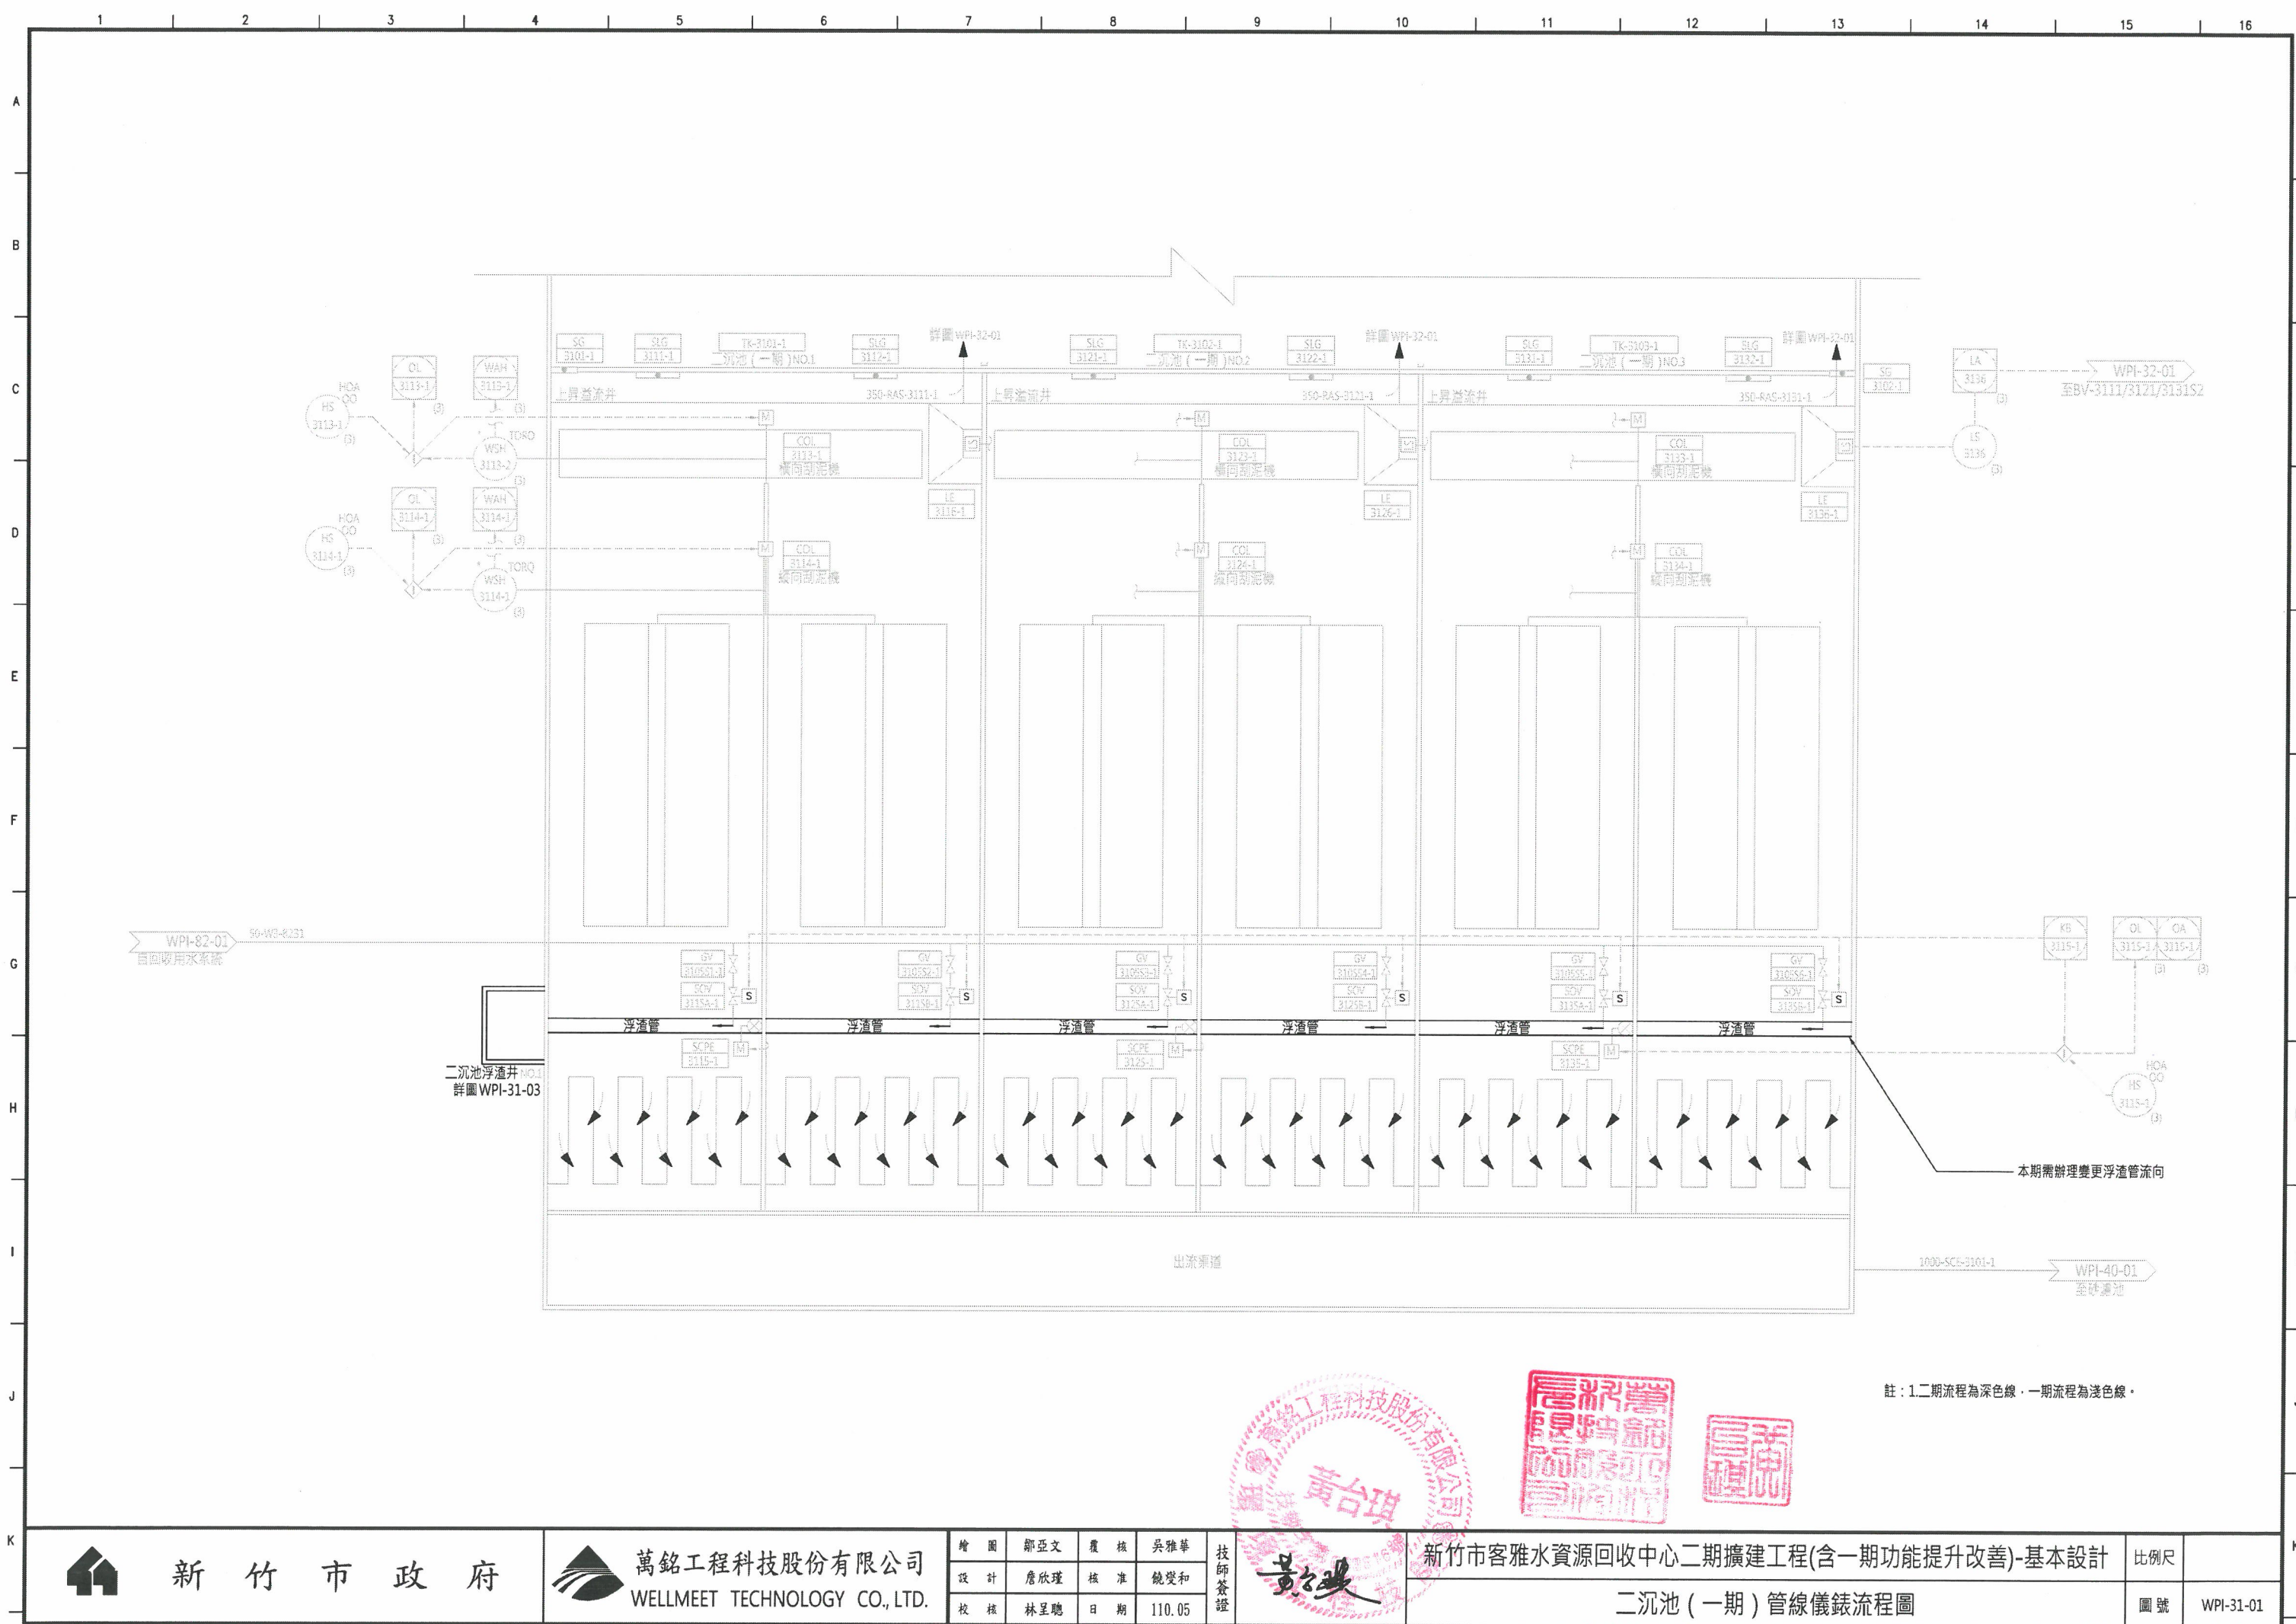

註：1.二期流程為深色線，一期流程為淺色線。

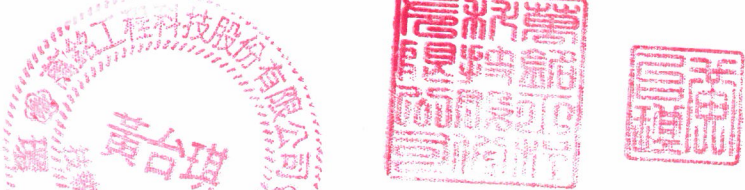

新竹市政府


萬銘工程科技股份有限公司
WELLMEET TECHNOLOGY CO., LTD.


繪圖	鄧亞文	覆核	吳雅華	技師簽證 黃台琪
設計	詹欣瑾	核准	饒雙和	
校核	林呈聰	日期	110.05	

新竹市客雅水資源回收中心二期擴建工程(含一期功能提升改善)-基本設計

二沉池(一期)管線儀錶流程圖

比例尺	
圖號	WPI-31-01

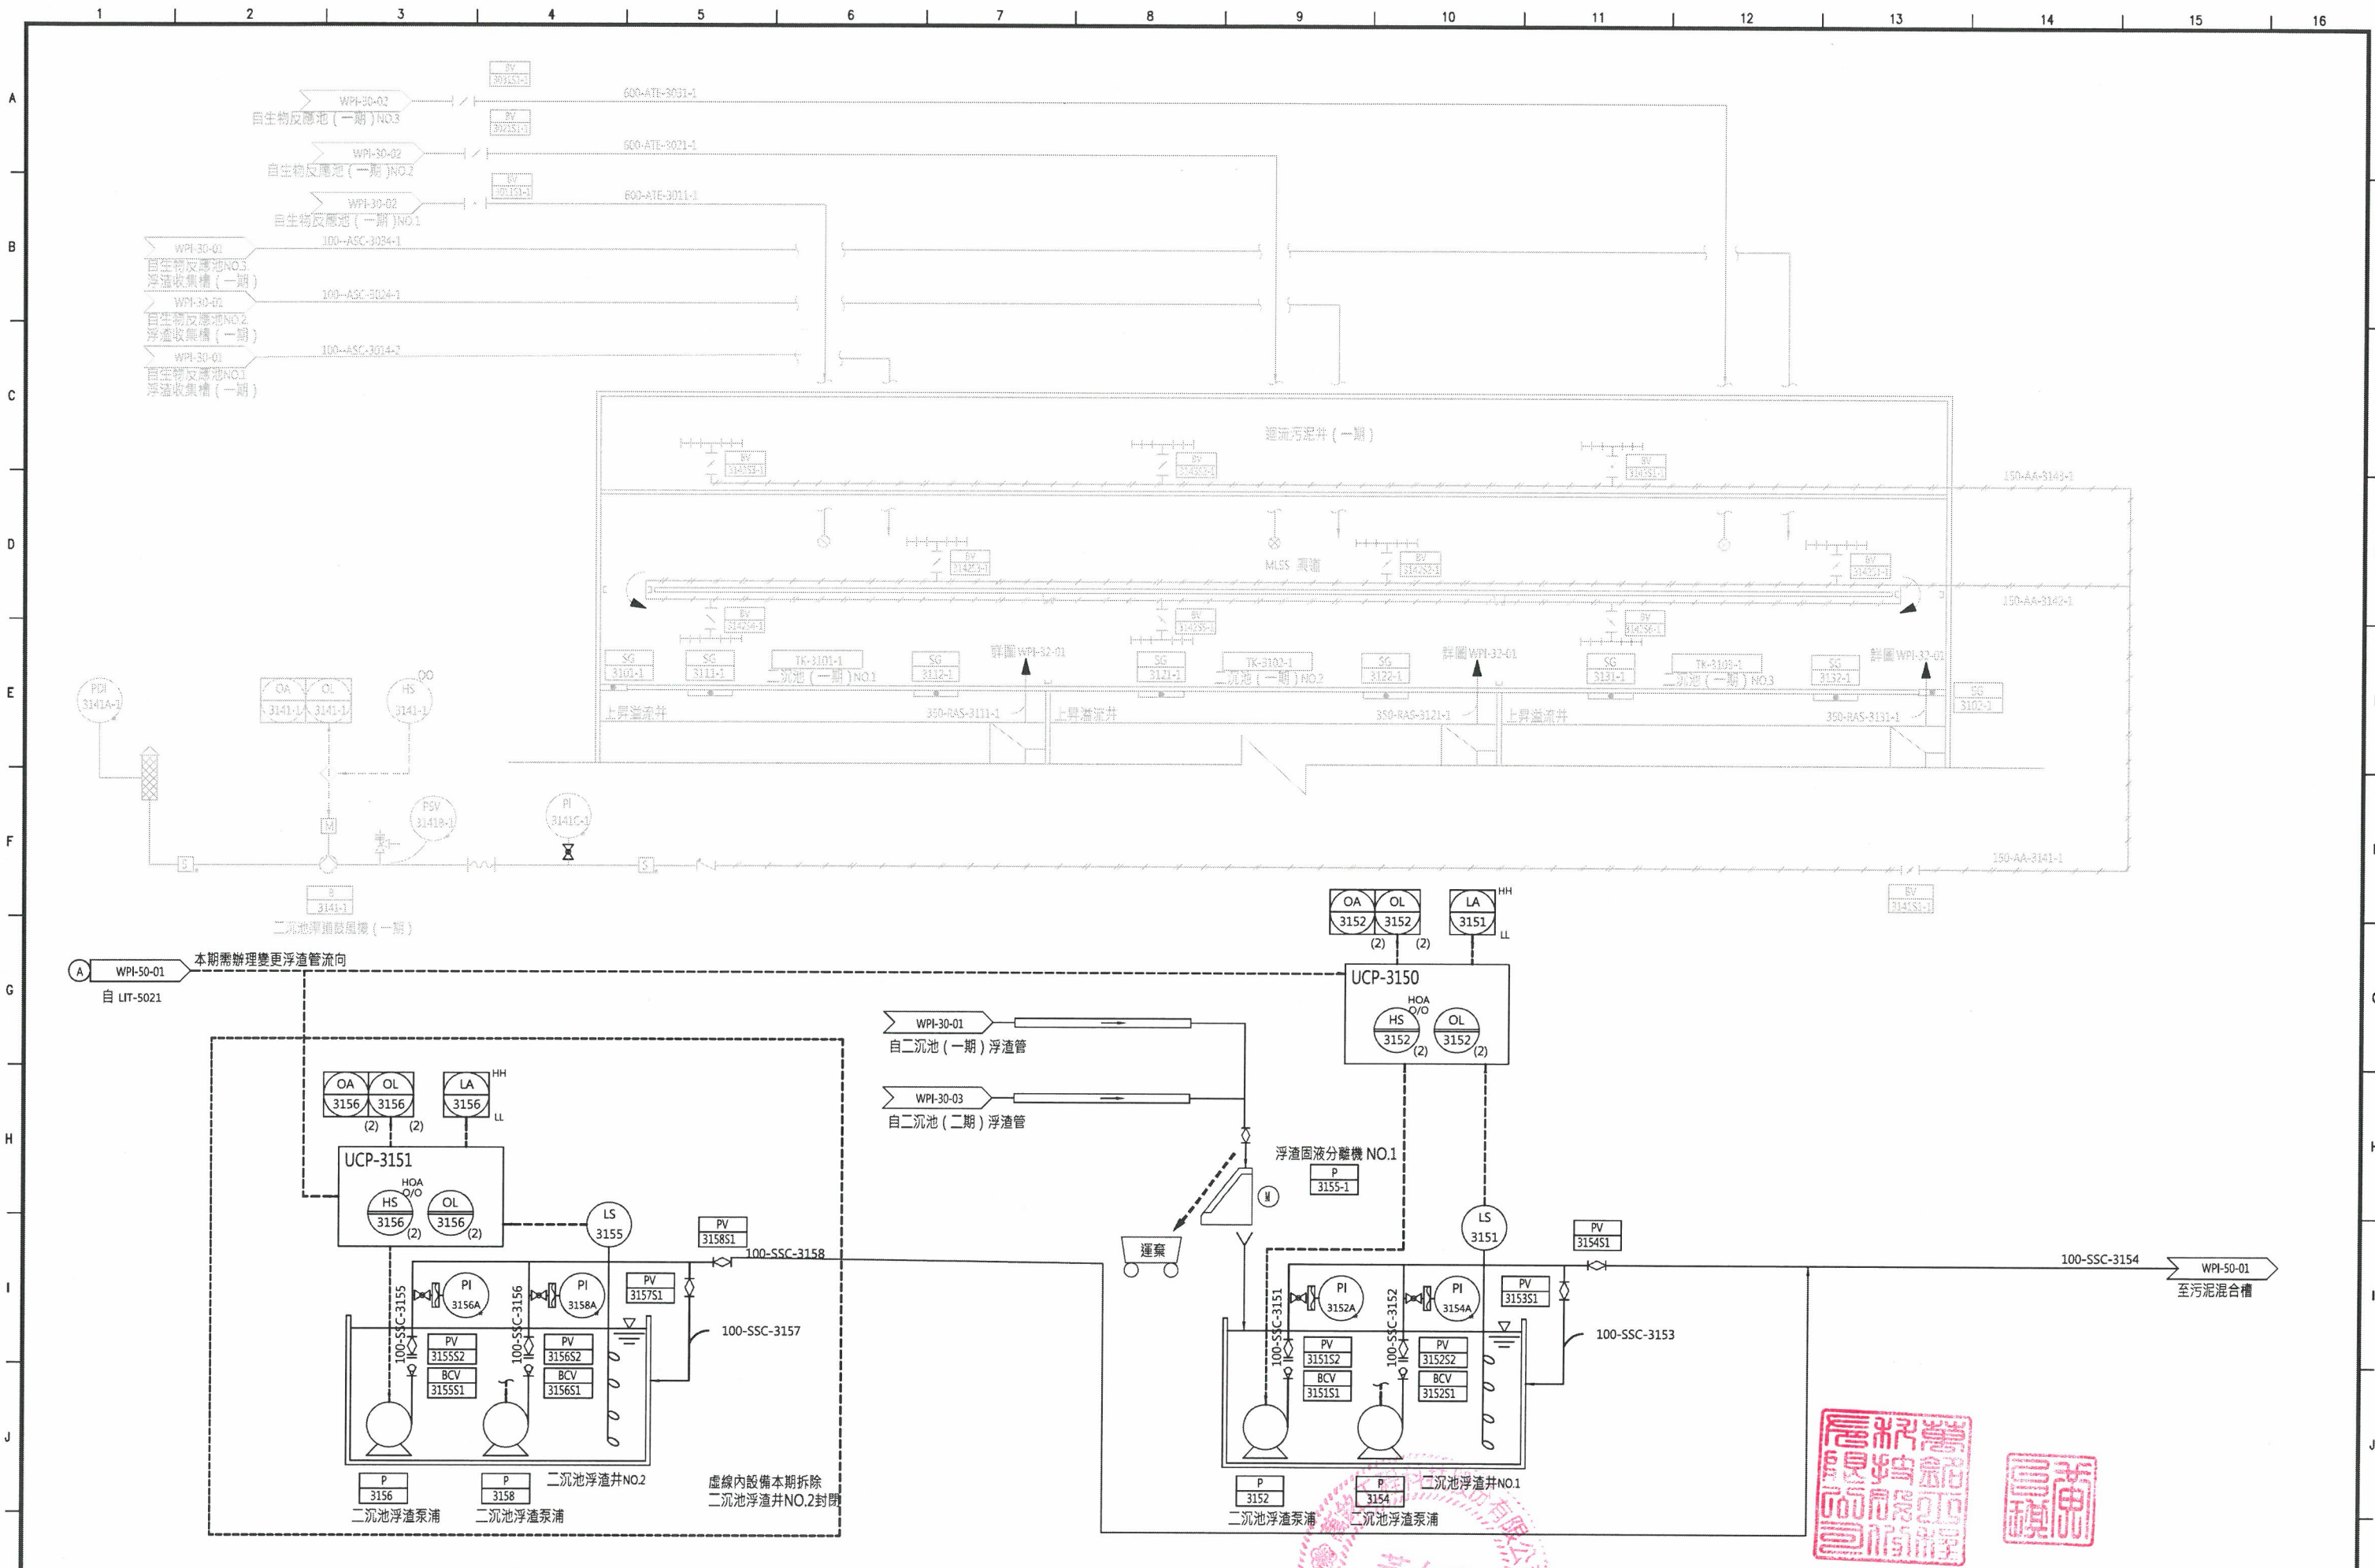

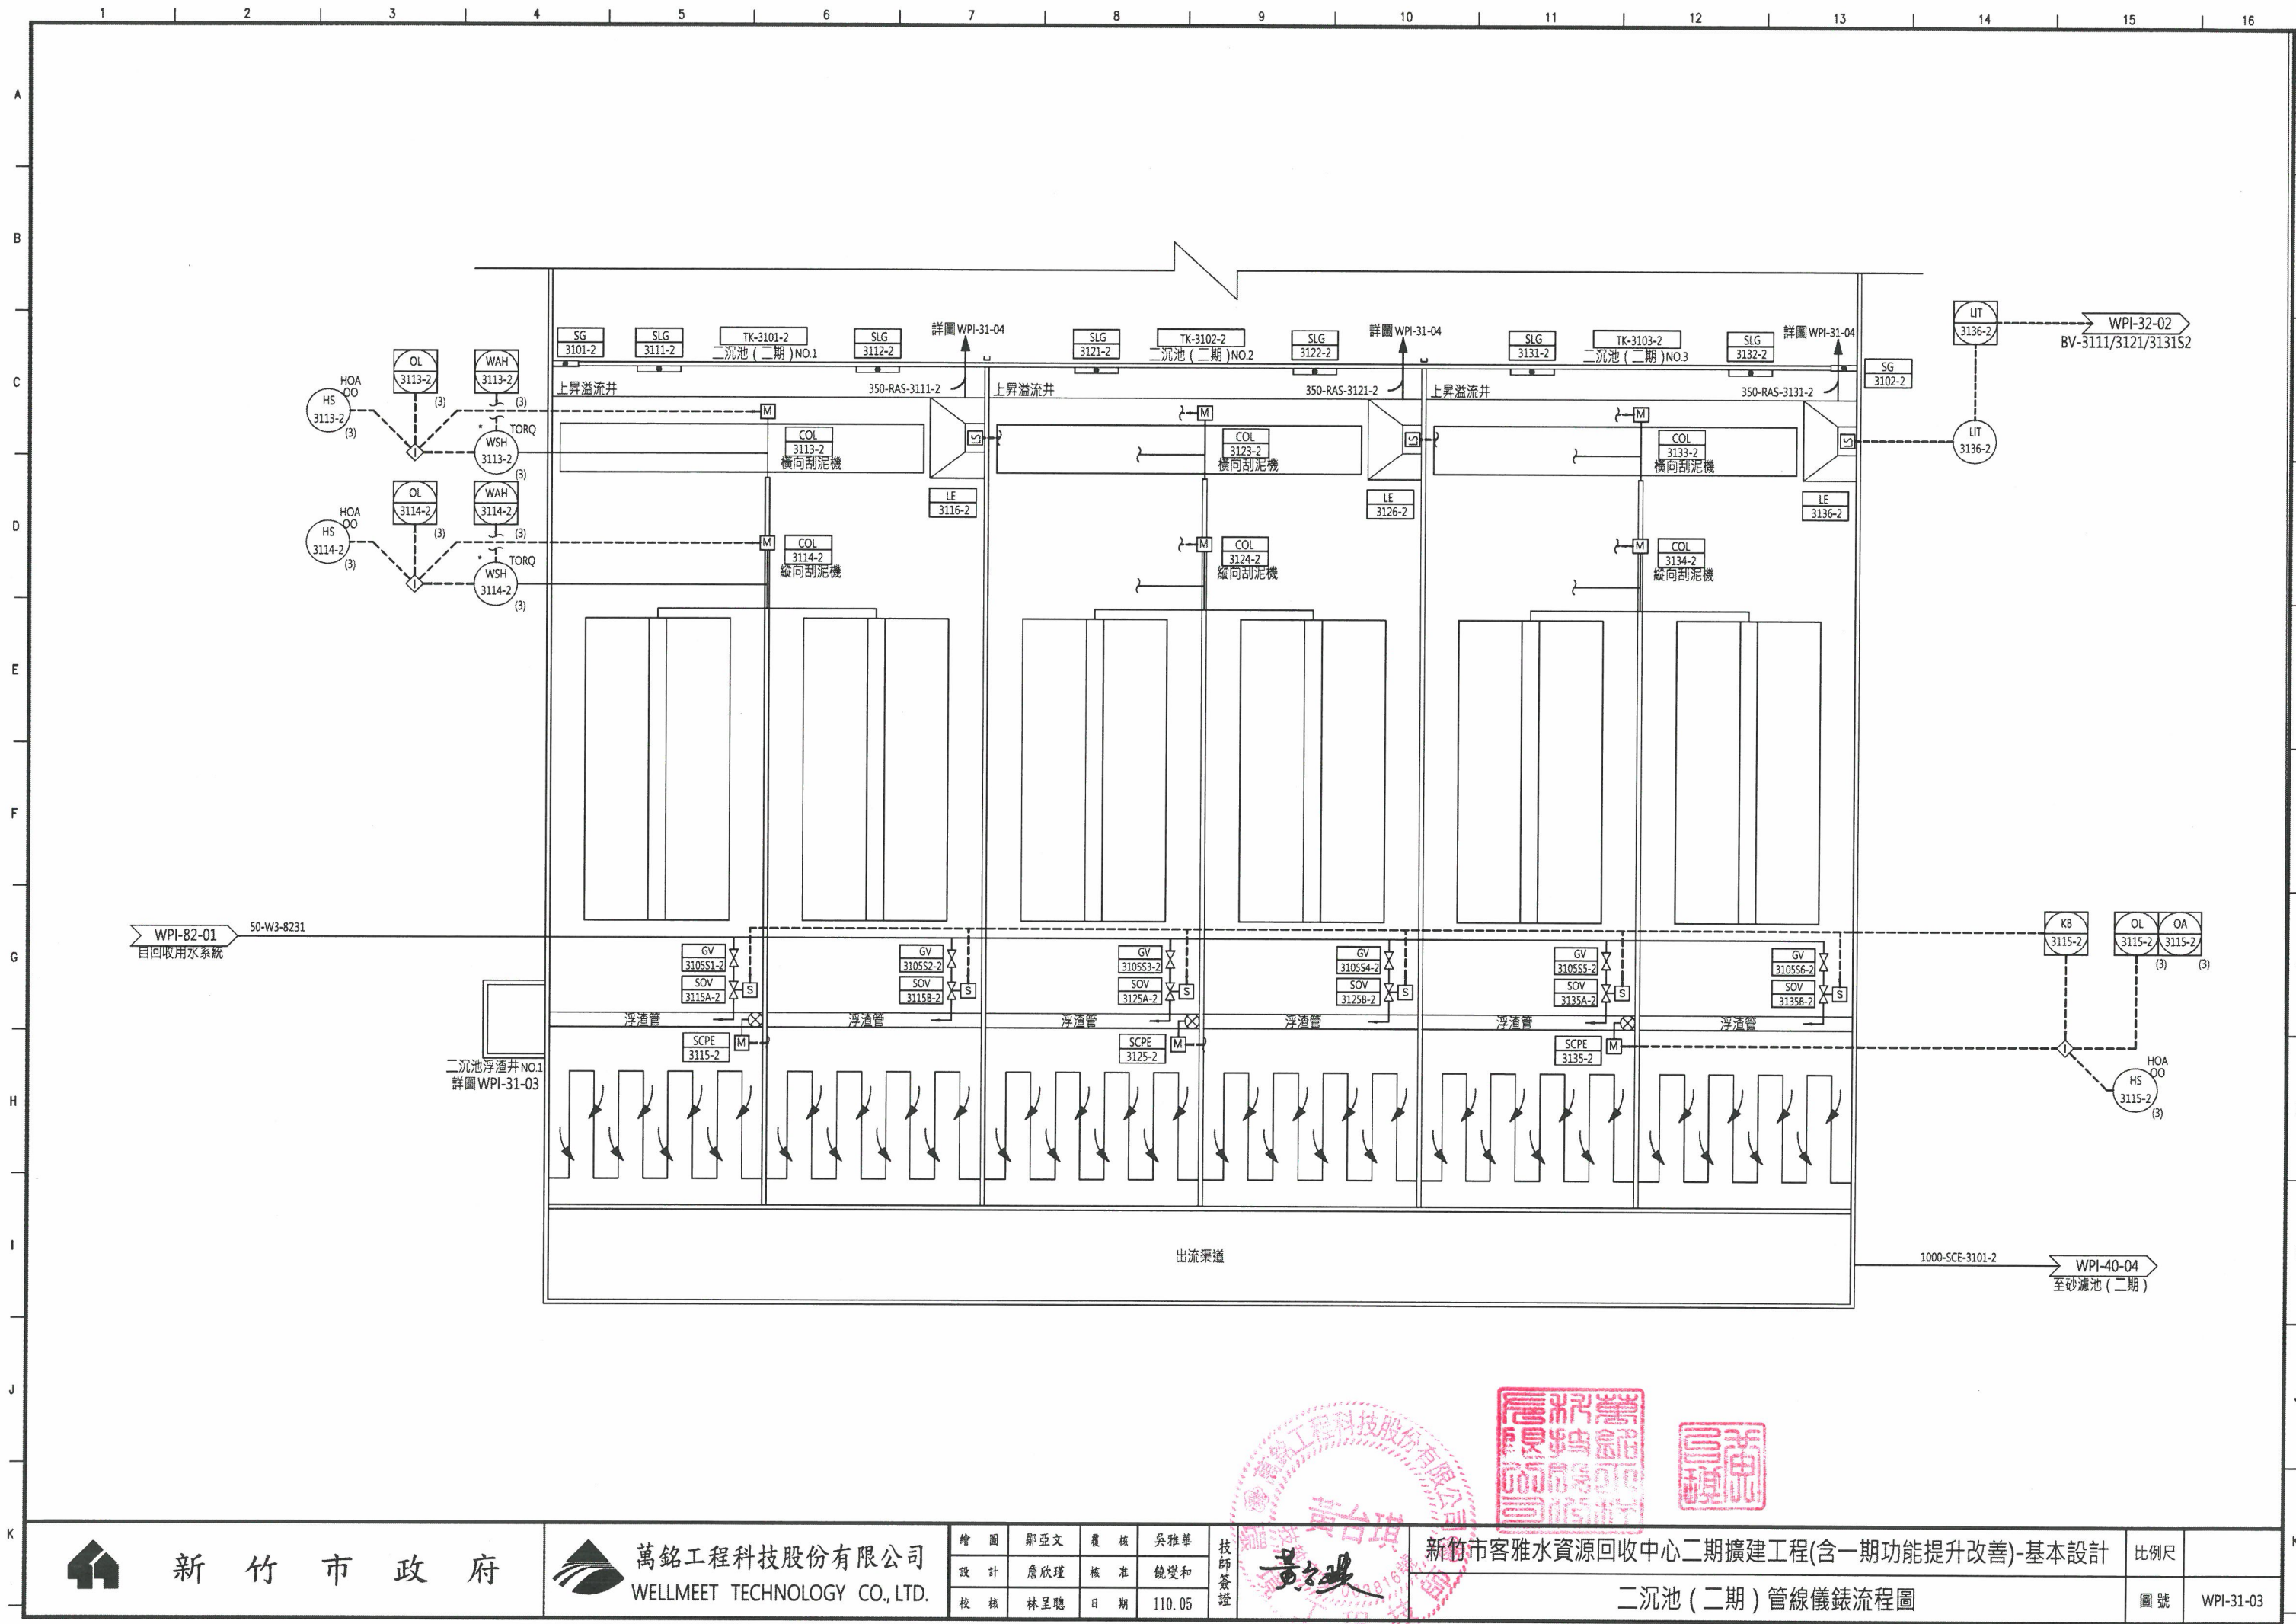


新竹市政府



萬銘工程科技股份有限公司
WELLMEET TECHNOLOGY CO., LTD.

繪圖	鄒亞文	覆核	吳雅華	技師簽證
設計	詹欣瑾	核准	饒榮和	
校核	林呈聰	日期	110.05	

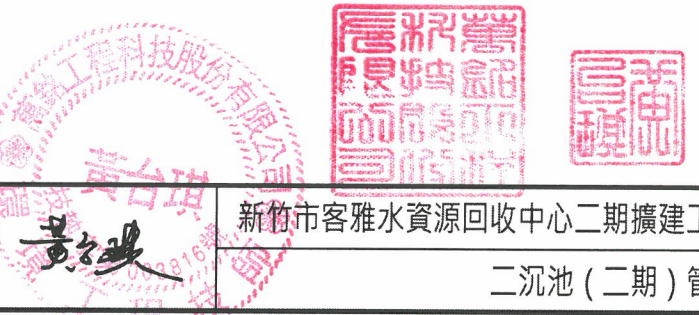


新竹市客雅水資源回收中心二期擴建工程(含一期功能提升改善)-基本設計

二沉池(二期)管線儀錶流程圖

比例尺

圖號

WPI-31-03

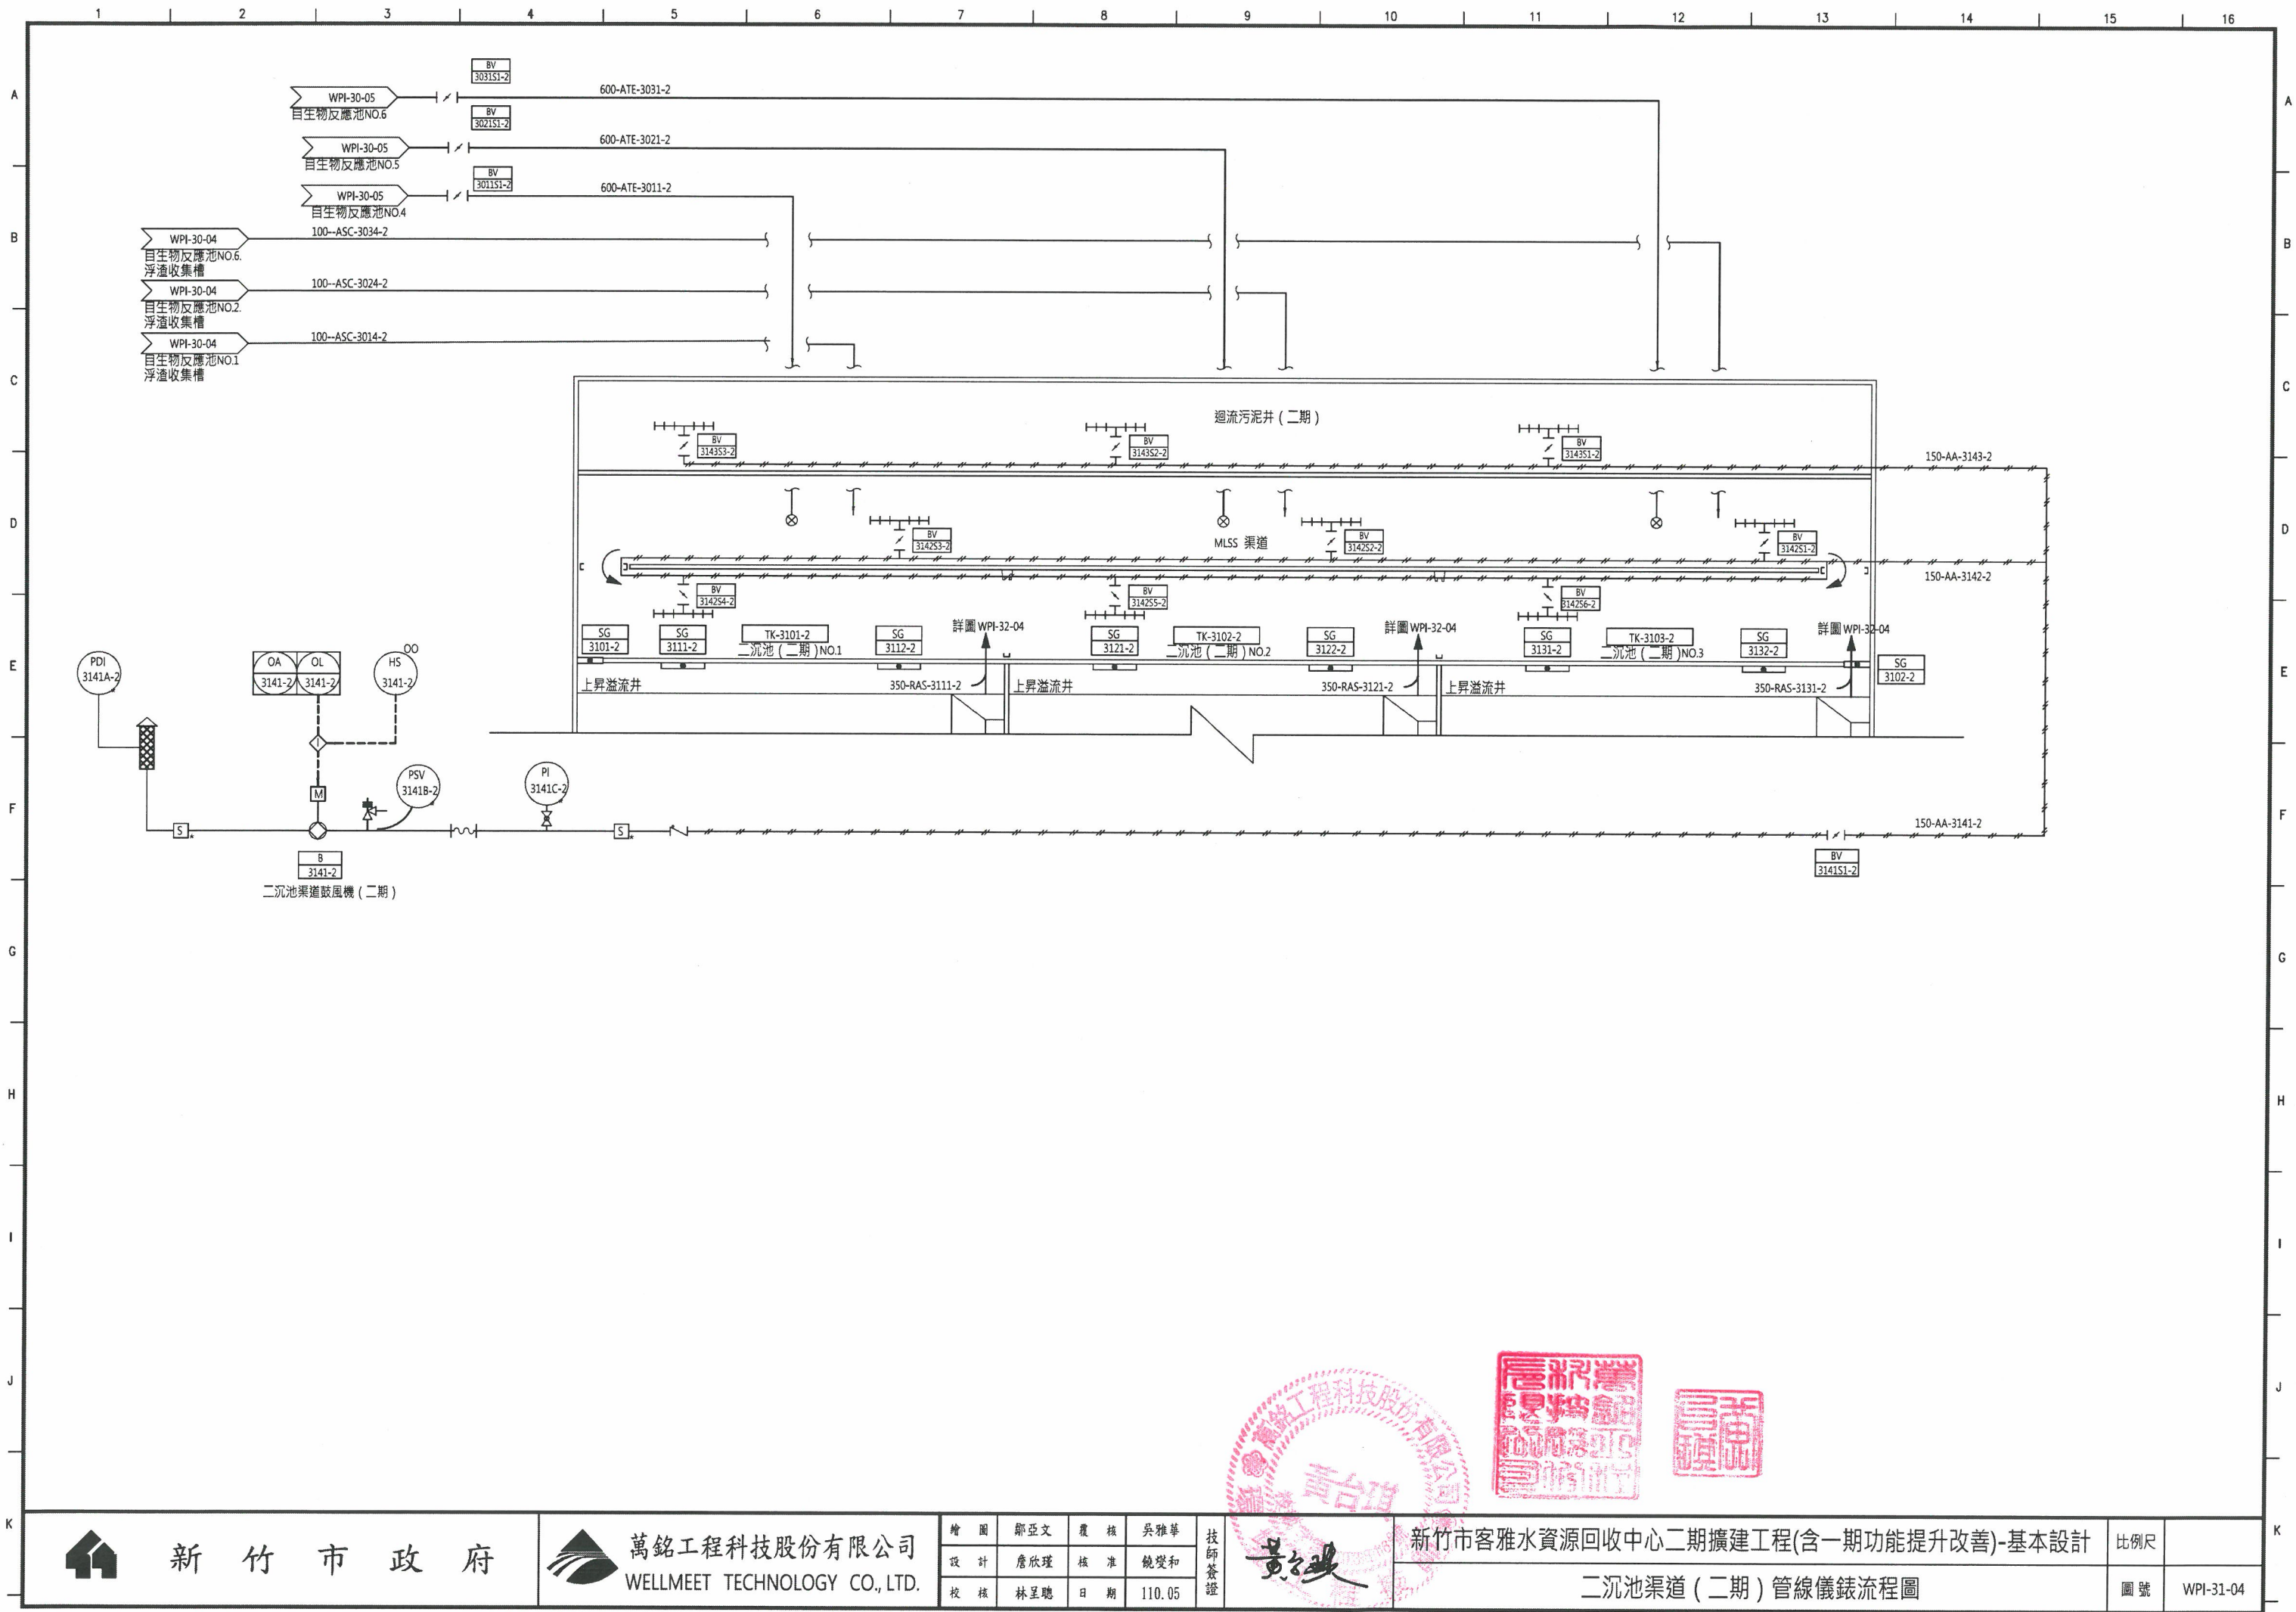

新竹市政府



萬銘工程科技股份有限公司
WELLMEET TECHNOLOGY CO., LTD.

繪圖	鄧亞文	覆核	吳雅華	技師簽證 黃文雄
設計	詹欣瑾	核准	饒燮和	
校核	林呈聰	日期	110.05	


新竹市客雅水資源回收中心二期擴建工程(含一期功能提升改善)-基本設計


二沉池渠道(二期)管線儀錶流程圖

比例尺


圖號

WPI-31-04

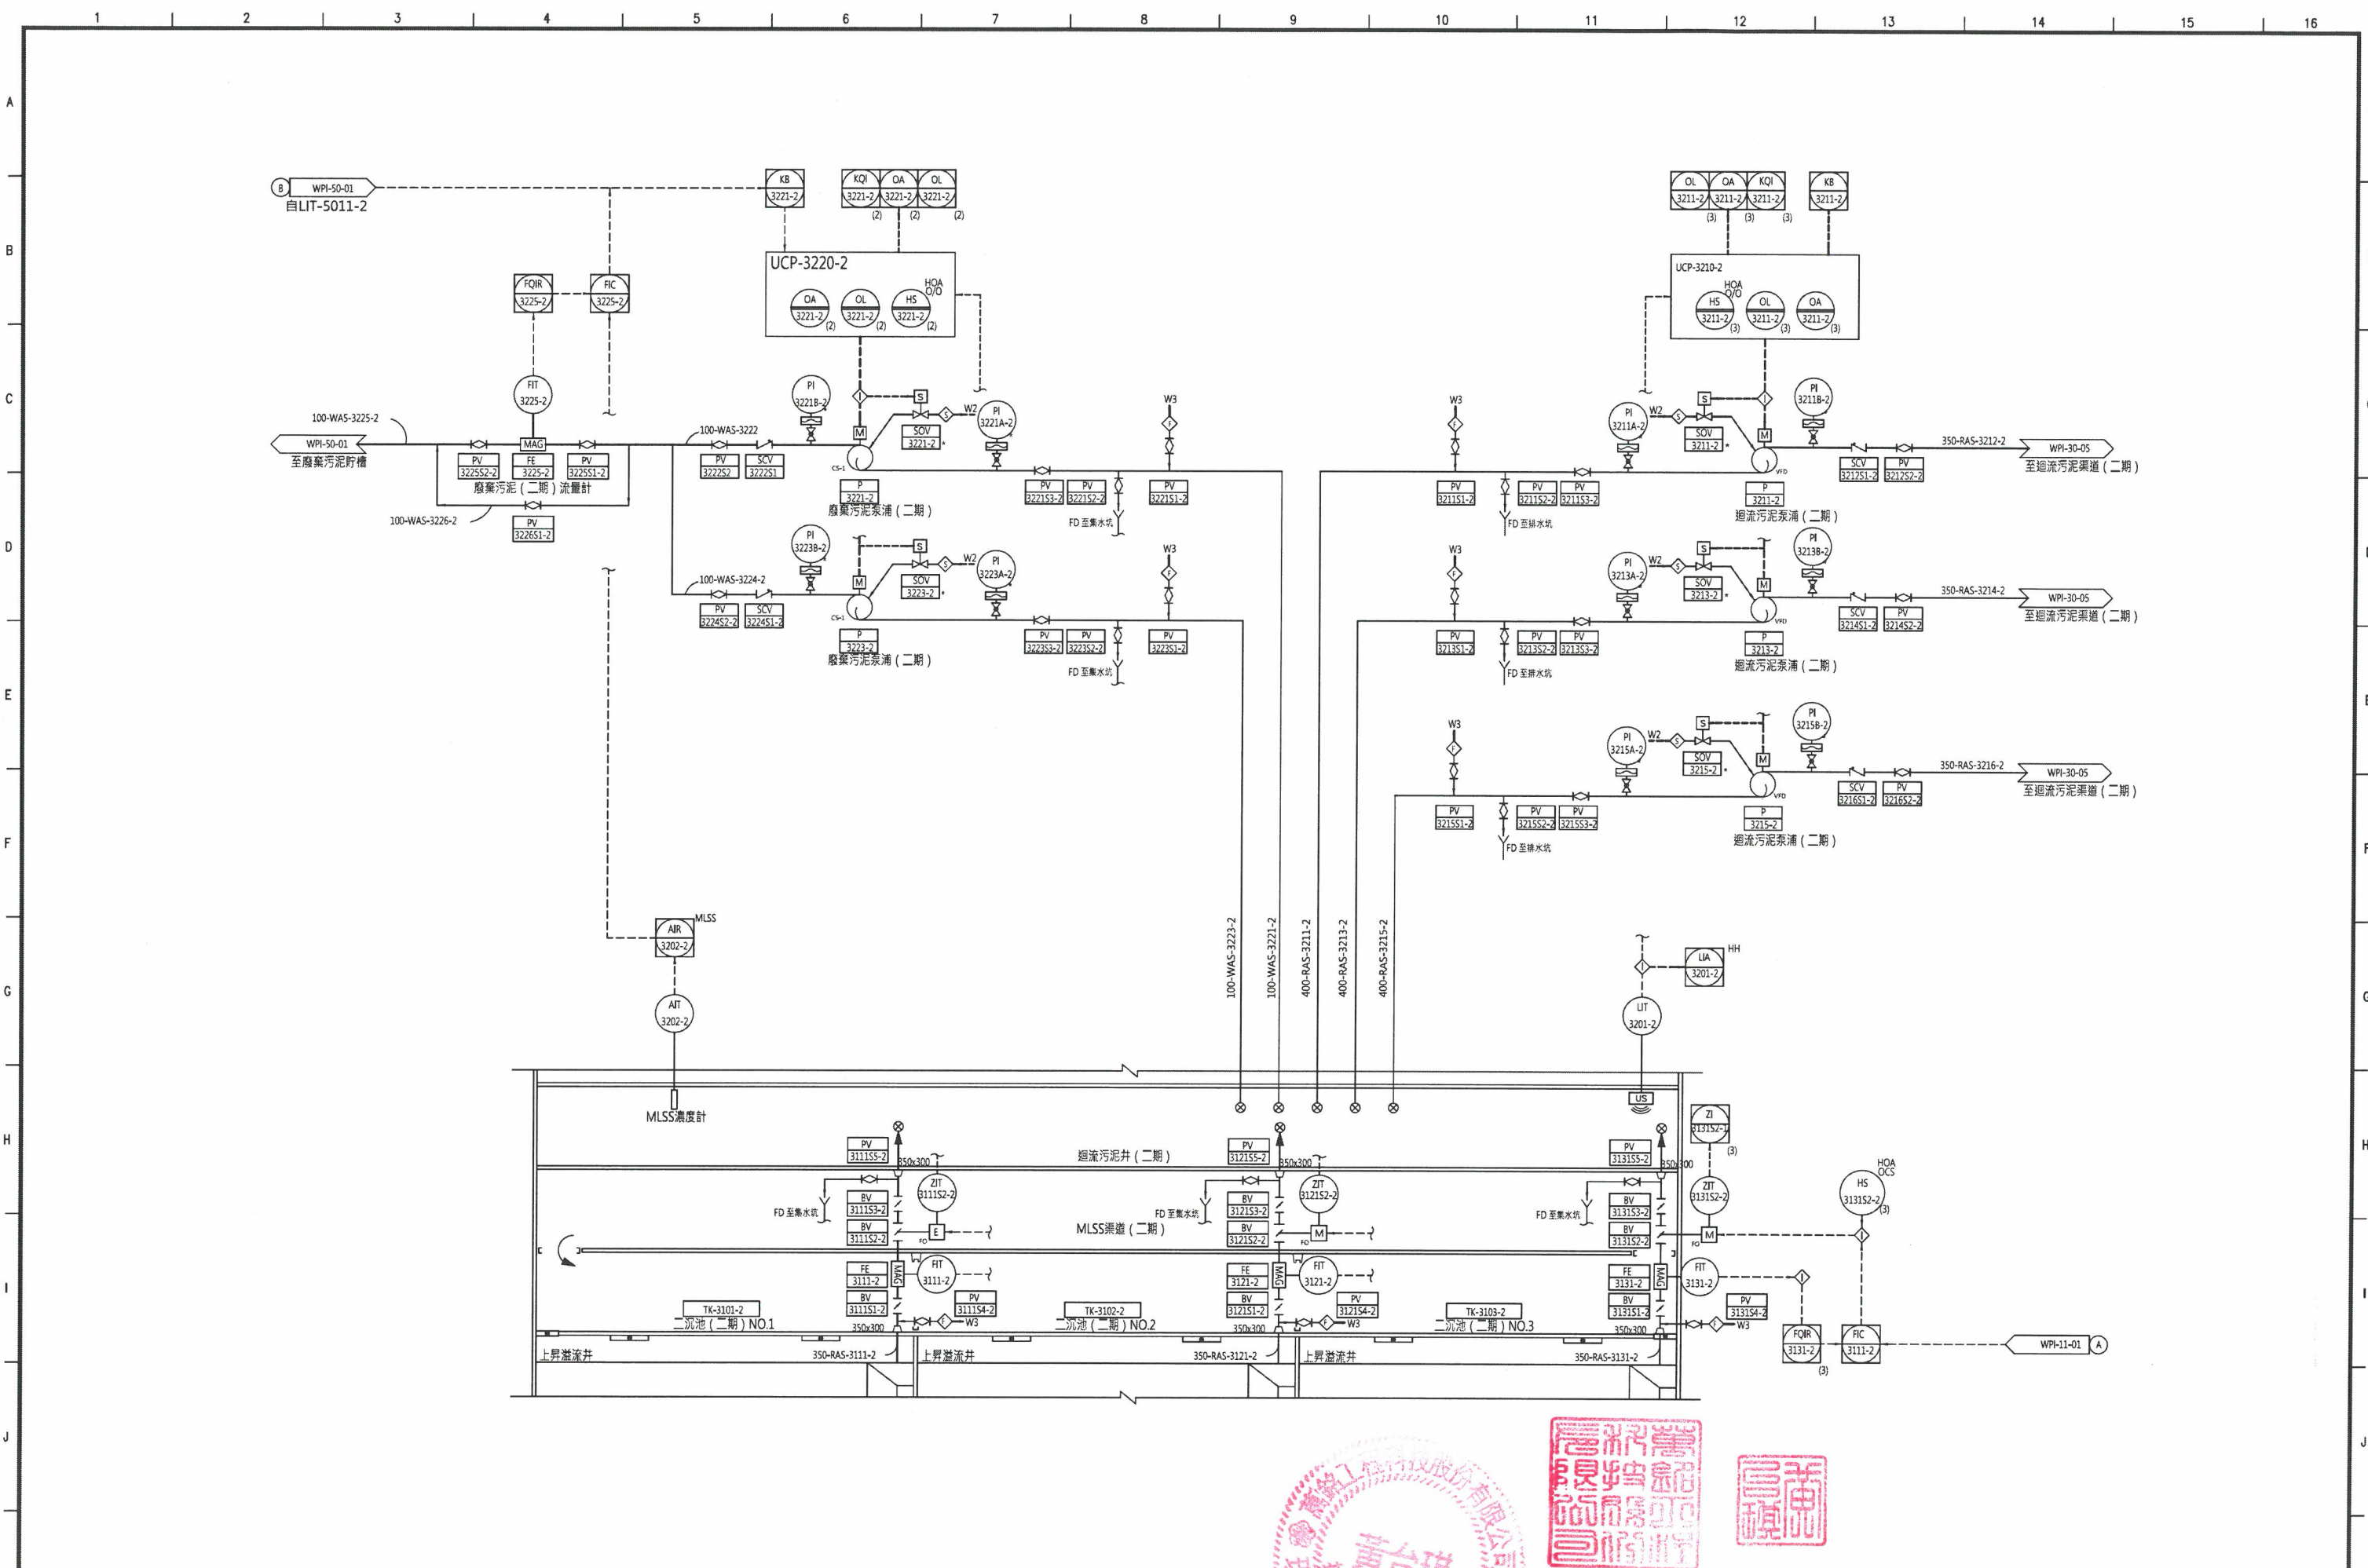

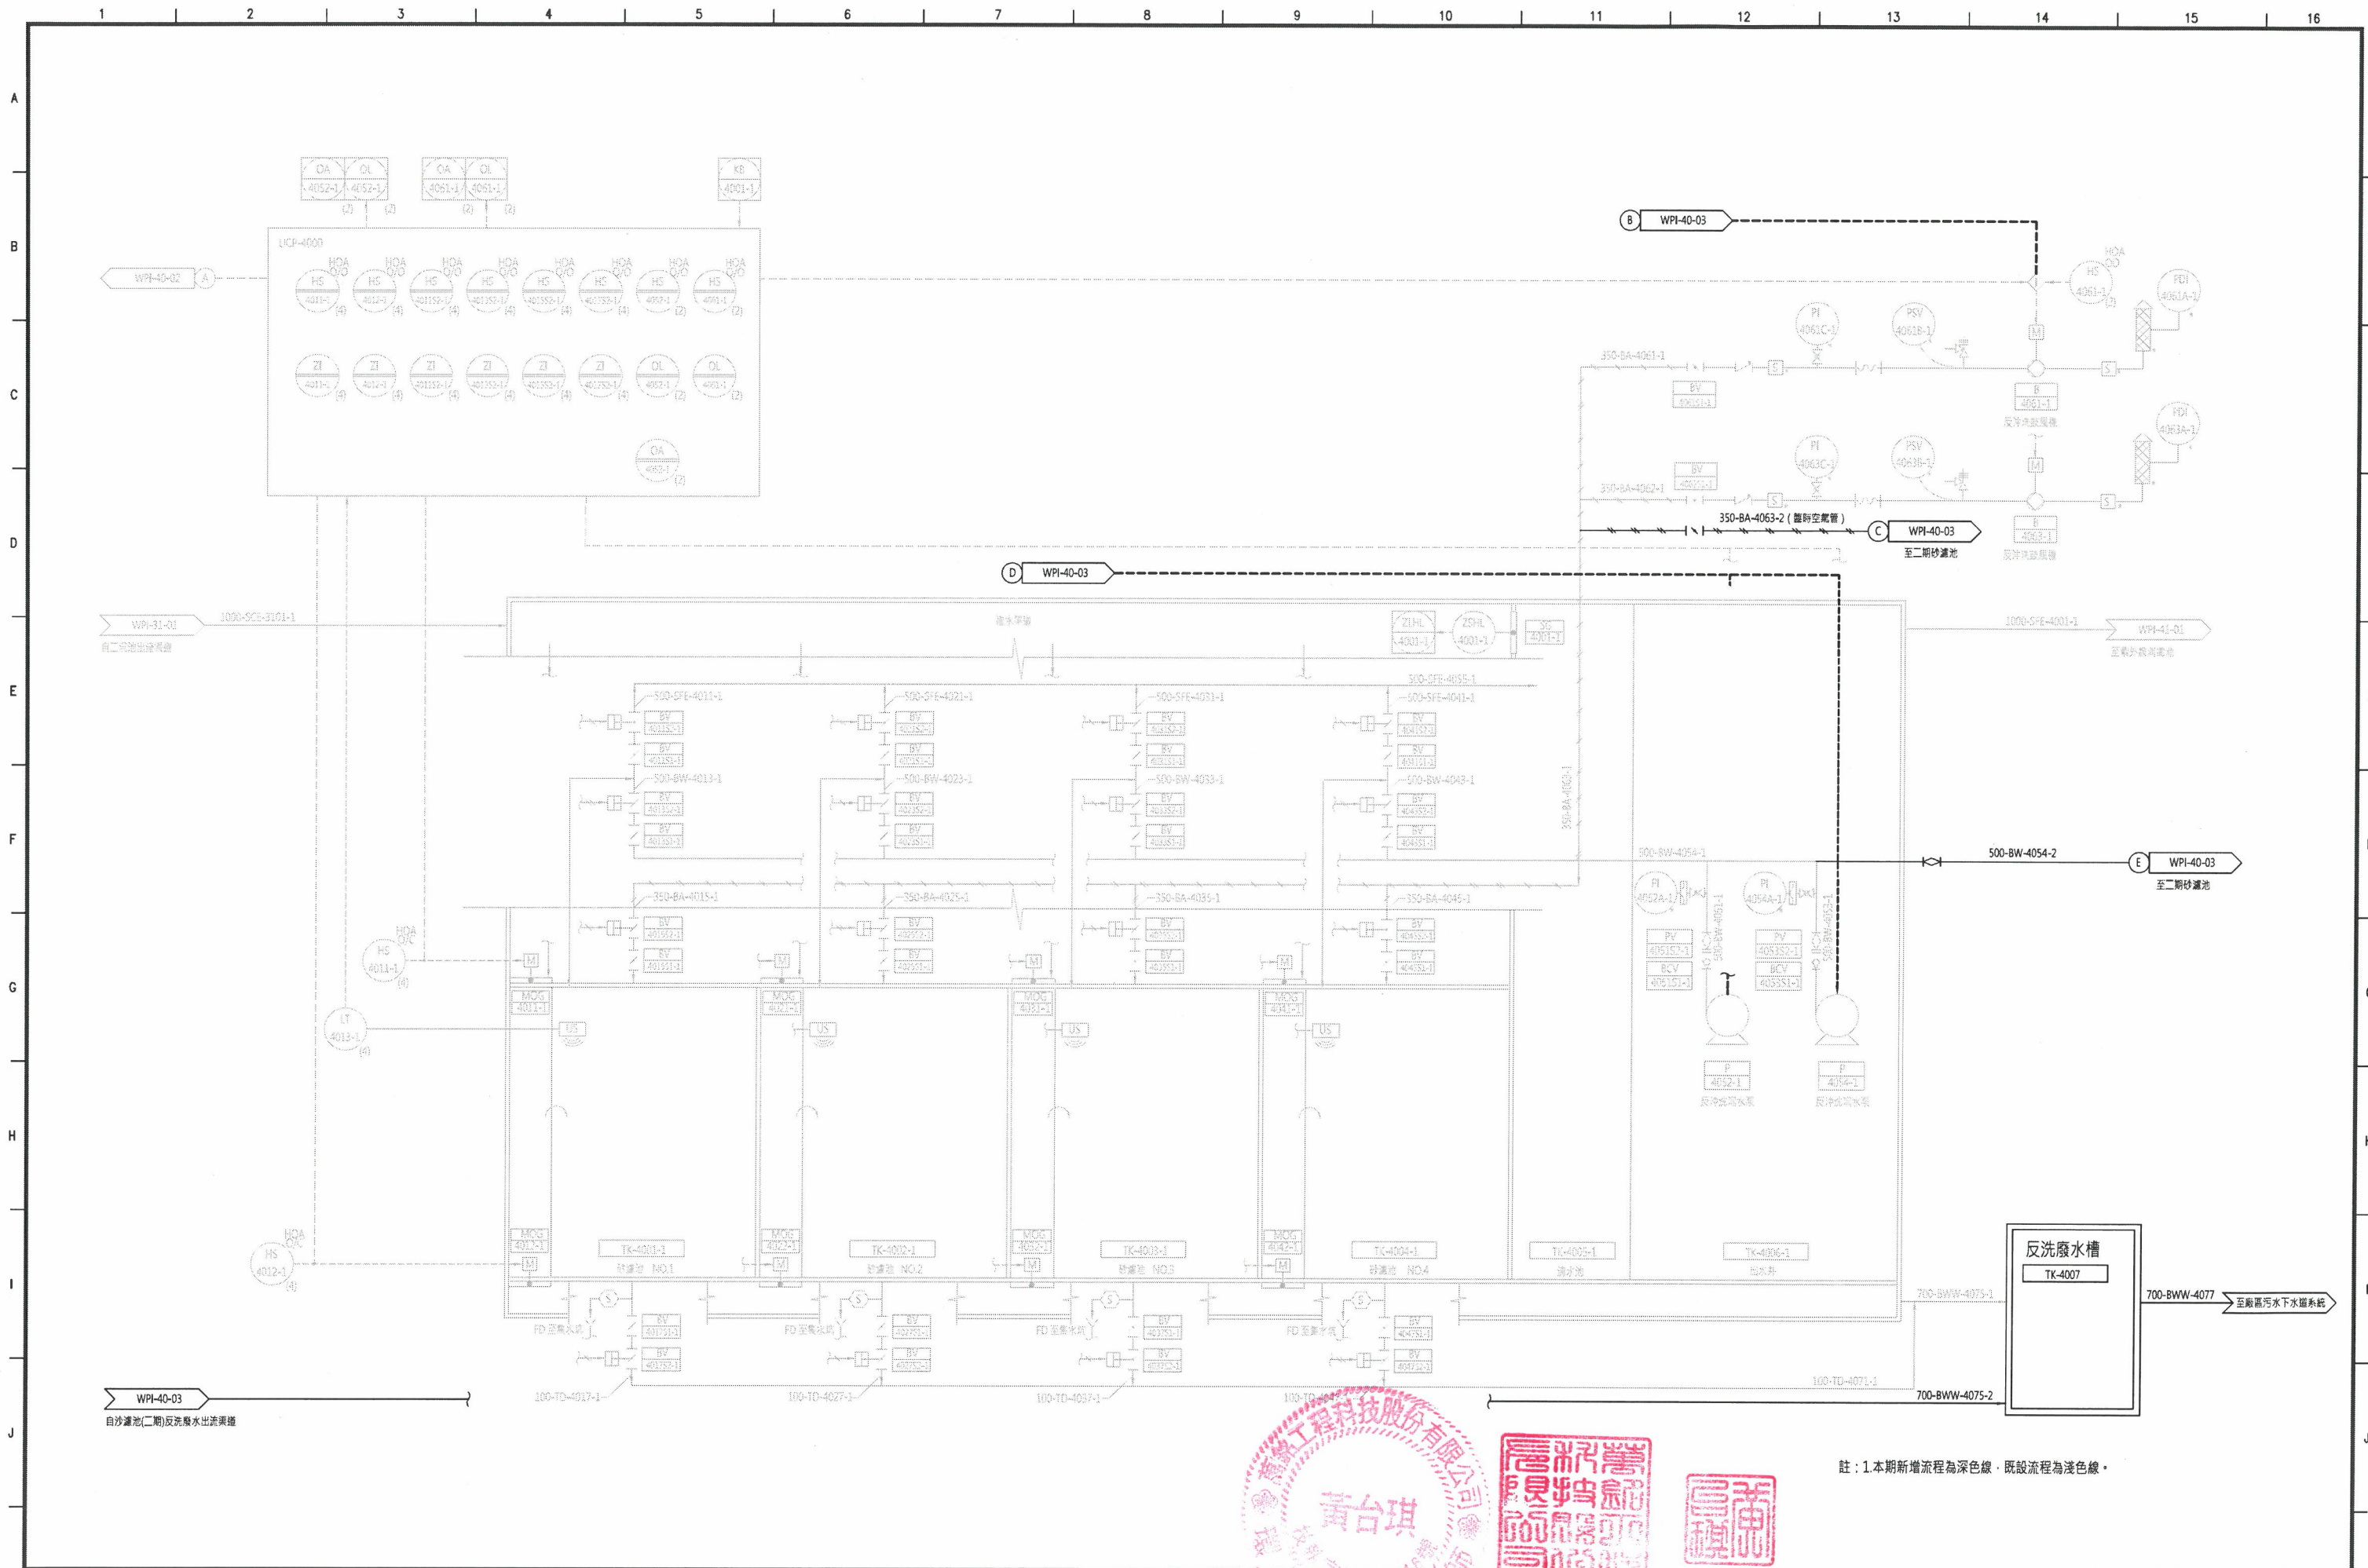

註：1.本期新增流程為深色線，既設流程為淺色線。

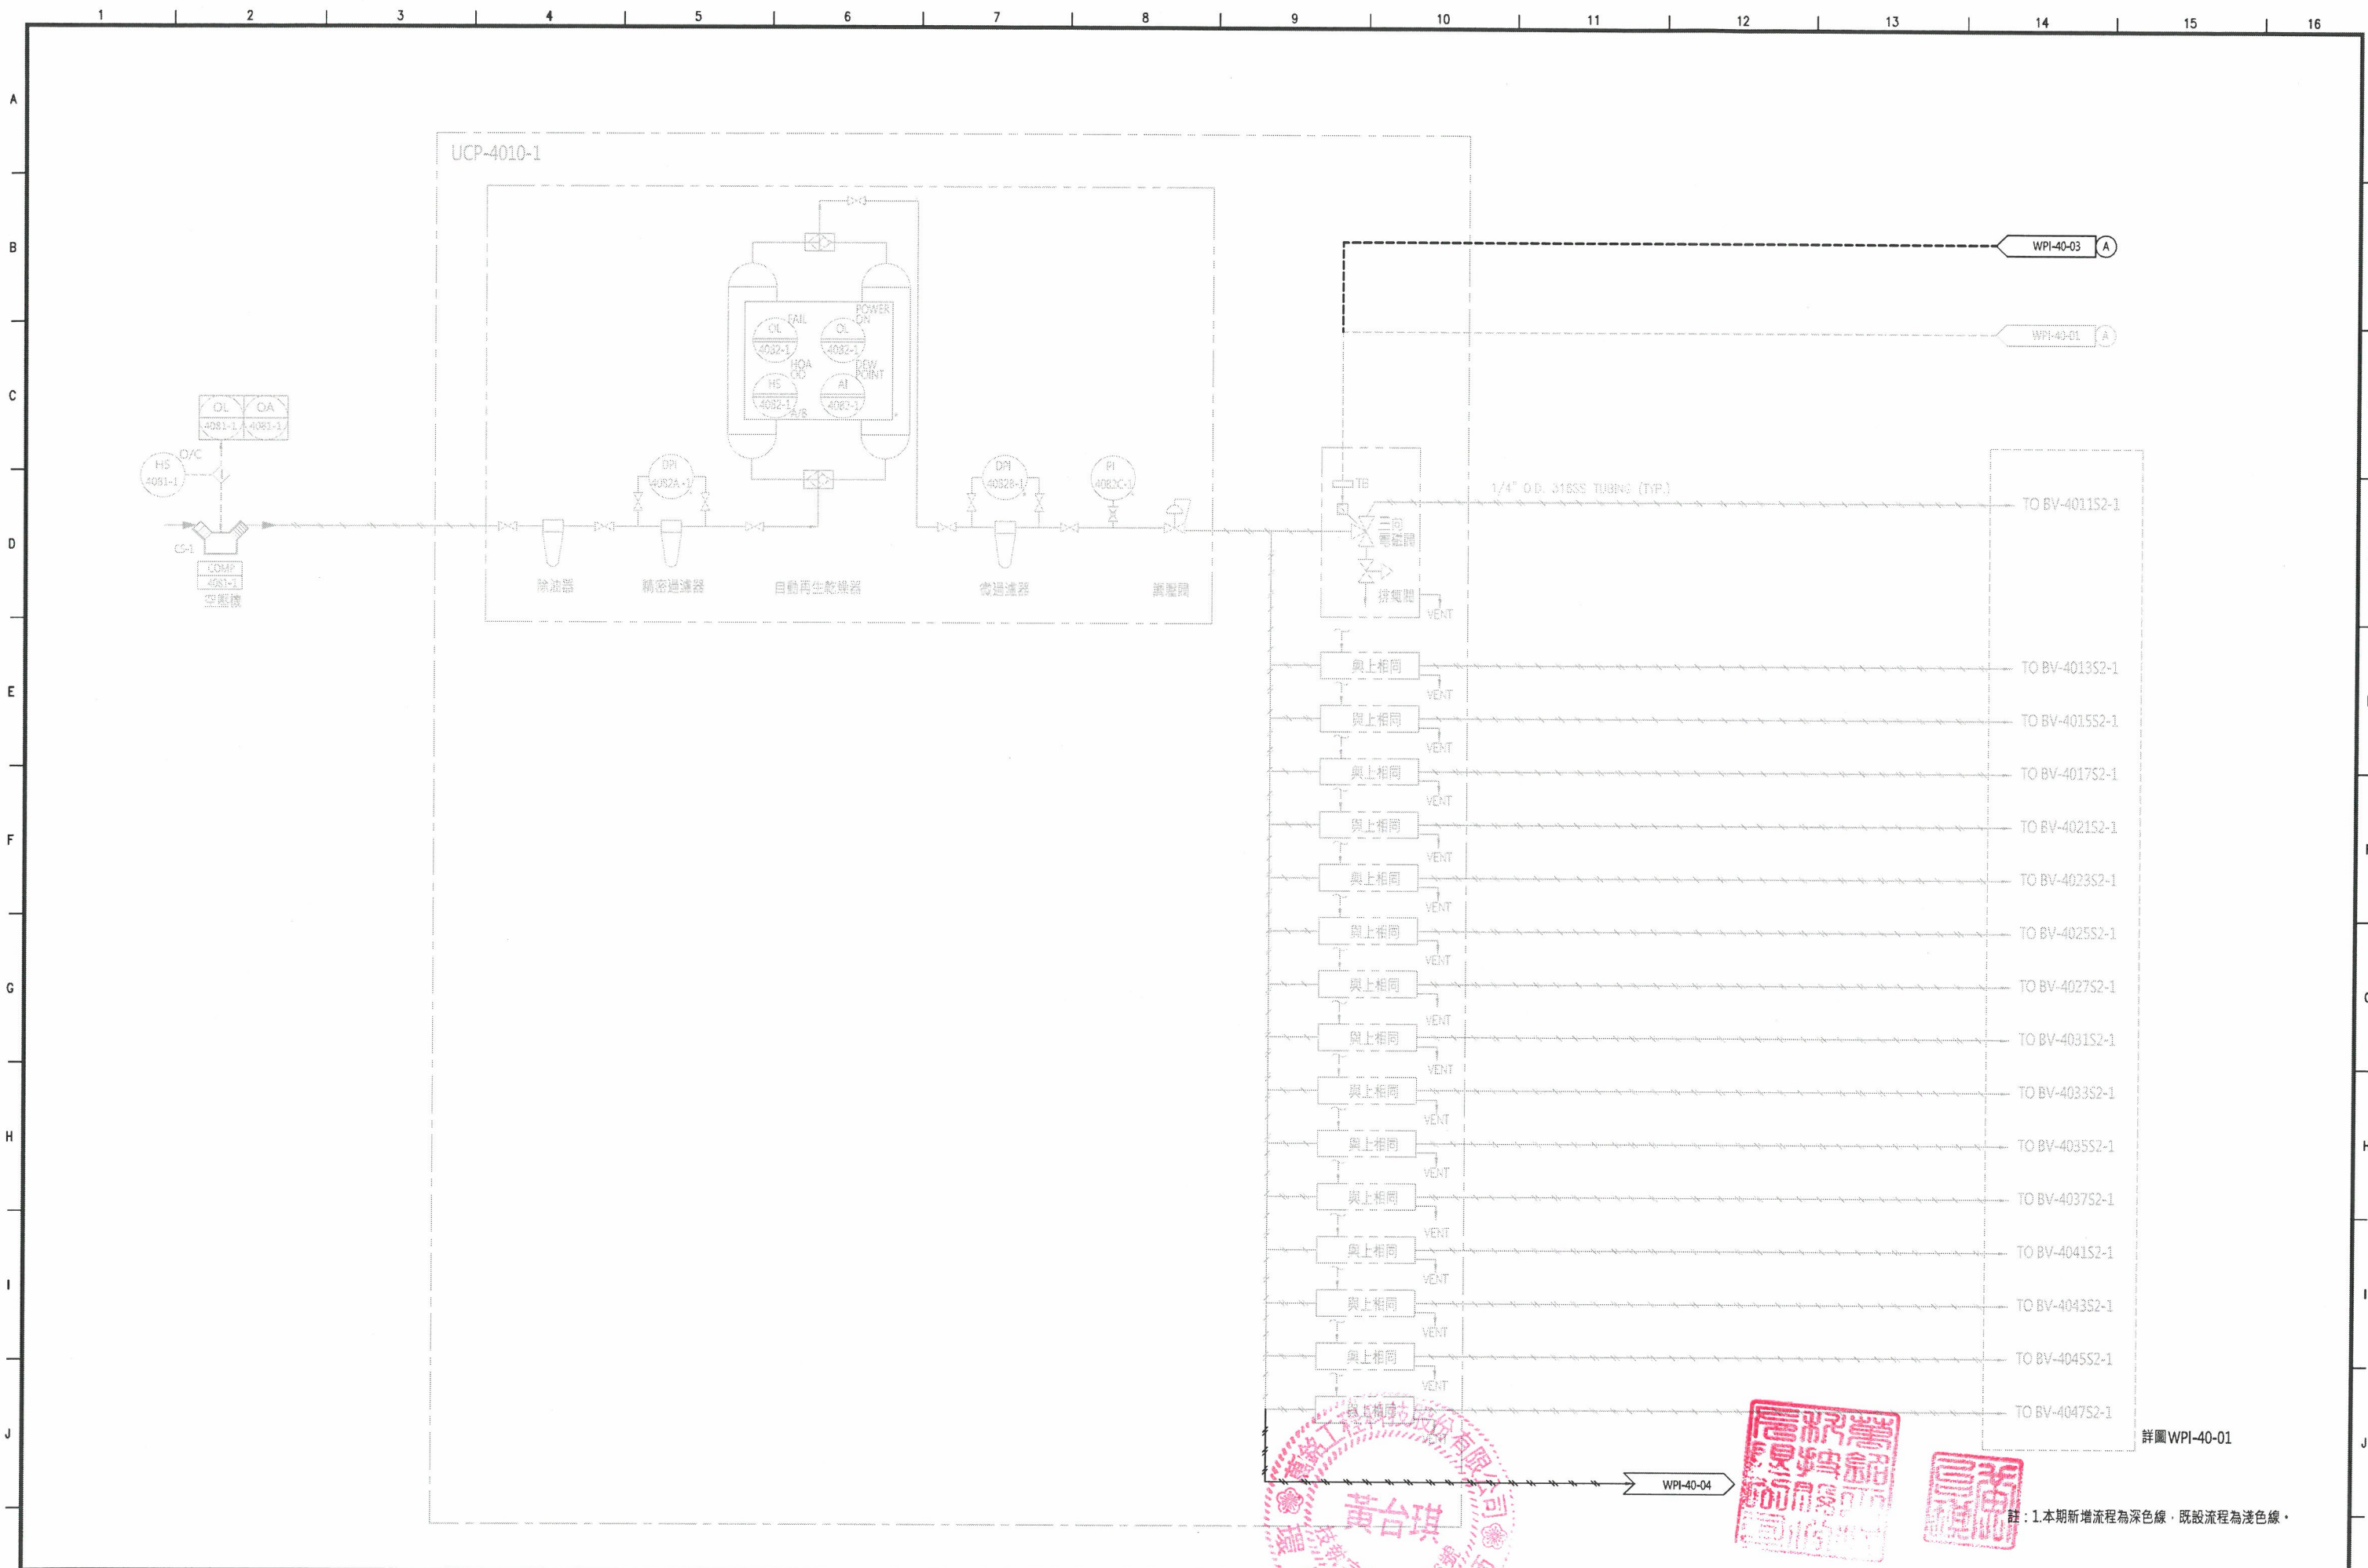


詳圖 WPI-40-01


註：1.本期新增流程為深色線，既設流程為淺色線。




黃紅

圖號	WPI-40-03
----	-----------

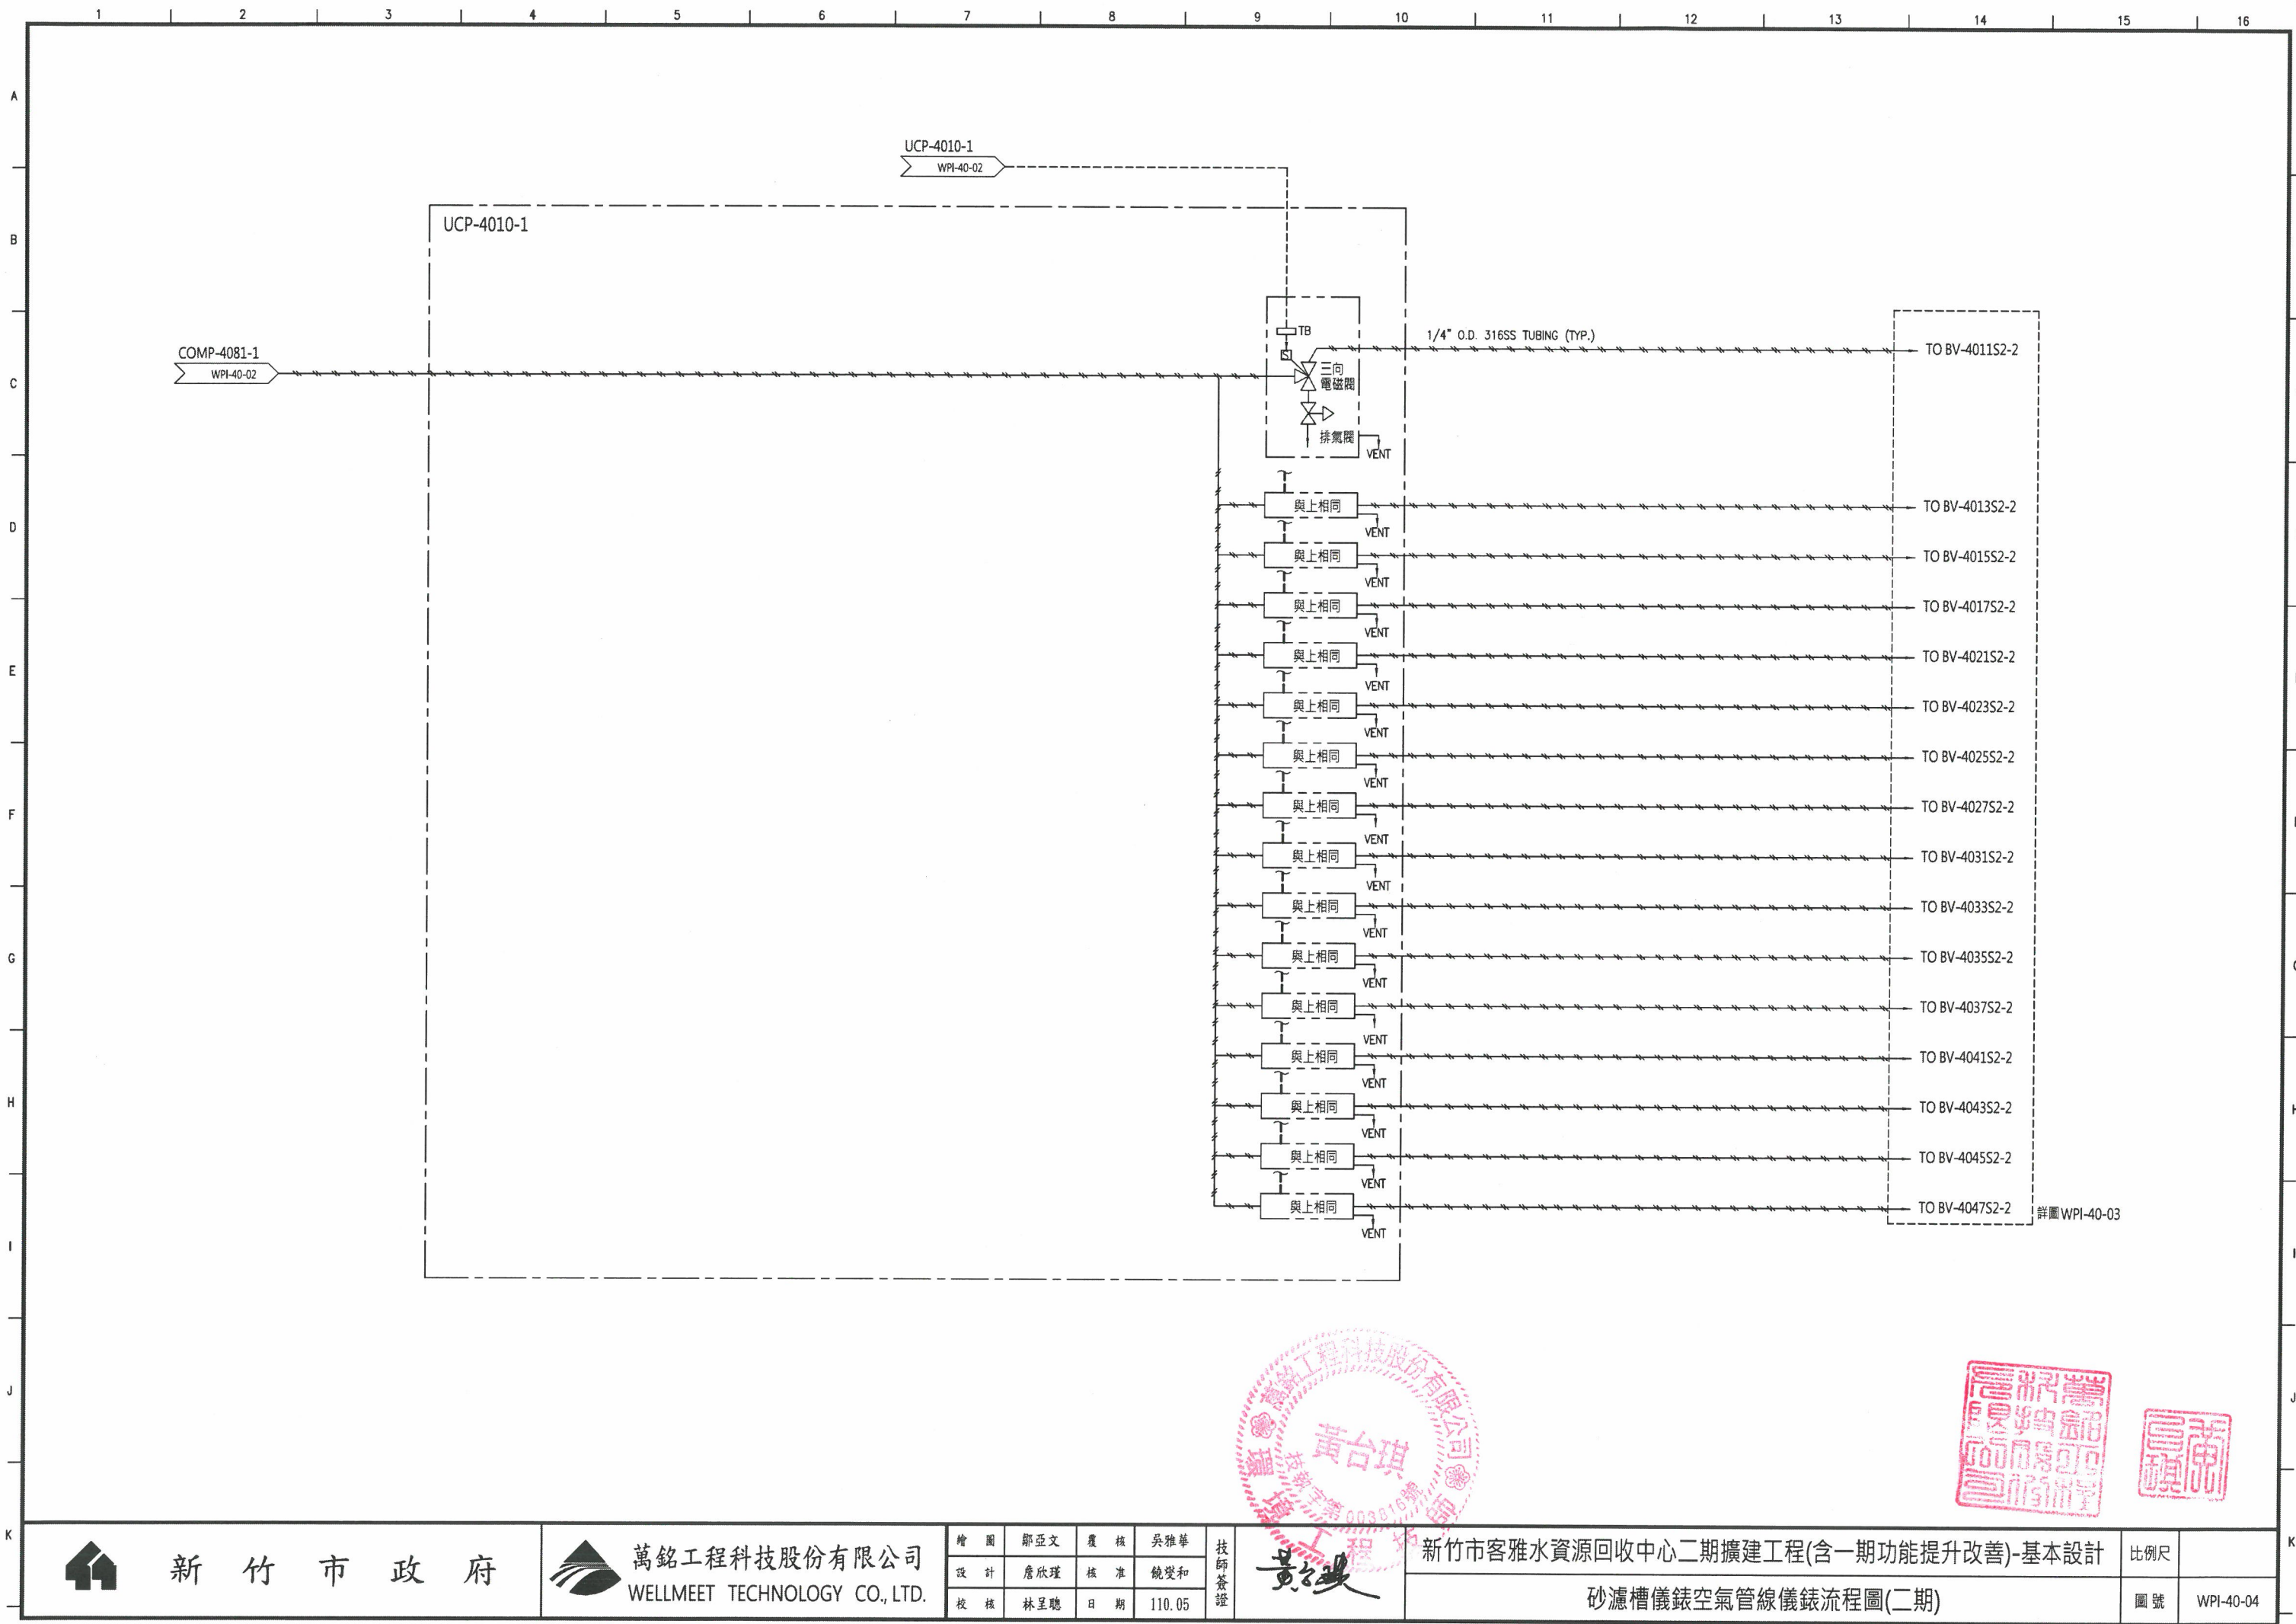


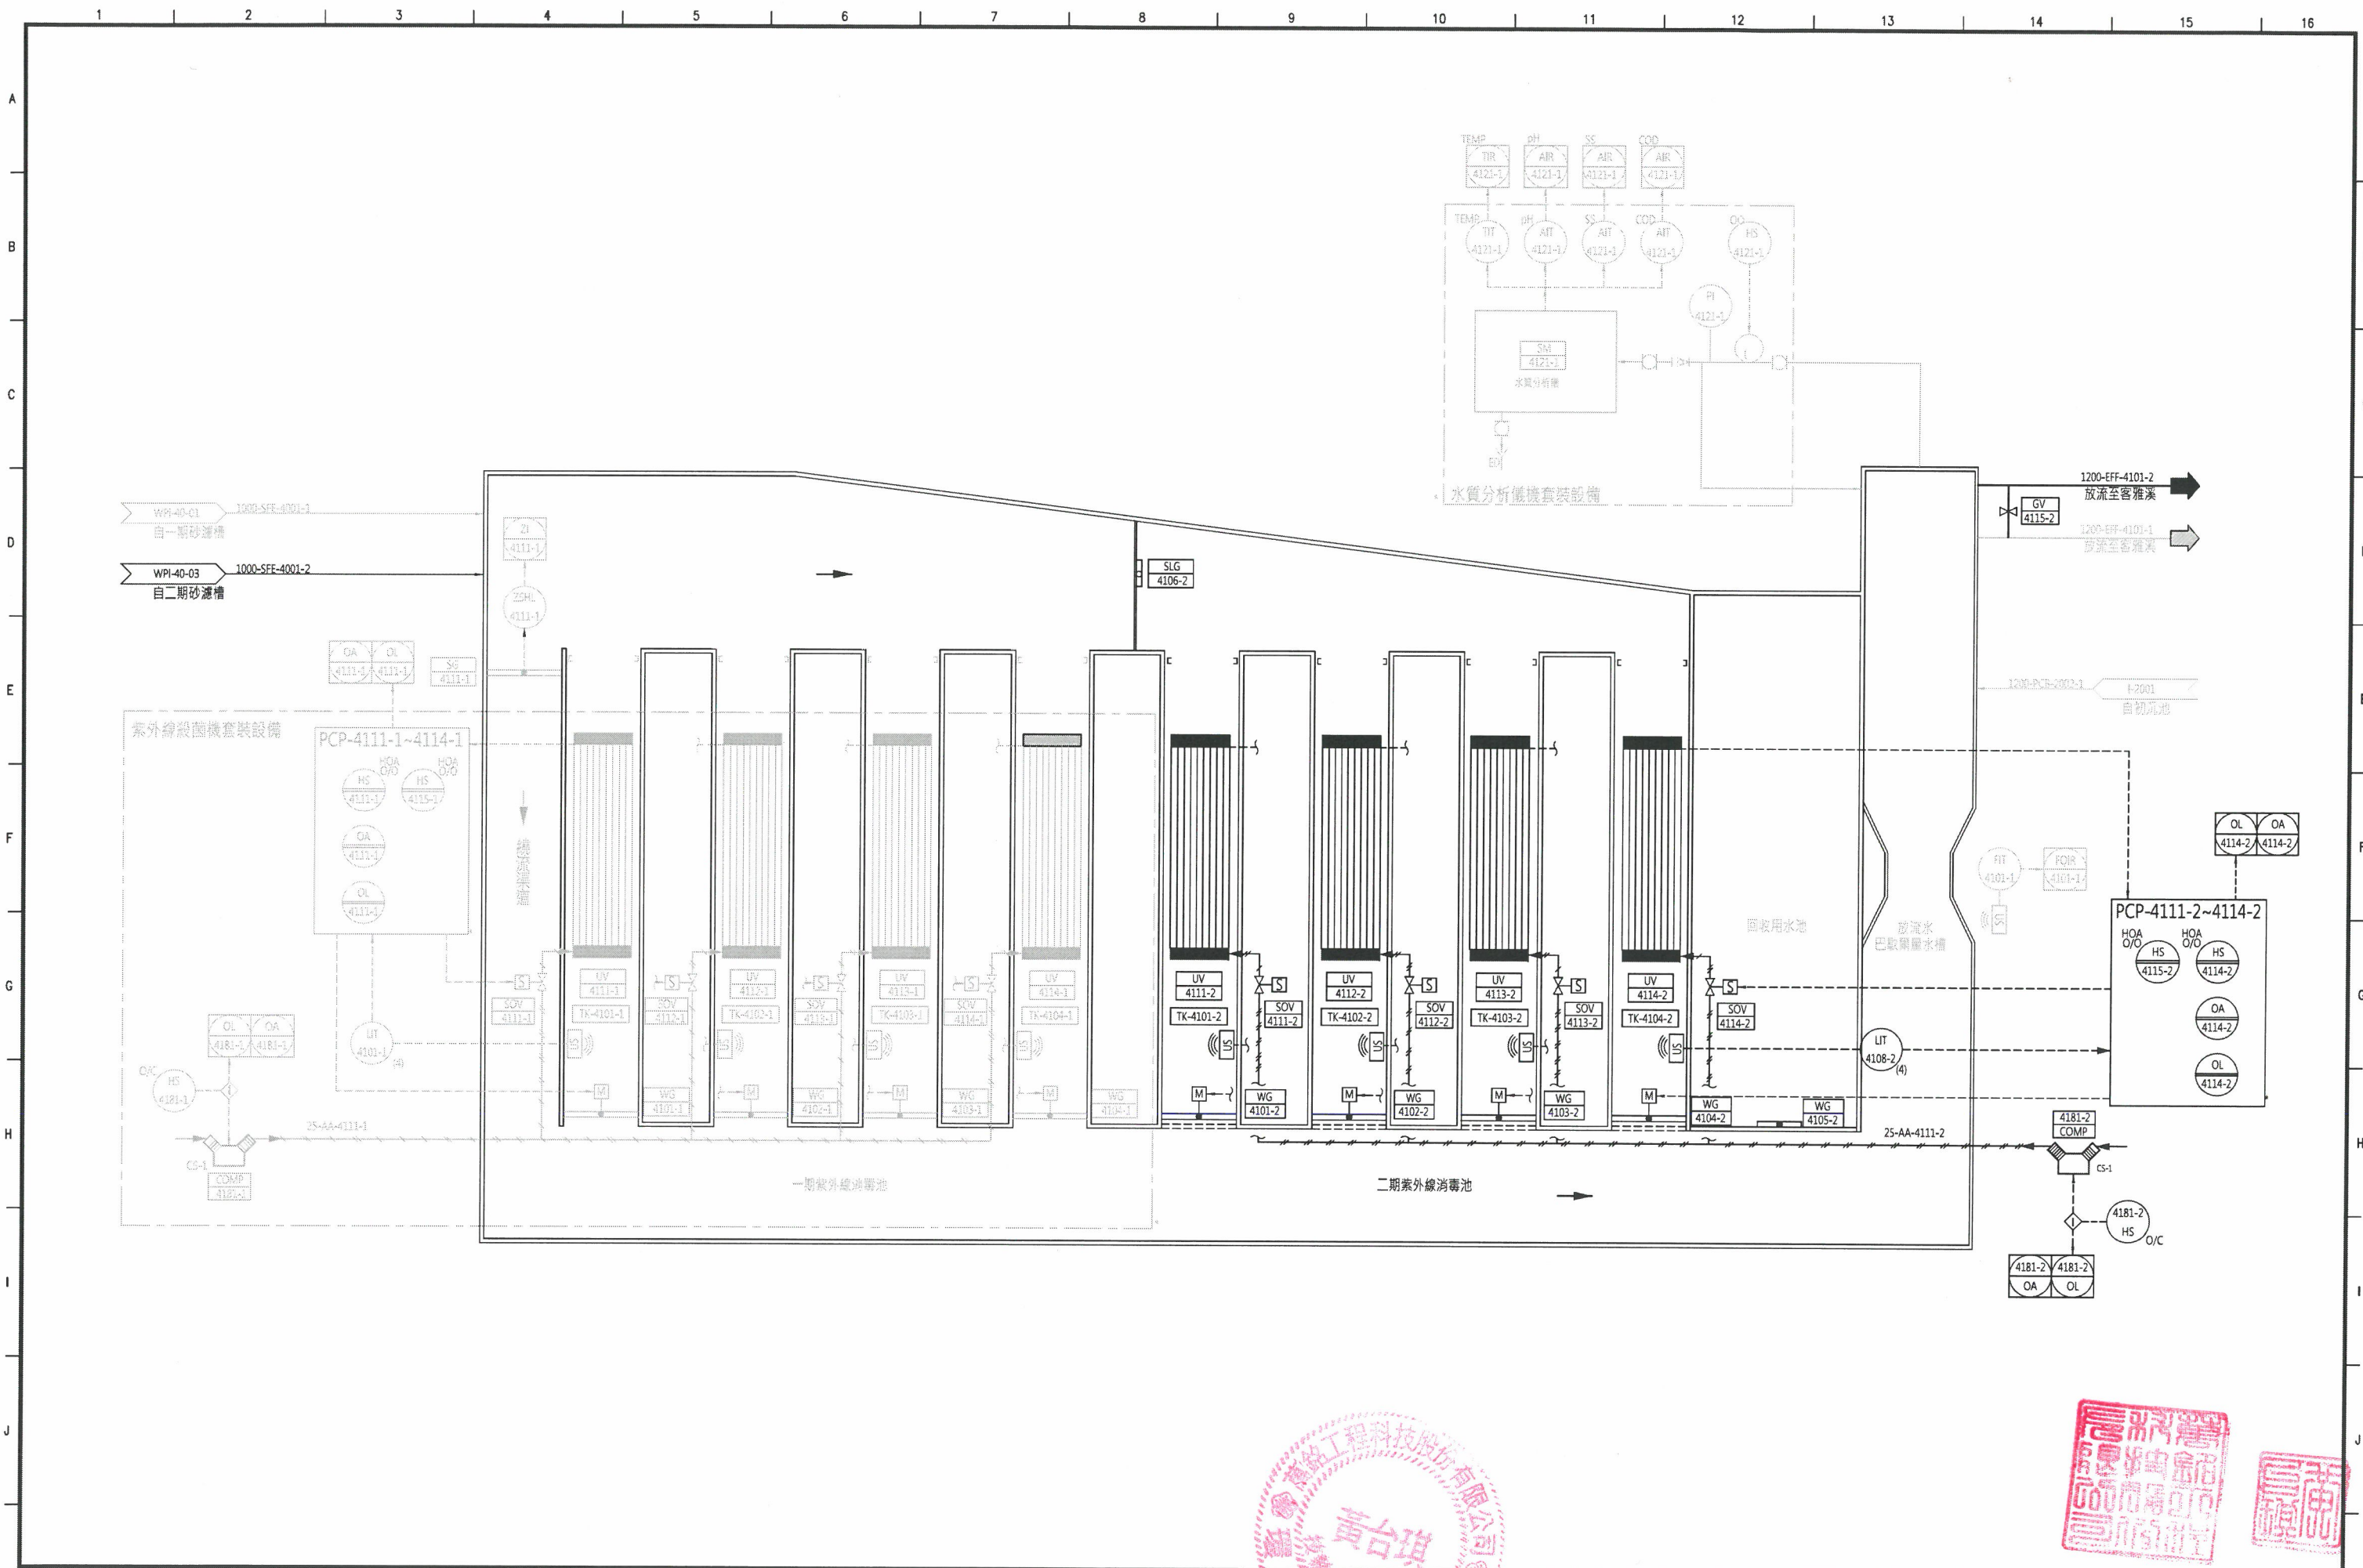

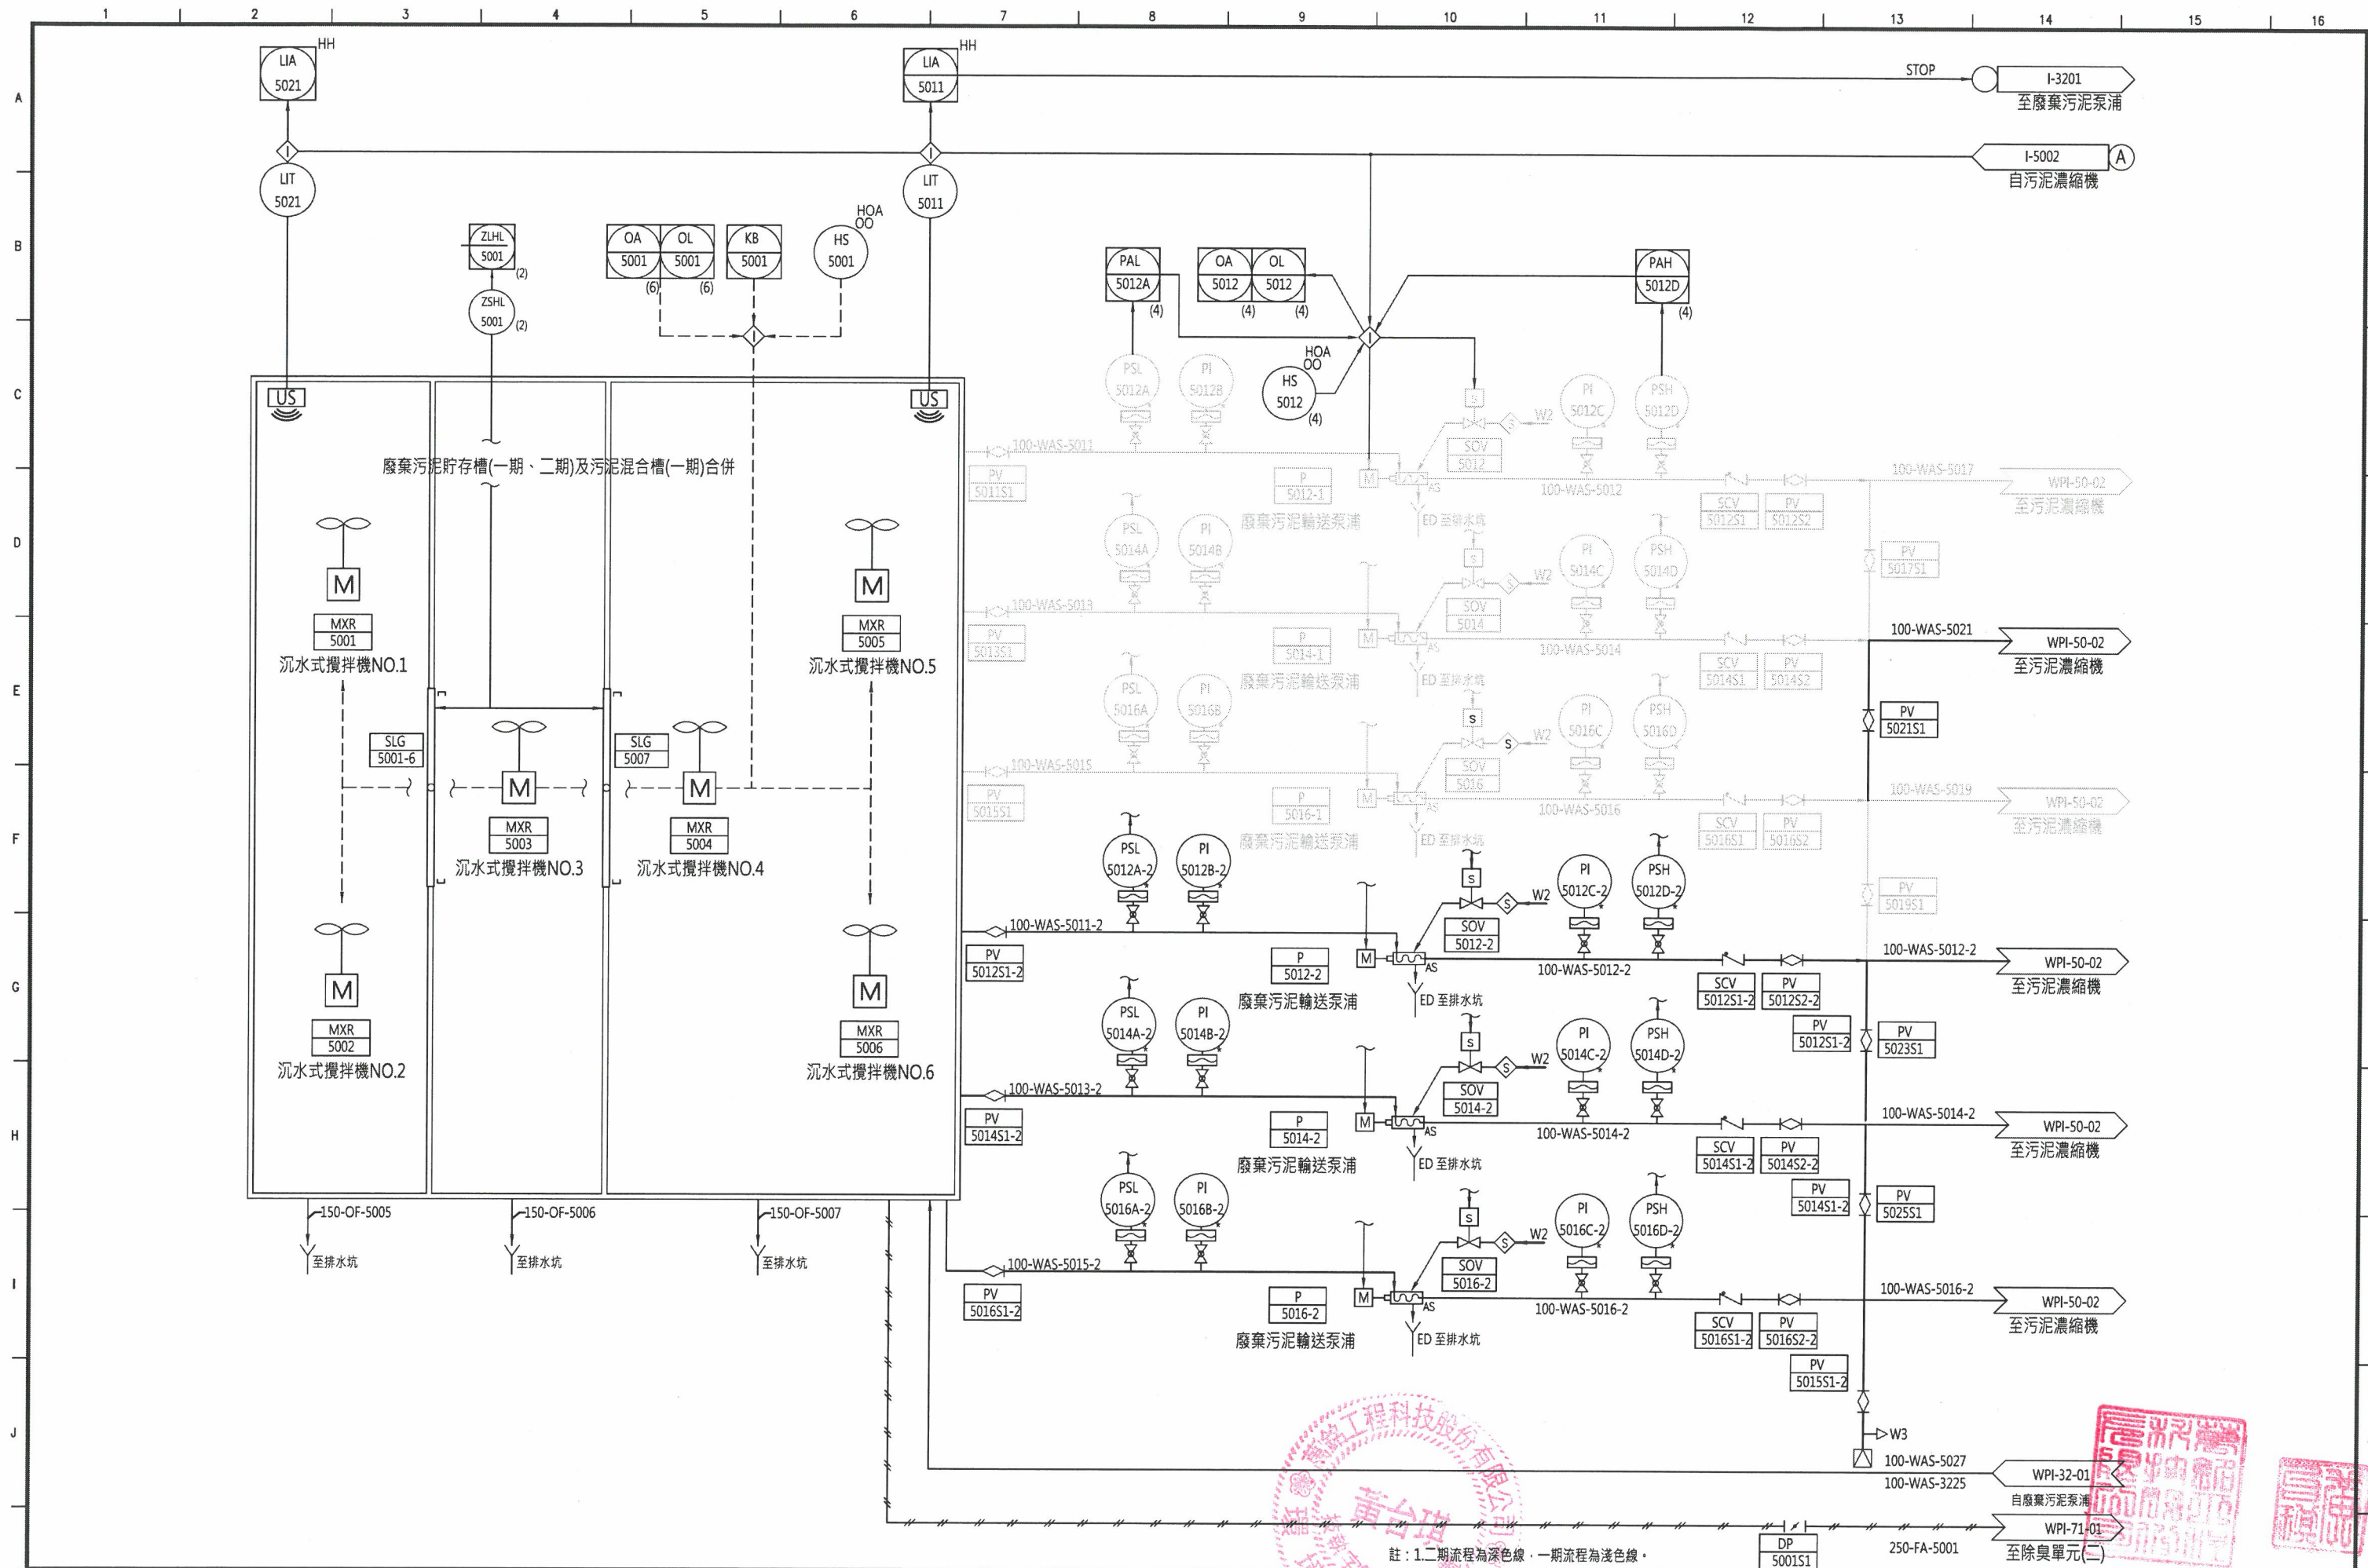



註：1.二期流程為深色線，一期流程為淺色線。



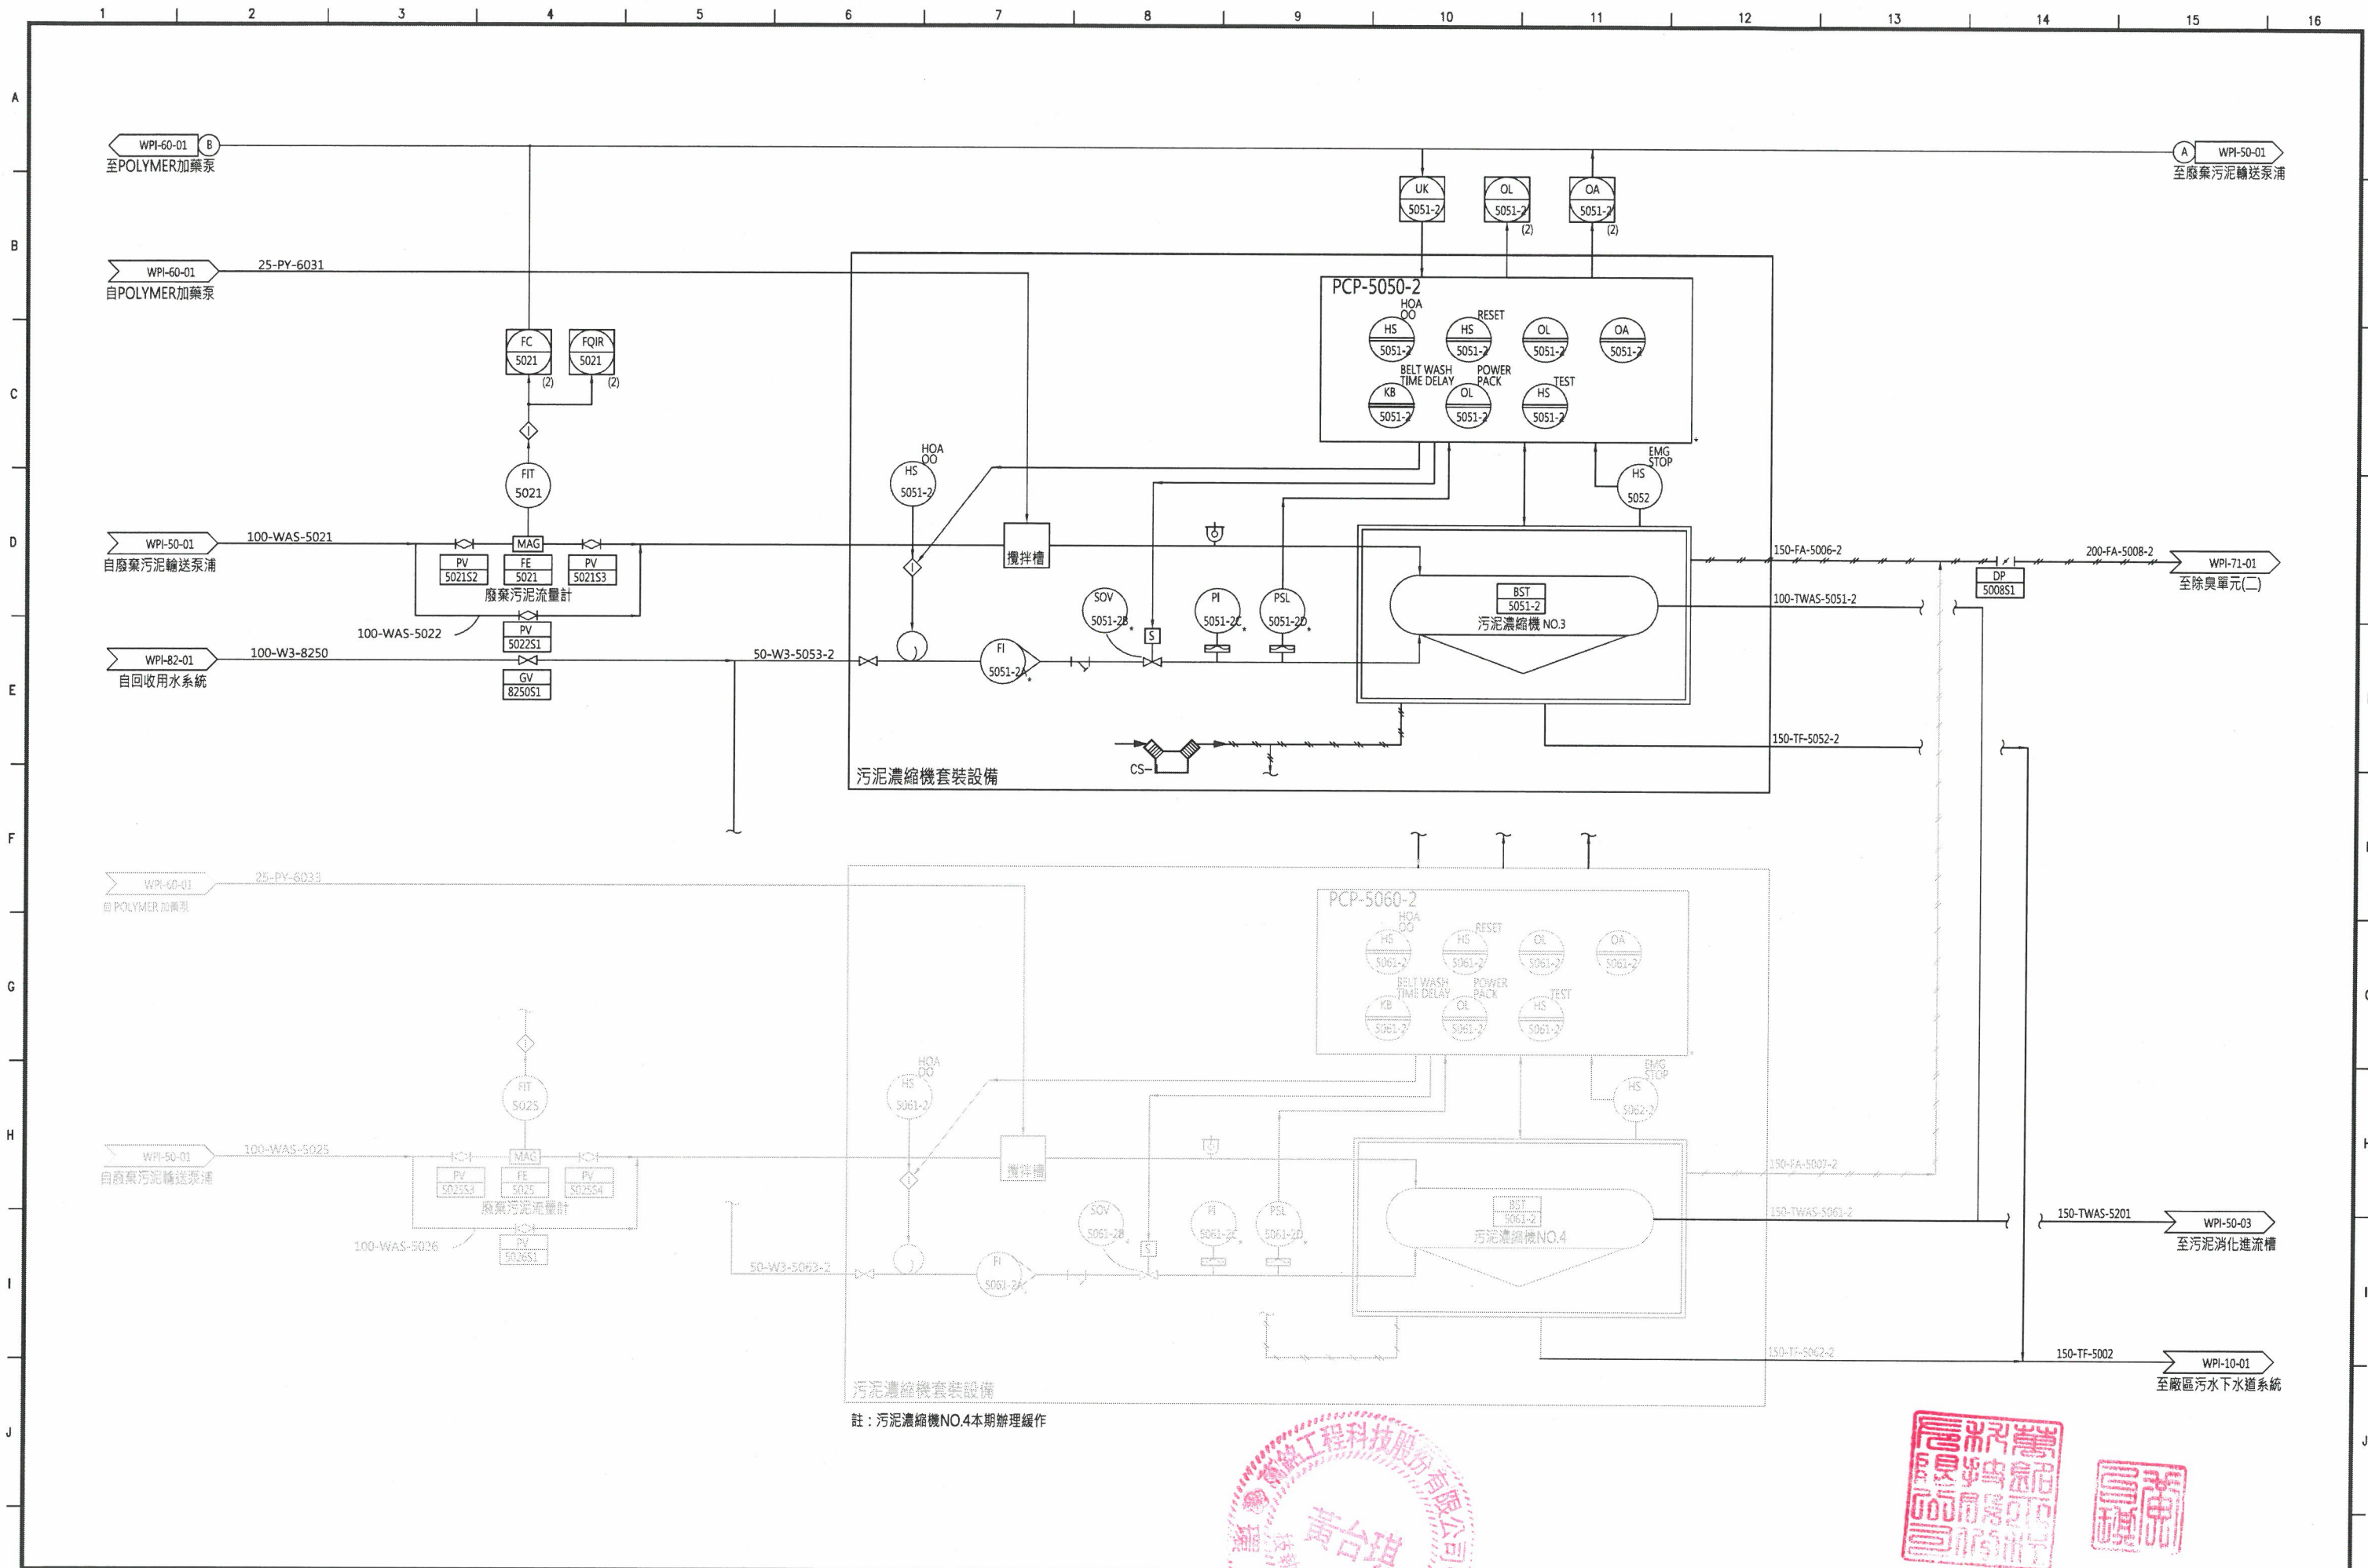


註：污泥濃縮機NO.4本期辦理緩作

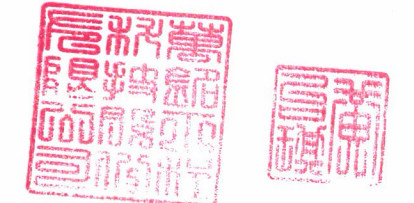



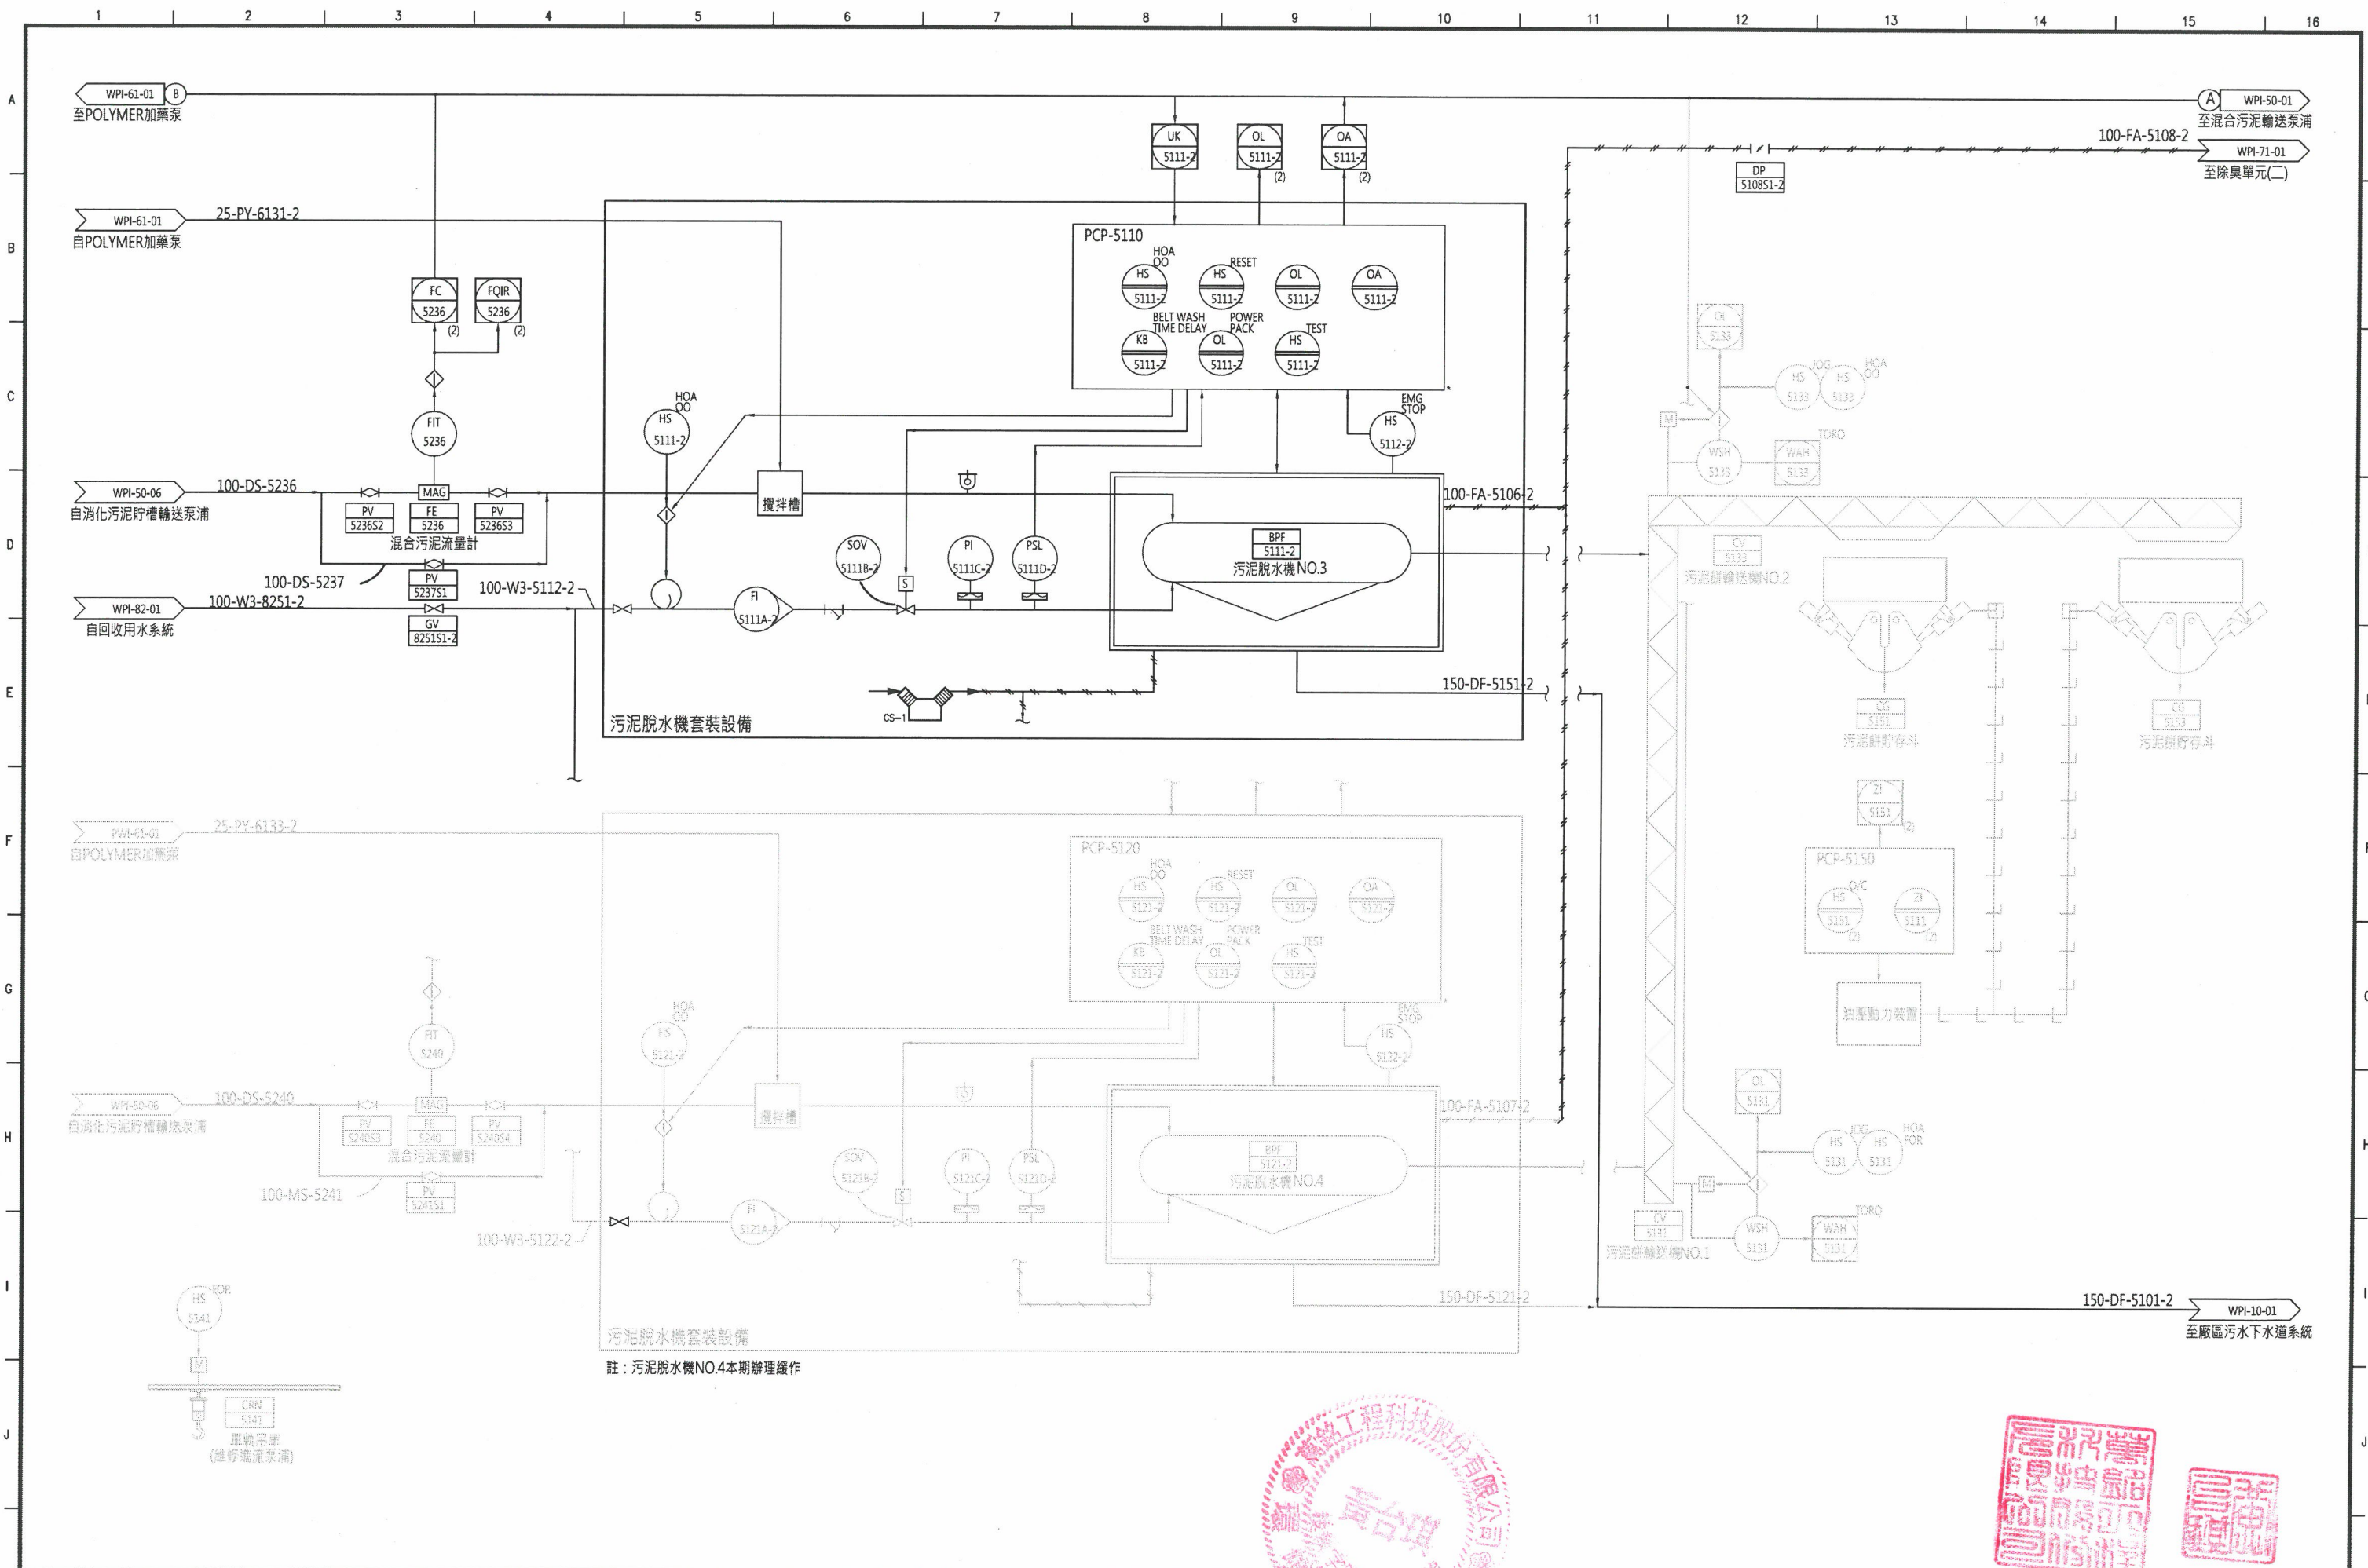


註：污泥脱水機NO.4本期辦理緩作





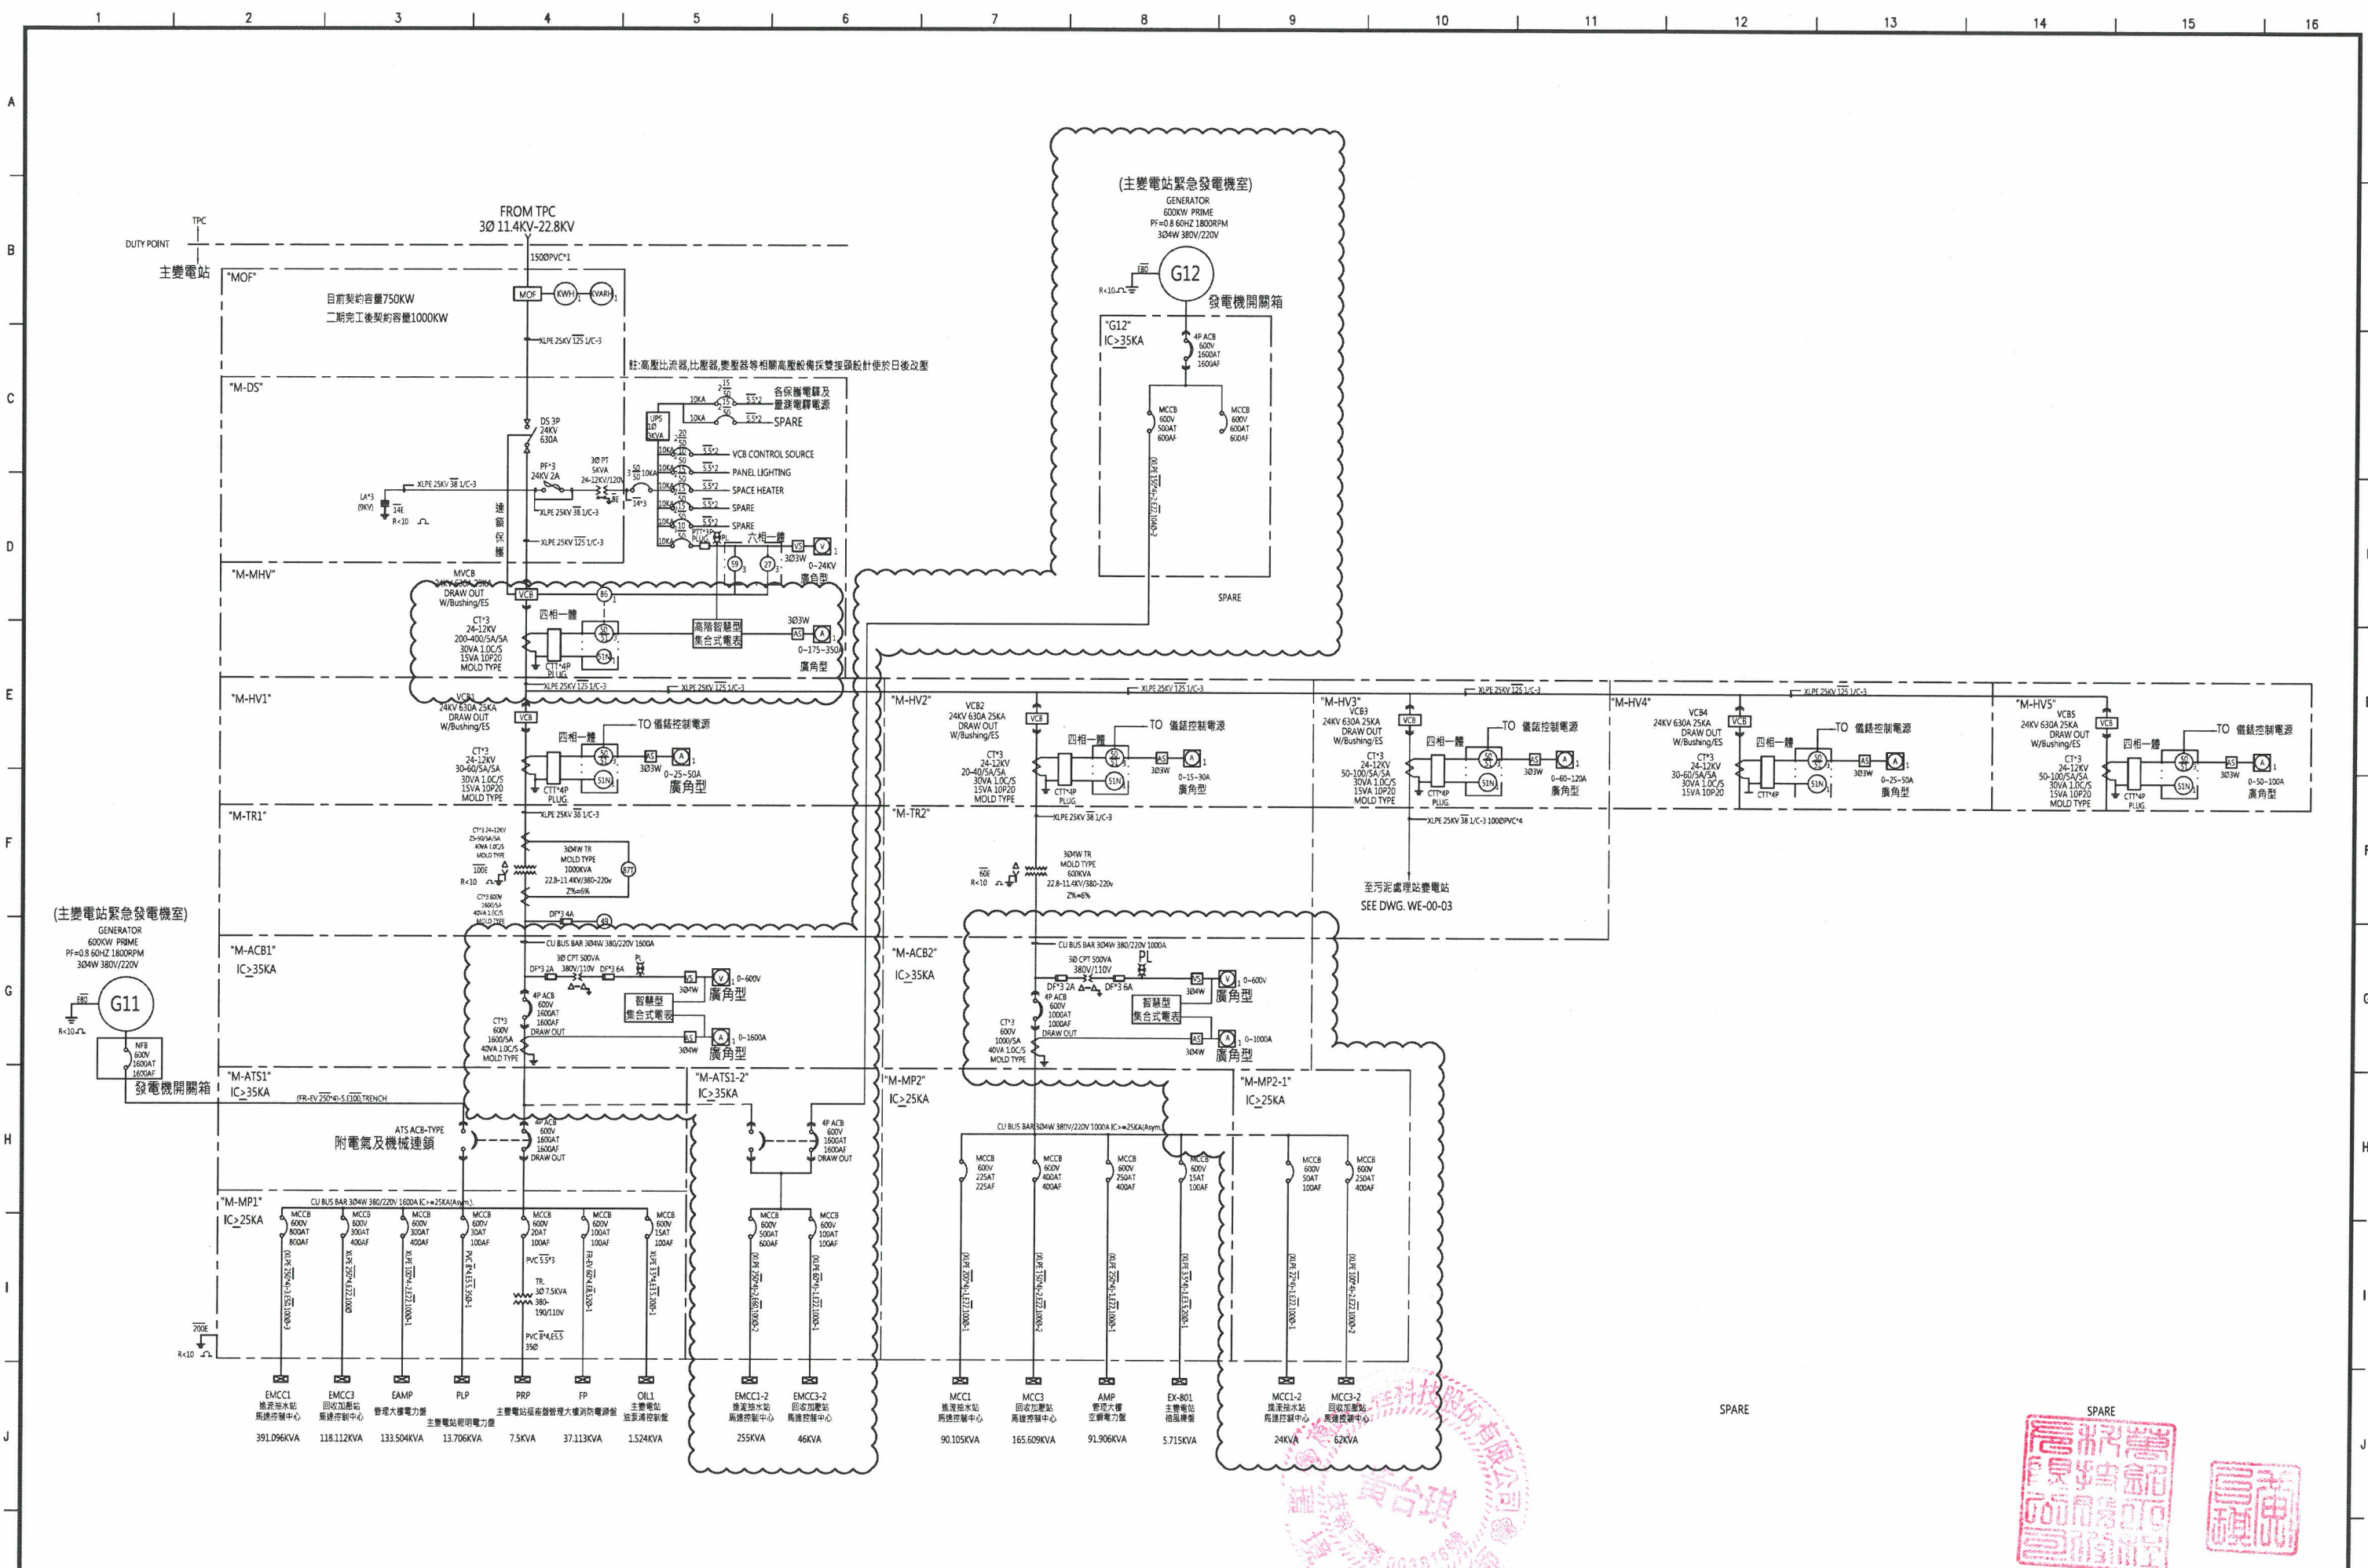

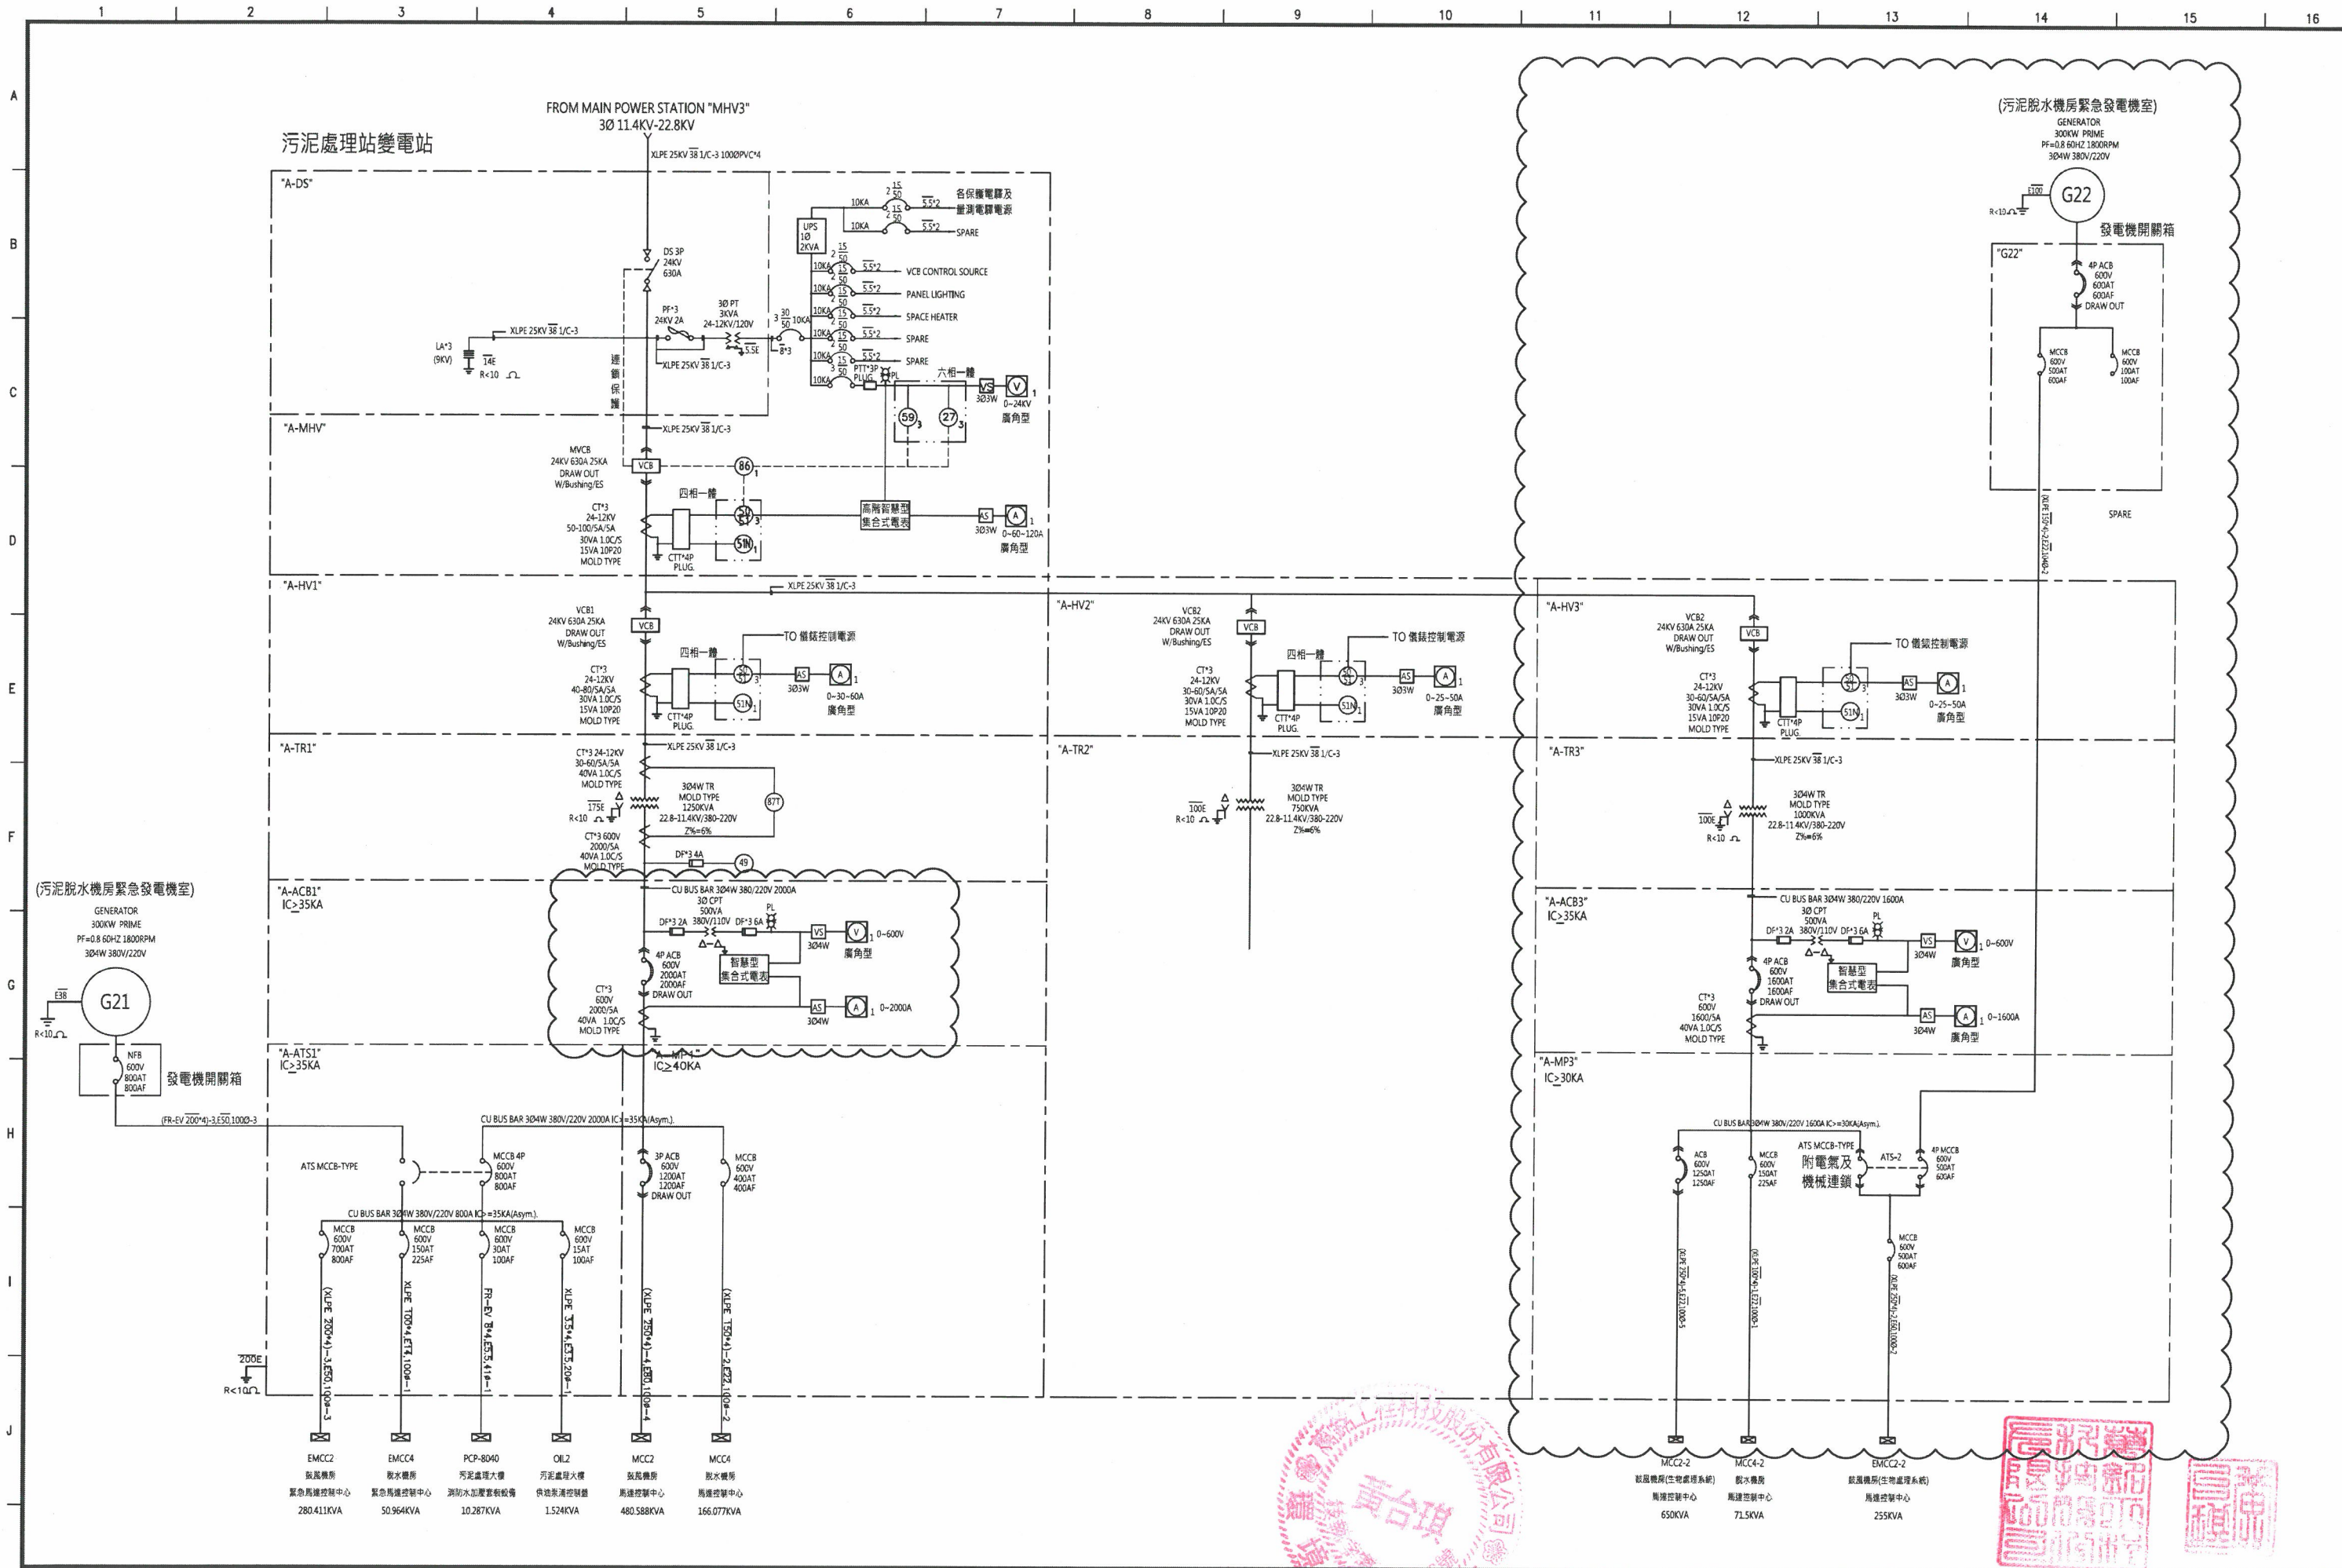

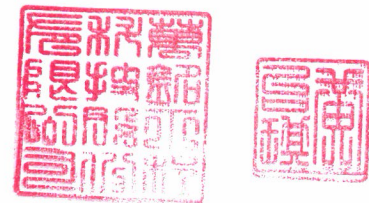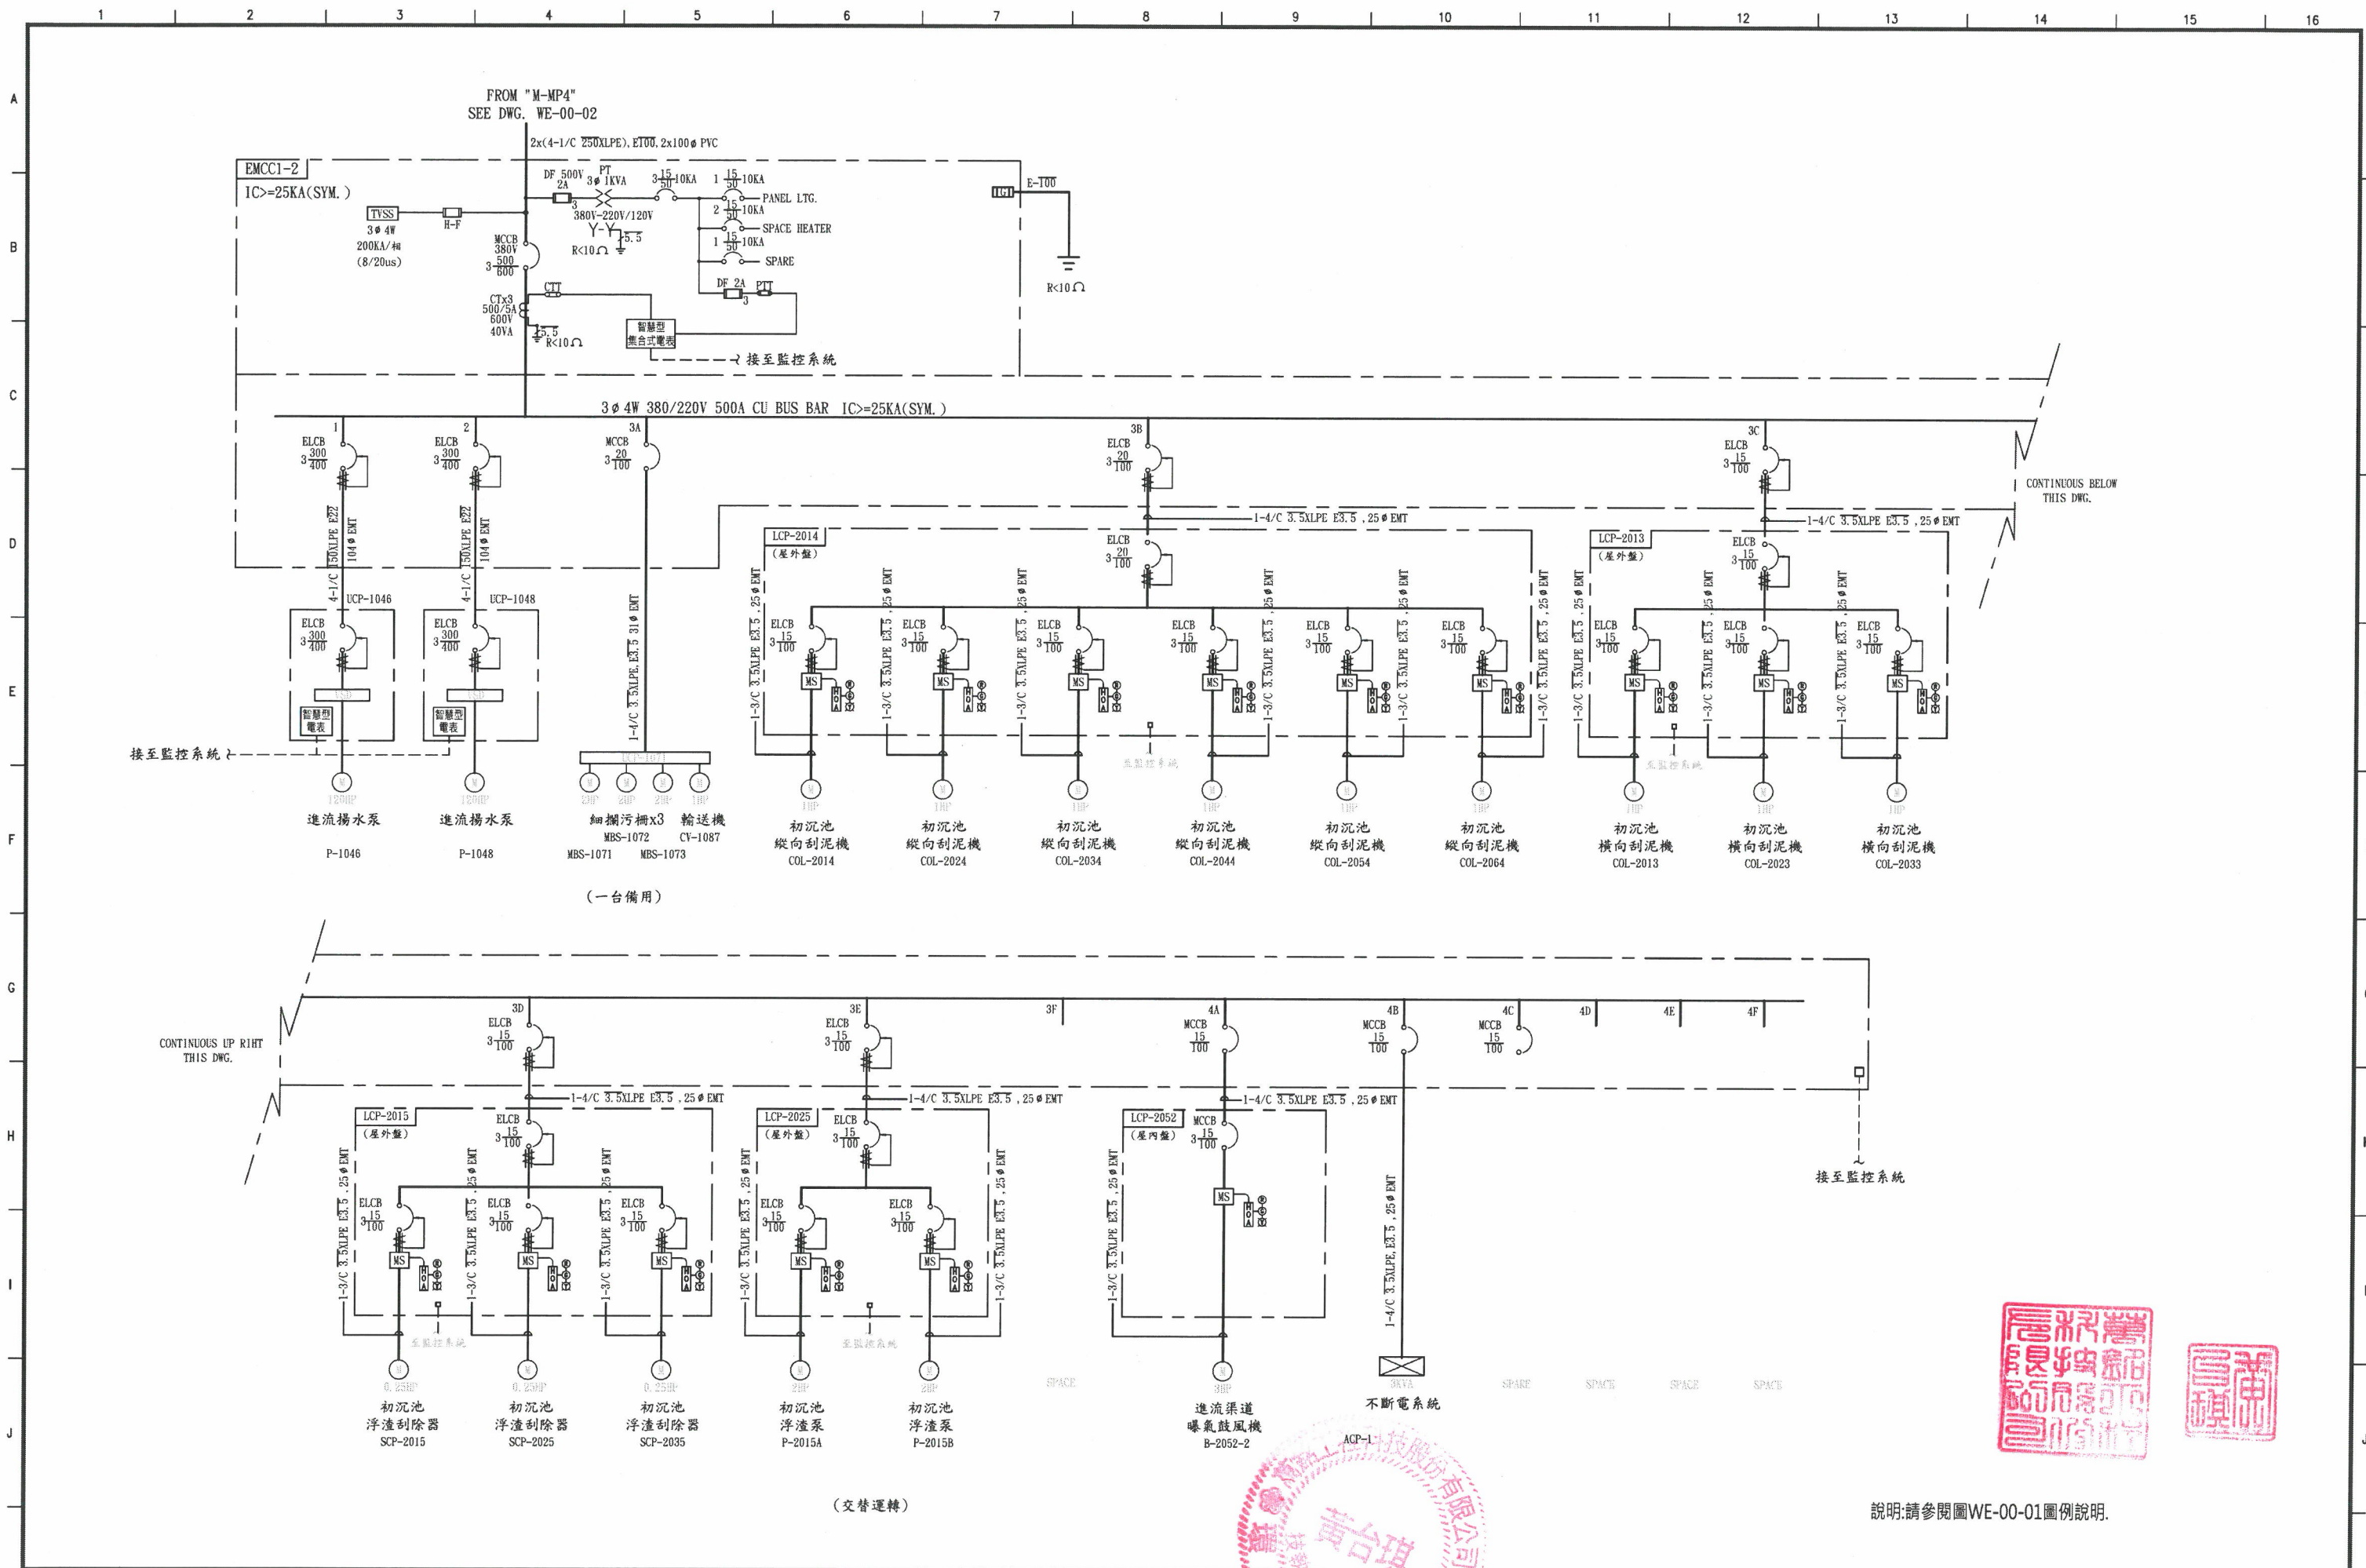

說明:請參閱圖WE-00-01圖例說明.

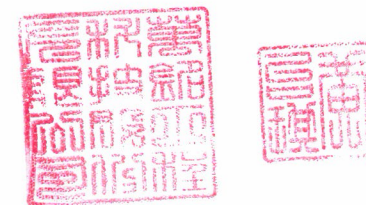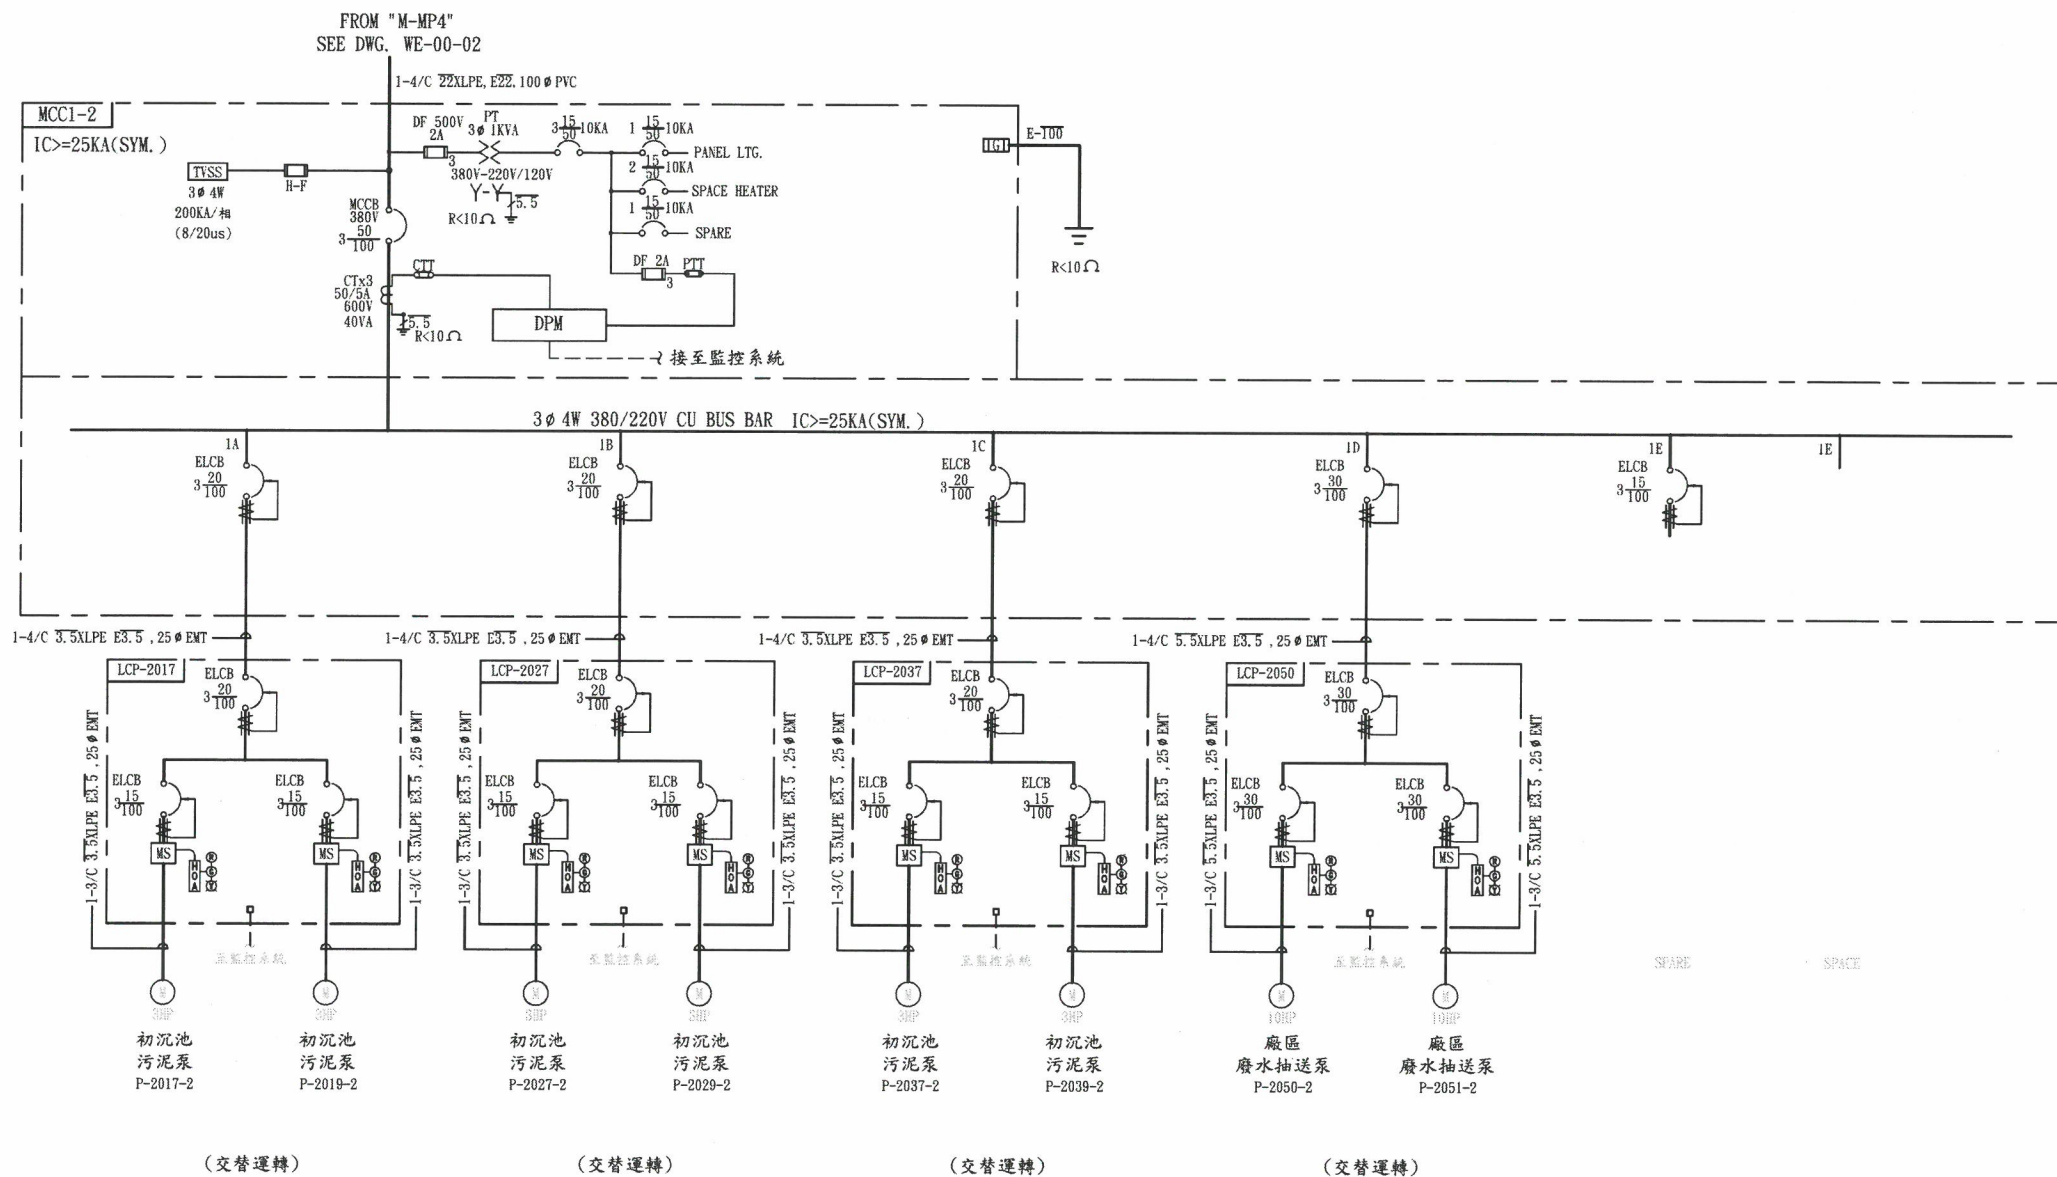

說明:請參閱圖WE-00-01圖例說明.



新竹市政府



萬銘工程科技股份有限公司
WELLMEET TECHNOLOGY CO., LTD.

繪圖	鄧亞文	覆核	吳雅華	技師簽證
設計	詹欣瑾	核准	饒燮和	
校核	林呈聰	日期	110.05	

黃台琪

新竹市客雅水資源回收中心二期擴建工程(含一期功能提升改善)-基本設計

電力單線系統圖(四)-MCC1-2

比例尺	
圖號	WE-00-05

1 2 3 4 5 6 7 8 9 10 11 12 13 14 15 16

A

B

C

D

E

F

G

H

I

J

K

A

B

C

D

E

F

G

H

I

J

K

A

B

C

D

E

F

G

H

I

J

K

A

B

C

D

E

F

G

H

I

J

K

A

B

C

D

E

F

G

H

I

J

K

A

B

C

D

E

F

G

H

I

J

K

A

B

C

D

E

F

G

H

I

J

K

A

B

C

D

E

F

G

H

I

J

K

A

B

C

D

E

F

G

H

I

J

K

A

B

C

D

E

F

G

H

I

J

K

A

B

C

D

E

F

G

H

I

J

K

A

B

C

D

E

F

G

H

I

J

K

A

B

C

D

E

F

G

H

I

J

K

A

B

C

D

E

F

G

H

I

J

K

A

B

C

D

E

F

G

H

I

J

K

A

B

C

D

E

F

G

H

I

J

K

A

B

C

D

E

F

G

H

I

J

K

A

B

C

D

E

F

G

H

I

J

K

A

B

C

D

E

F

G

H

I

J

K

A

B

C

D

E

F

G

H

I

J

K

A

B

C

D

E

F

G

H

I

J

K

A

B

C

D

E

F

G

H

I

J

K

A

B

C

D

E

F

G

H

I

J

K

A

B

C

D

E

F

G

H

I

J

K

A

B

C

D

E

F

G

H

I

J

K

A

B

C

D

E

F

G

H

I

J

K

A

B

C

D

E

F

G

H

I

J

K

A

B

C

D

E

F

G

H

I

J

K

A

B

C

D

E

F

G

H

I

J

K

A

B

C

D

E

F

G

H

I

J

K

A

B

C

D

E

F

G

H

I

J

K

A

B

C

D

E

F

G

H

I

J

K

A

B

C

D

E

F


G

H


I


J

K

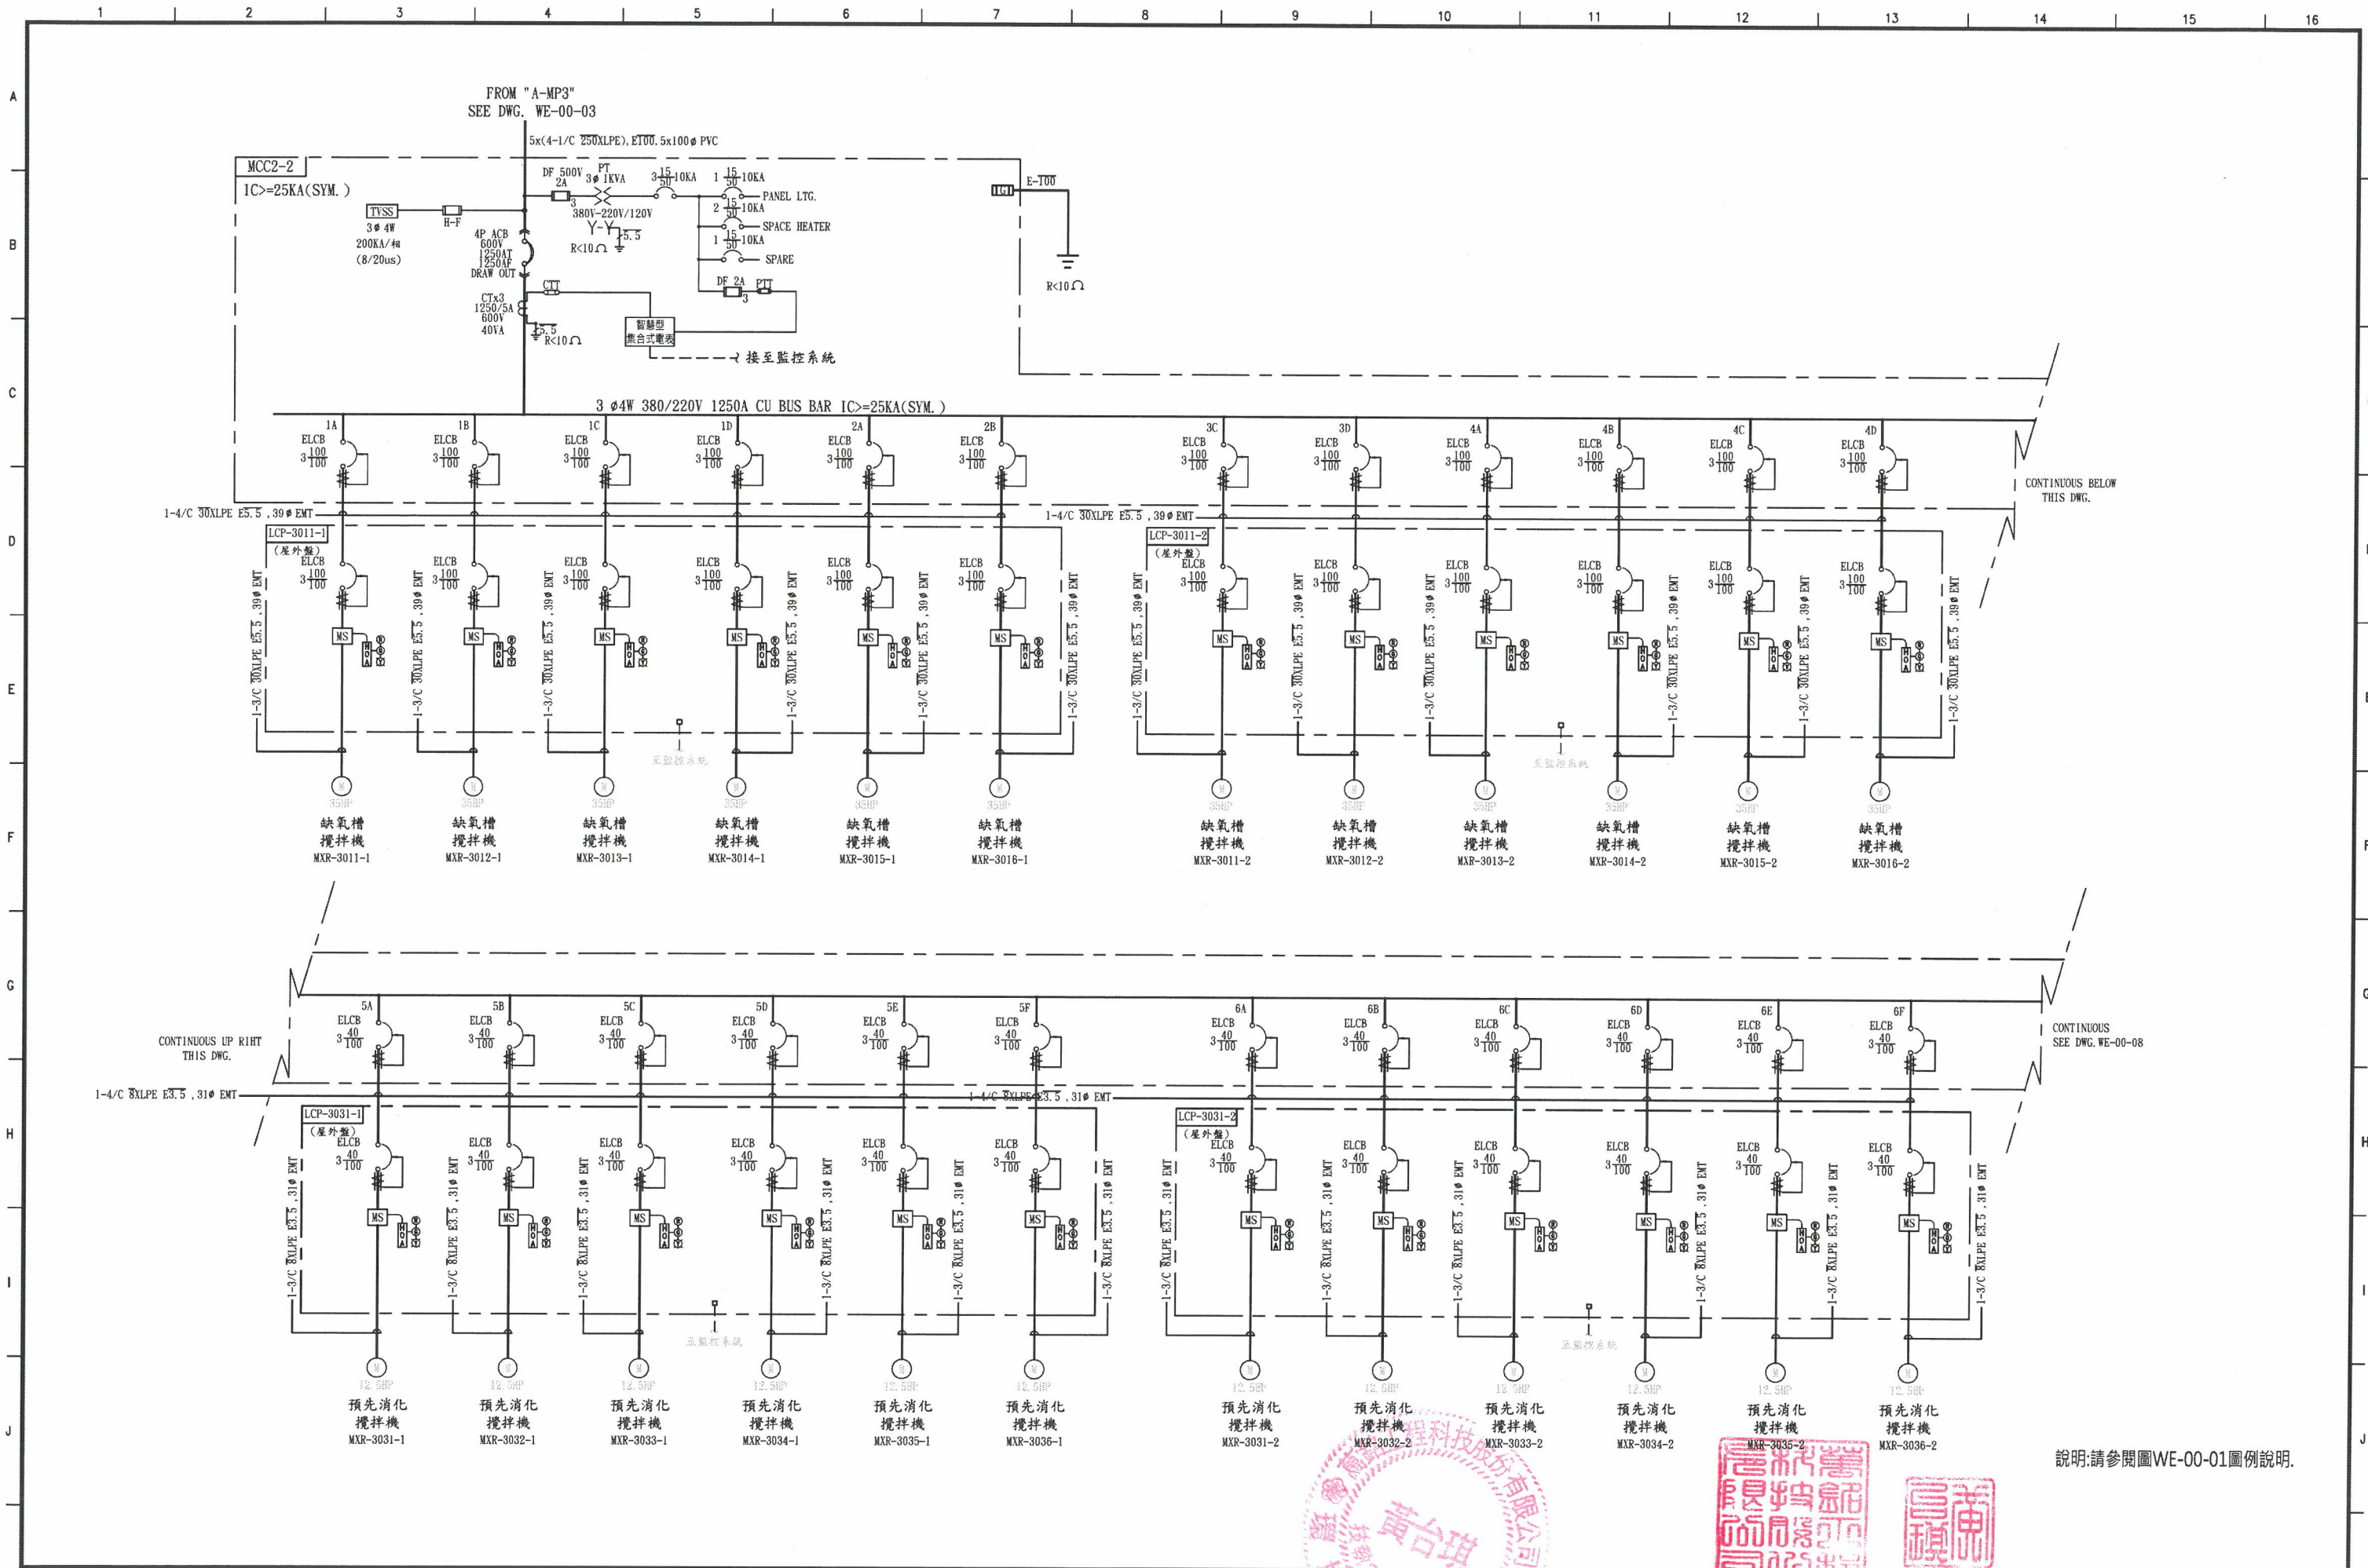


說明:請參閱圖WE-00-01圖例說明。

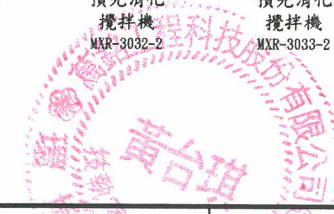

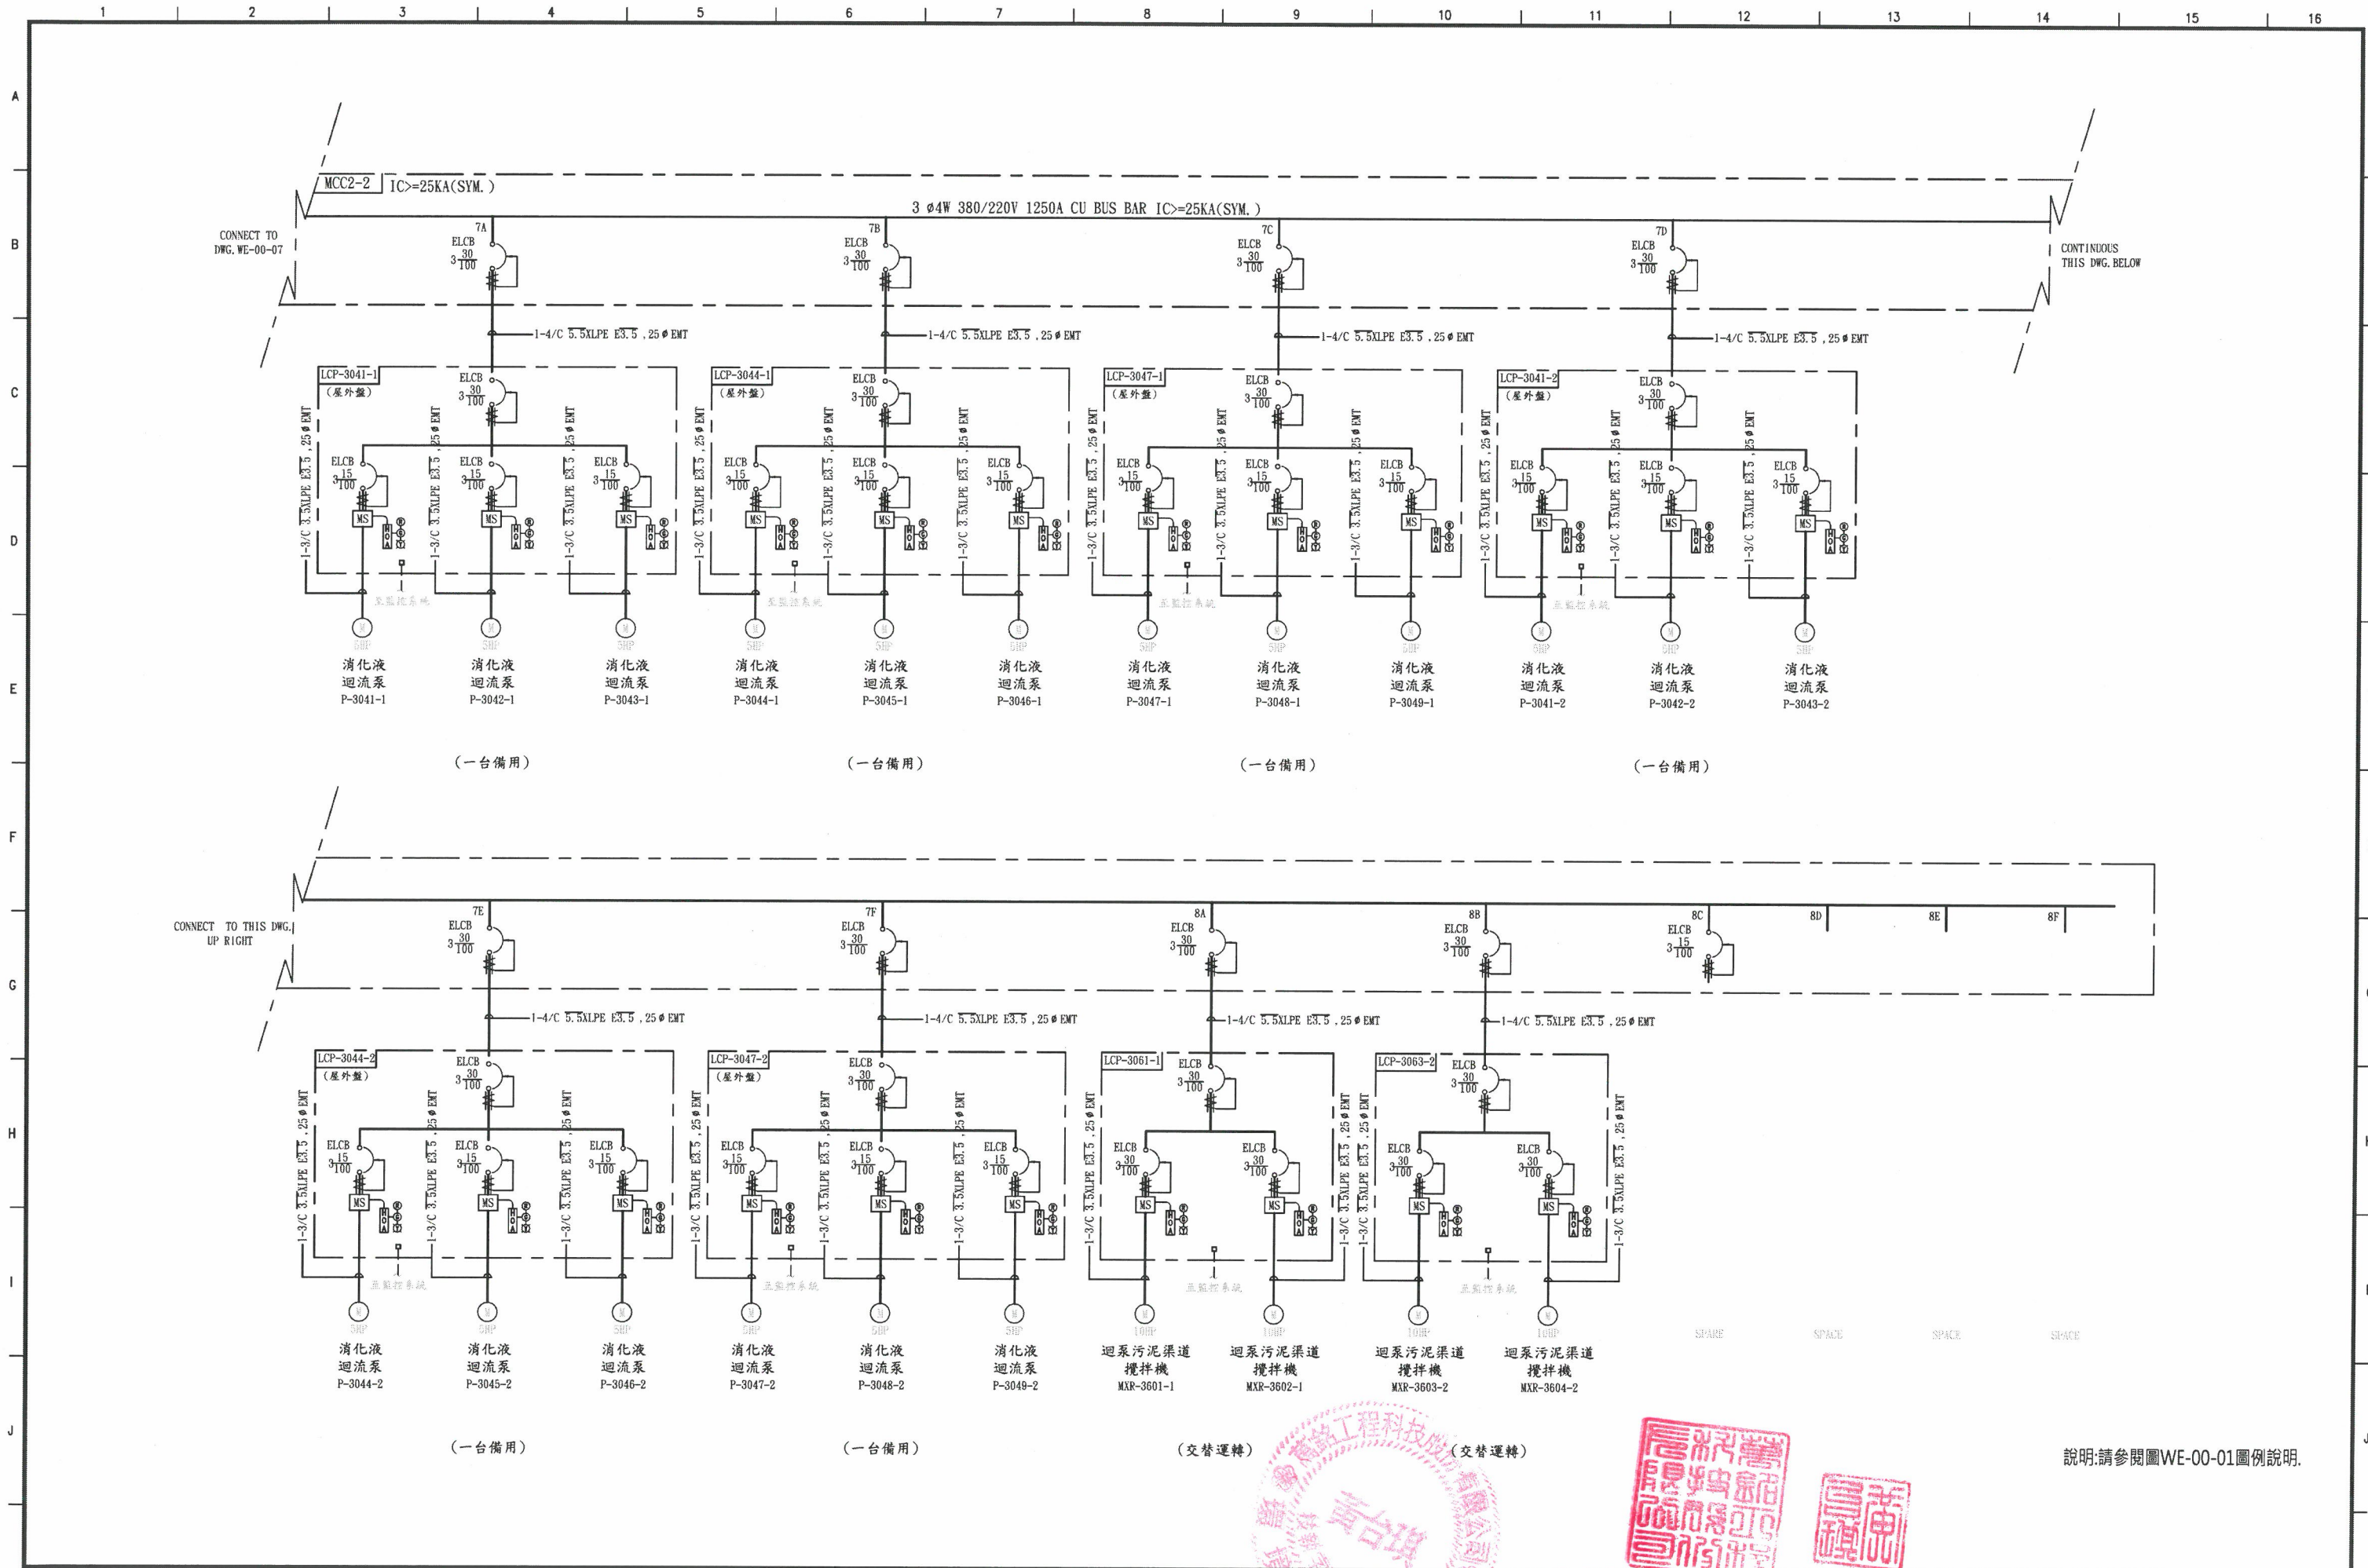

說明:請參閱圖WE-00-01圖例說明。

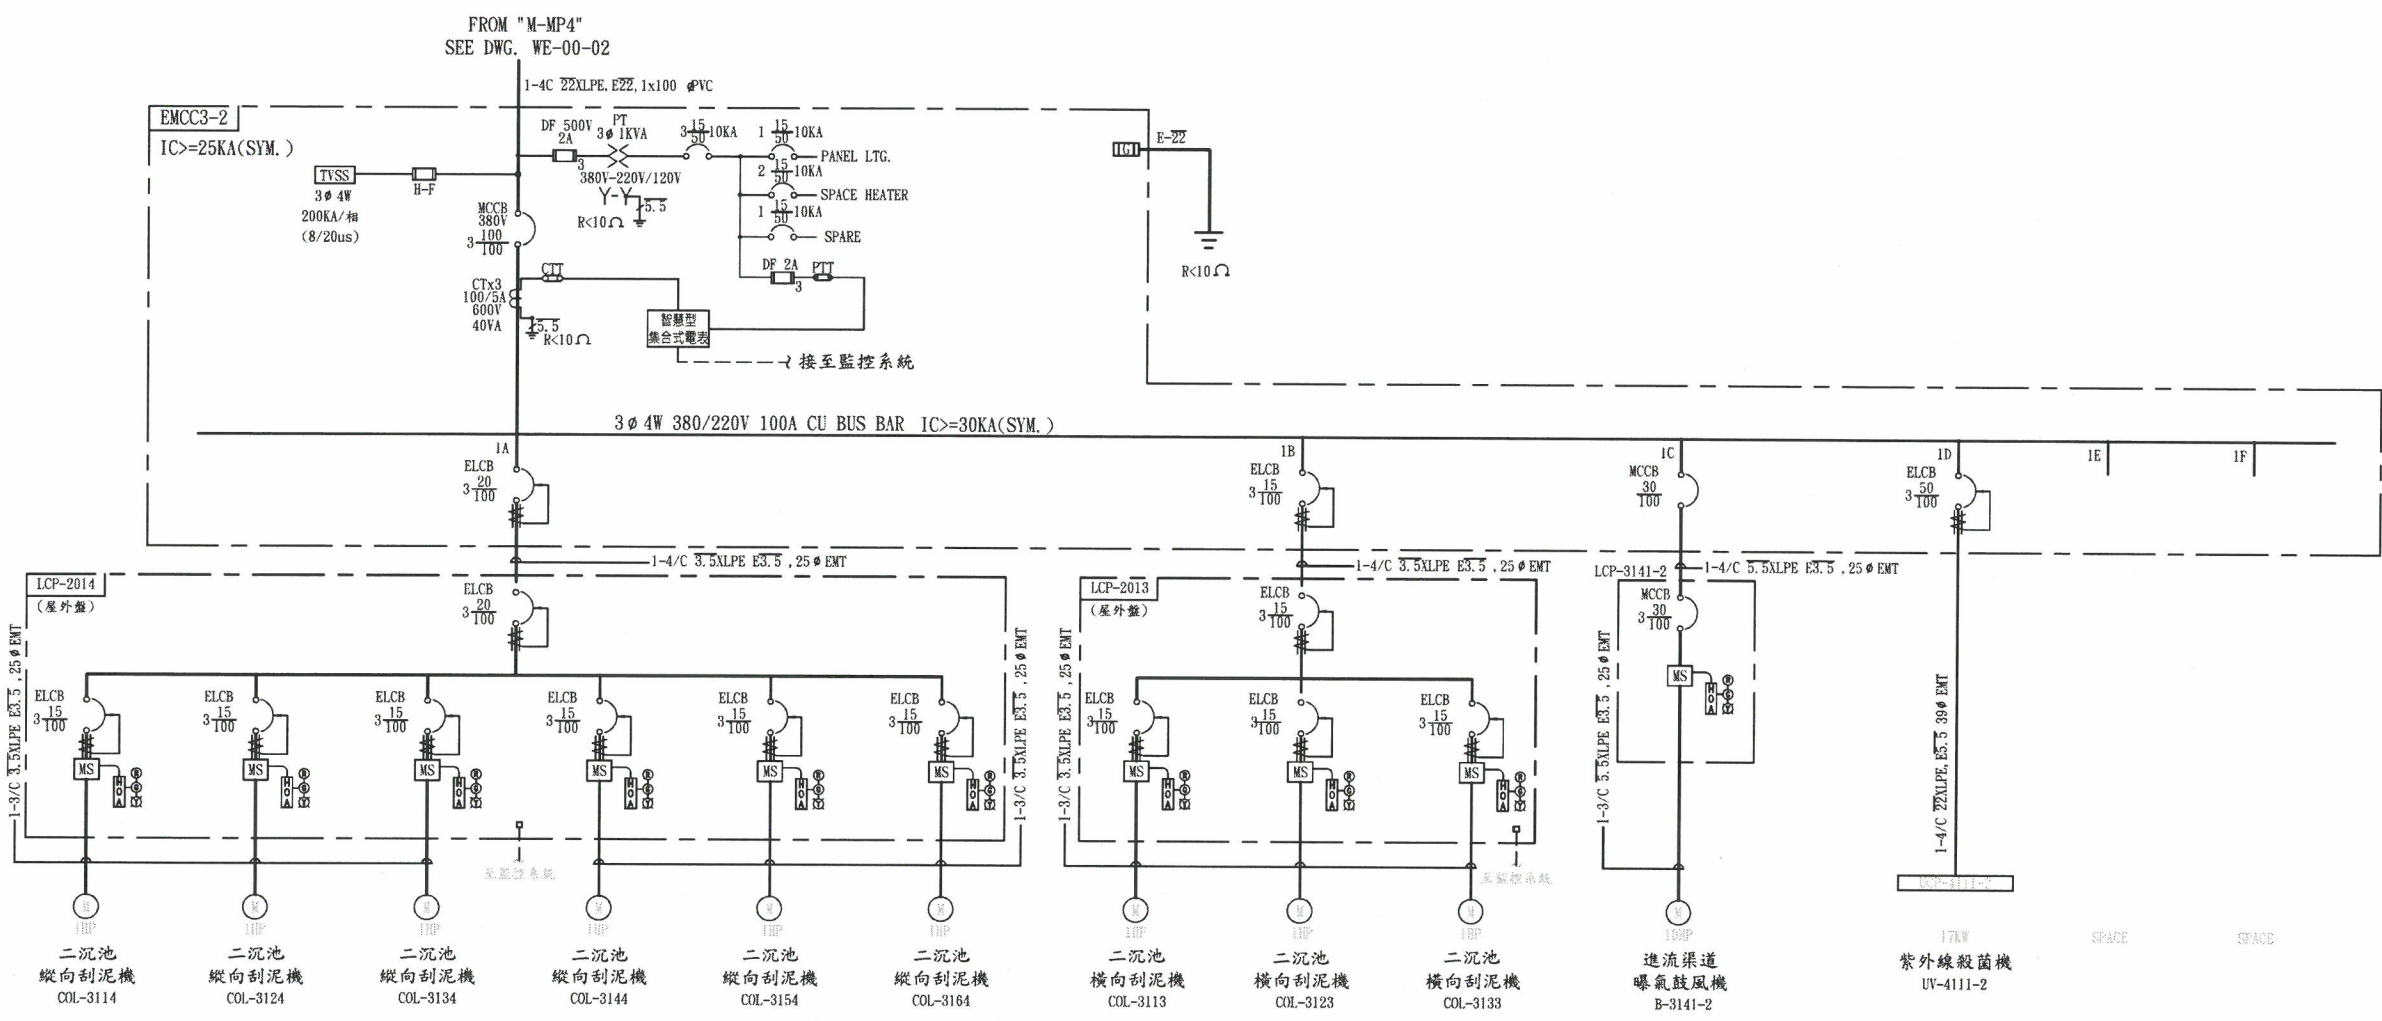

說明:請參閱圖WE-00-01圖例說明.

