

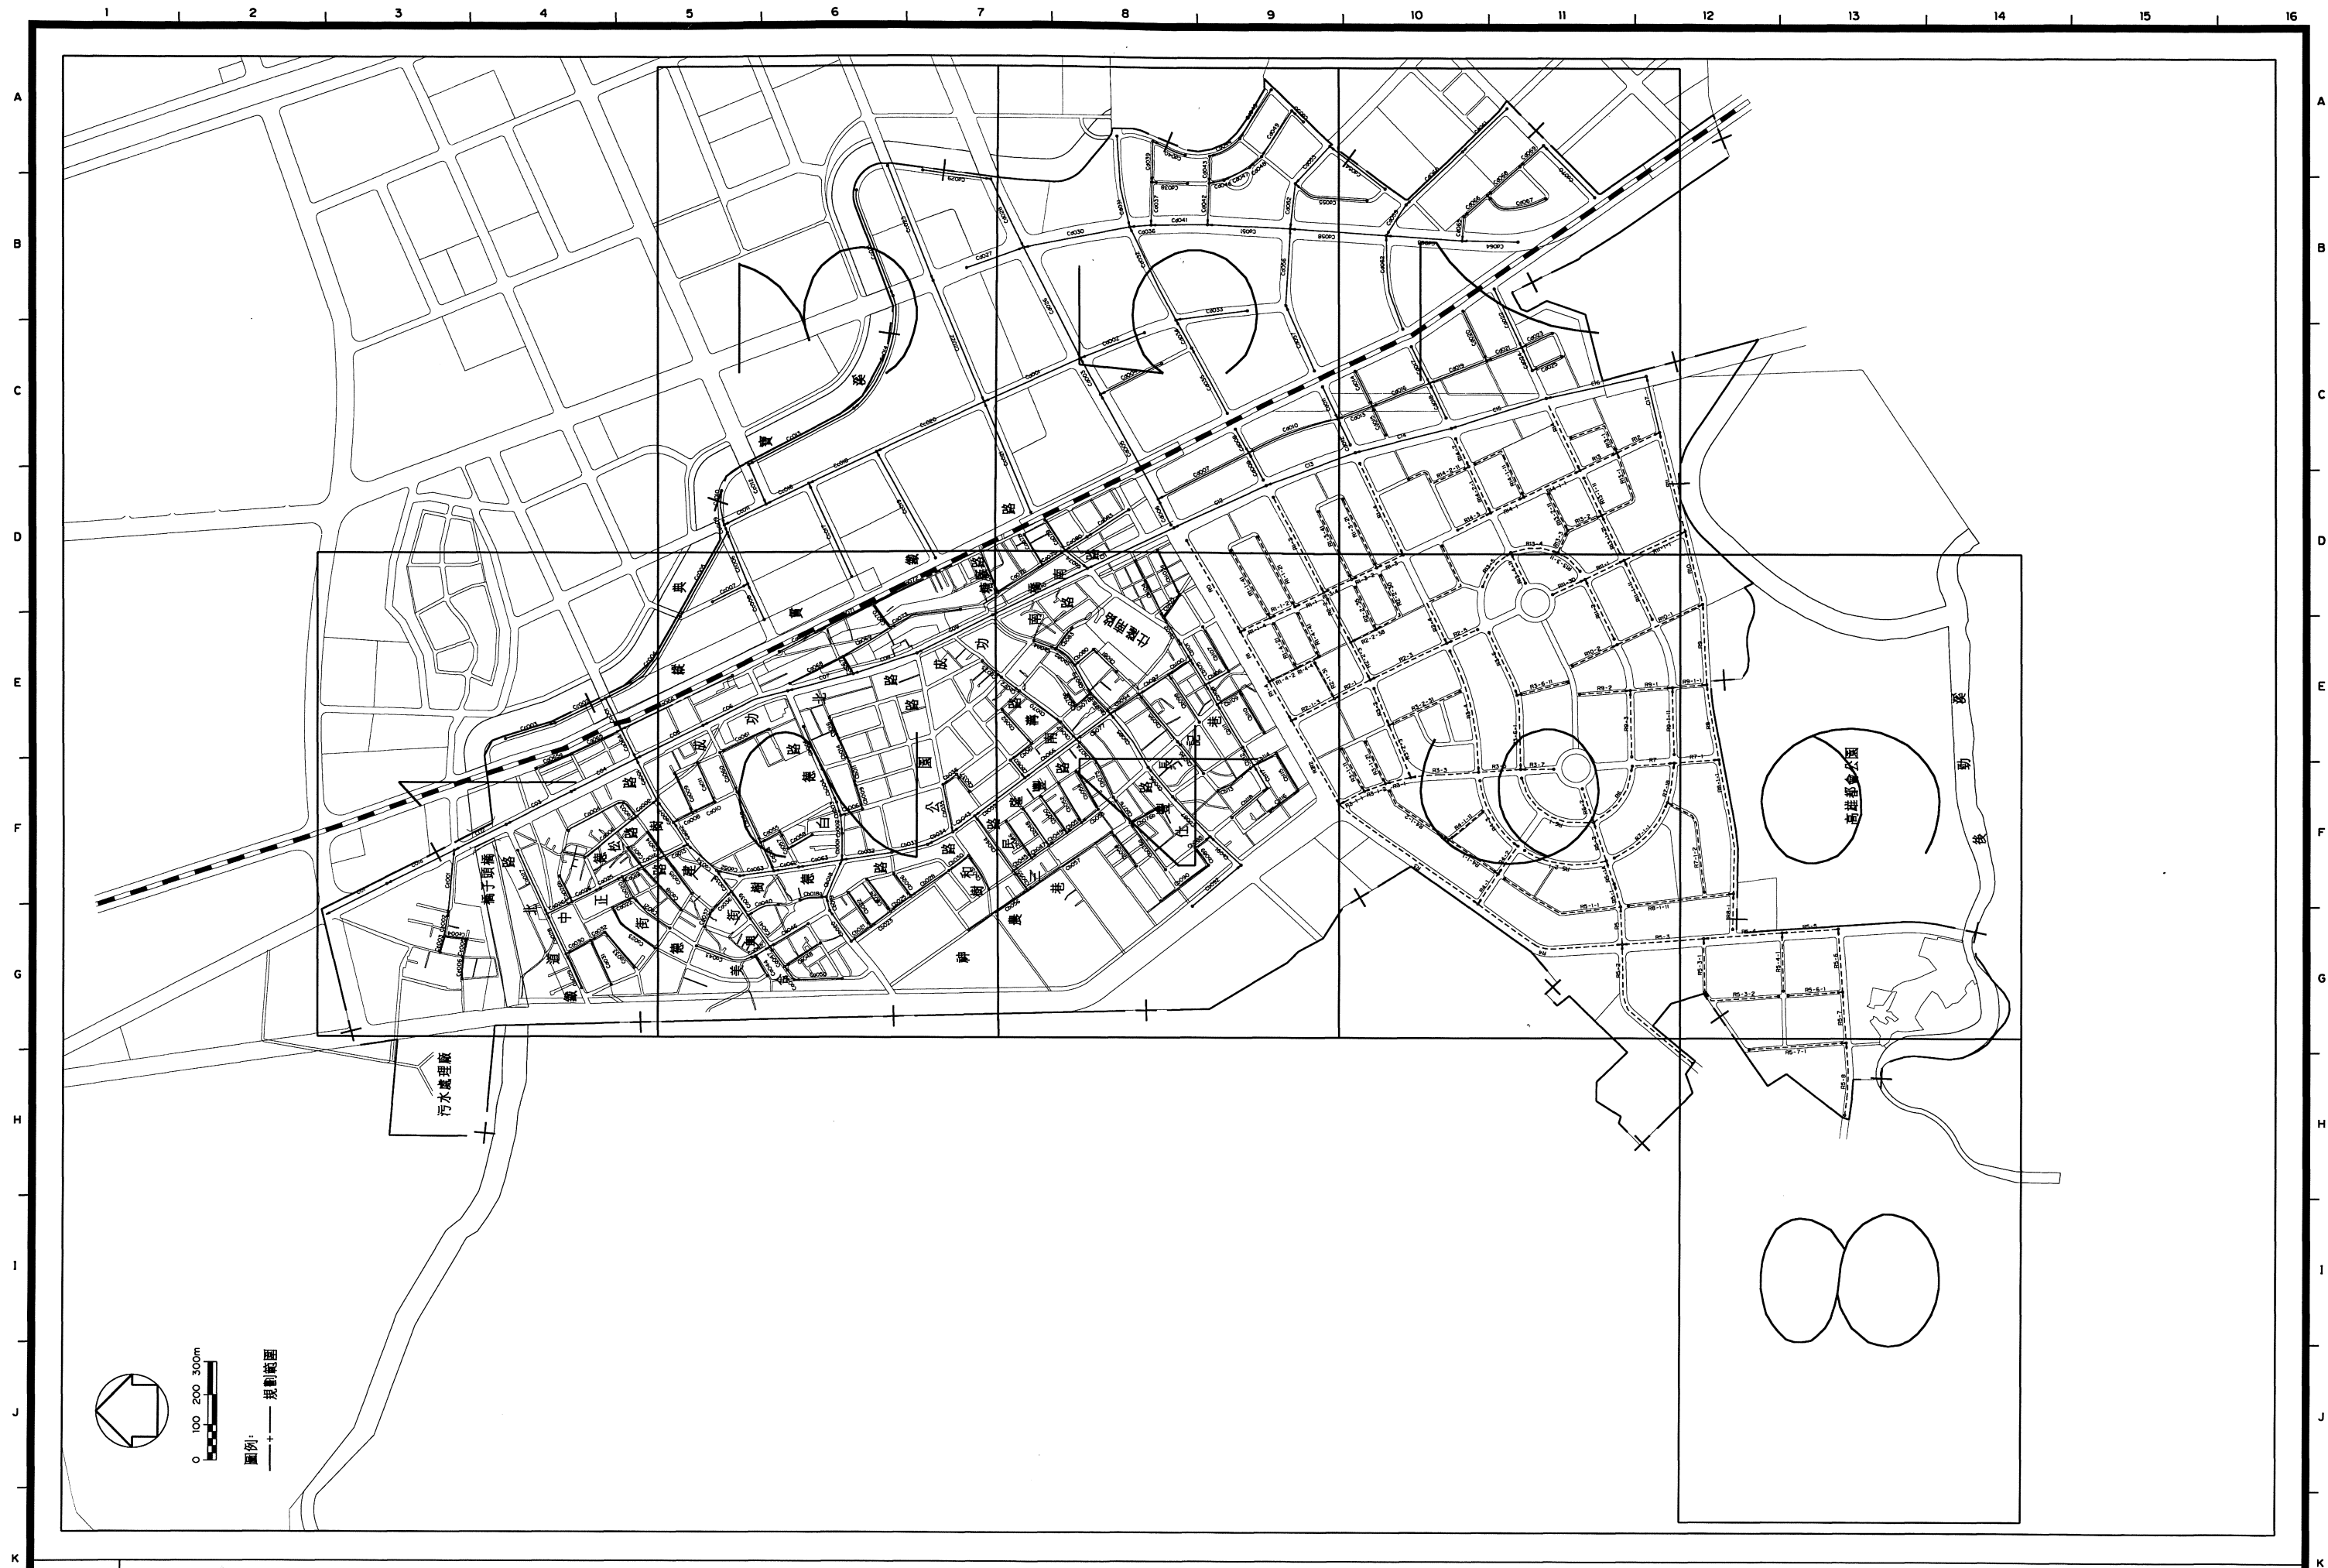
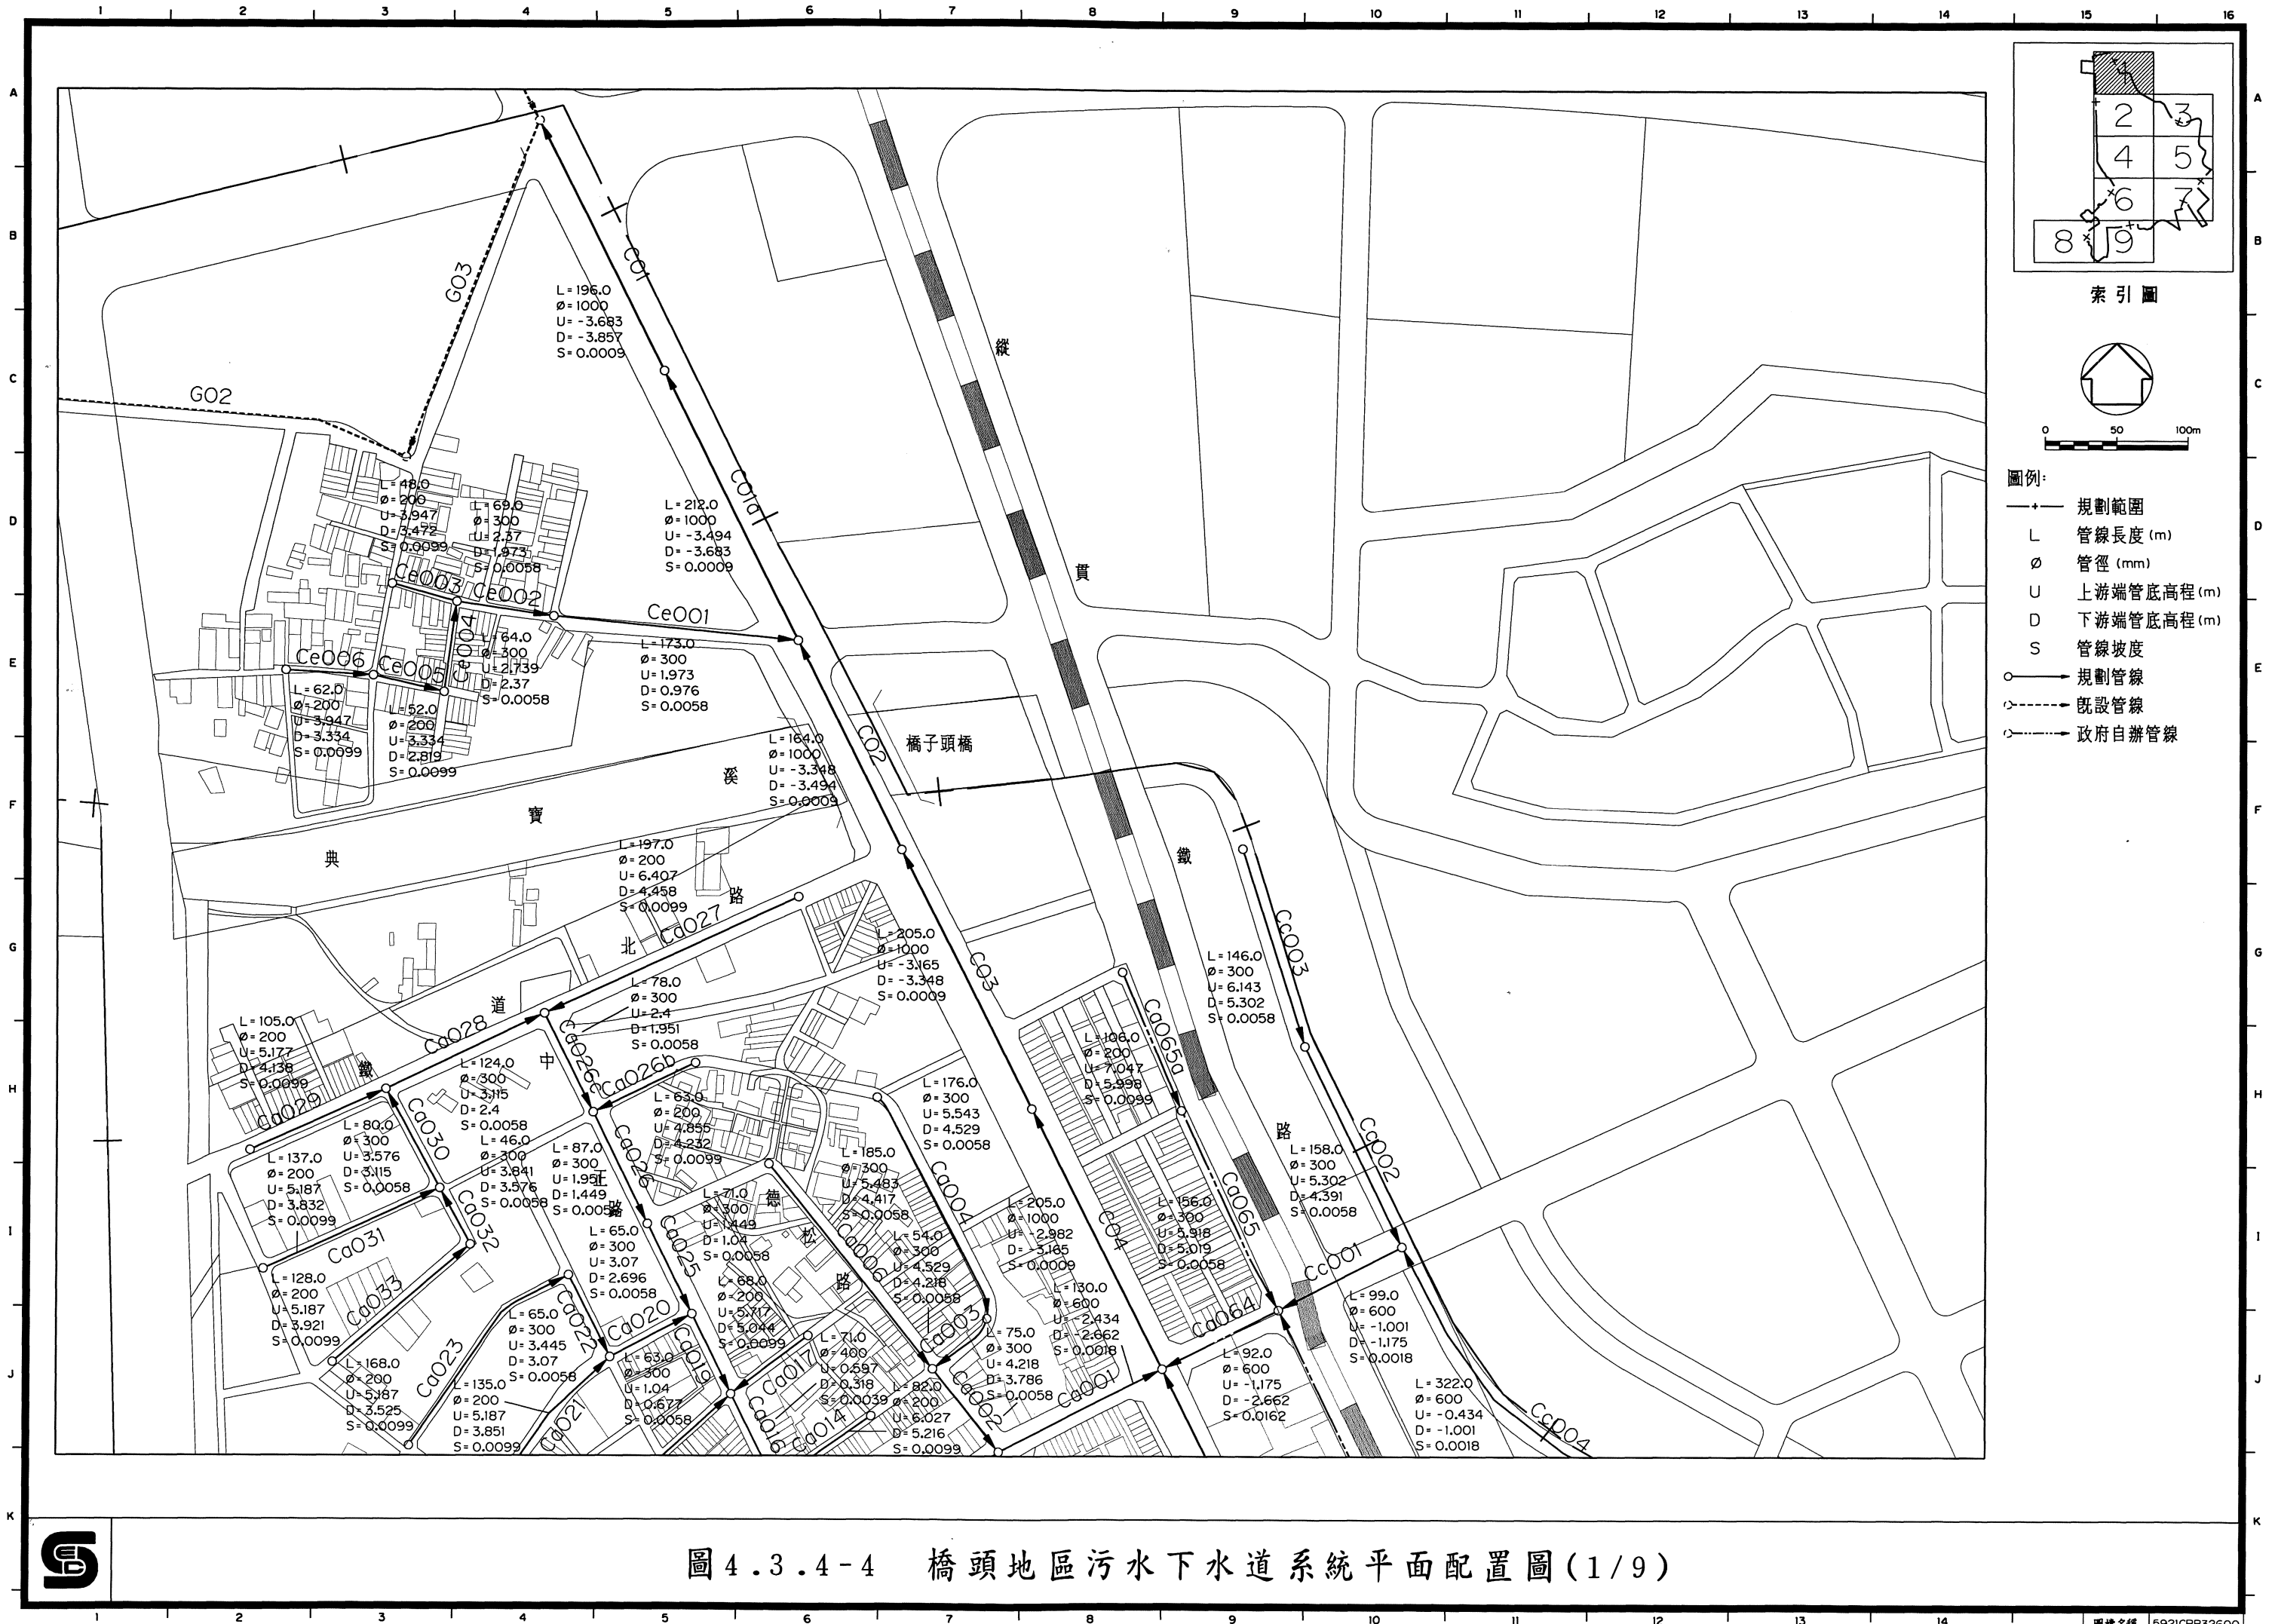


圖 4.3-4-4 橋頭地區污水下水道系統平面配置圖(索引圖)





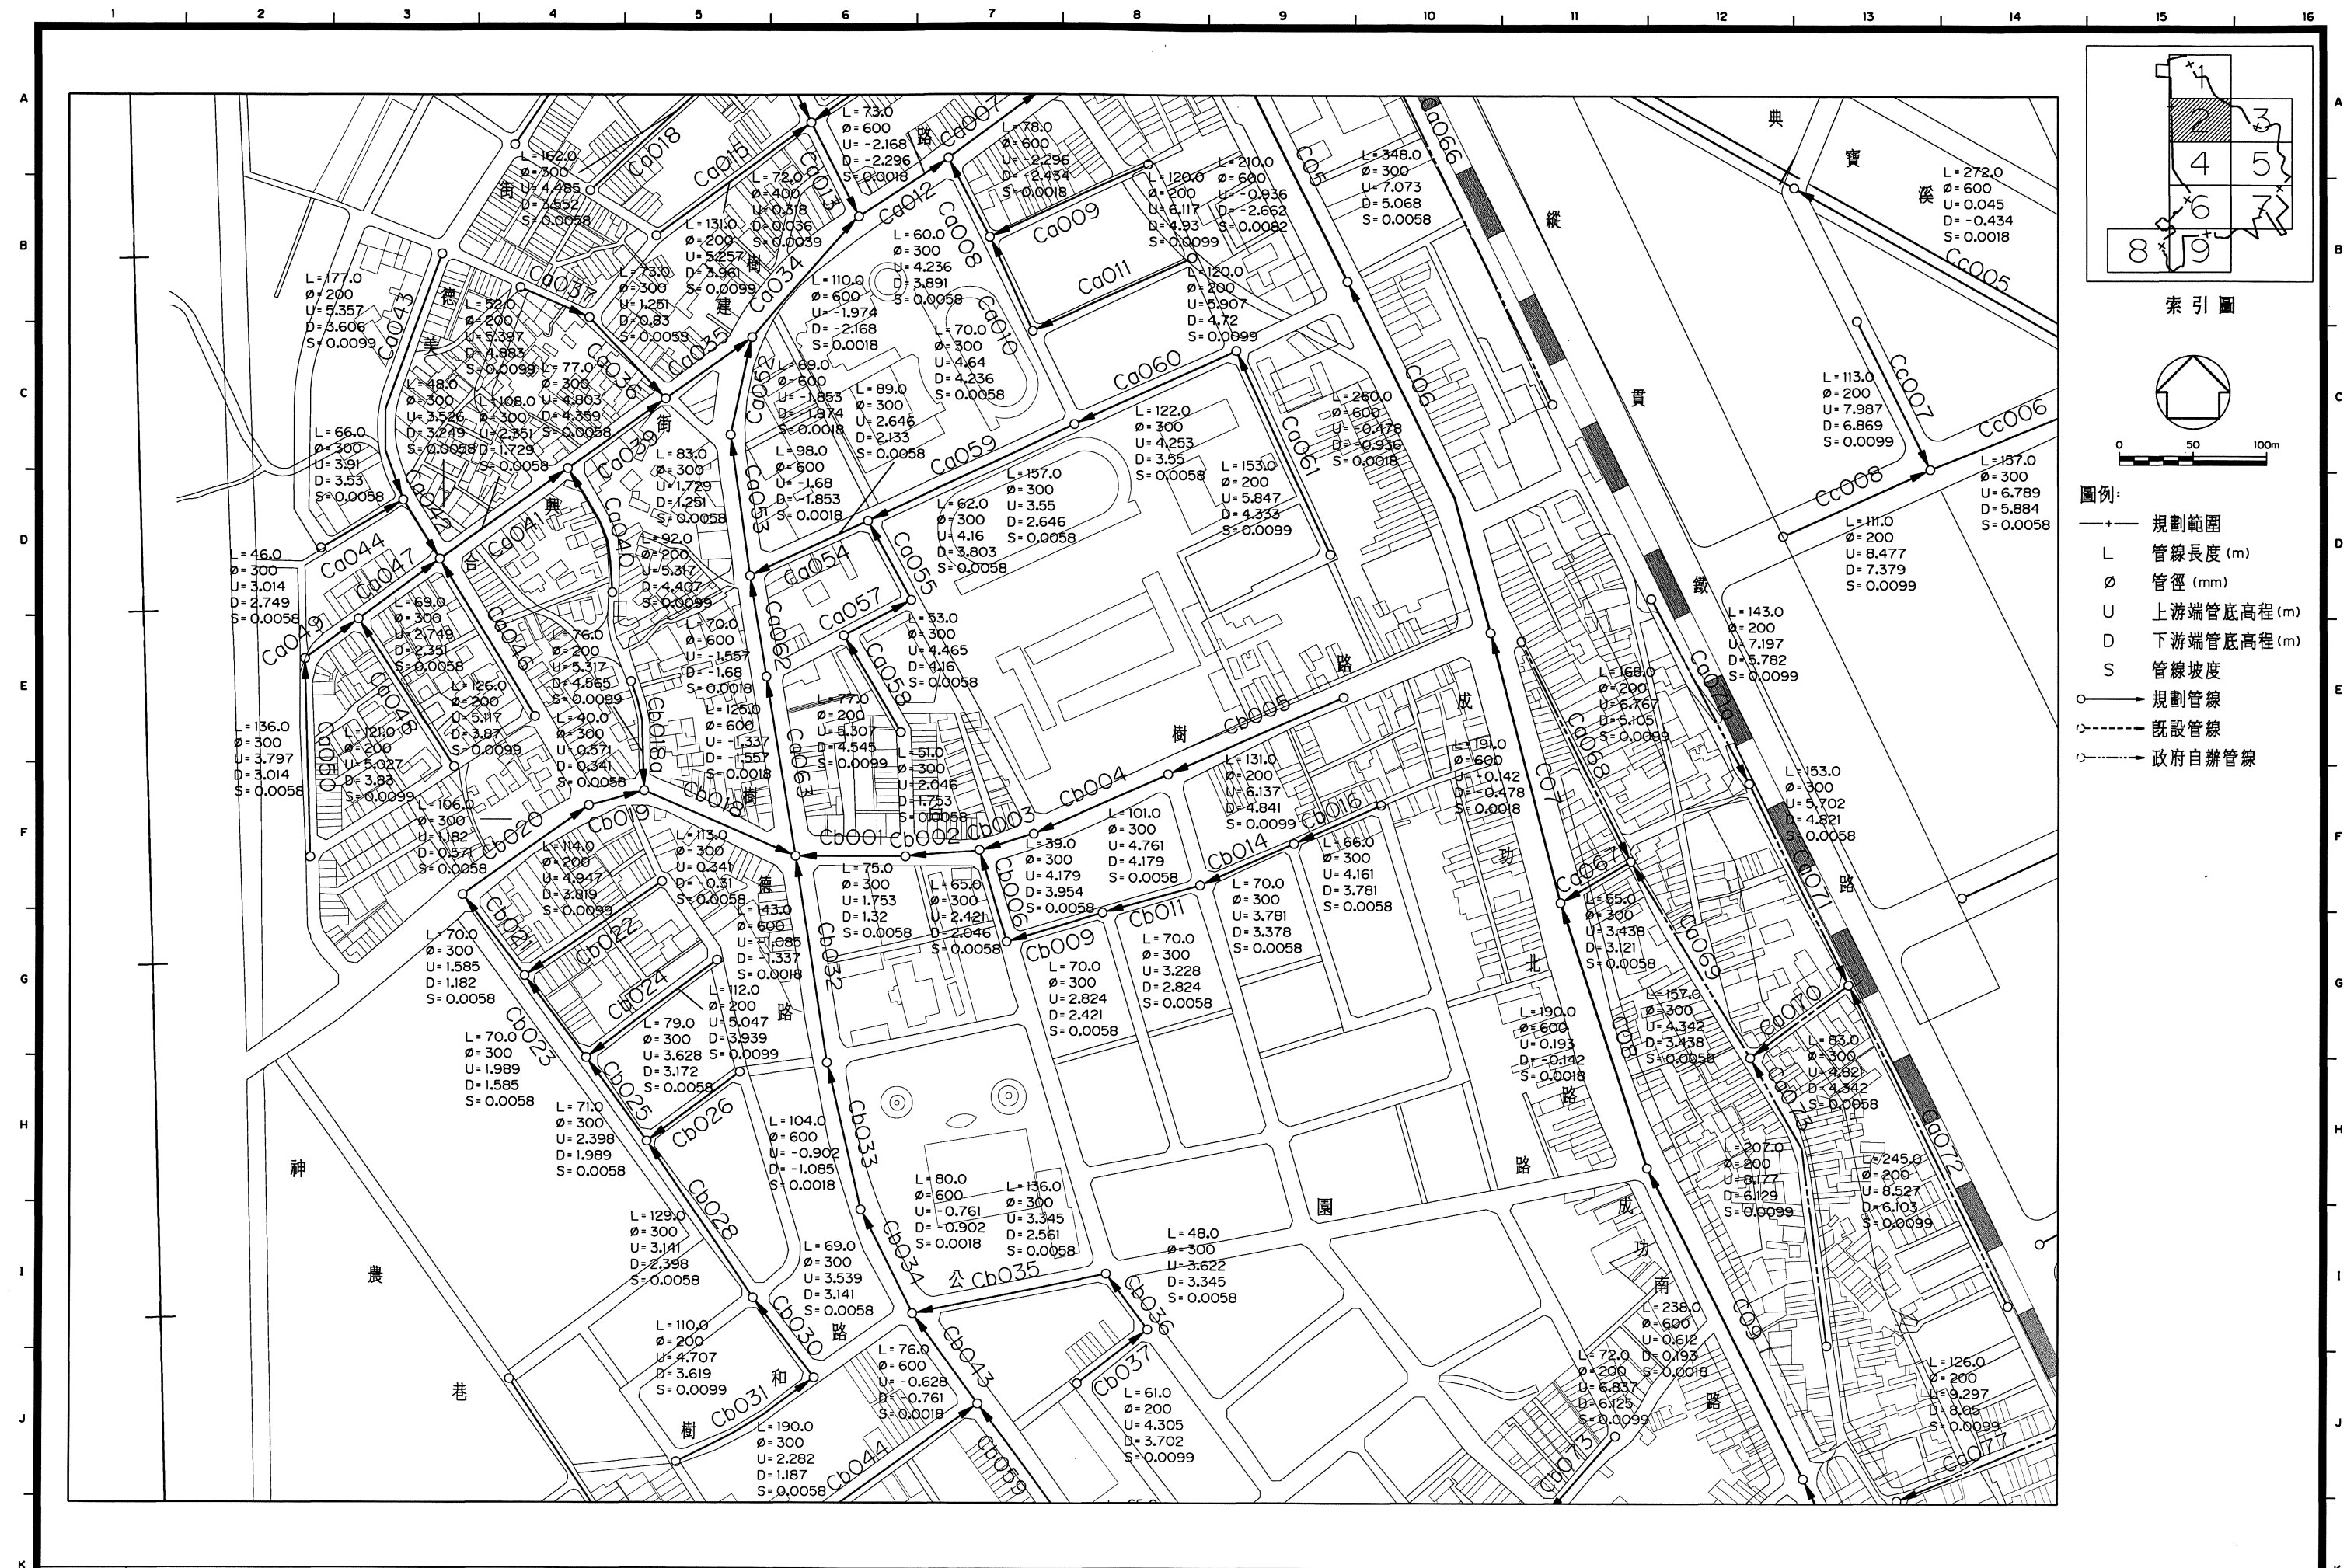


圖 4.3.4-4 橋頭地區污水下水道系統平面配置圖(2/9)

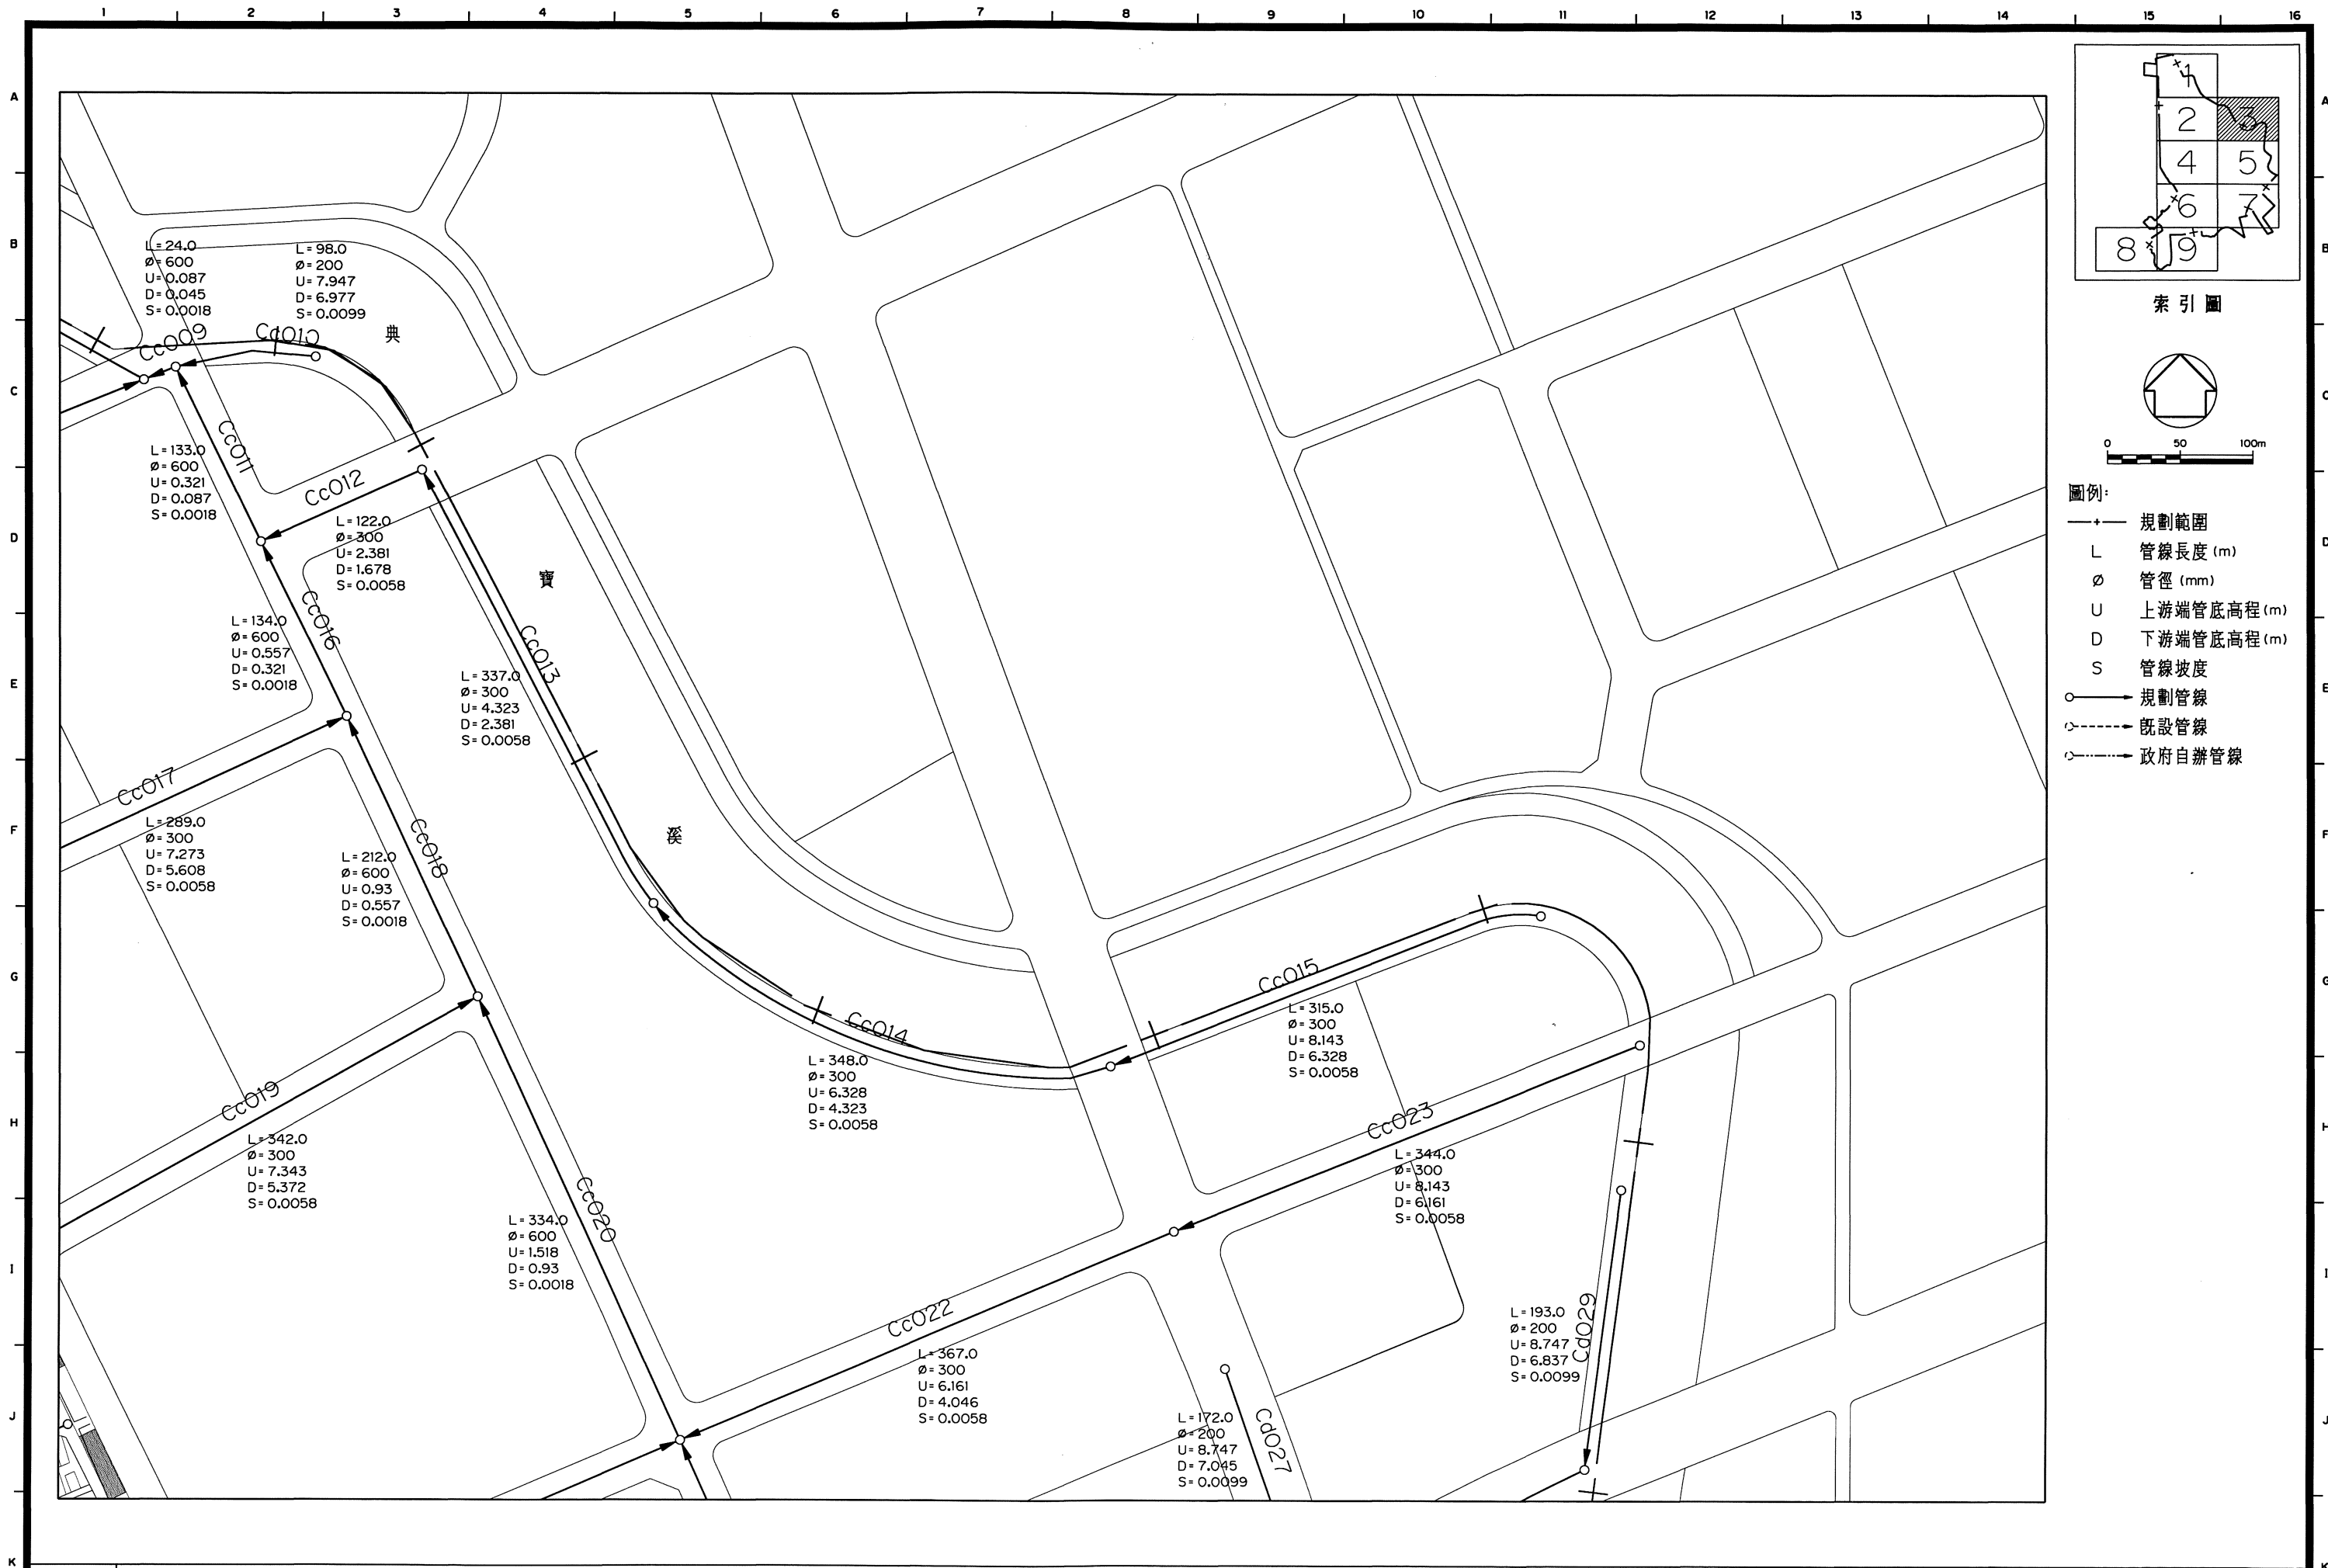
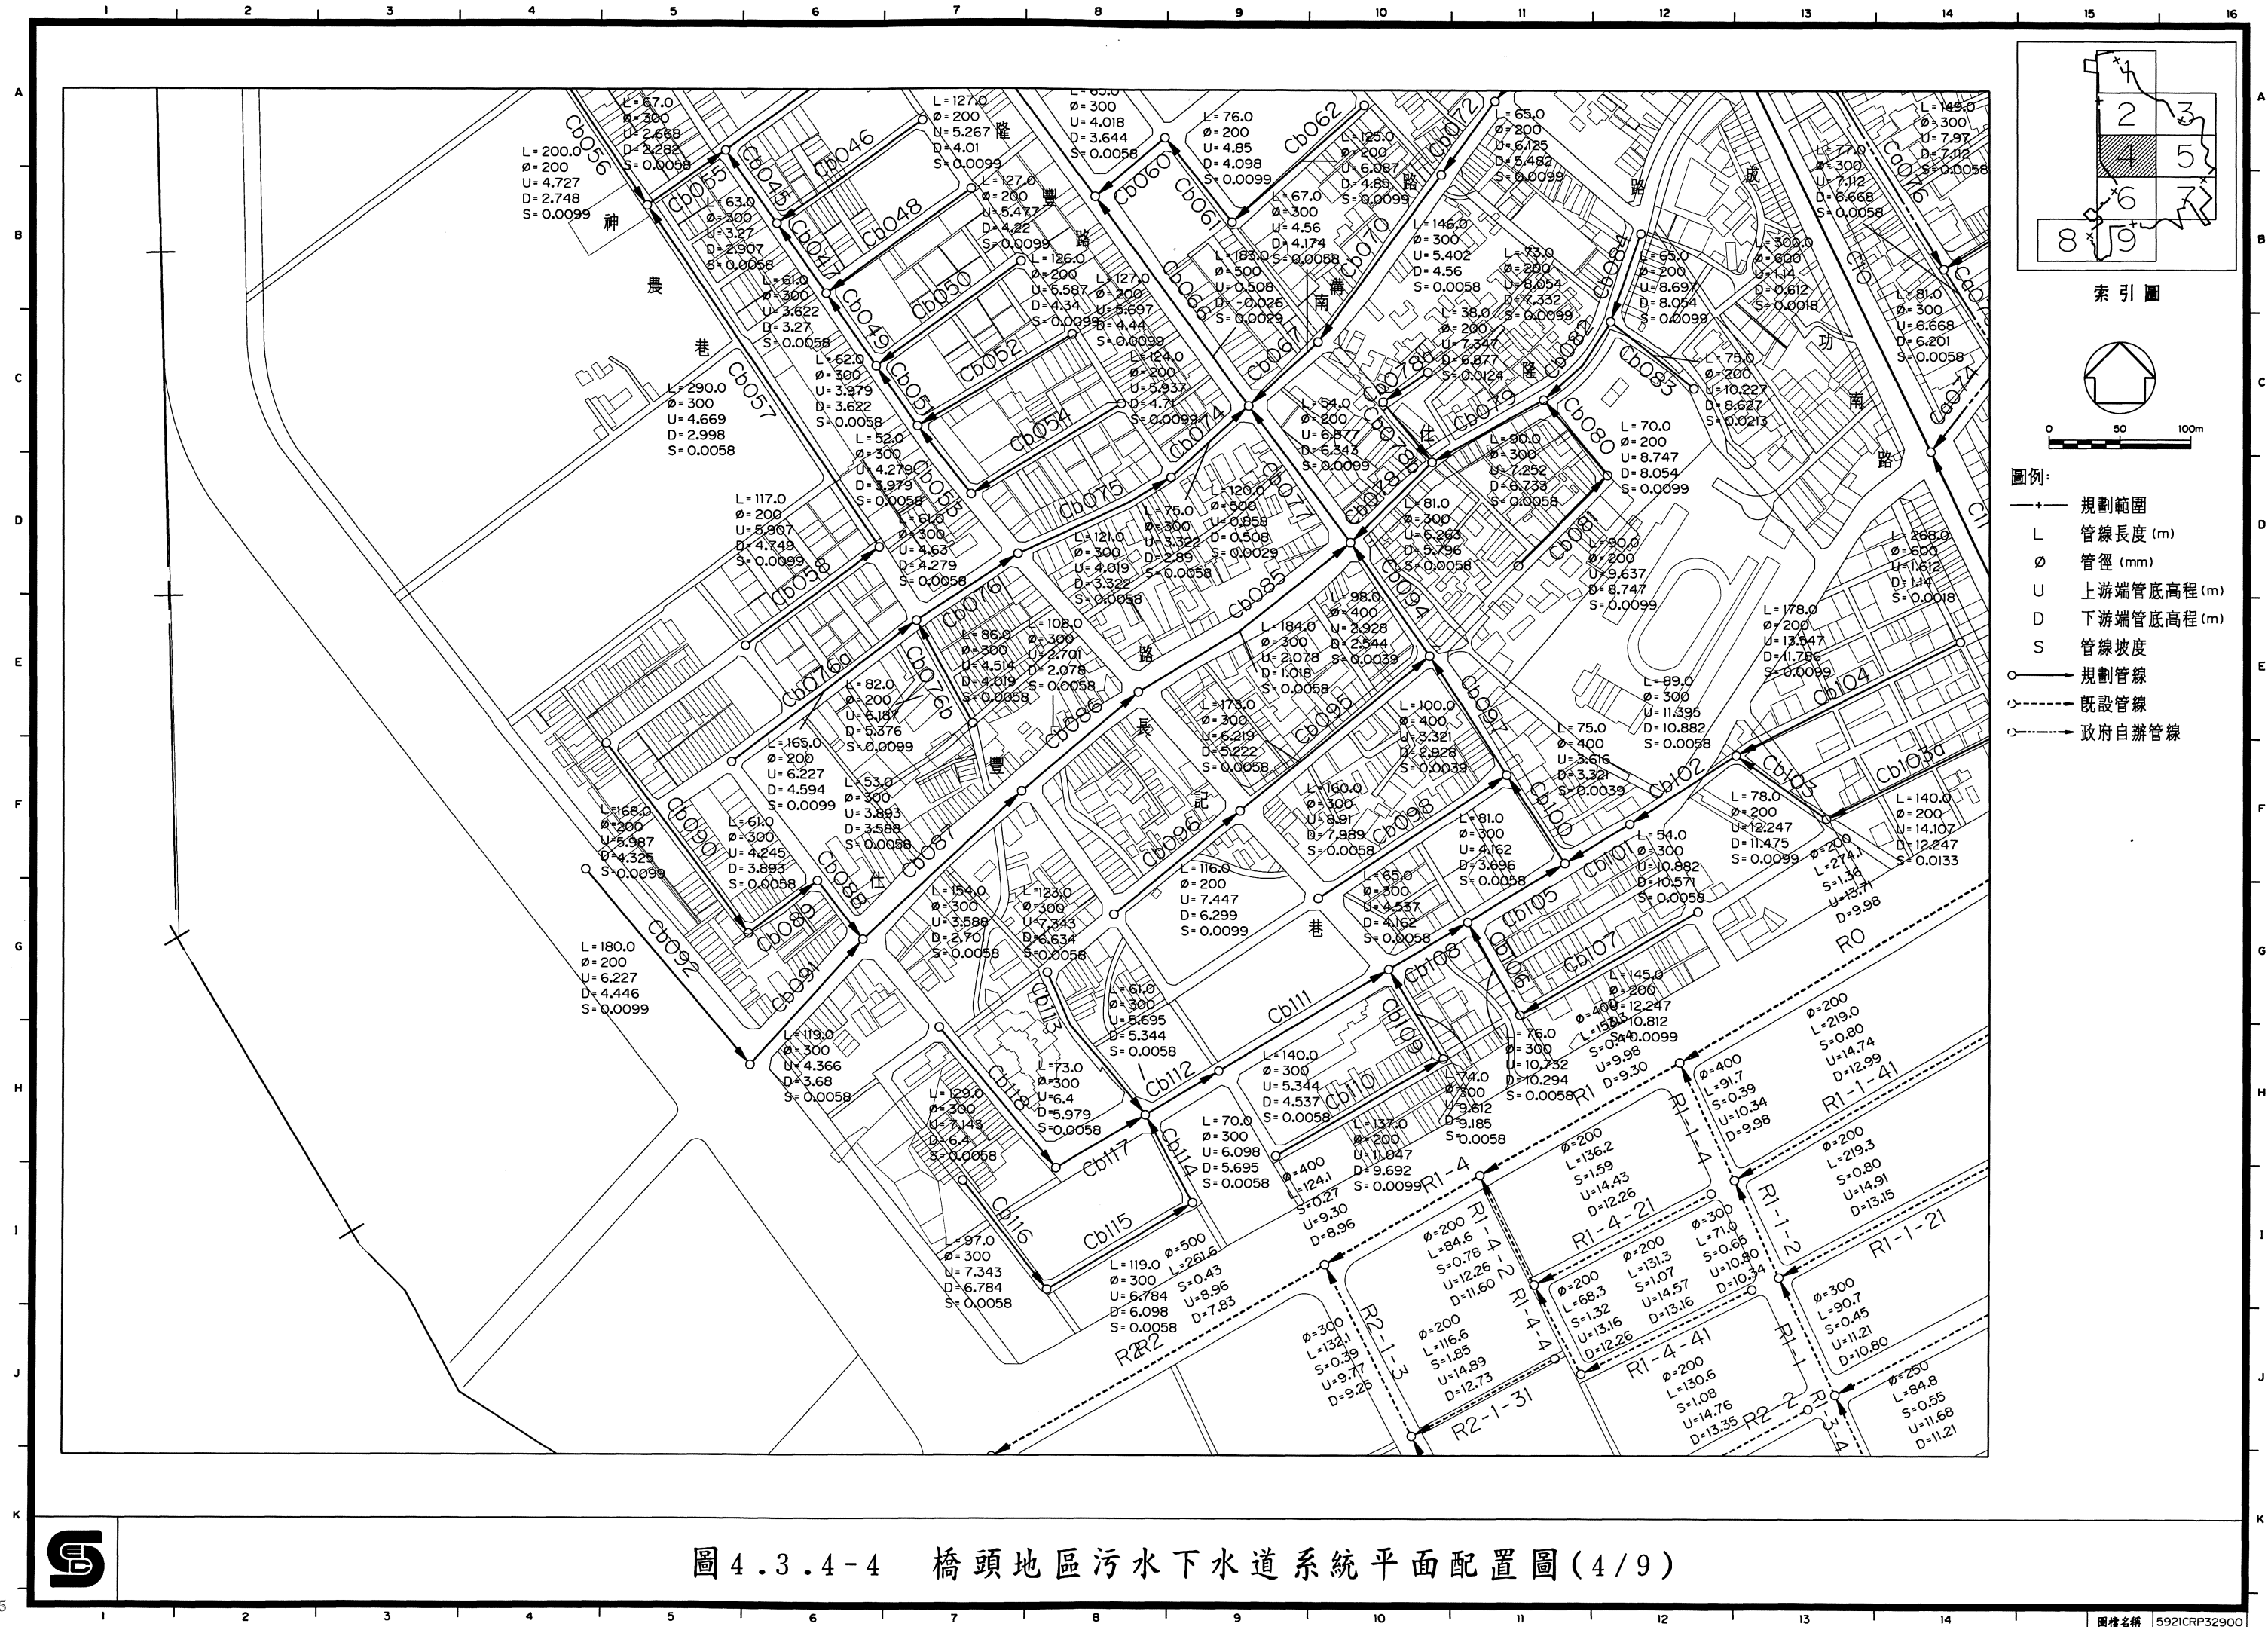


圖 4.3.4-4 橋頭地區污水下水道系統平面配置圖(3/9)





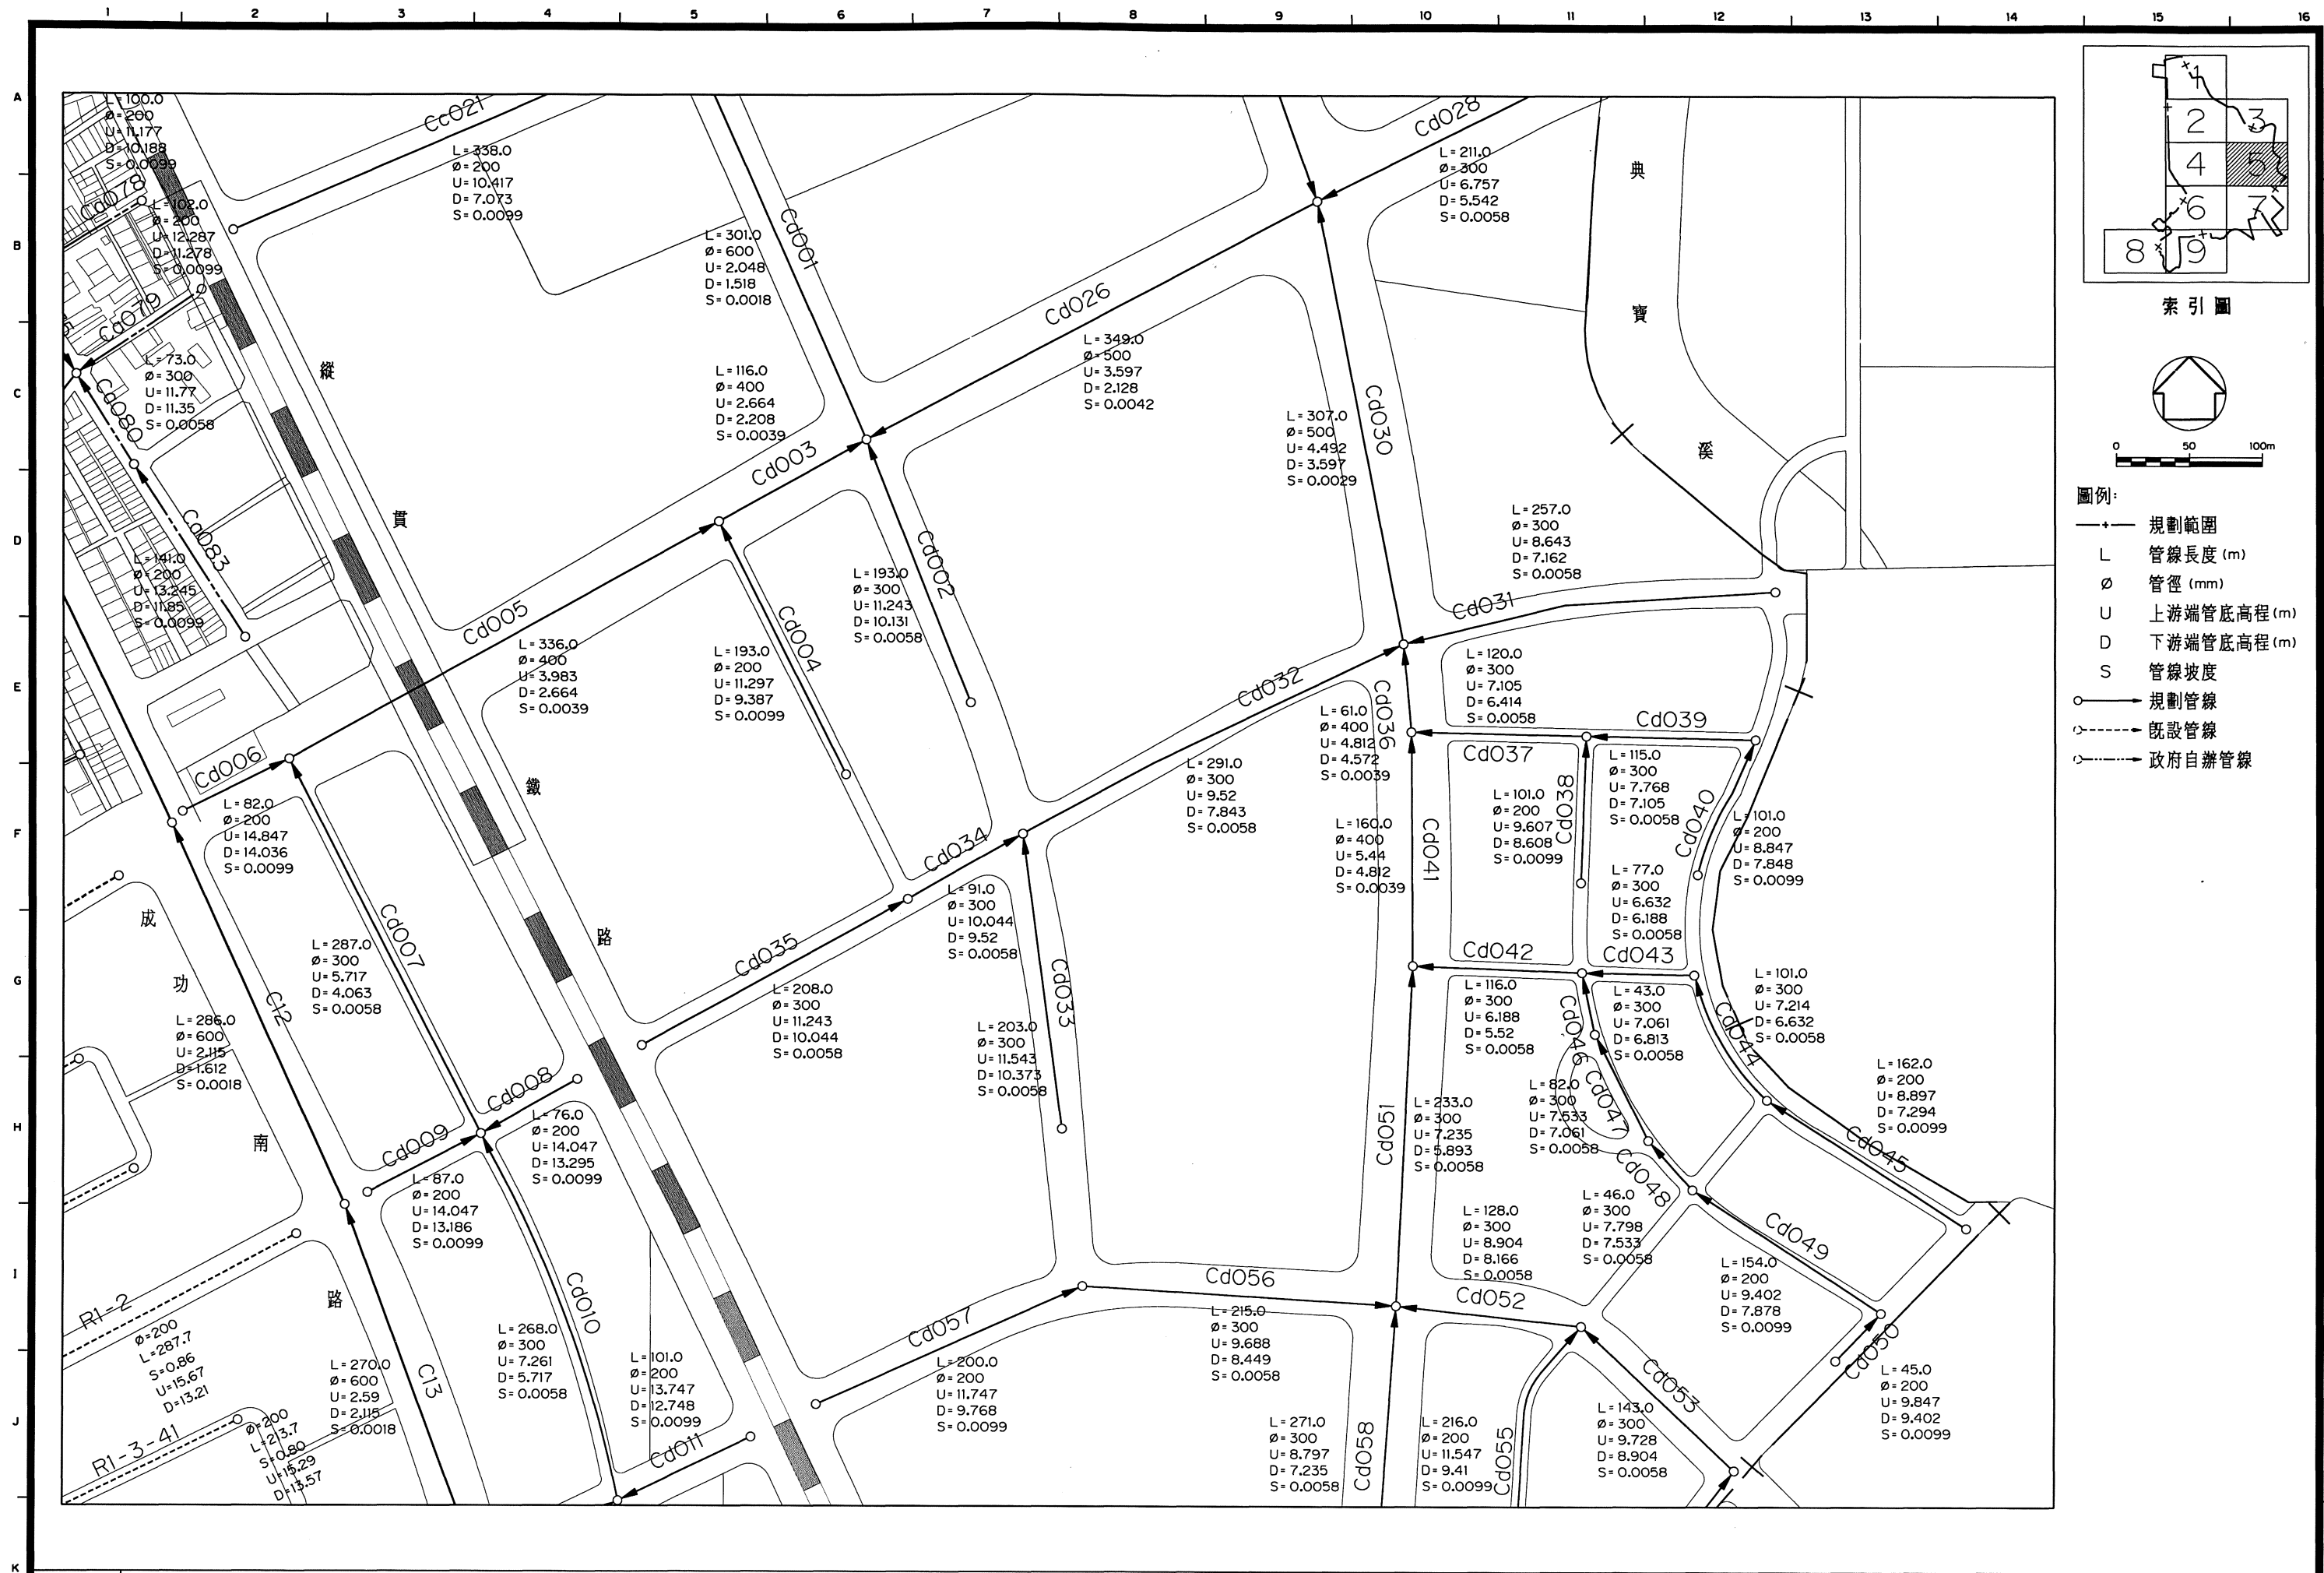


圖 4.3.4-4 橋頭地區污水下水道系統平面配置圖(5/9)



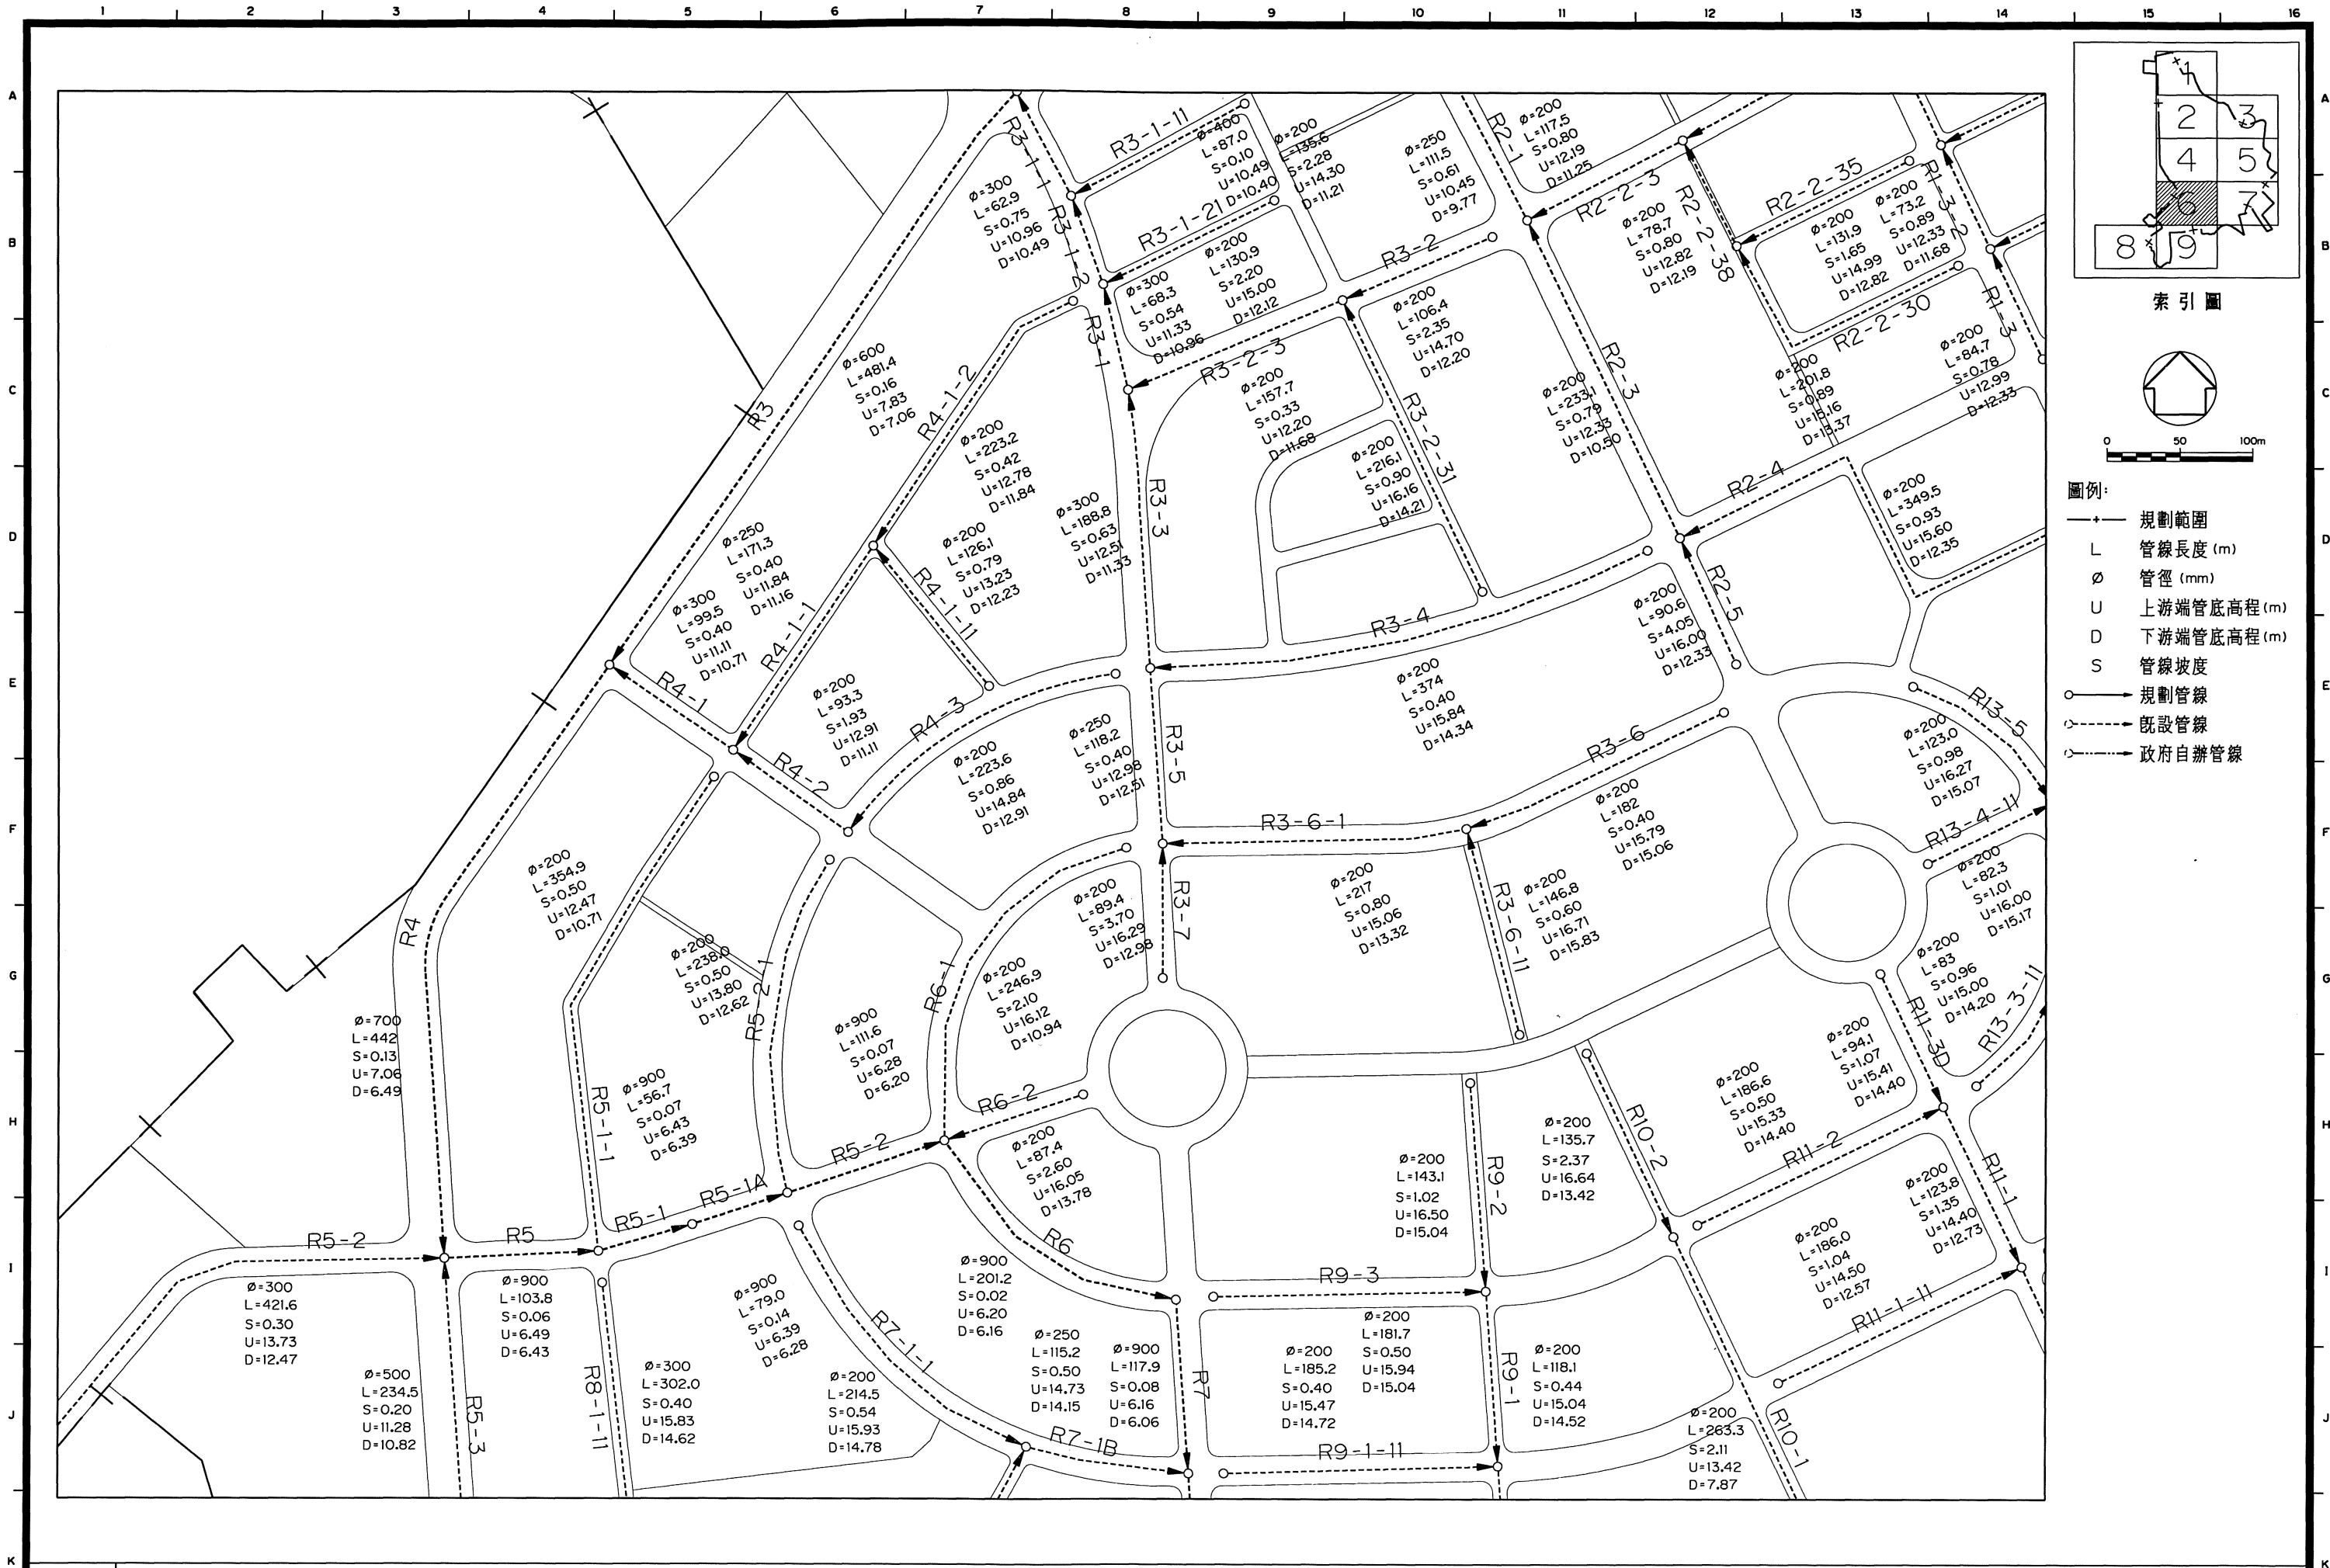


圖4.3.4-4 橋頭地區污水下水道系統平面配置圖(6/9)



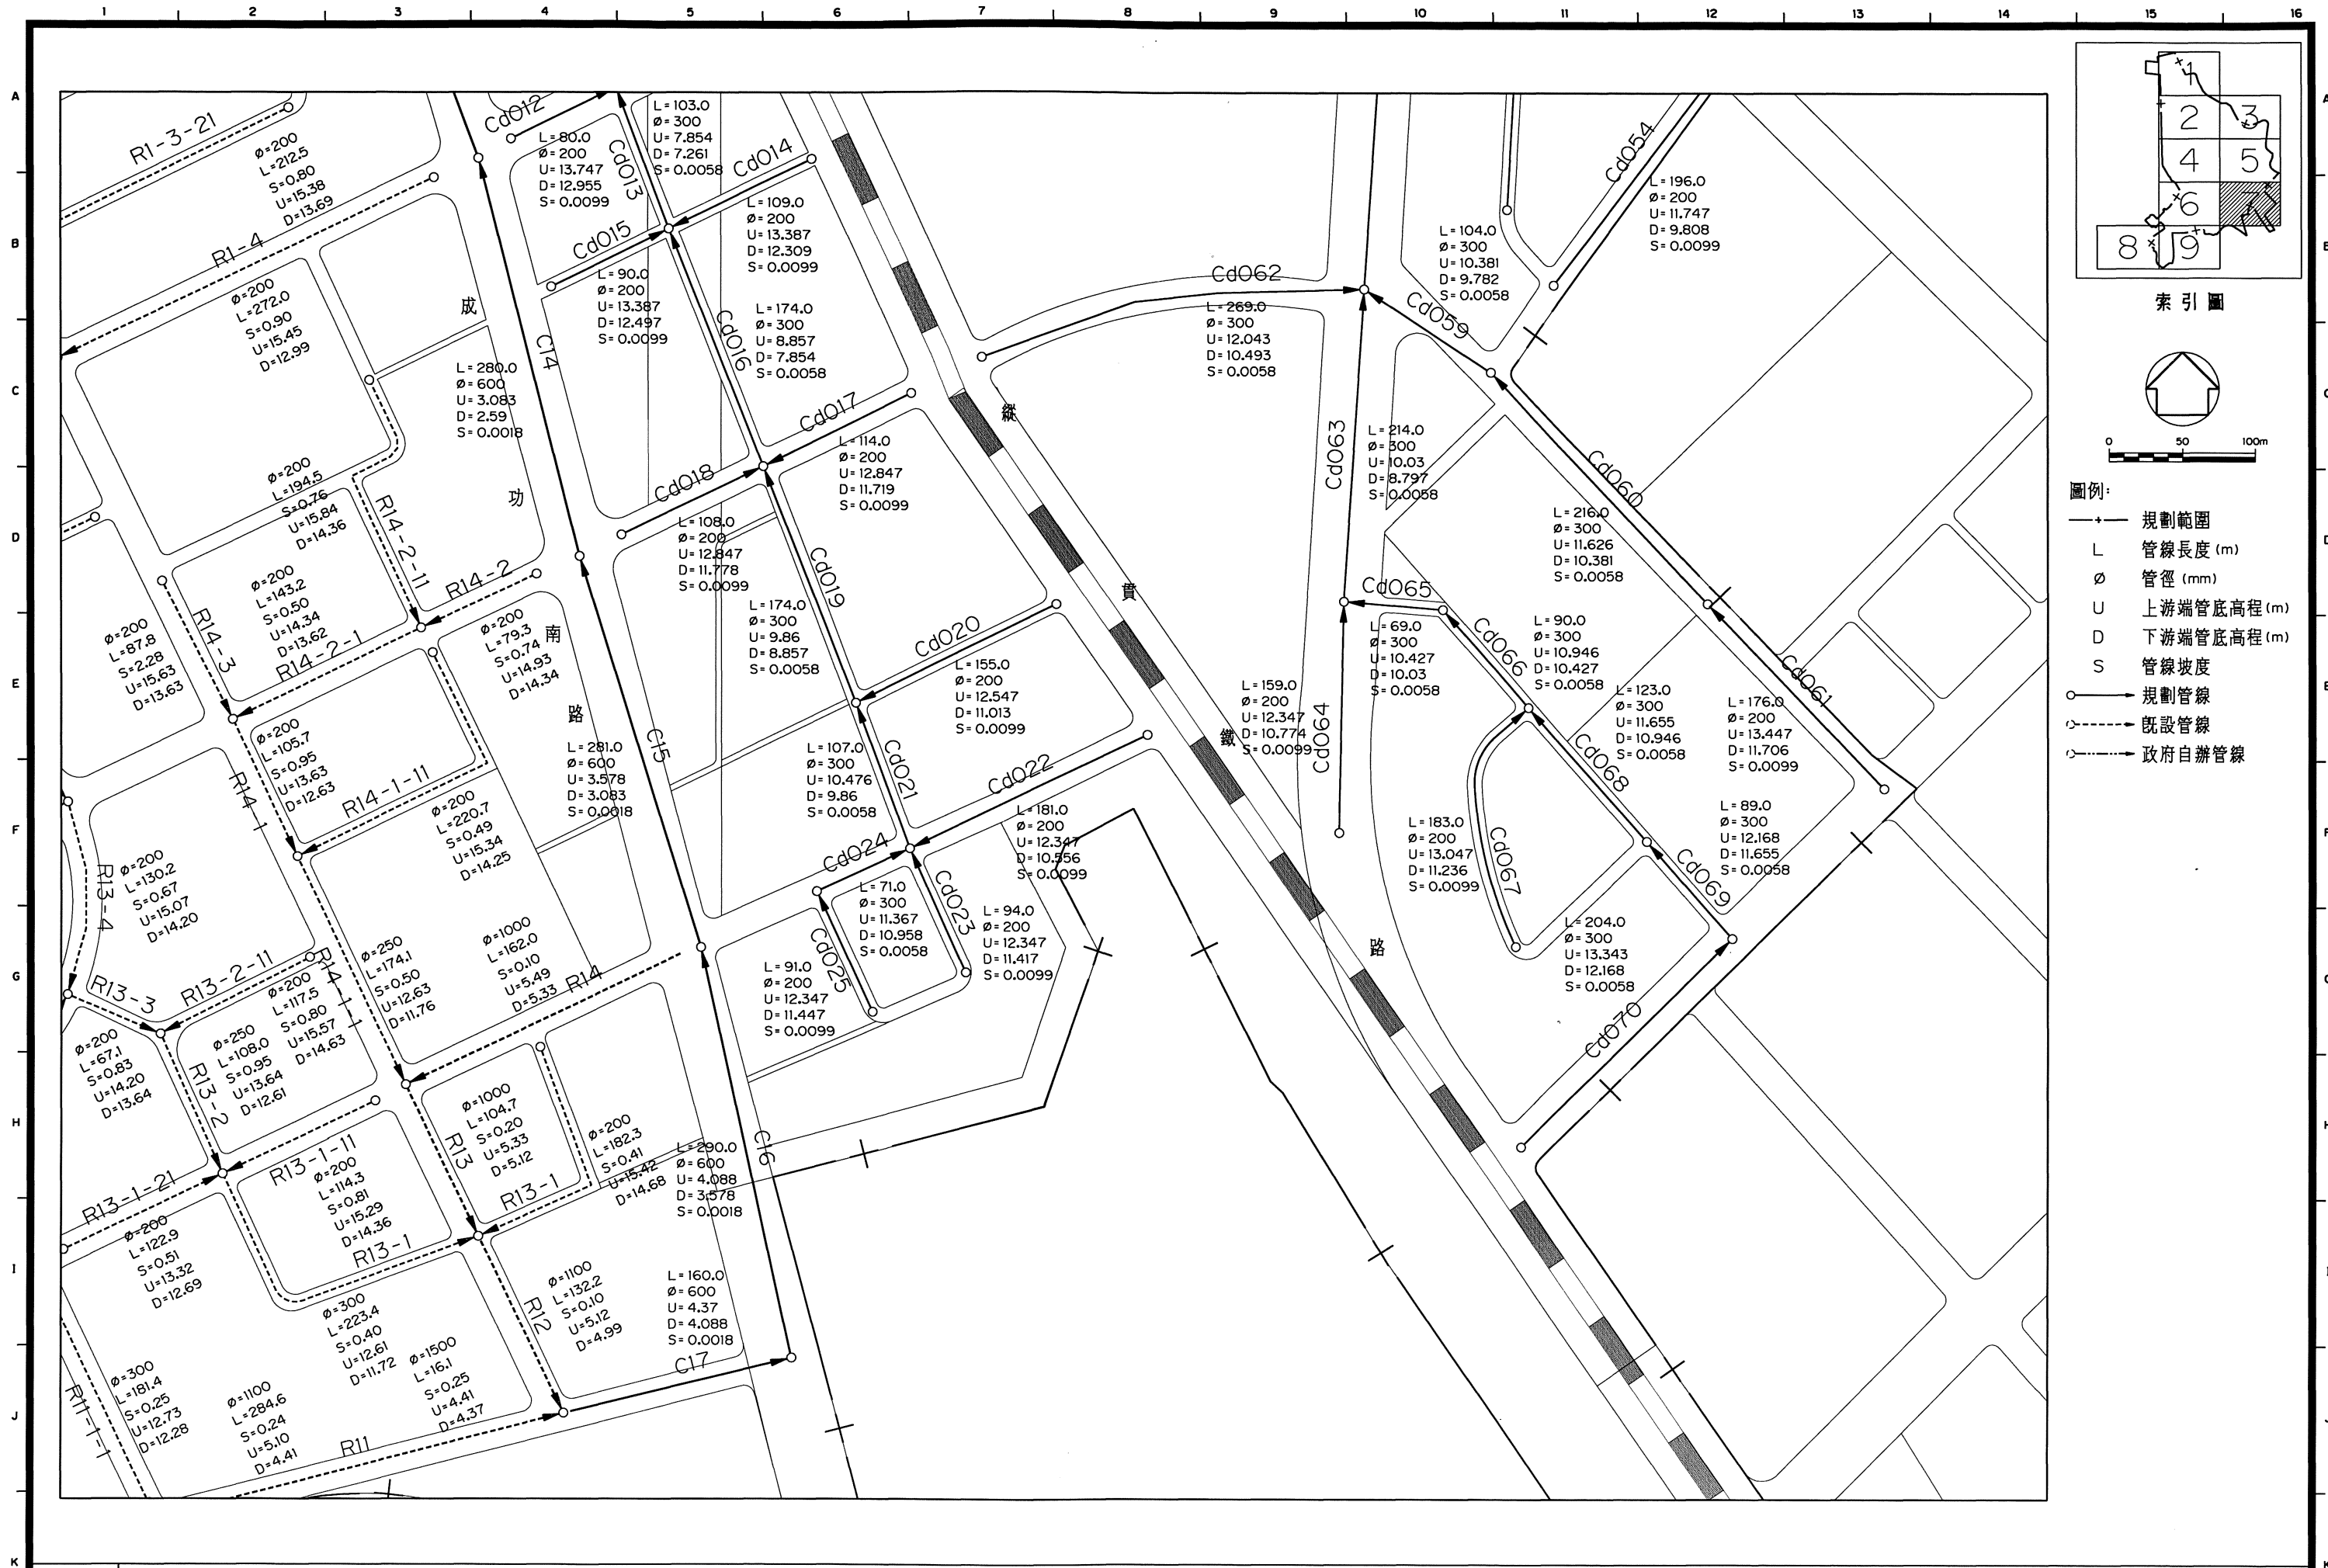


圖 4.3.4-4 橋頭地區污水下水道系統平面配置圖(7/9)



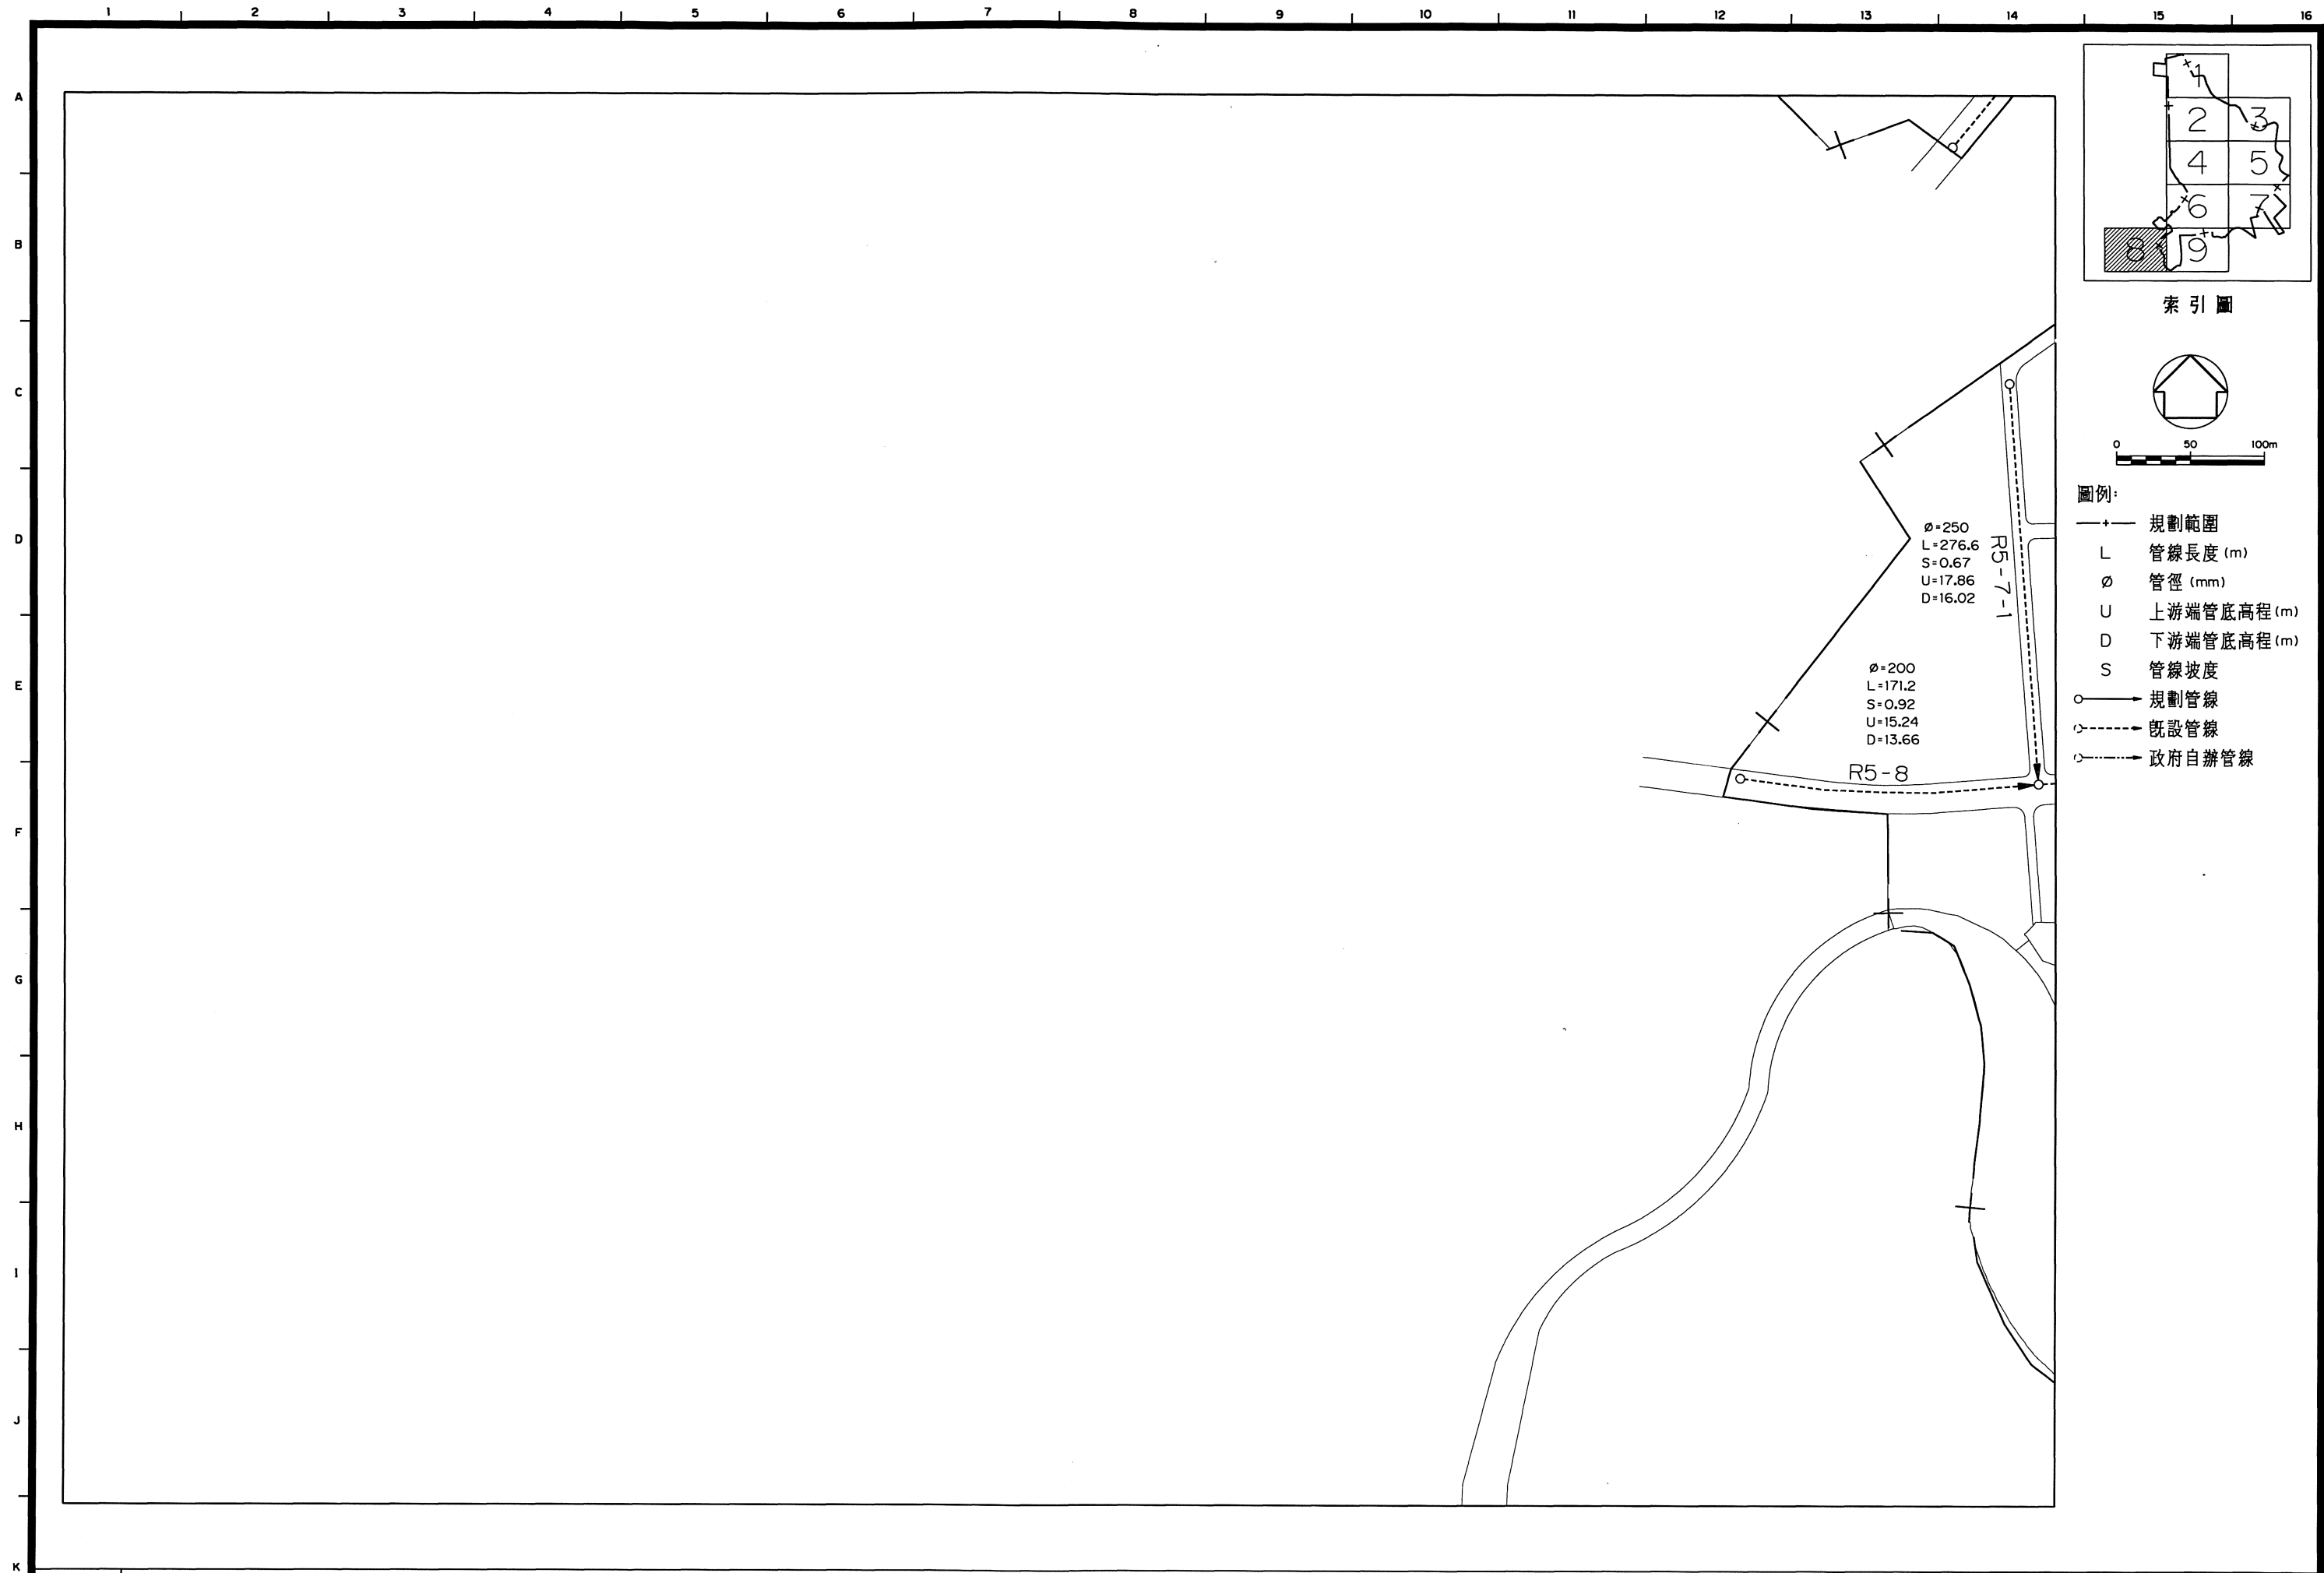
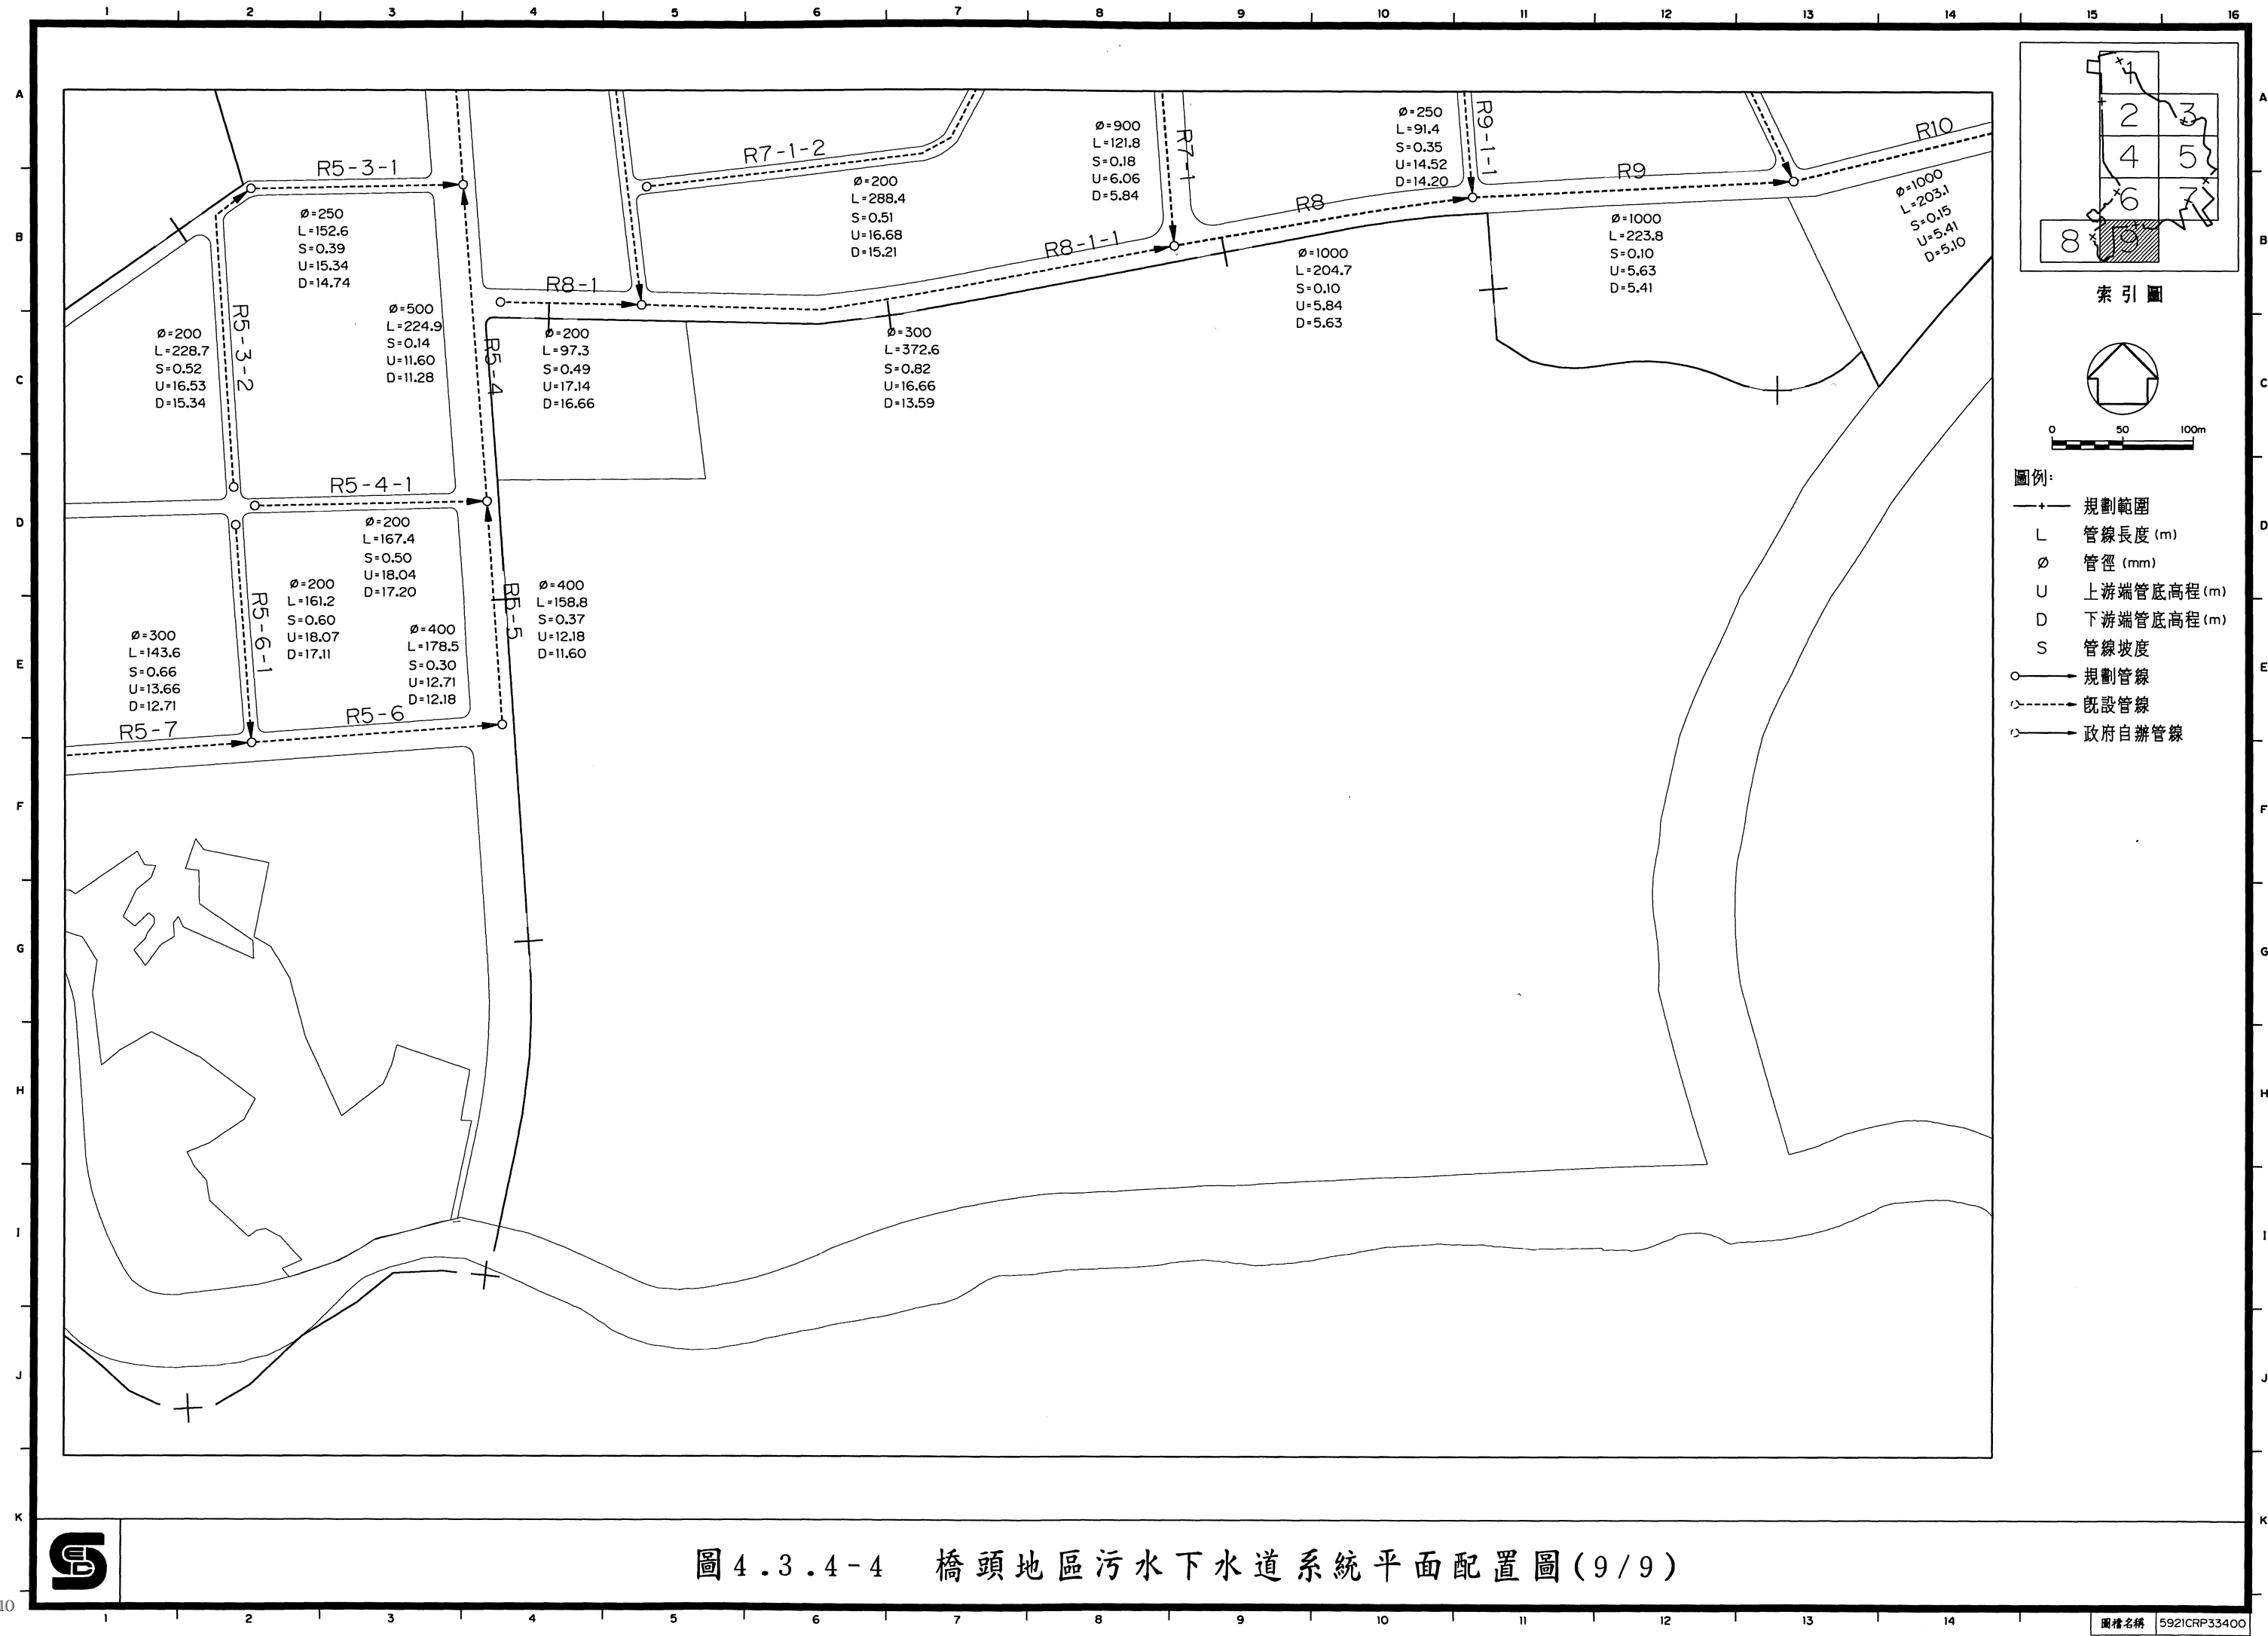


圖4.3.4-4 橋頭地區污水下水道系統平面配置圖(8/9)






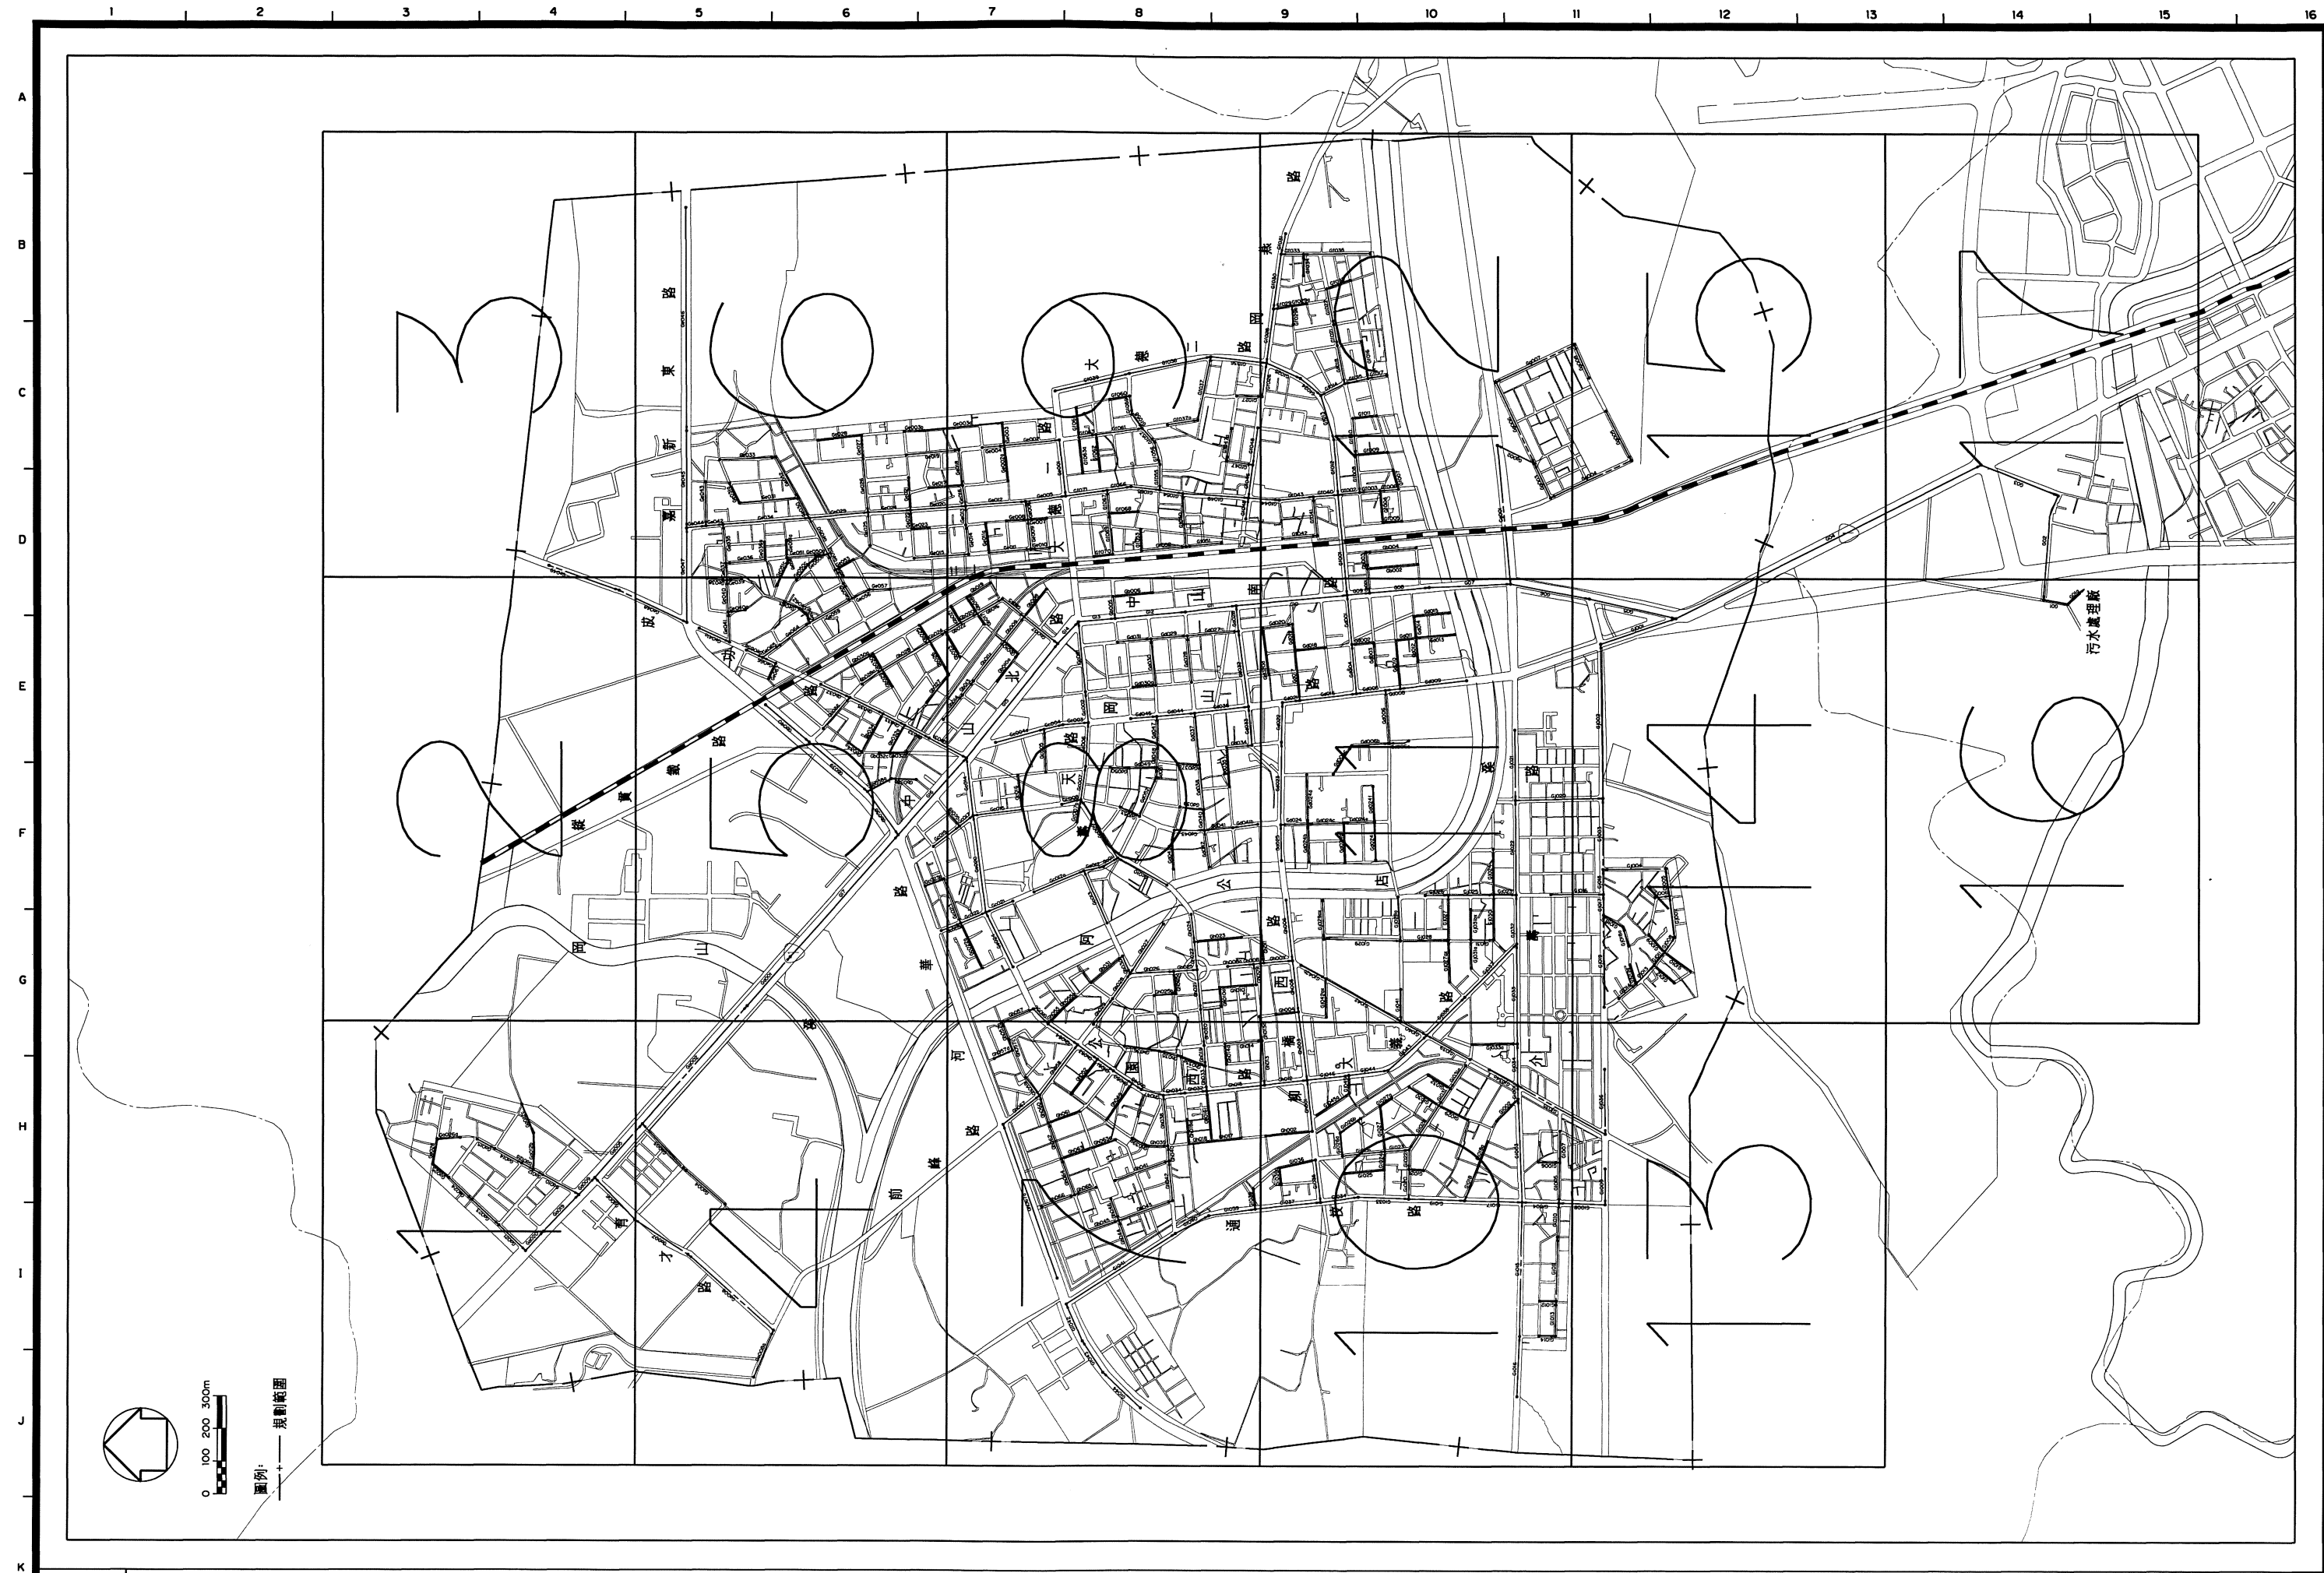




圖 4.3.5-4 岡山地區污水下水道系統平面配置圖(索引圖)



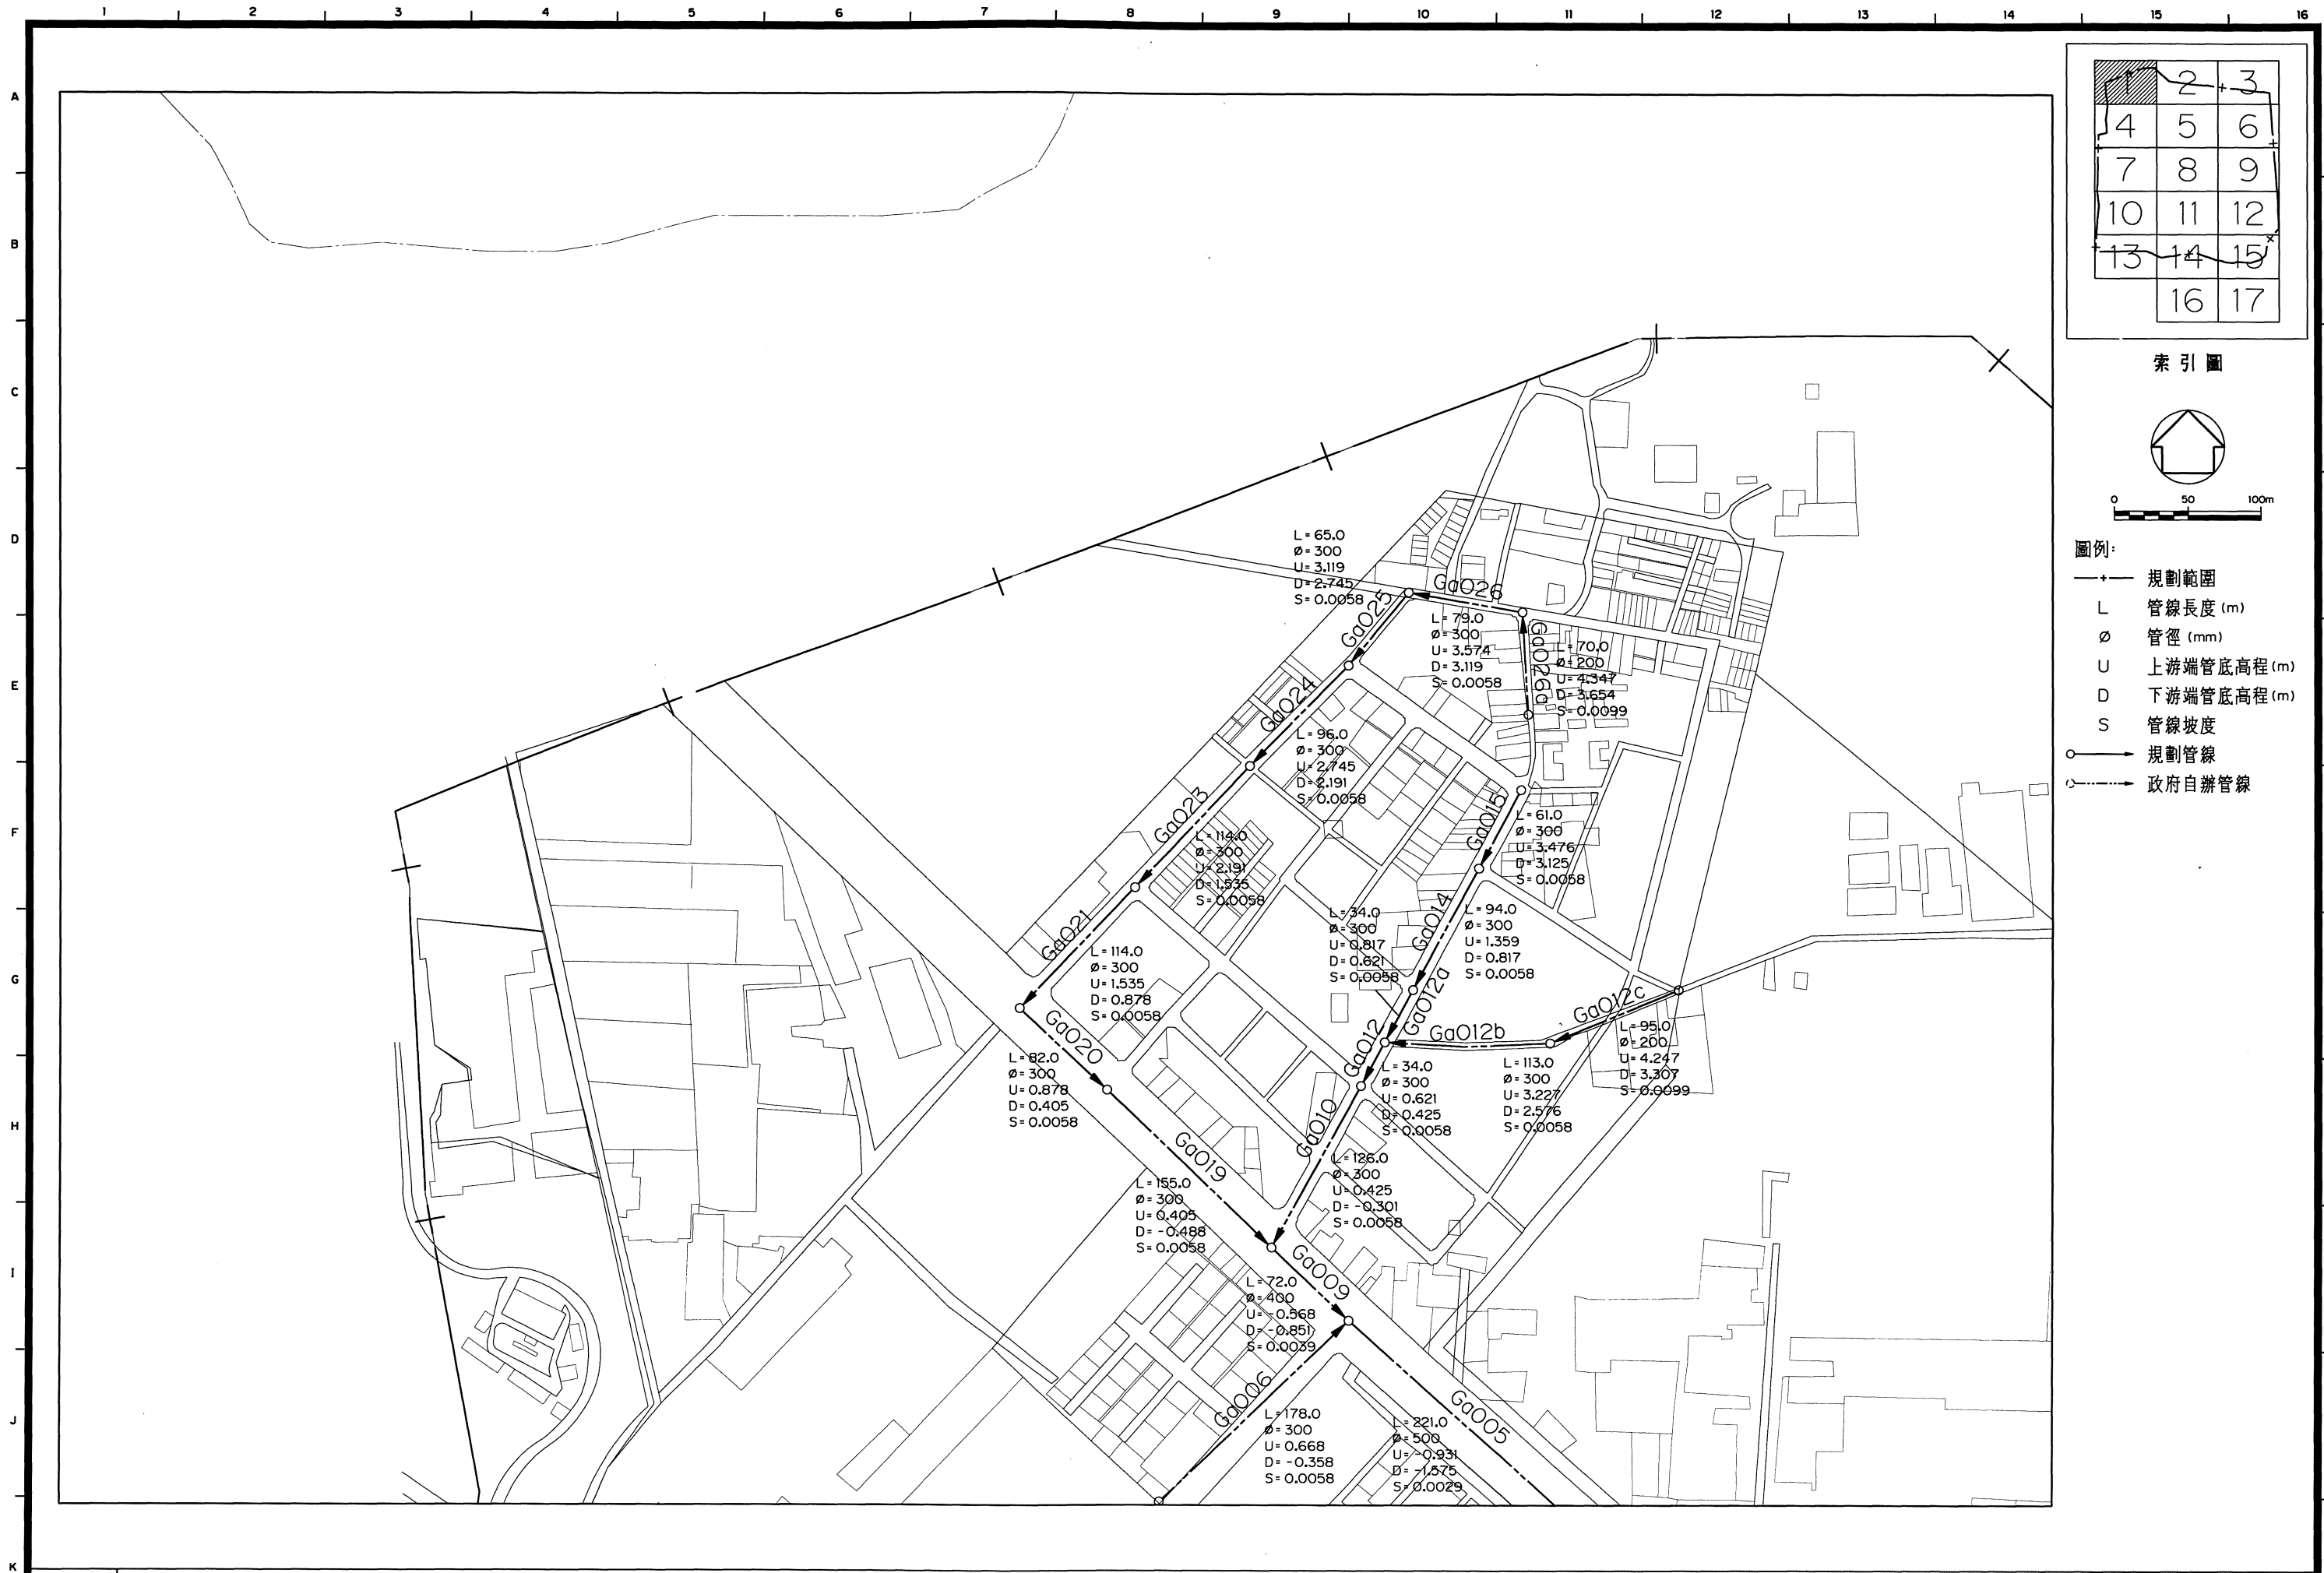

1	2	3
4	5	6
7	8	9
10	11	12
13	14	15
	16	17



索引圖

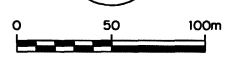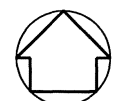


- 圖例:
- +— 規劃範圍
 - L 管線長度 (m)
 - Ø 管徑 (mm)
 - U 上游端管底高程 (m)
 - D 下游端管底高程 (m)
 - S 管線坡度
 - 規劃管線
 - 政府自辦管線



圖 4.5-4 岡山地區污水下水道系統平面配置圖(1/17)

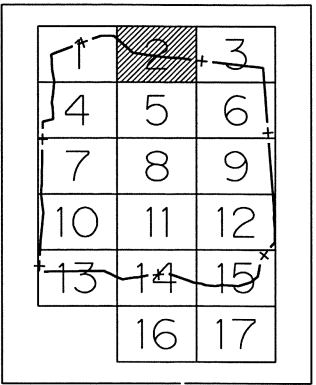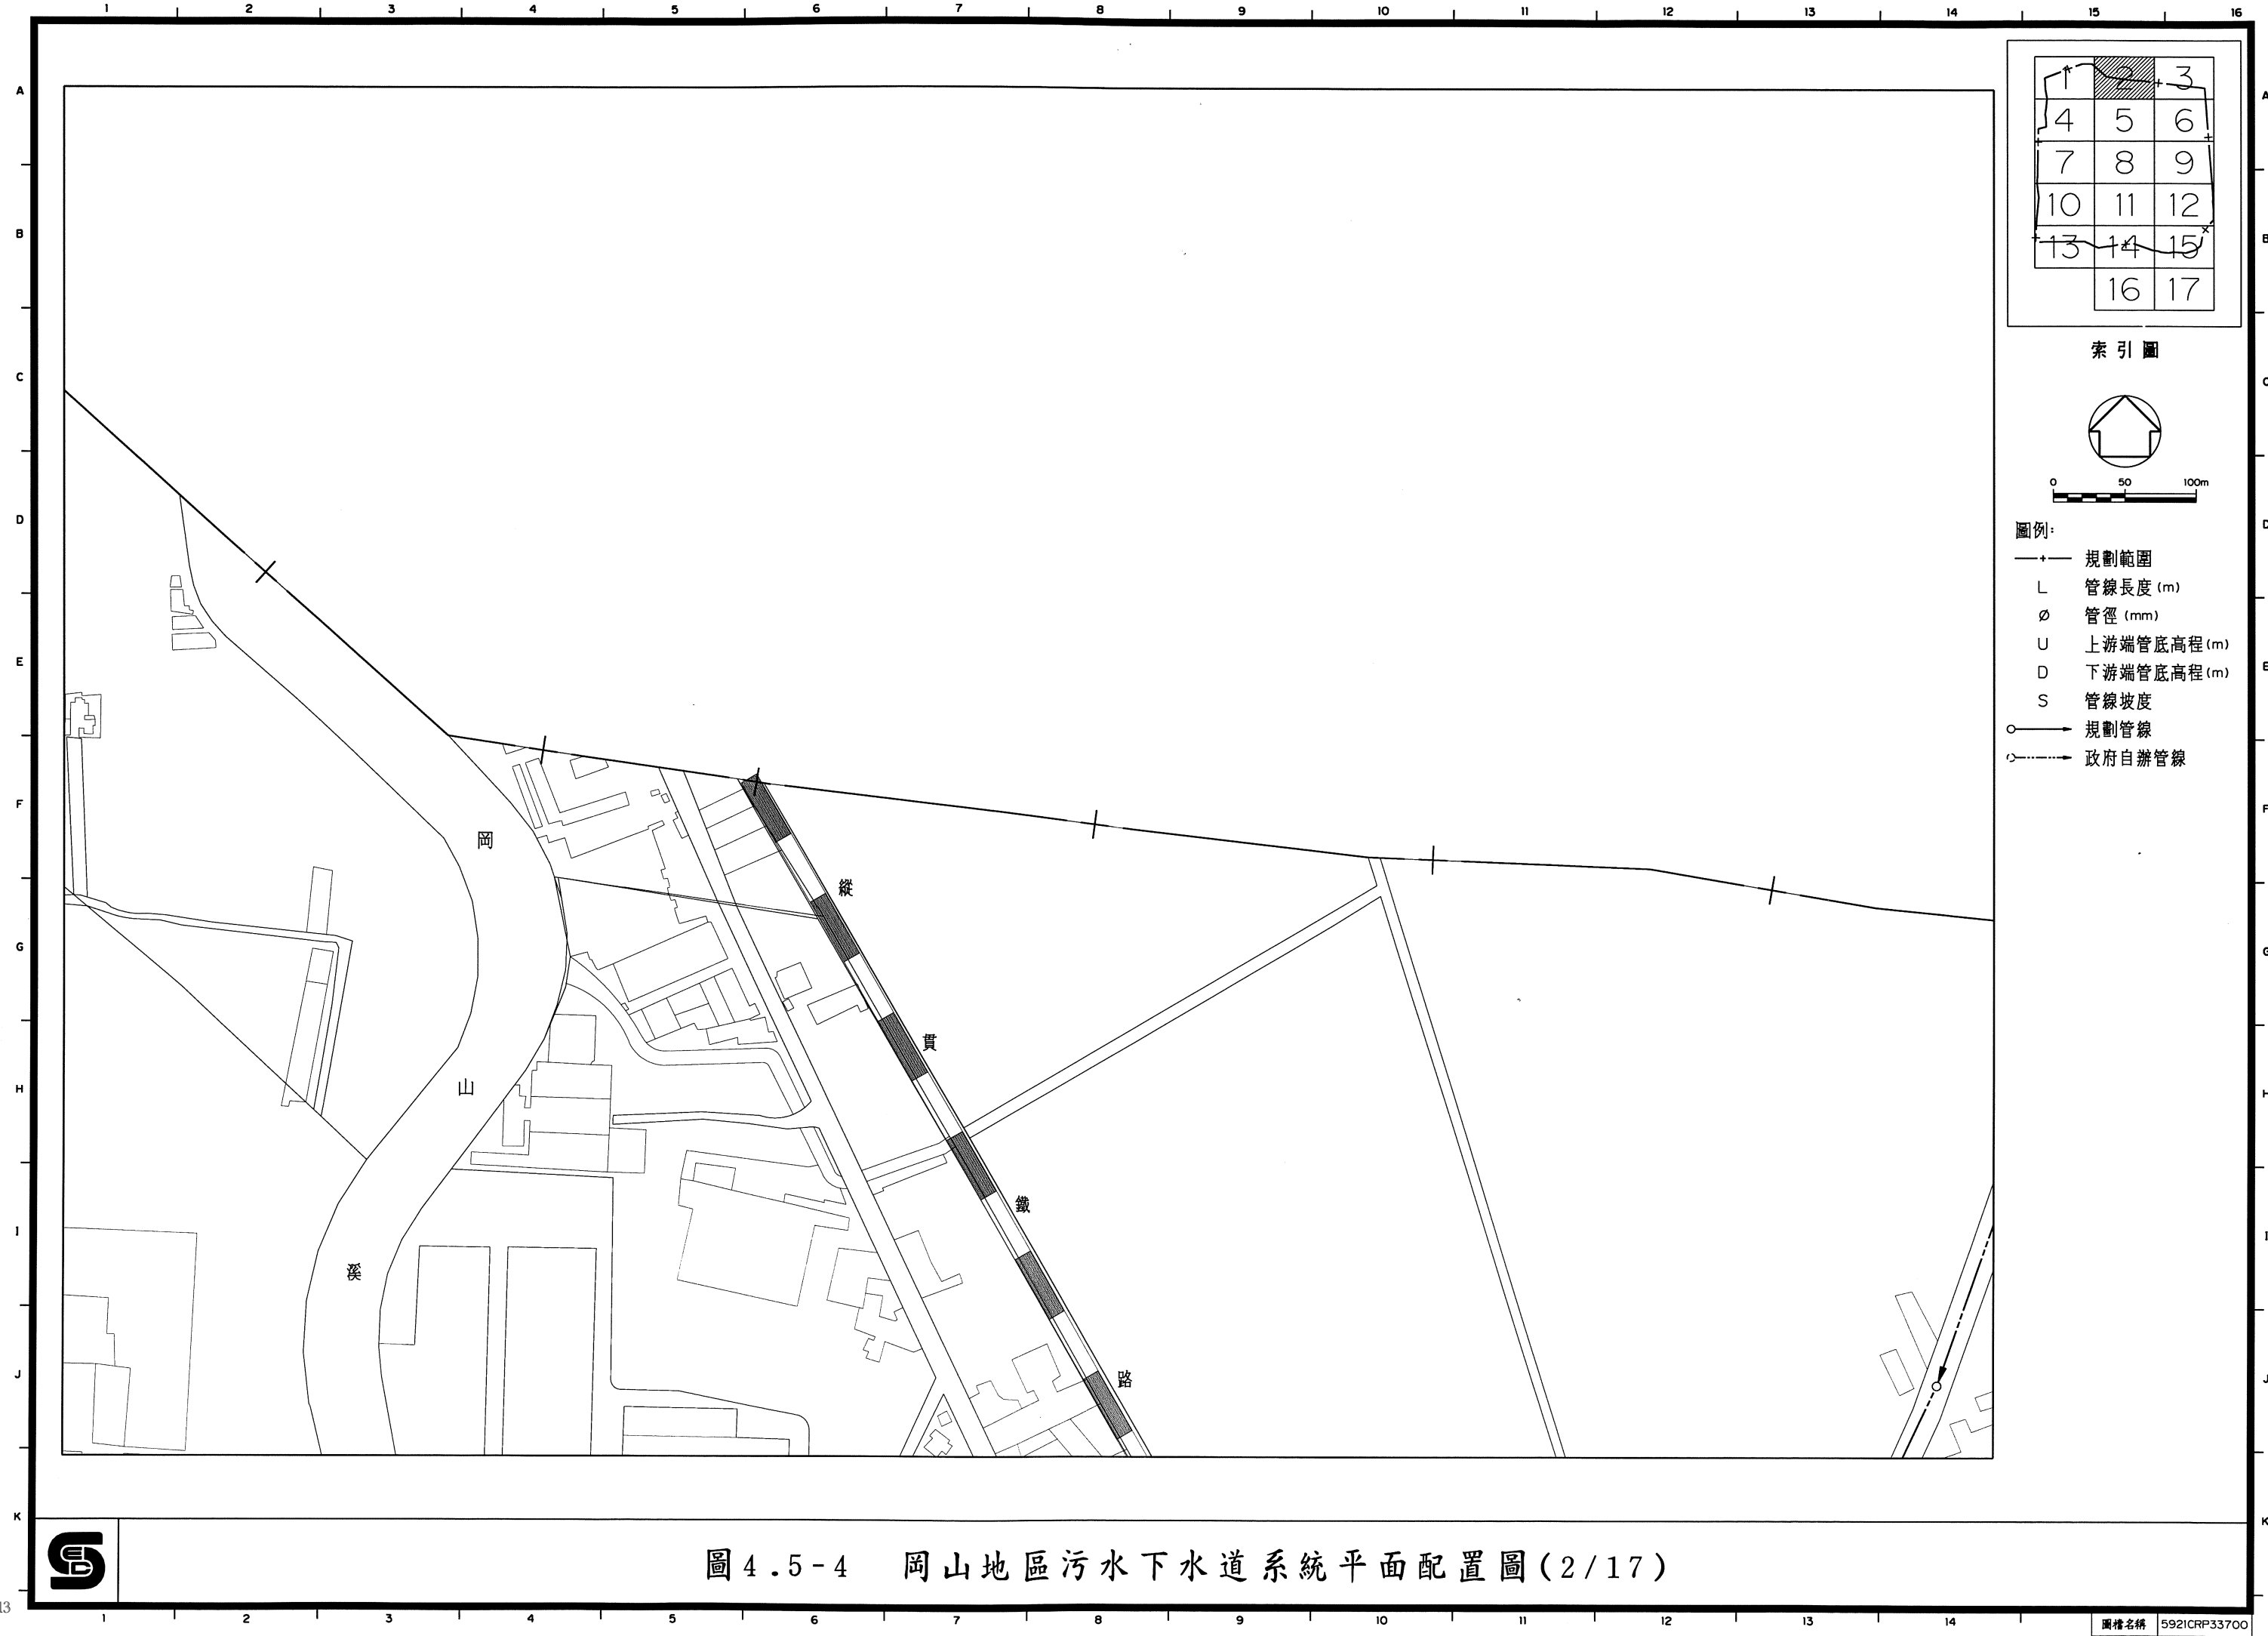

索引圖


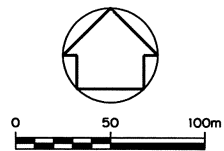


圖例:



- +— 規劃範圍
- L 管線長度 (m)
- Ø 管徑 (mm)
- U 上游端管底高程 (m)
- D 下游端管底高程 (m)
- S 管線坡度
- 規劃管線
- 政府自辦管線

圖 4.5-4 岡山地區污水下水道系統平面配置圖 (2/17)



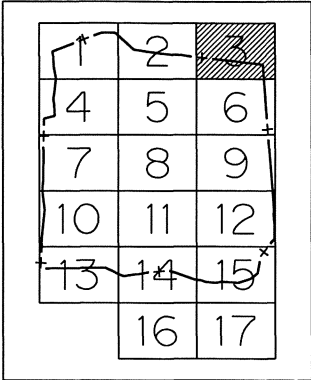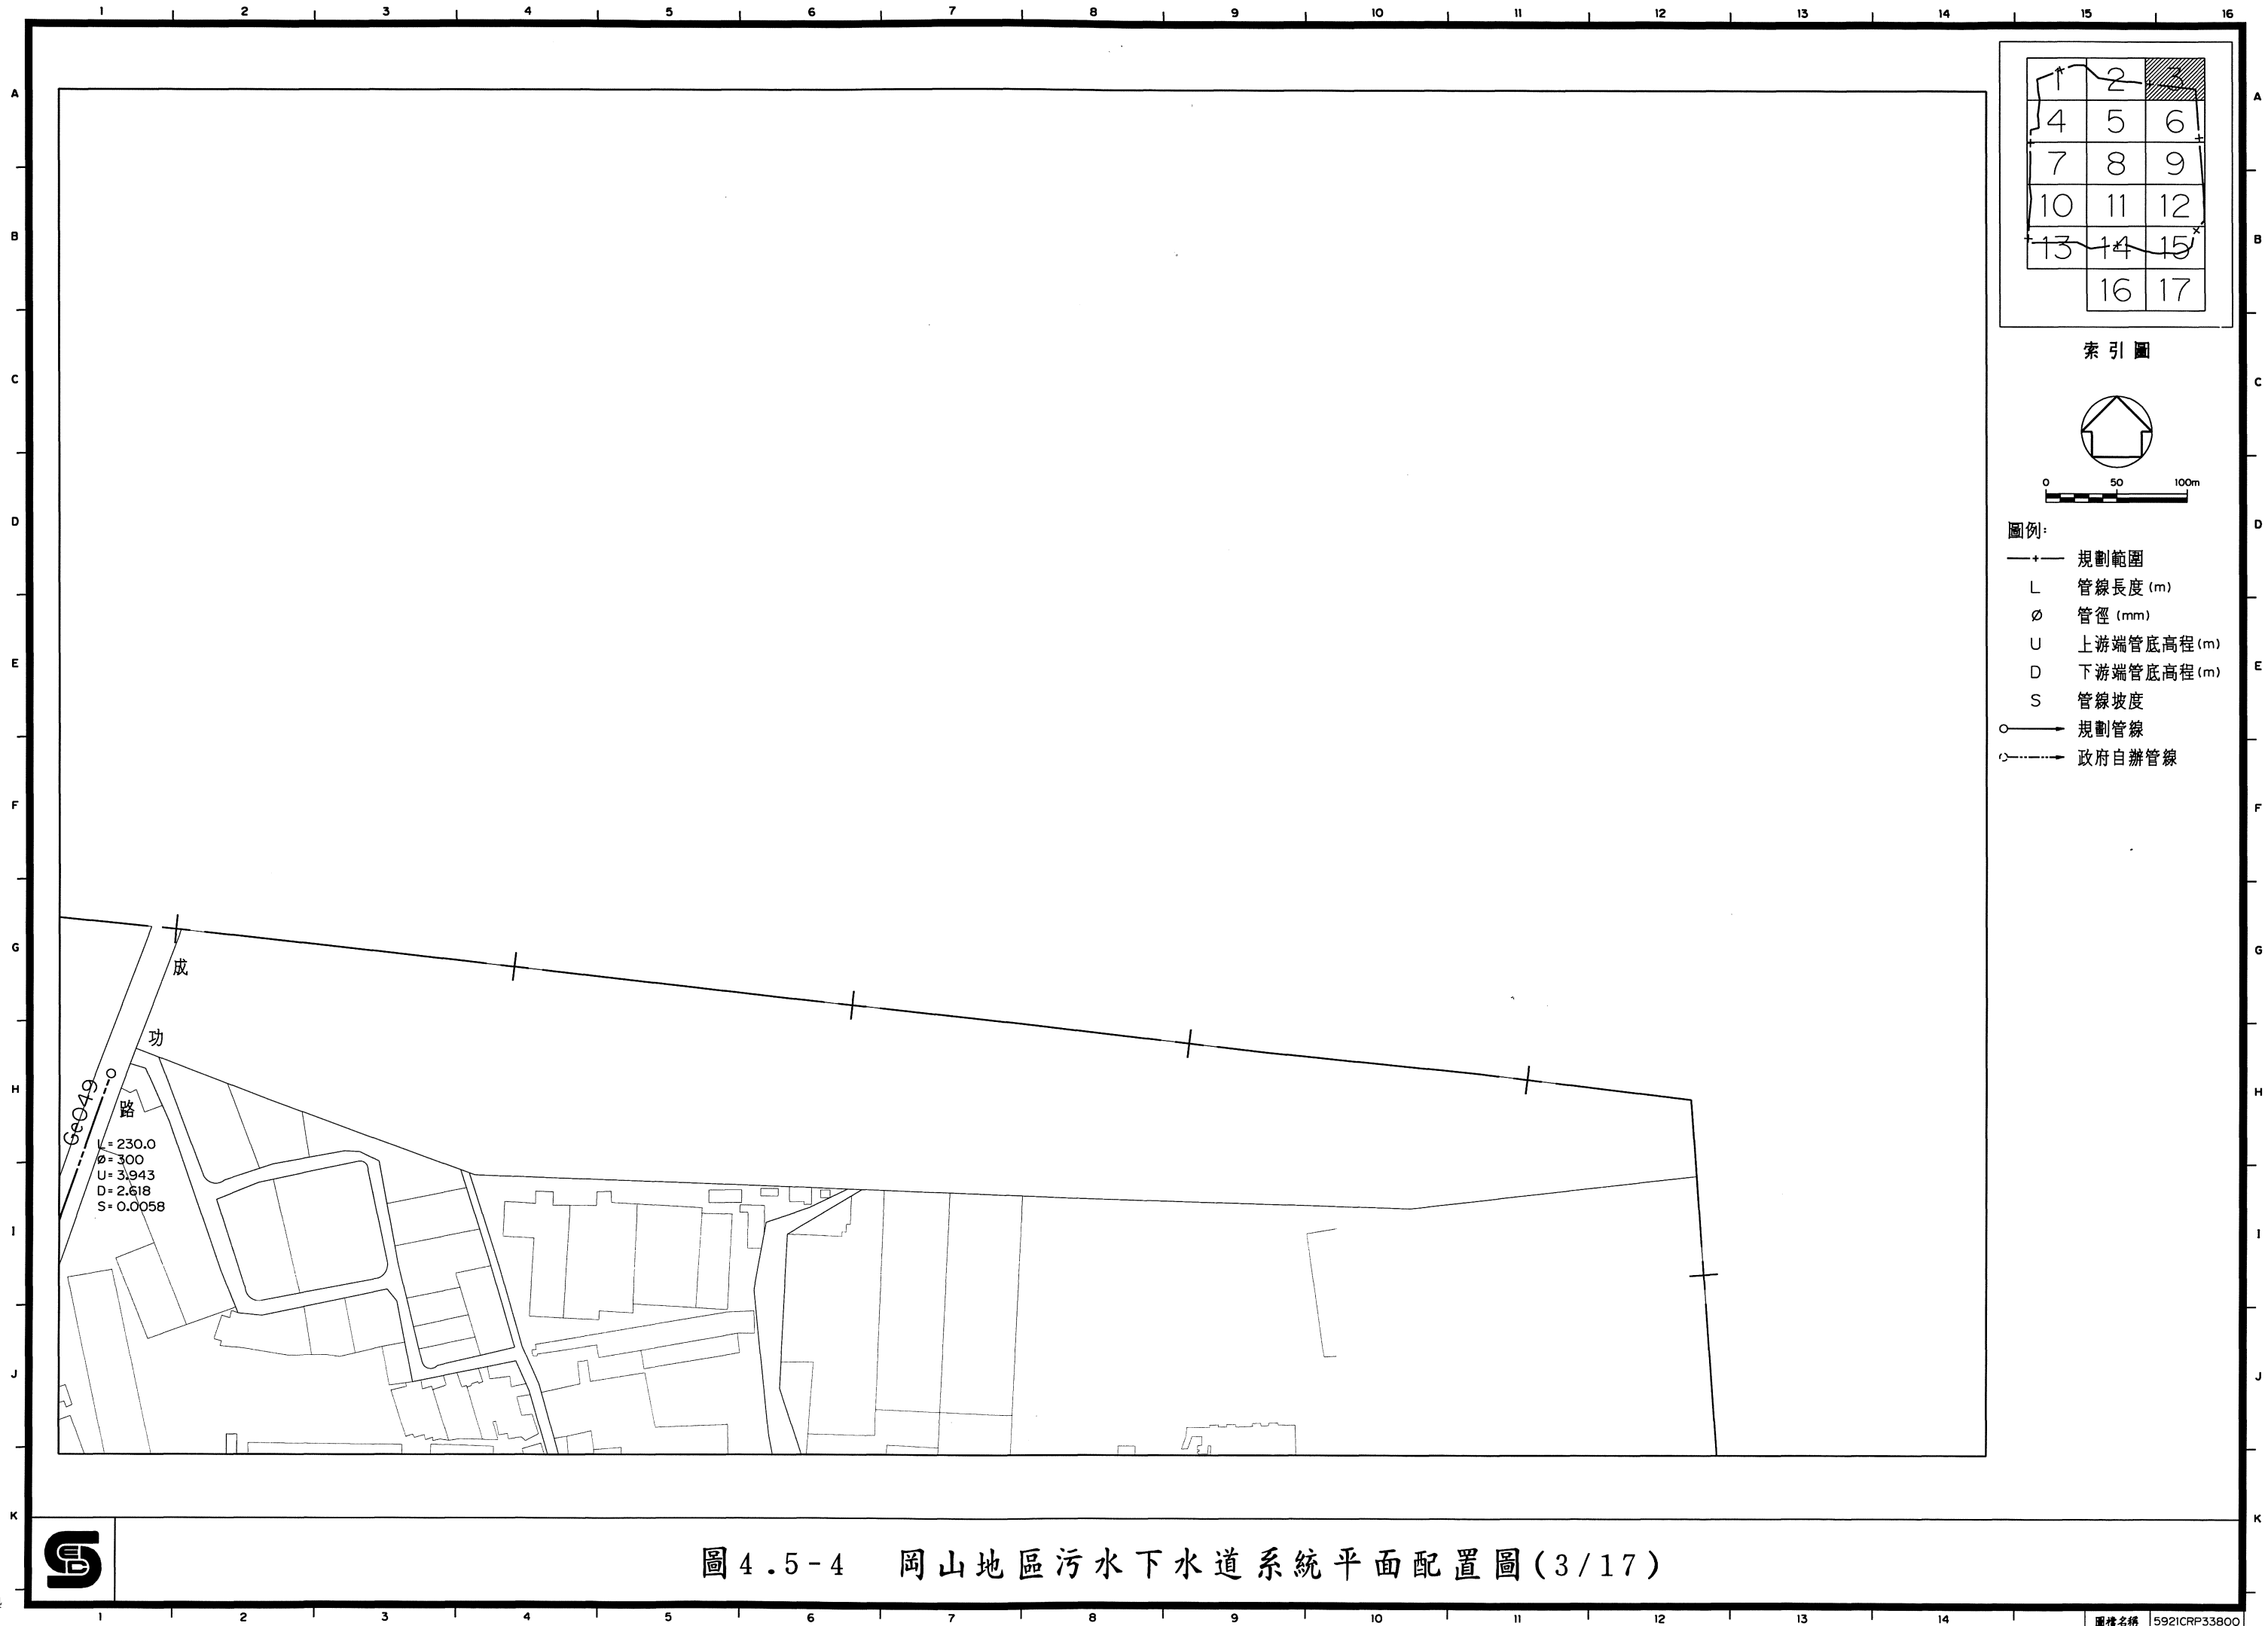

索引圖

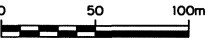
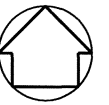


圖例:

- +— 規劃範圍
- L 管線長度 (m)
- Ø 管徑 (mm)
- U 上游端管底高程 (m)
- D 下游端管底高程 (m)
- S 管線坡度
- 規劃管線
- - - 政府自辦管線



圖 4.5-4 岡山地區污水下水道系統平面配置圖 (3/17)

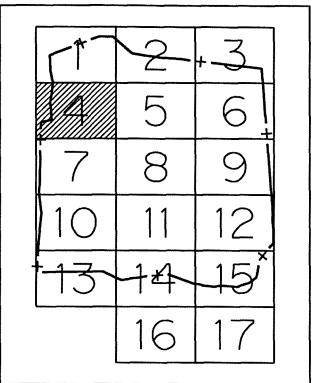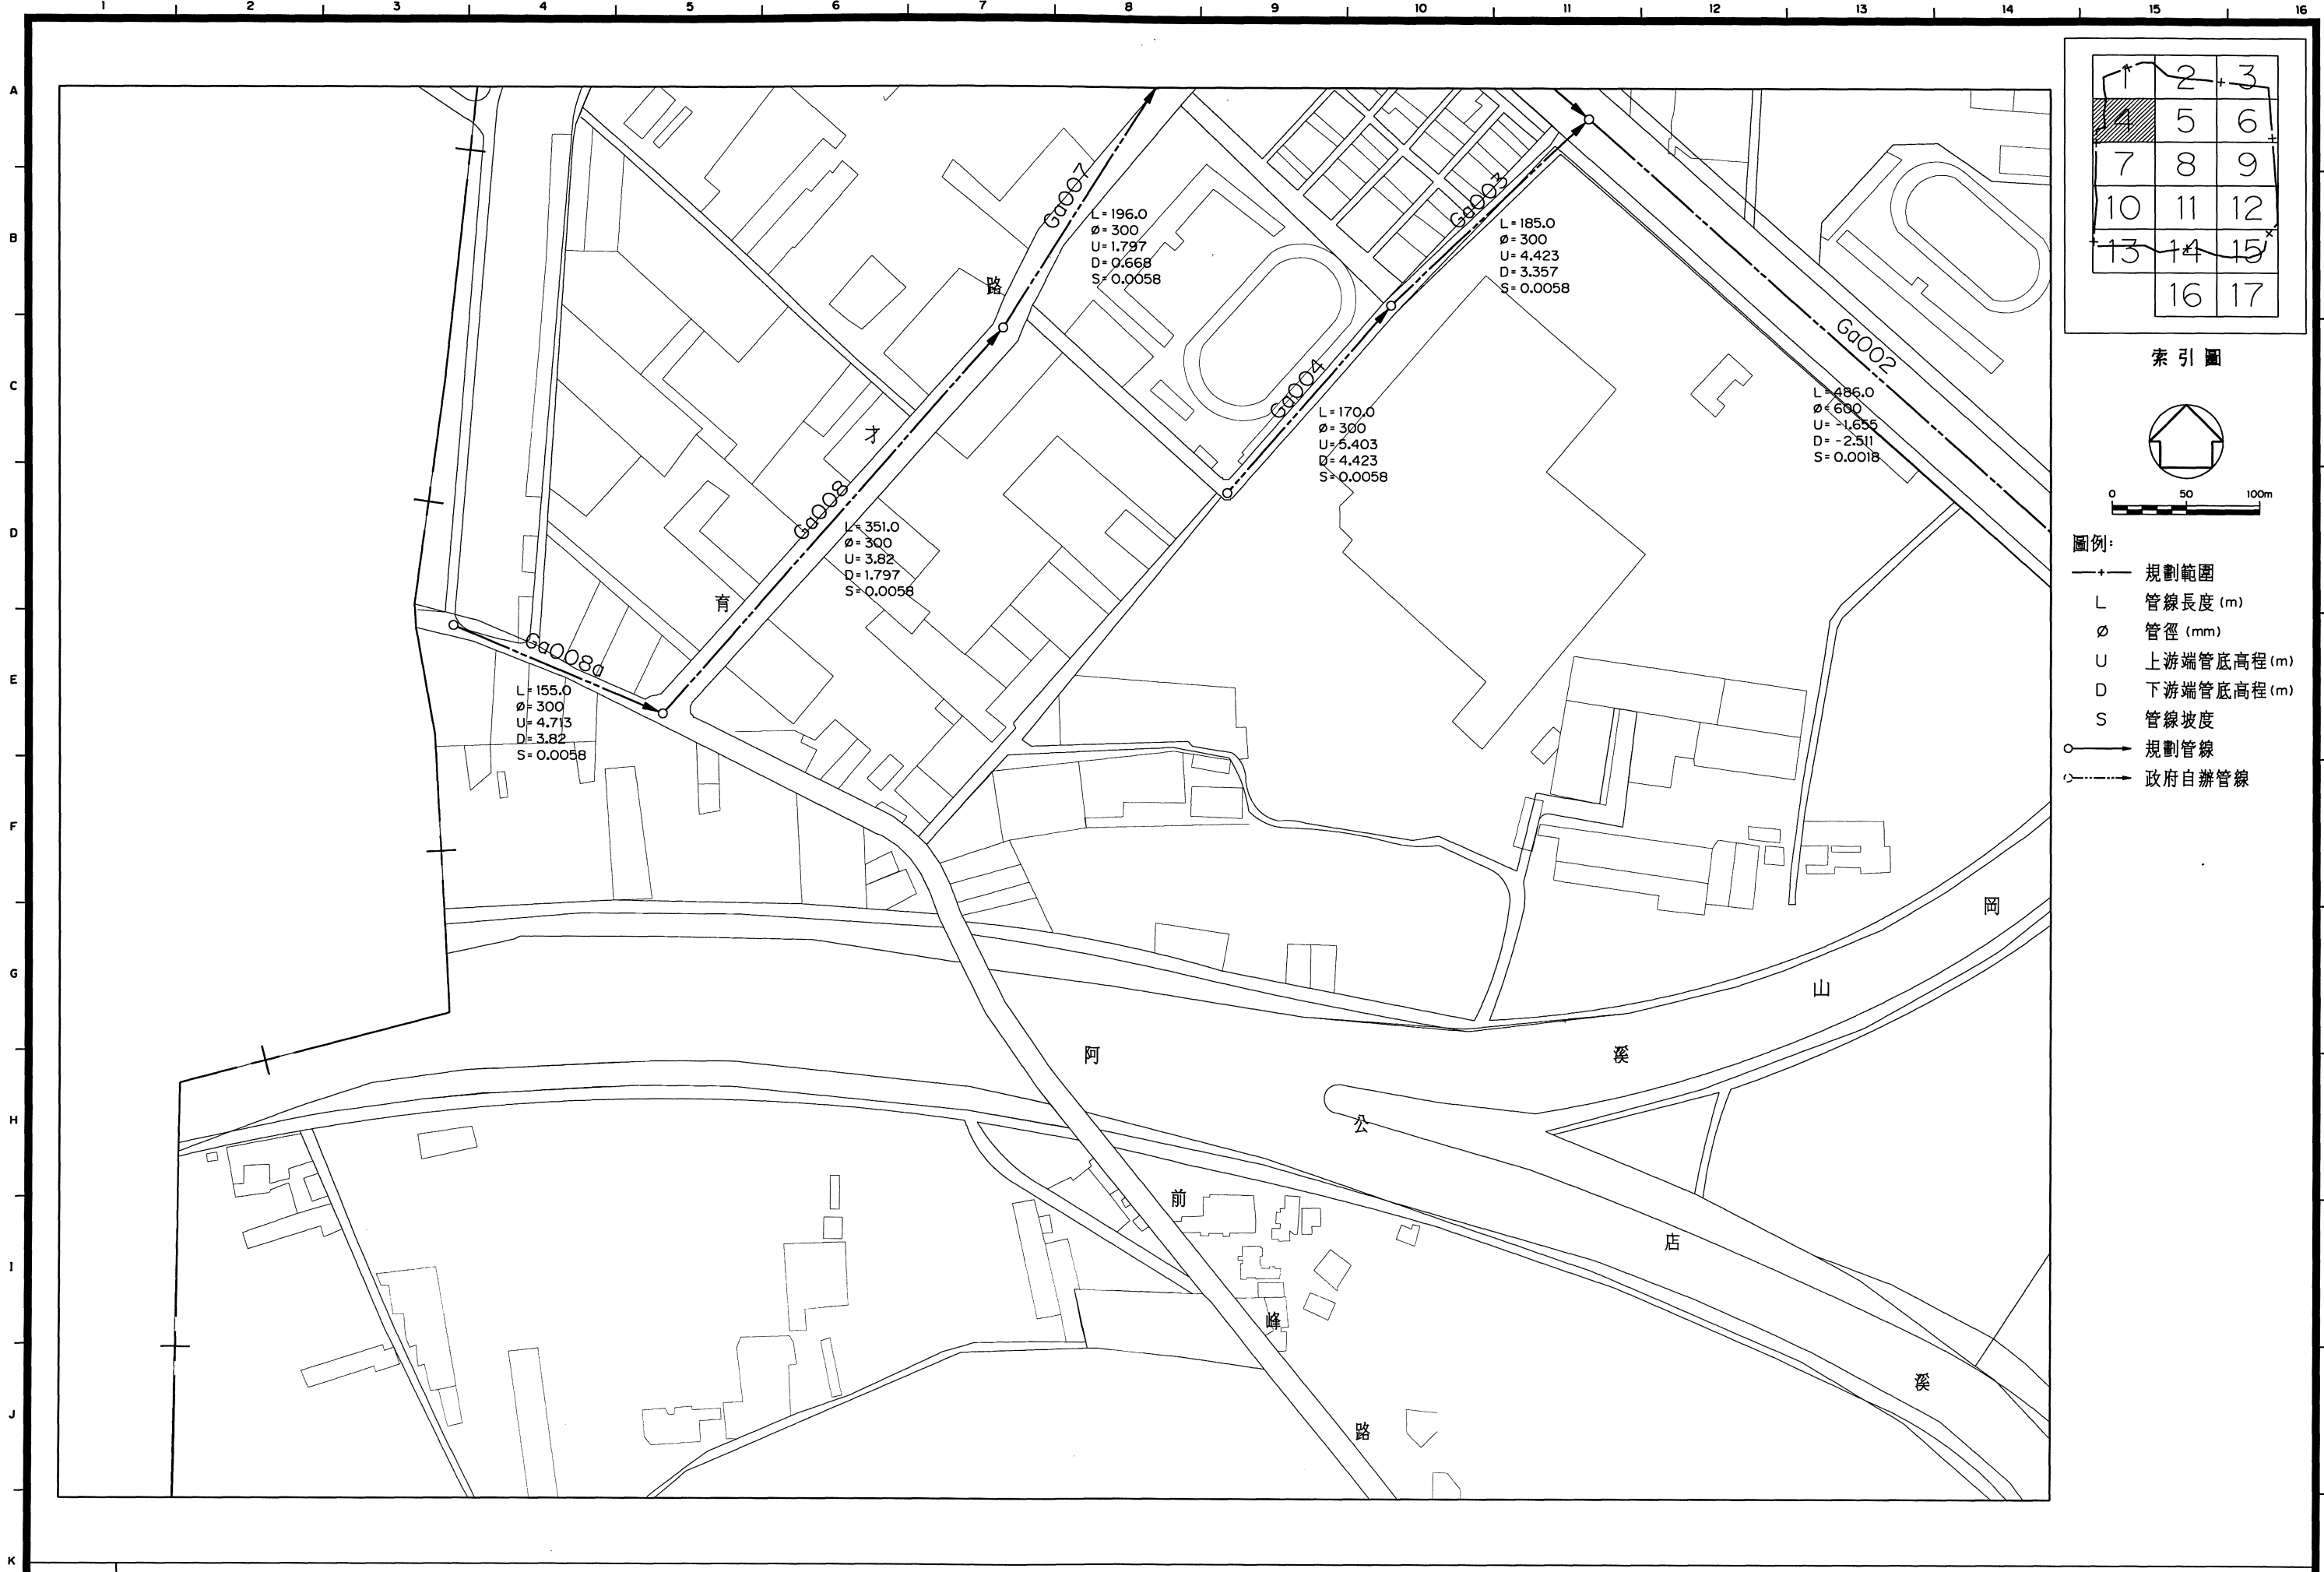

- 索引圖
- 圖例:
- +— 規劃範圍
 - L 管線長度 (m)
 - Ø 管徑 (mm)
 - U 上游端管底高程 (m)
 - D 下游端管底高程 (m)
 - S 管線坡度
 - 規劃管線
 - - 政府自辦管線

圖 4.5-4 岡山地區污水下水道系統平面配置圖 (4/17)



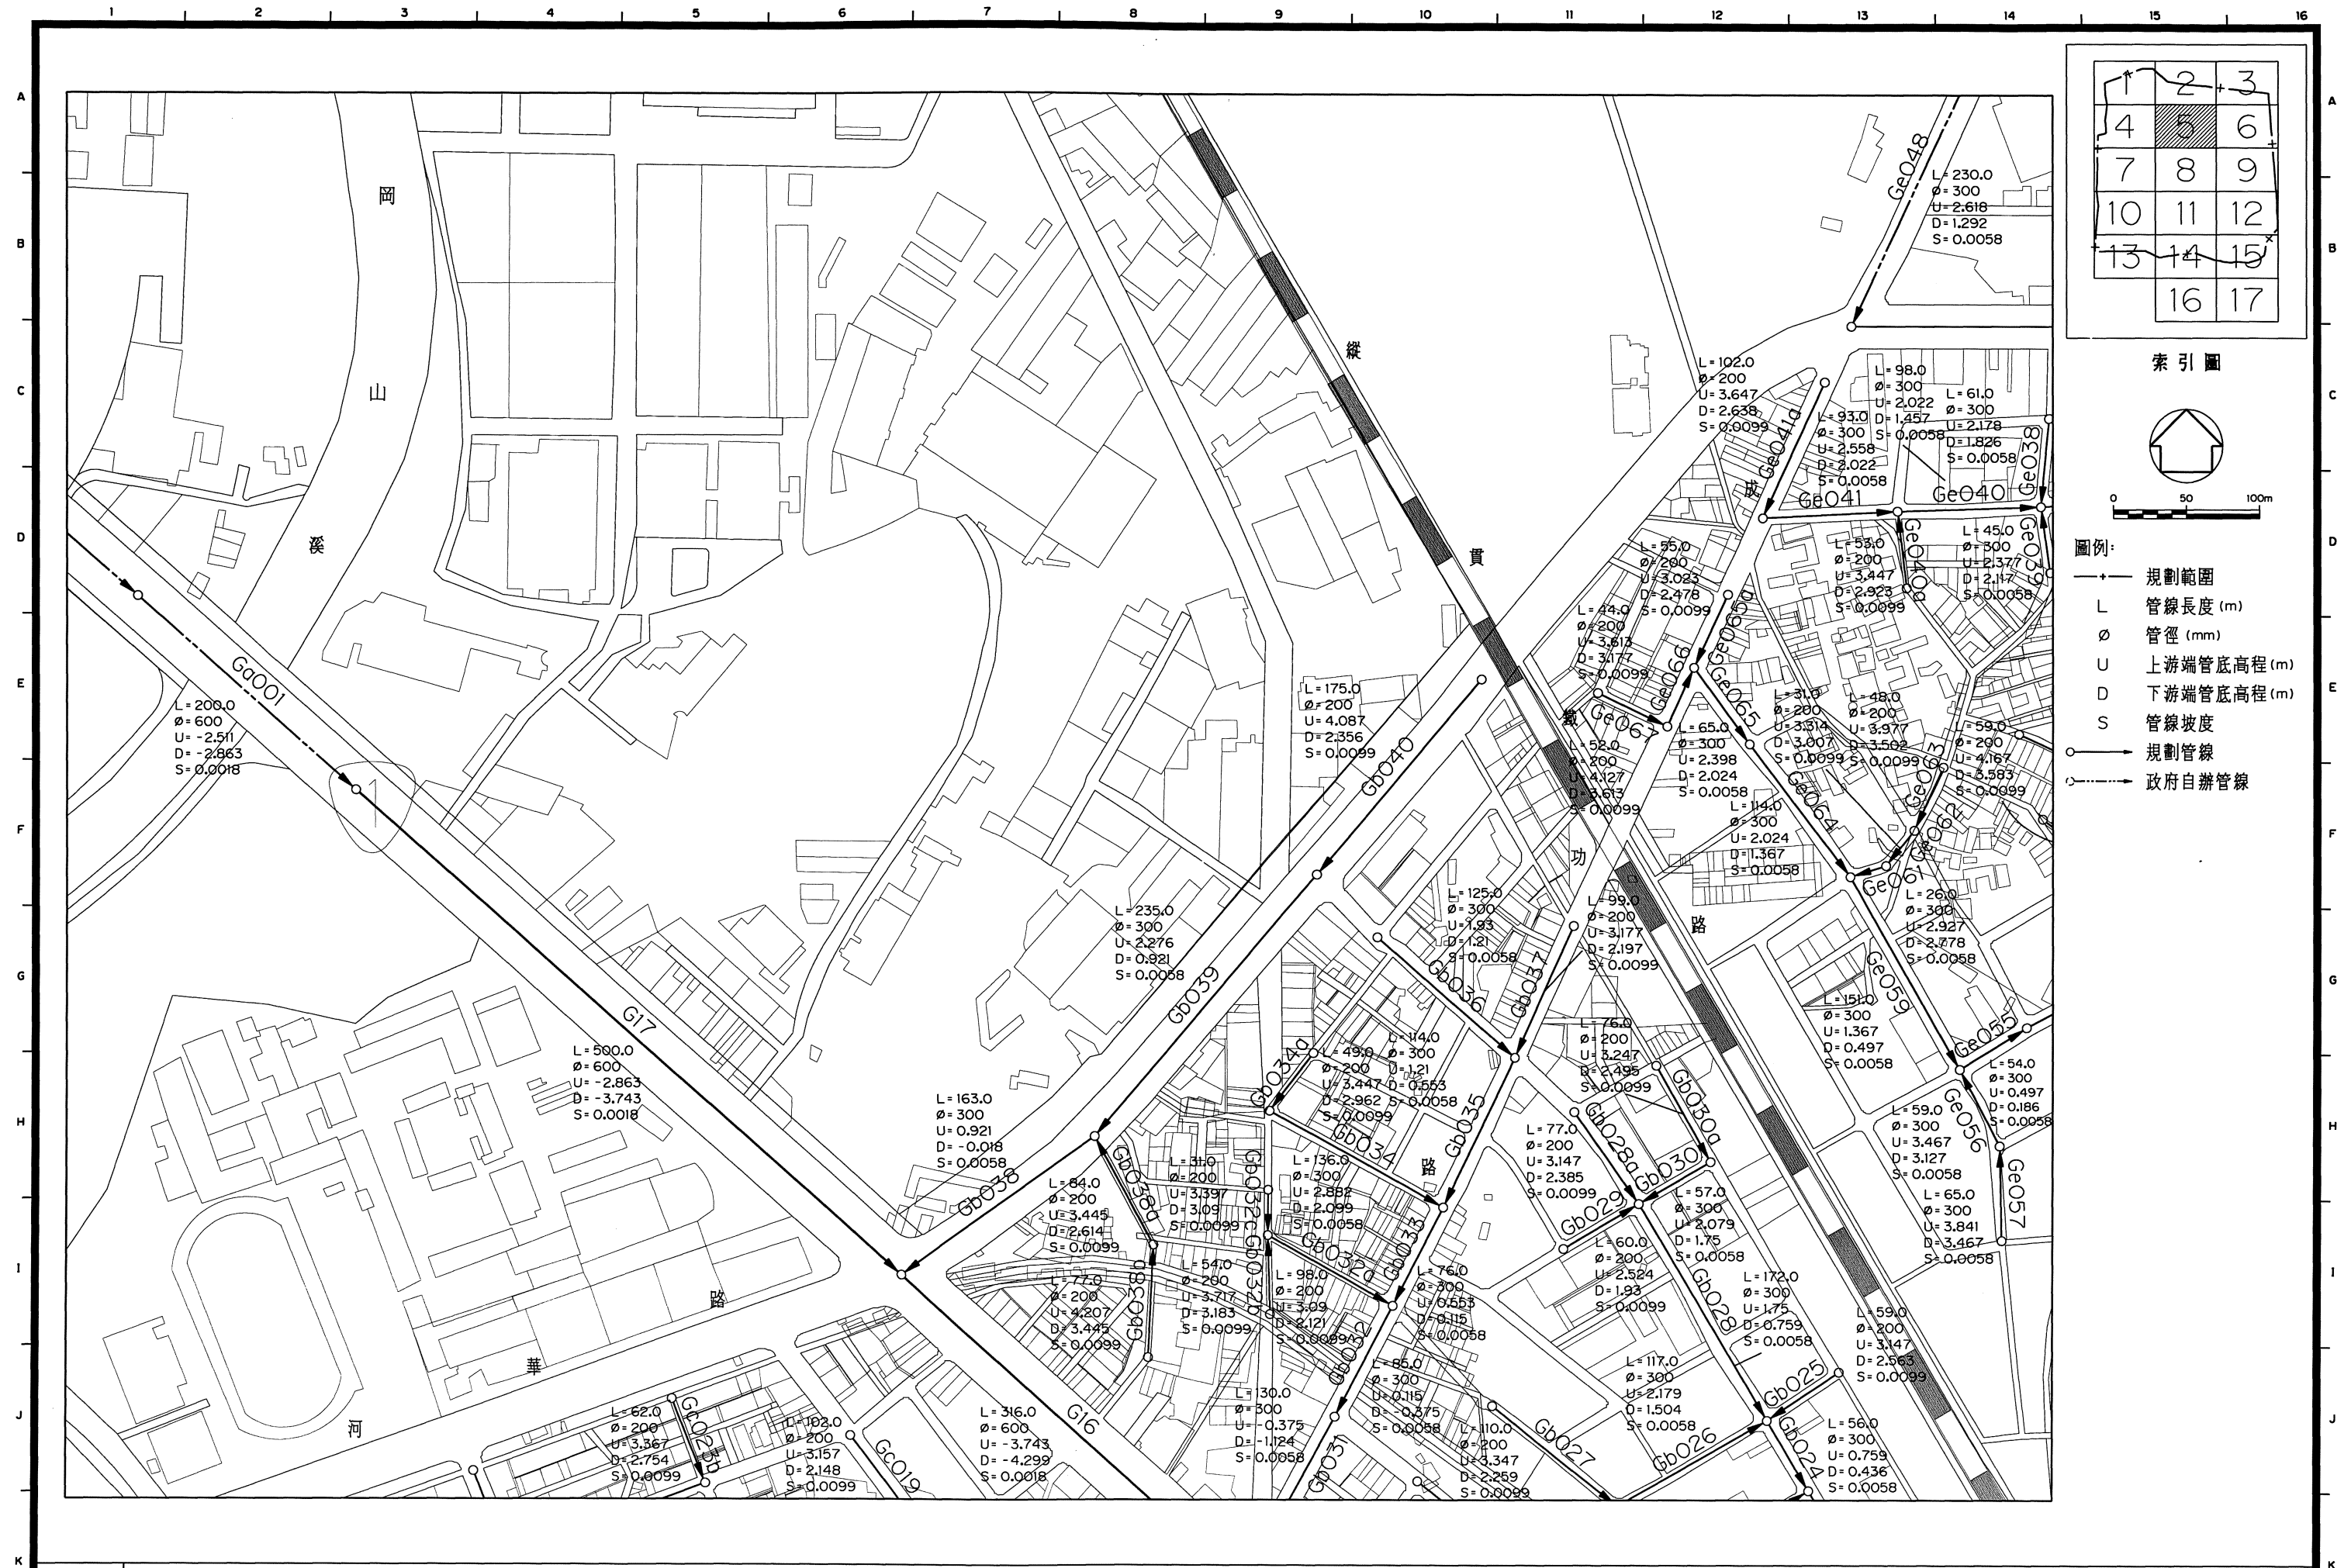


圖 4.5-4 岡山地區污水下水道系統平面配置圖(5/17)



圖 4.5-4 岡山地區污水下水道系統平面配置圖(6/17)






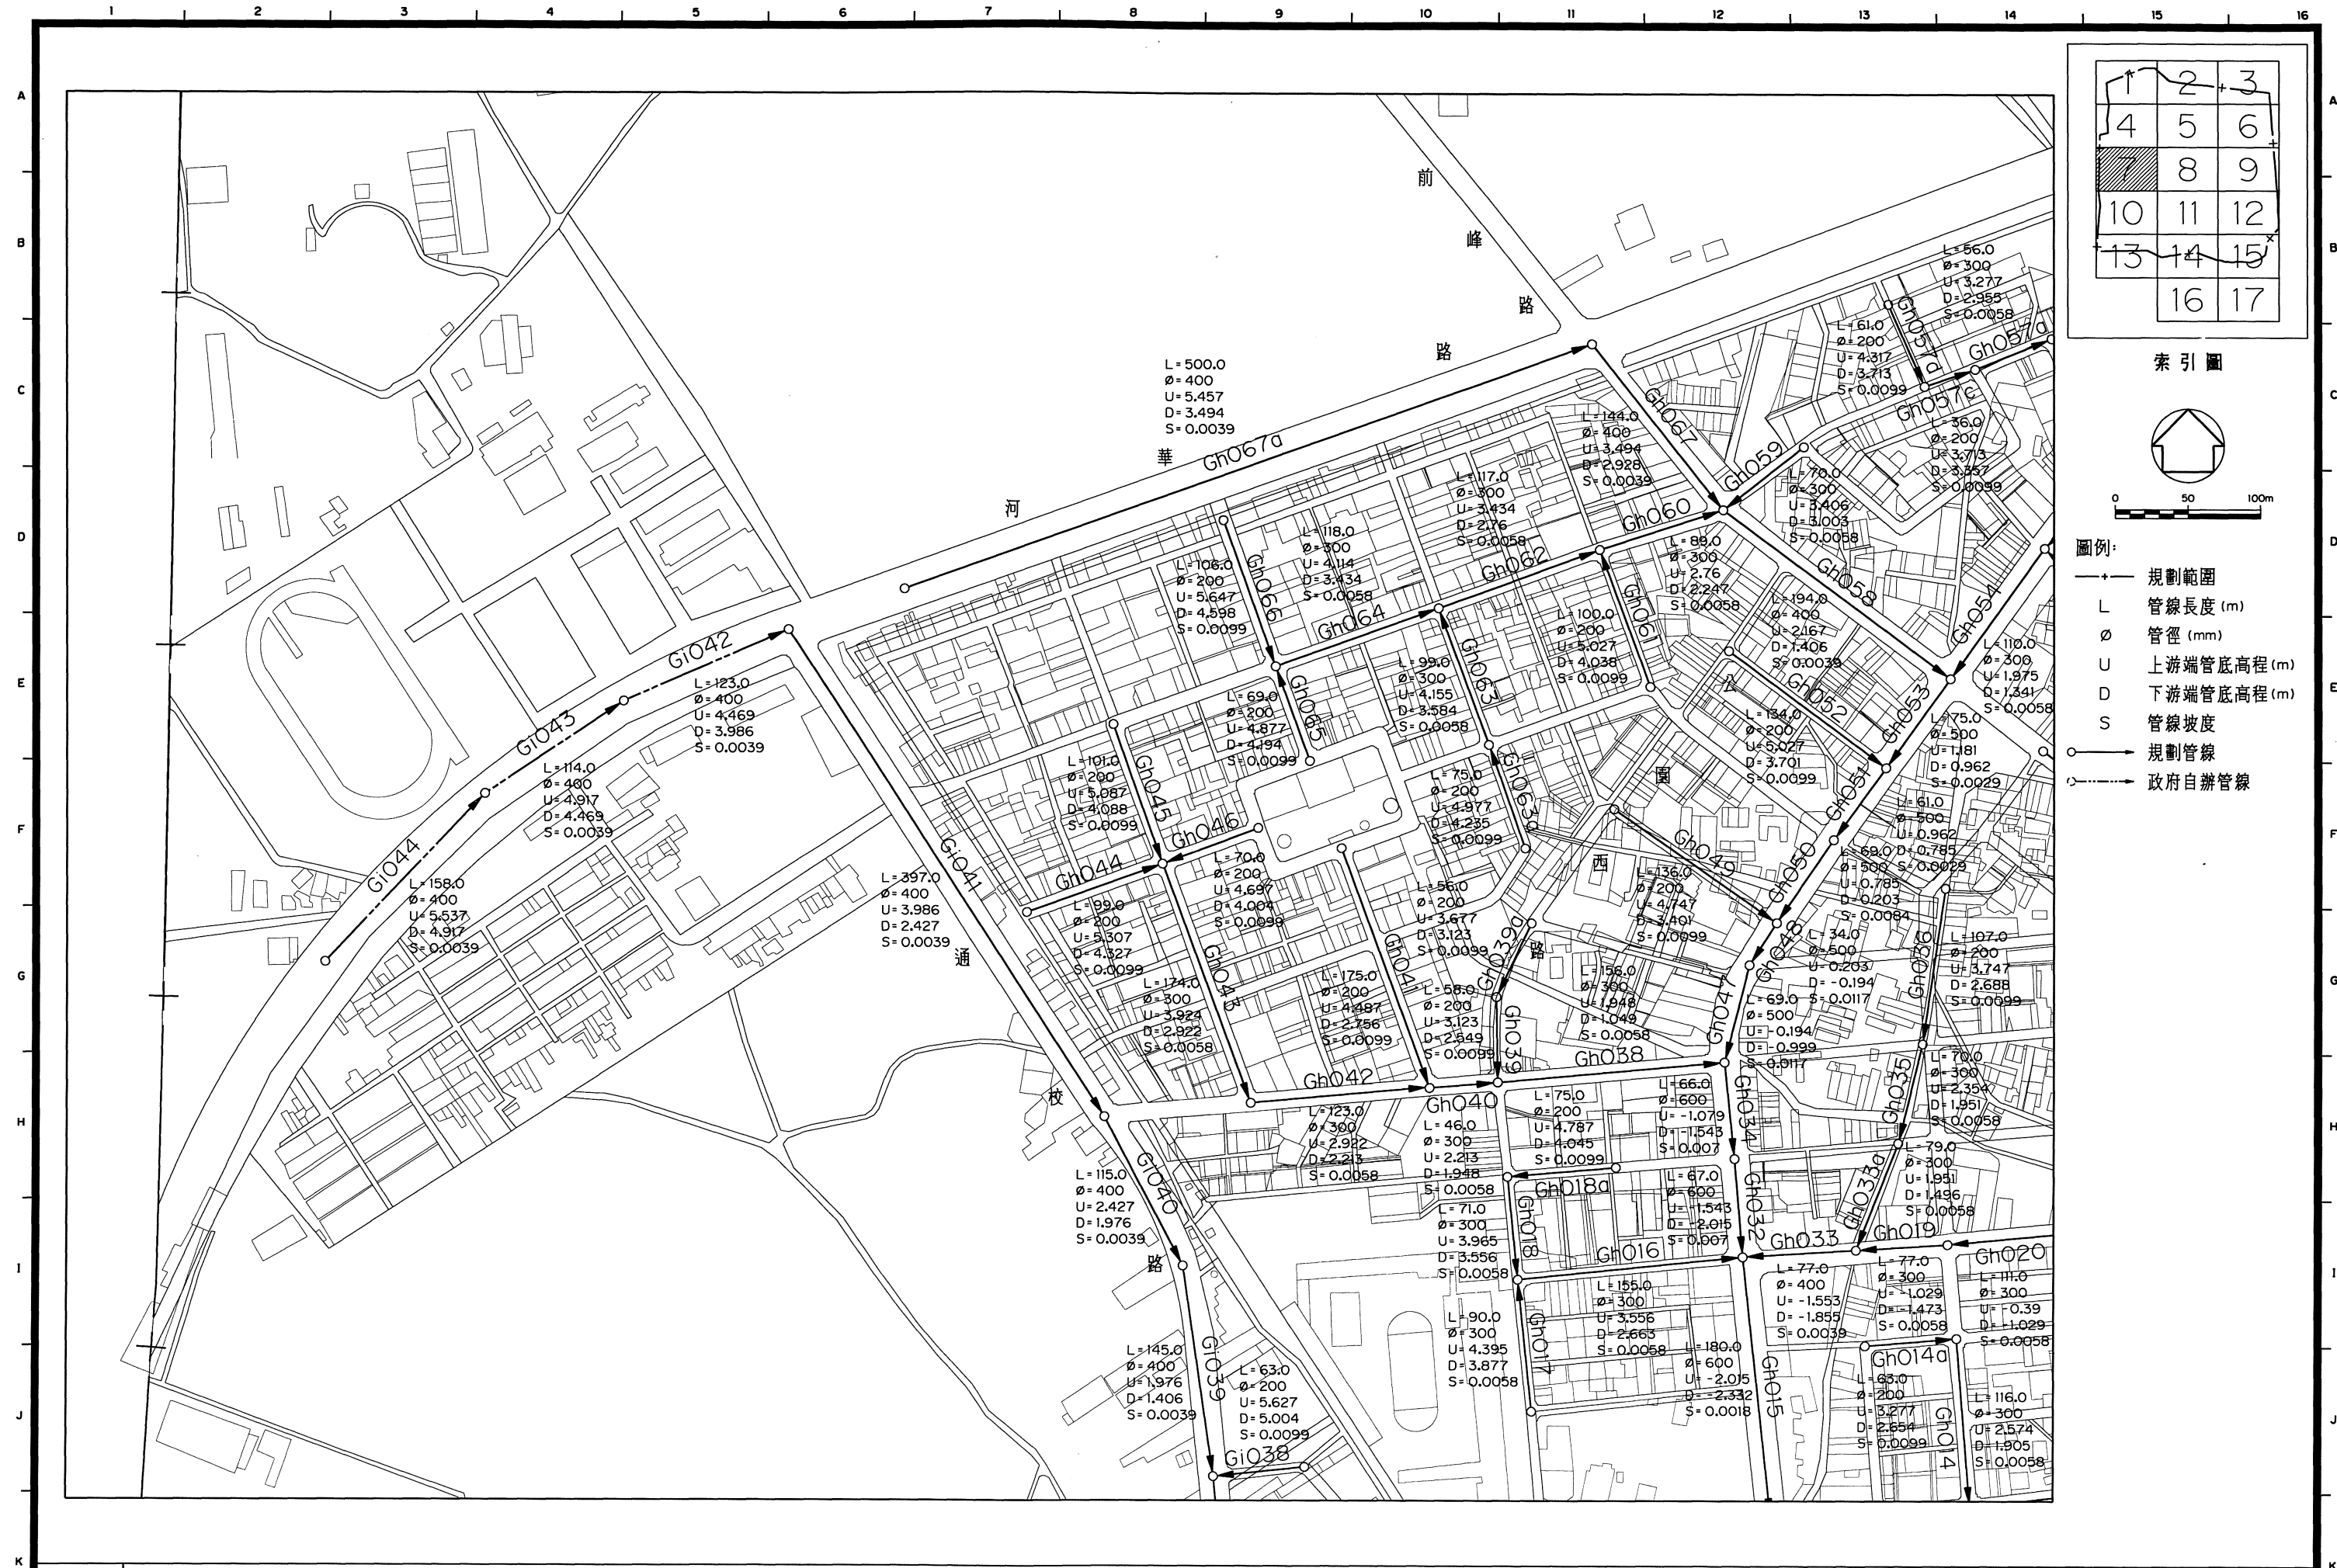


圖 4.5-4 岡山地區污水下水道系統平面配置圖(7/17)

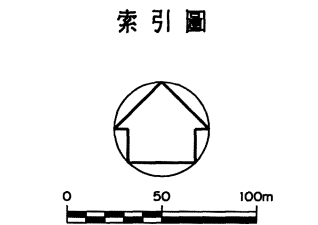
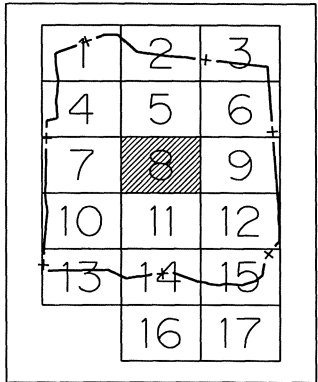


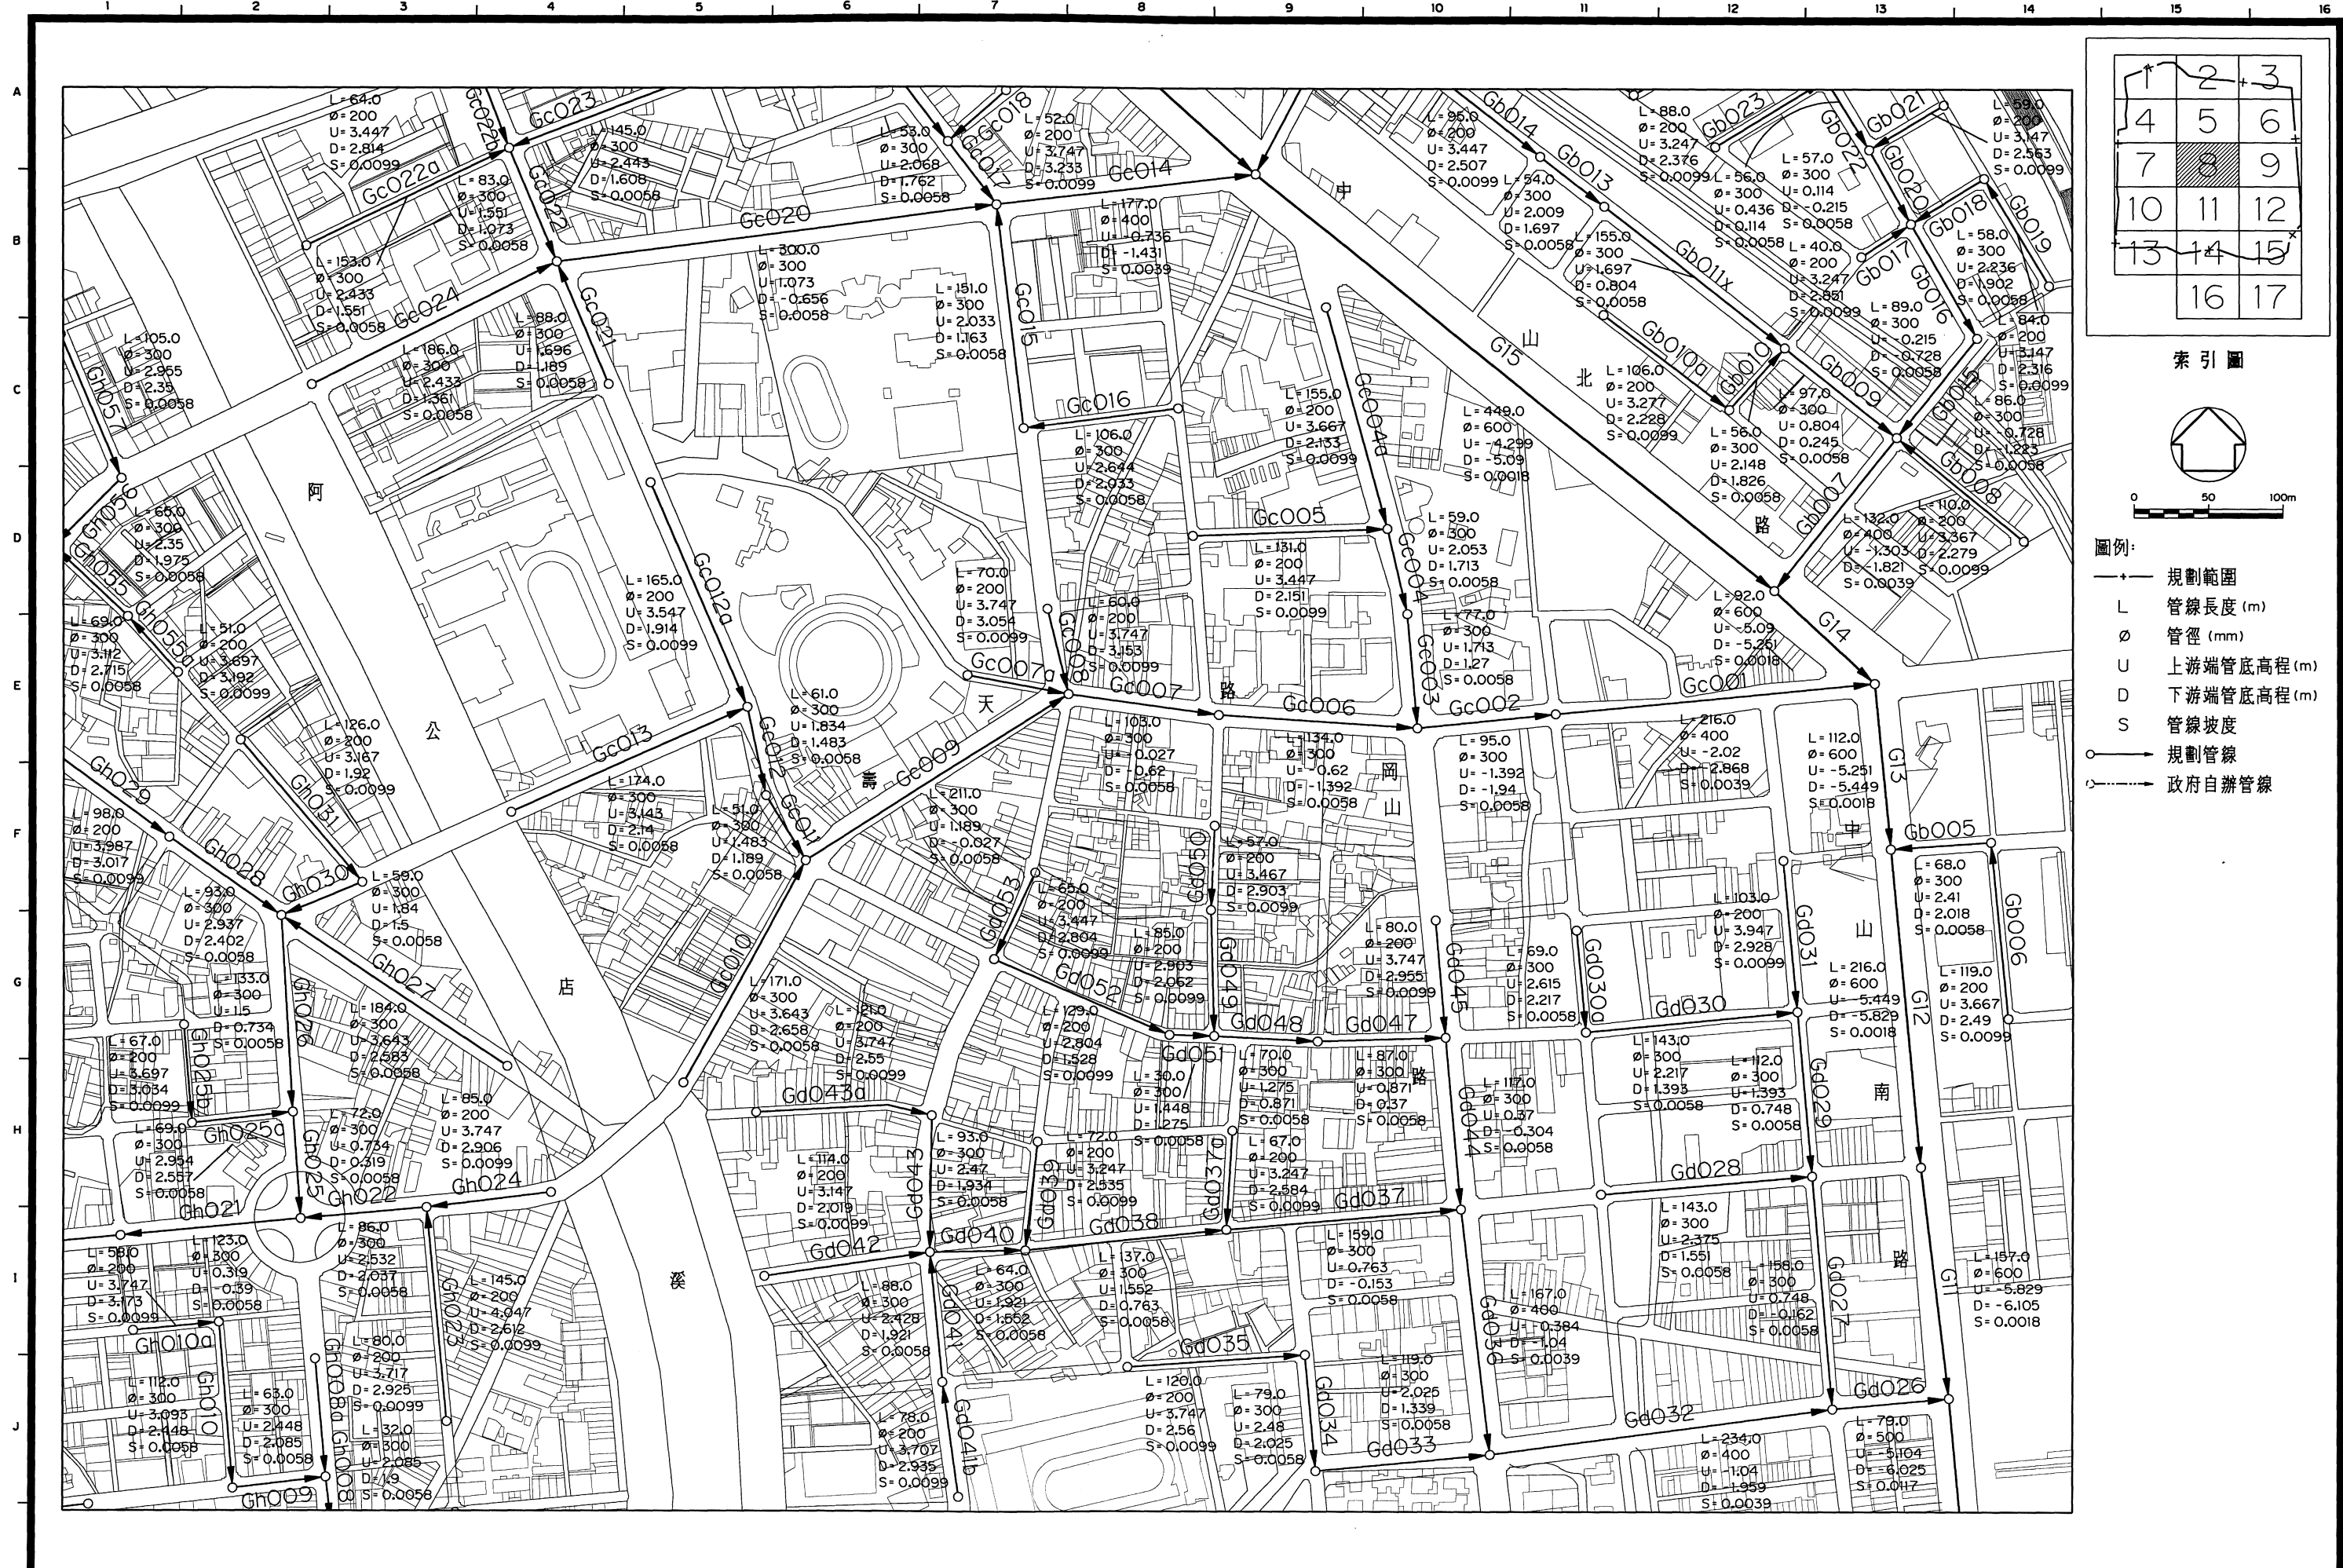


- 圖例:
- 規劃範圍
 - L 管線長度 (m)
 - Ø 管徑 (mm)
 - U 上游端管底高程 (m)
 - D 下游端管底高程 (m)
 - S 管線坡度
 - 規劃管線
 - 政府自辦管線

圖 4.5-4 岡山地區污水下水道系統平面配置圖 (8/17)



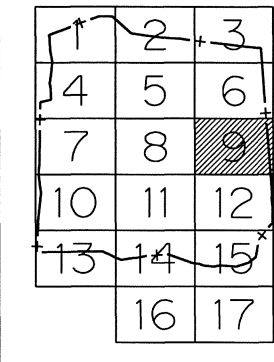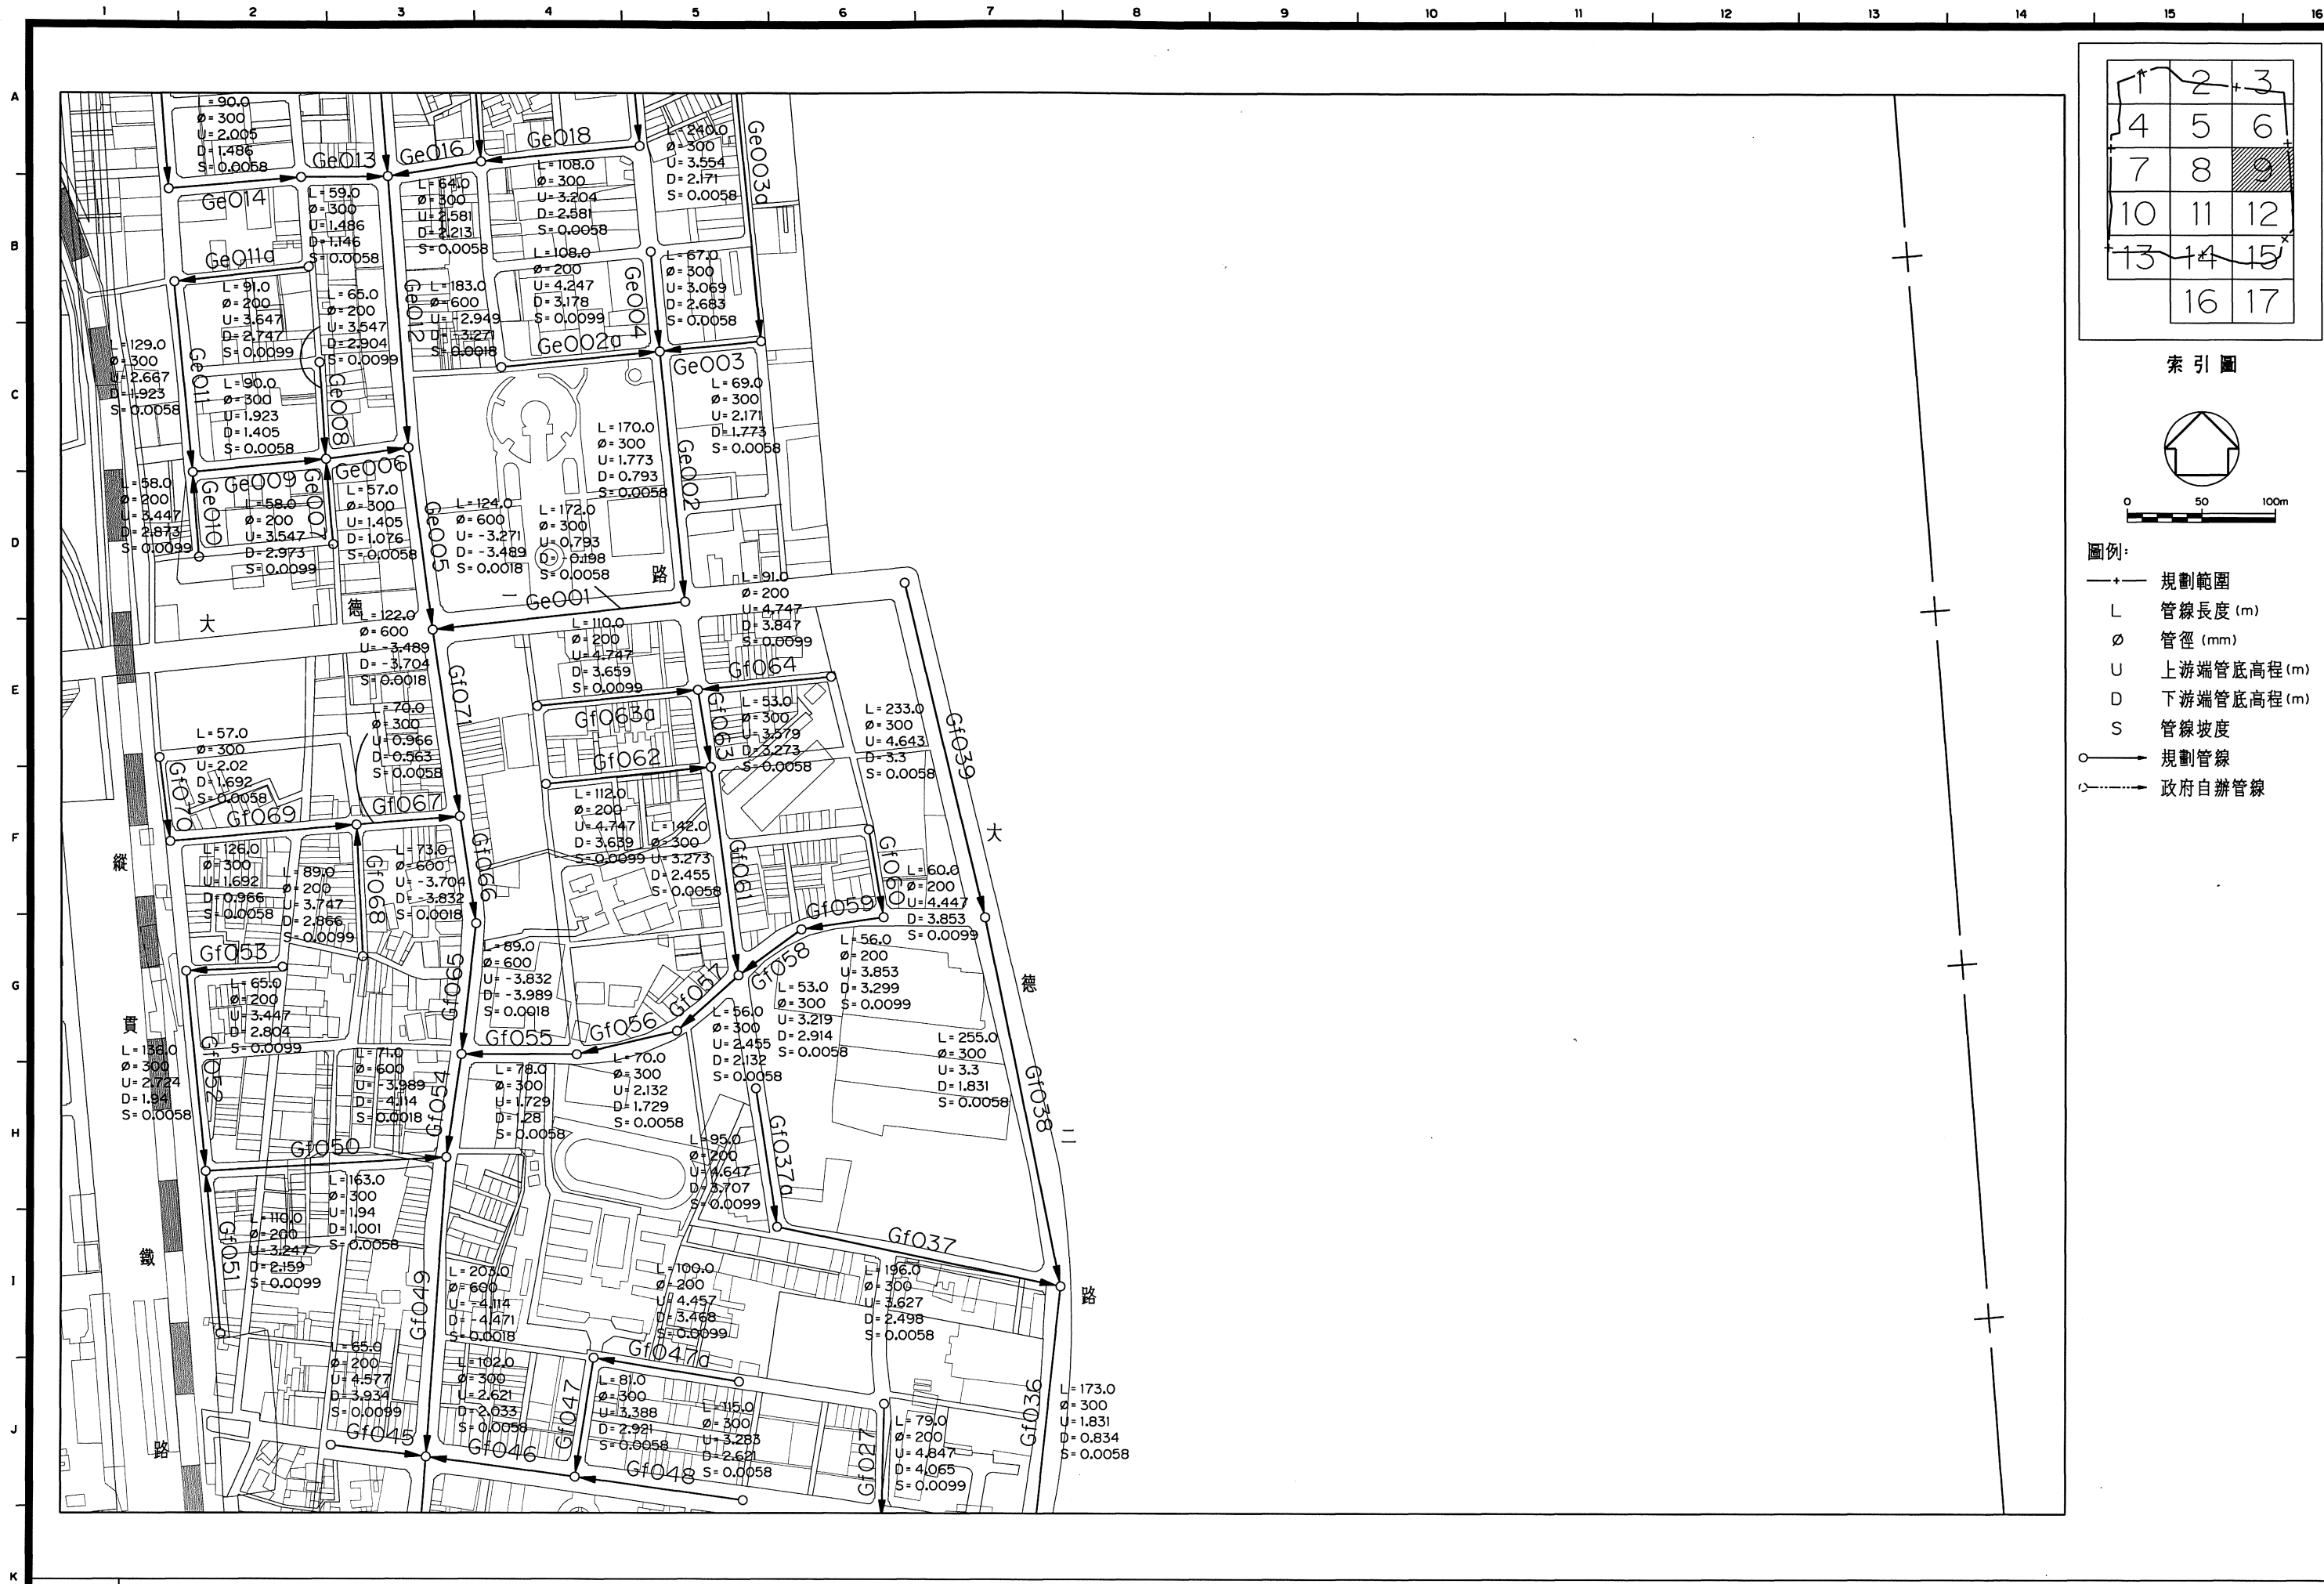

索引圖

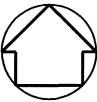

- 圖例:
- +— 規劃範圍
 - L 管線長度 (m)
 - Ø 管徑 (mm)
 - U 上游端管底高程 (m)
 - D 下游端管底高程 (m)
 - S 管線坡度
 - 規劃管線
 - 政府自辦管線

圖 4.5-4 岡山地區污水下水道系統平面配置圖 (9/17)





圖 4.5-4 岡山地區污水下水道系統平面配置圖(10/17)



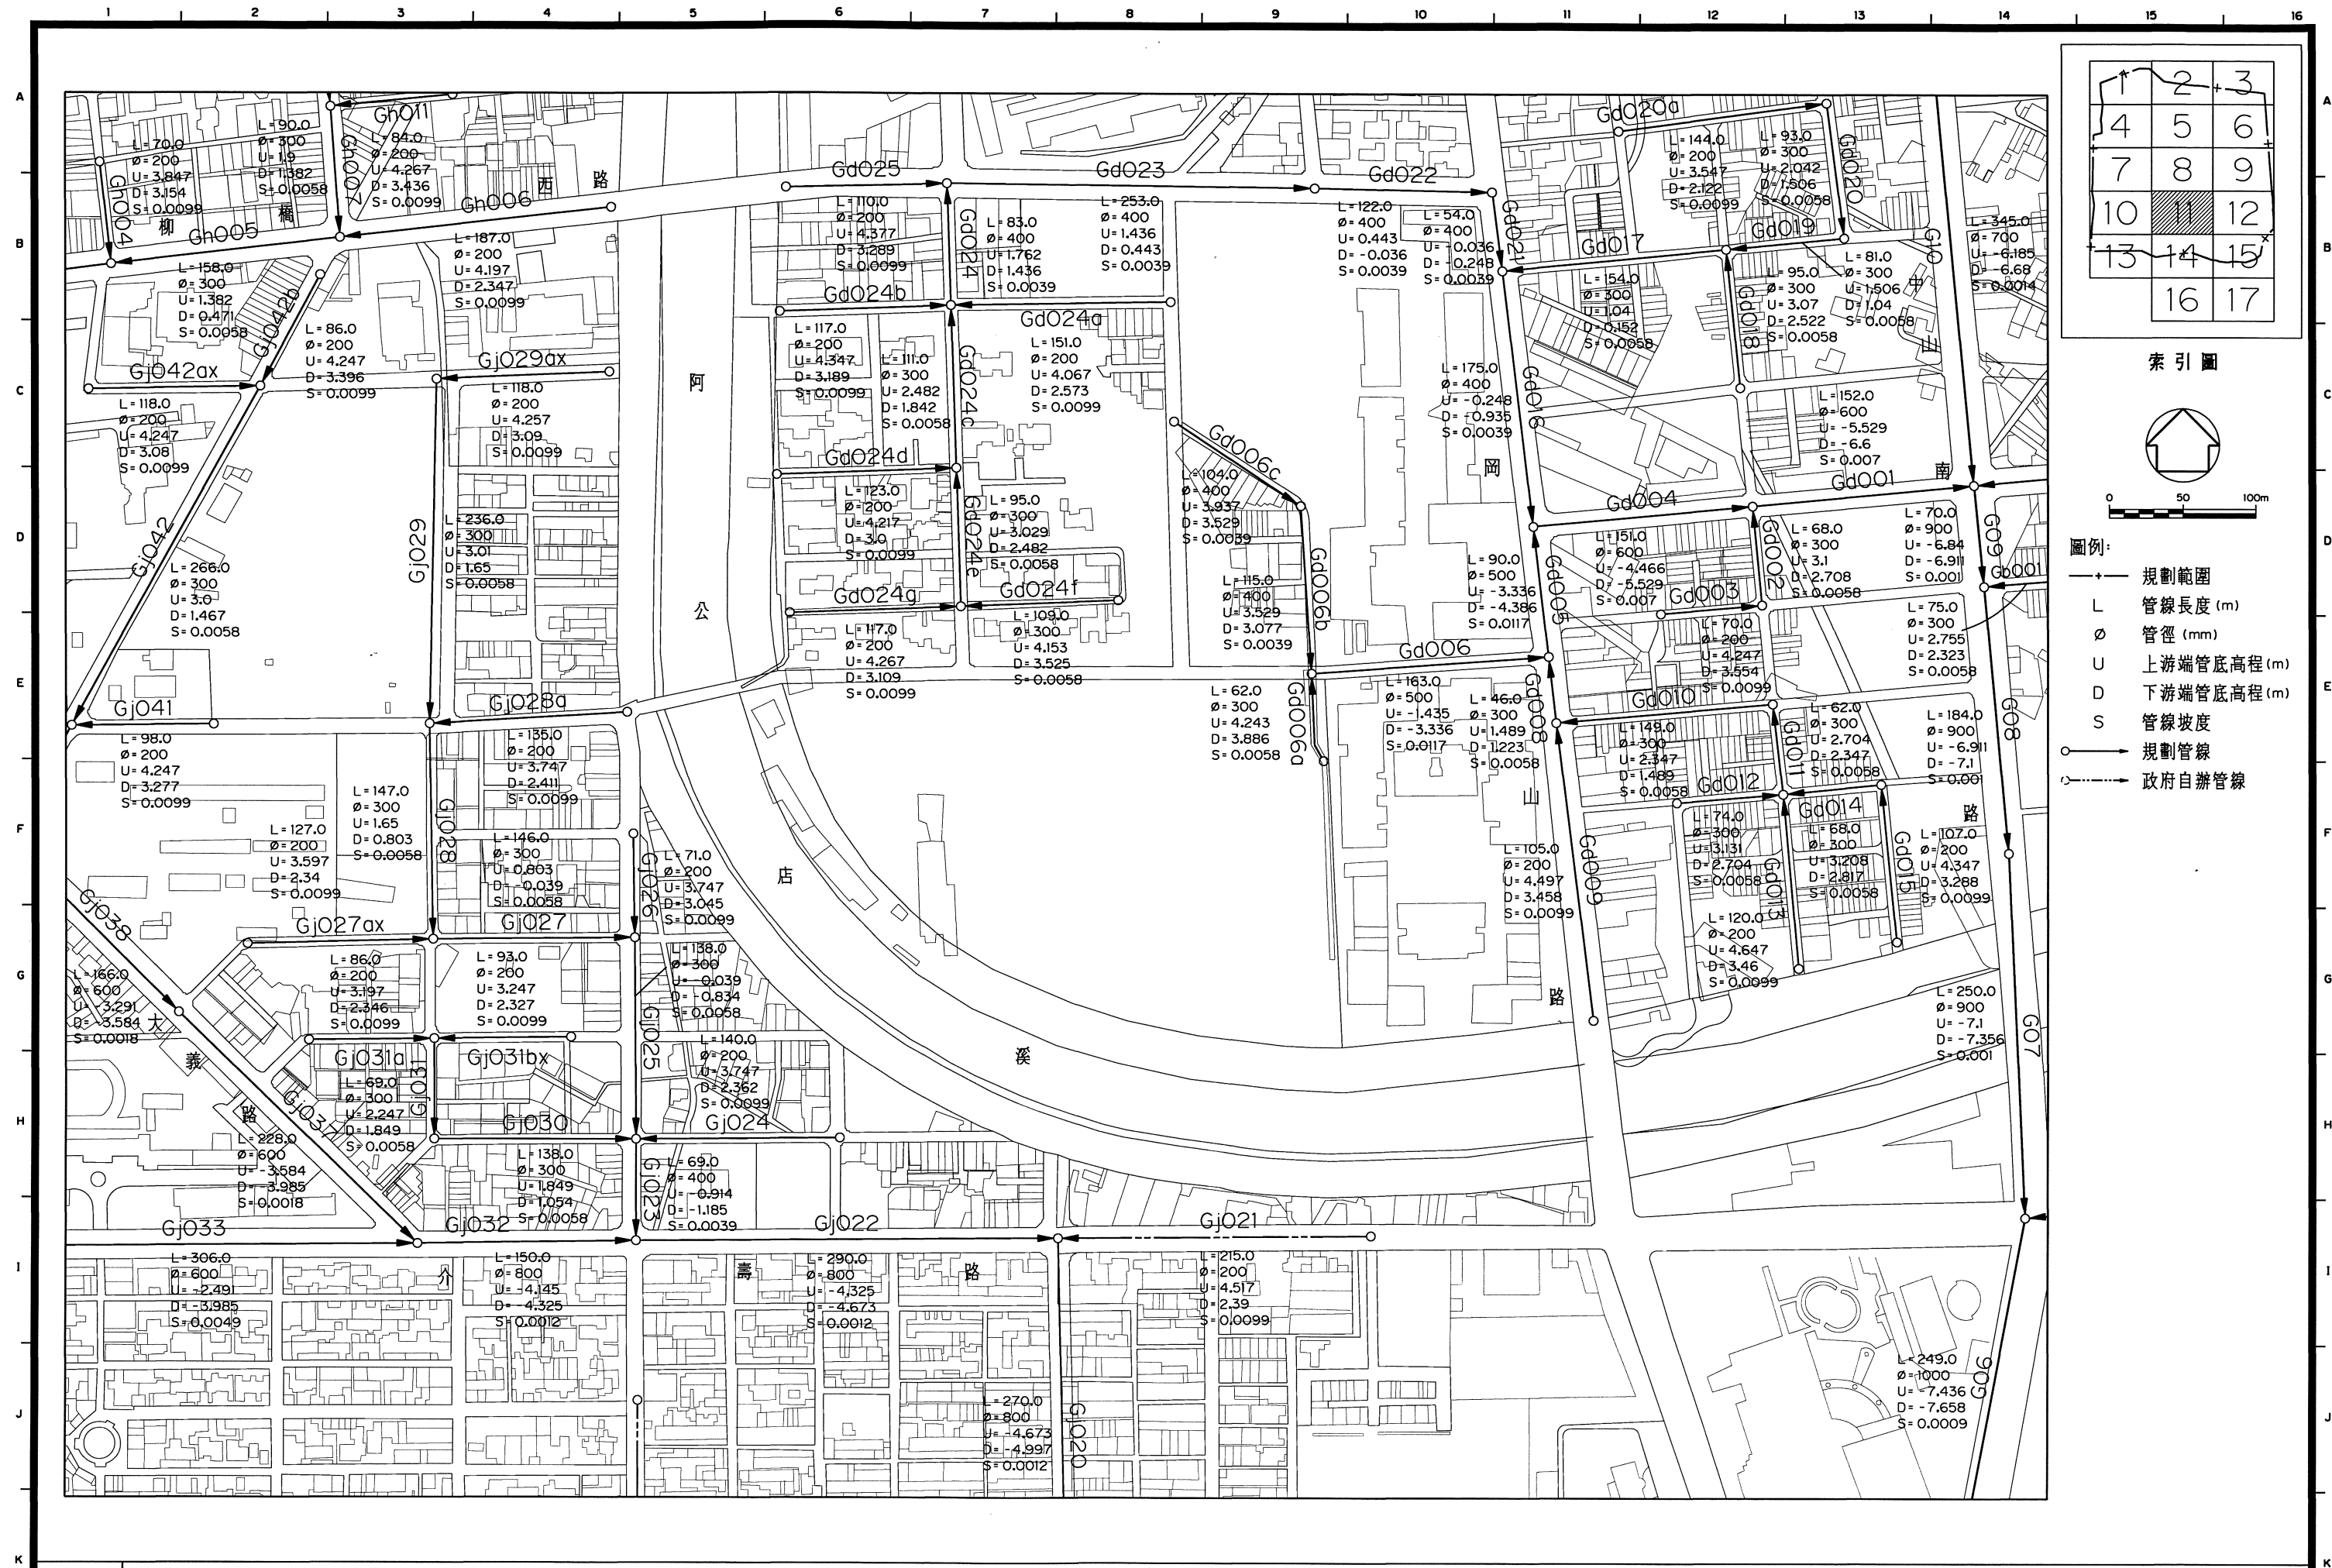


圖4.5-4 岡山地區污水下水道系統平面配置圖(11/17)



圖 4.5-4 岡山地區污水下水道系統平面配置圖(12/17)










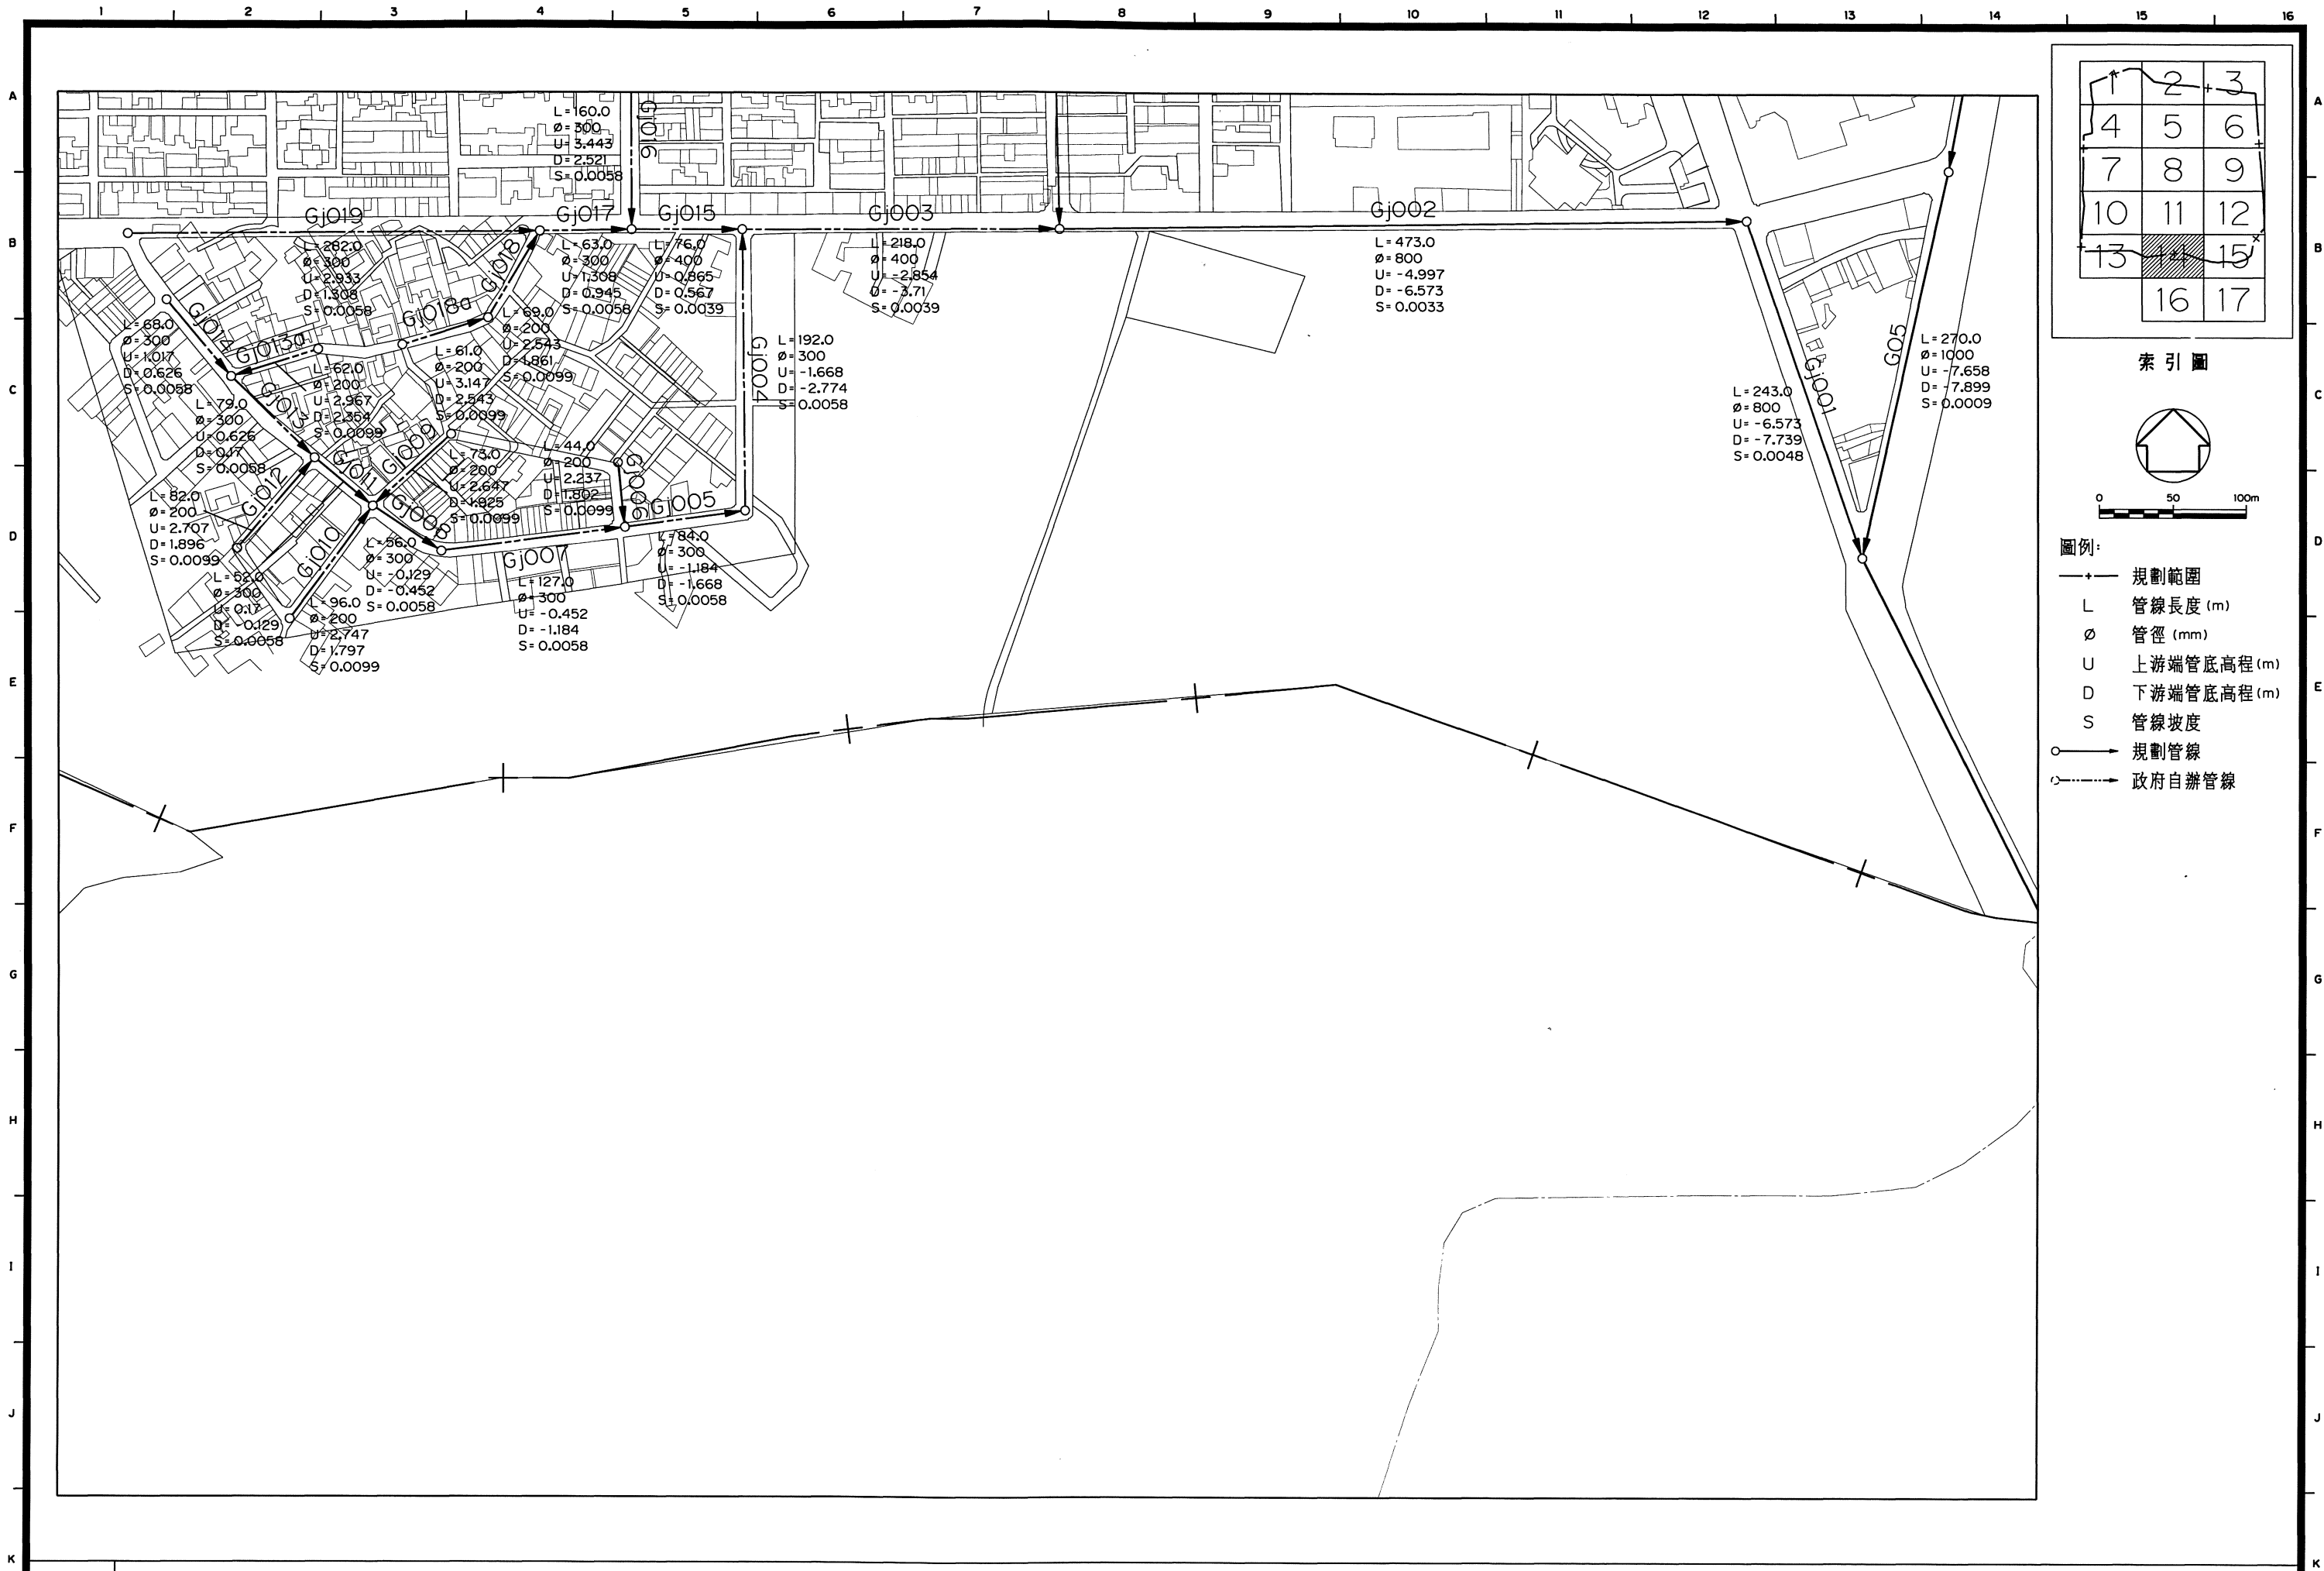


圖 4.5-4 岡山地區污水下水道系統平面配置圖(14/17)

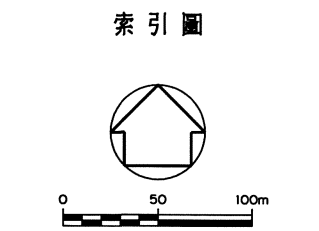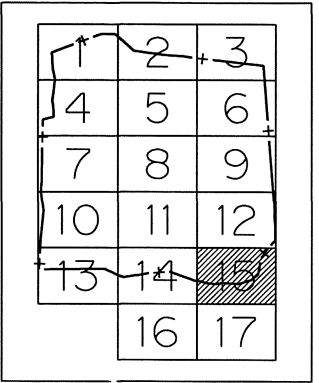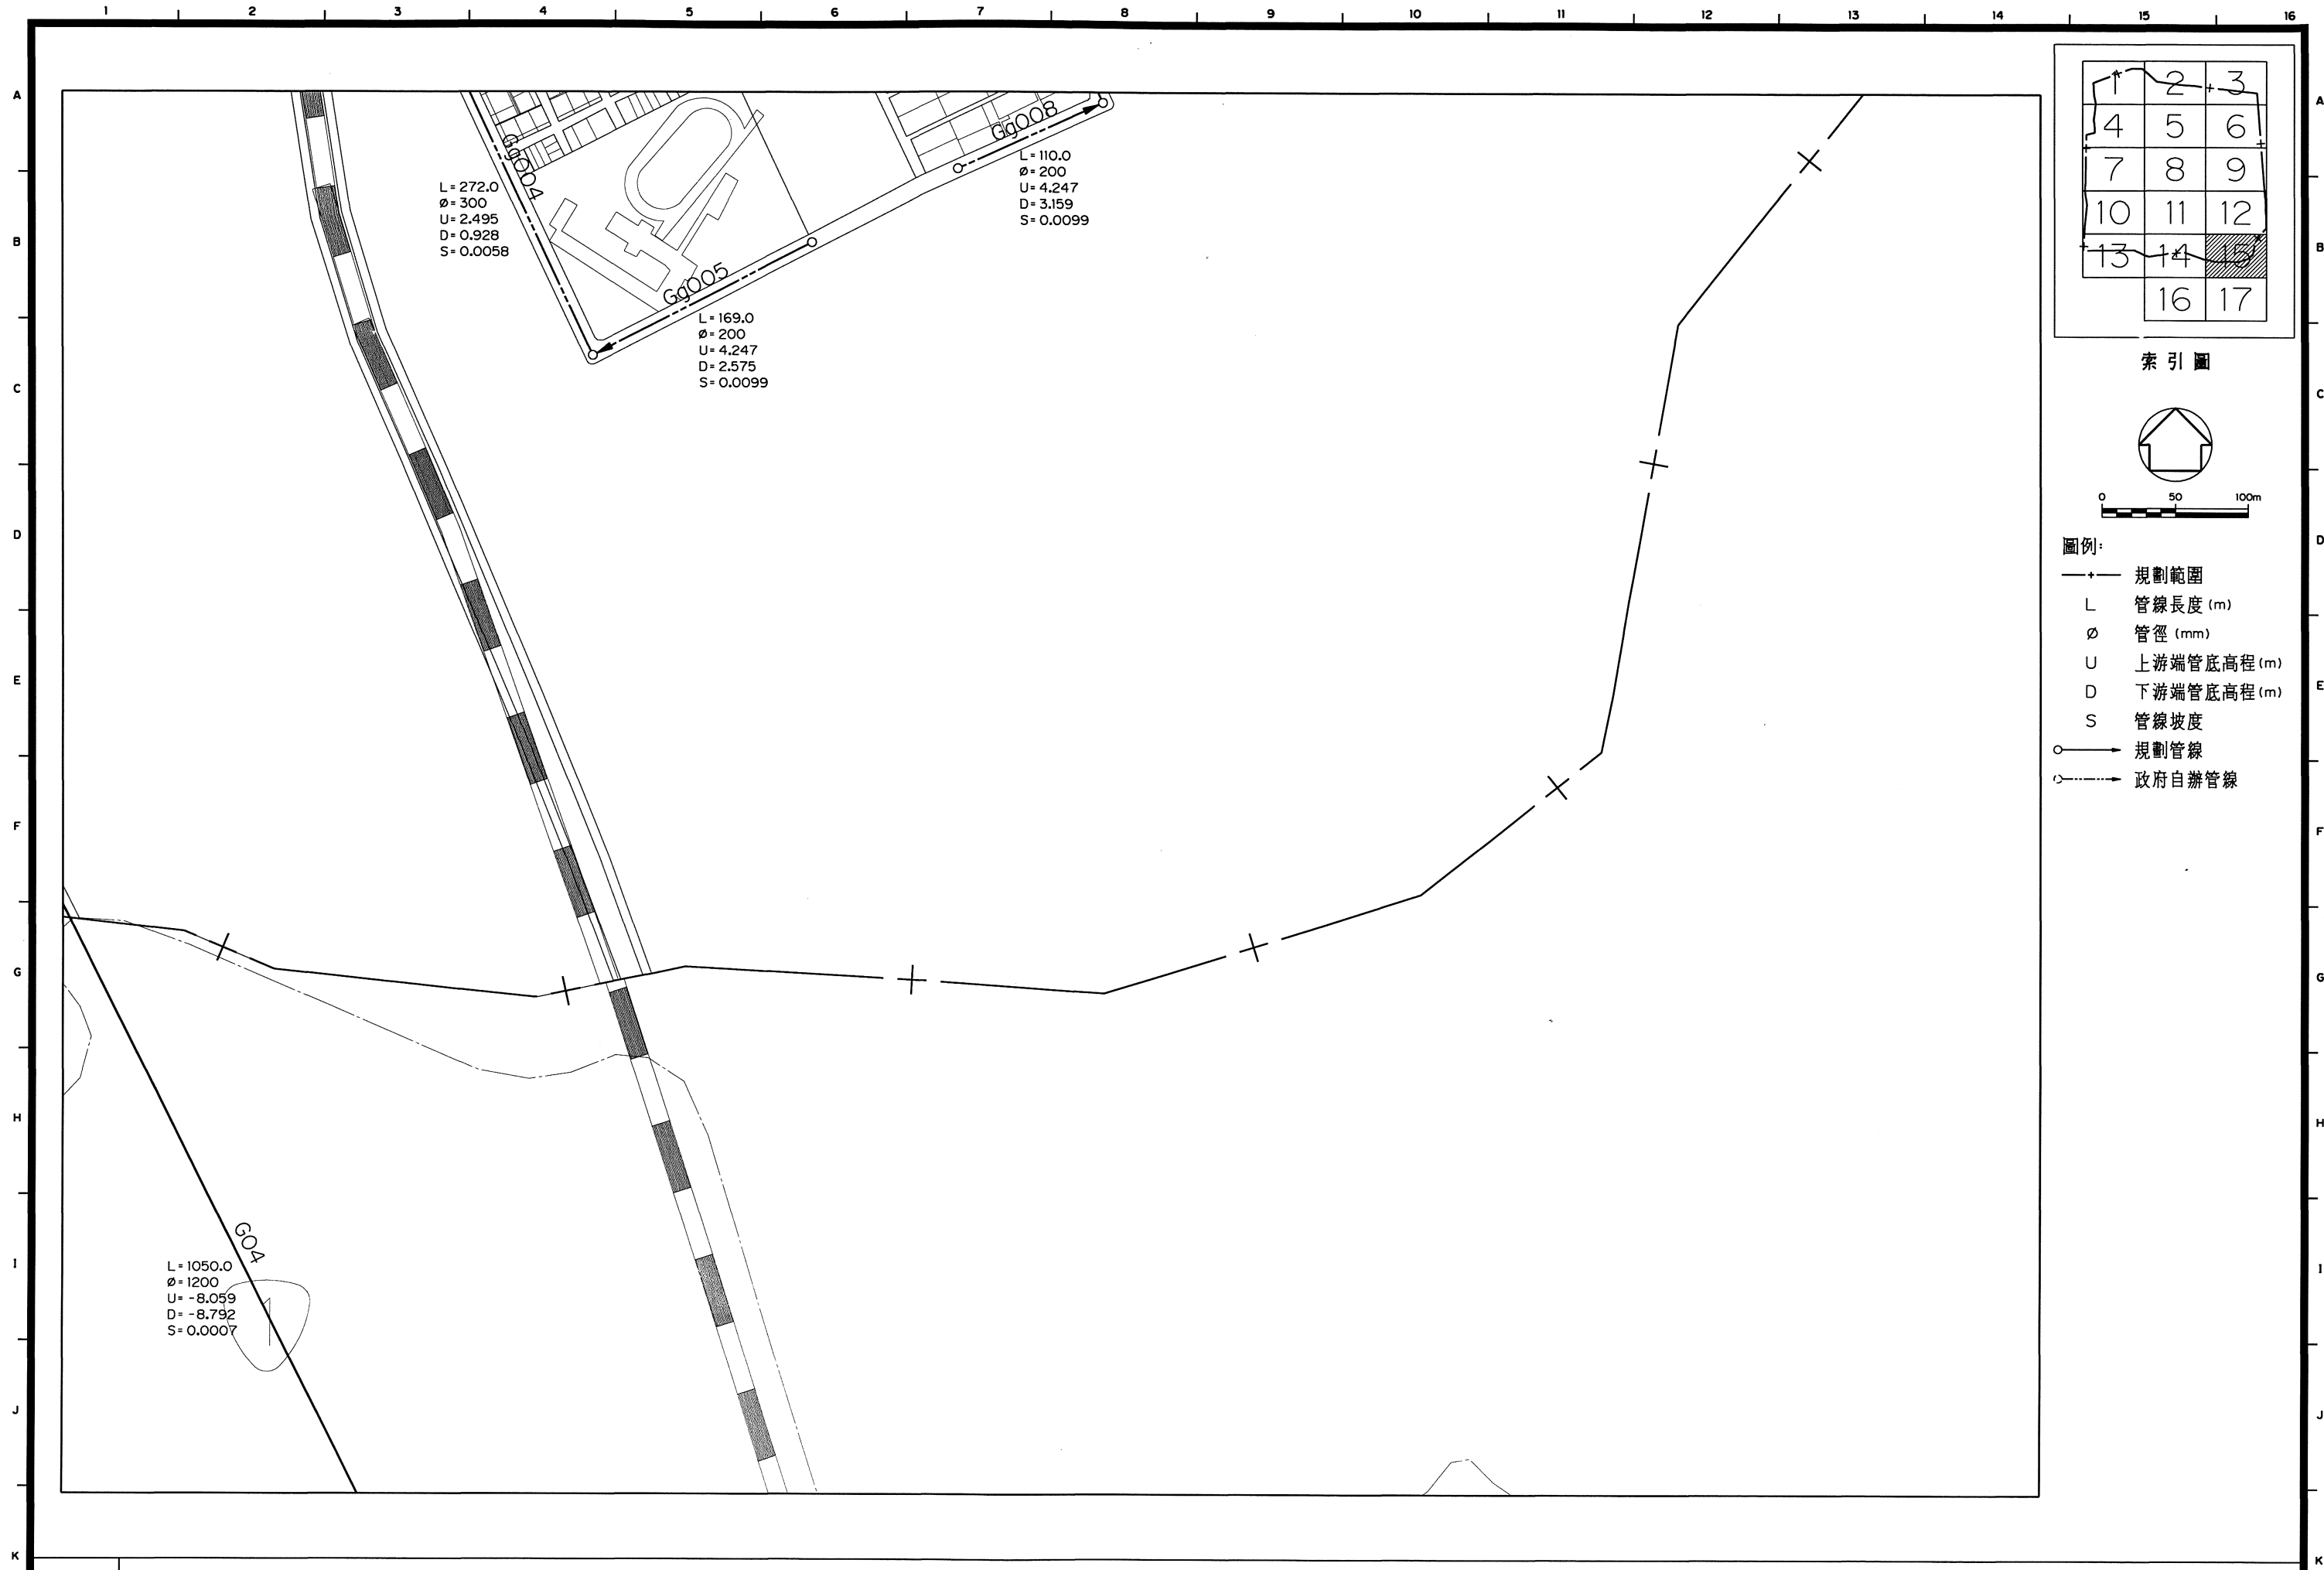


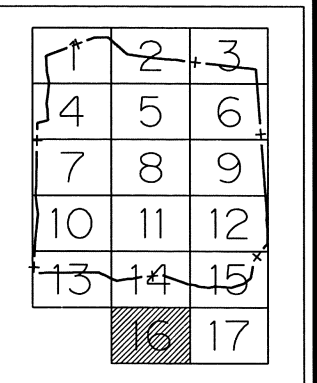

- 圖例:
- +— 規劃範圍
 - L 管線長度 (m)
 - Ø 管徑 (mm)
 - U 上游端管底高程 (m)
 - D 下游端管底高程 (m)
 - S 管線坡度
 - 規劃管線
 - - - 政府自辦管線

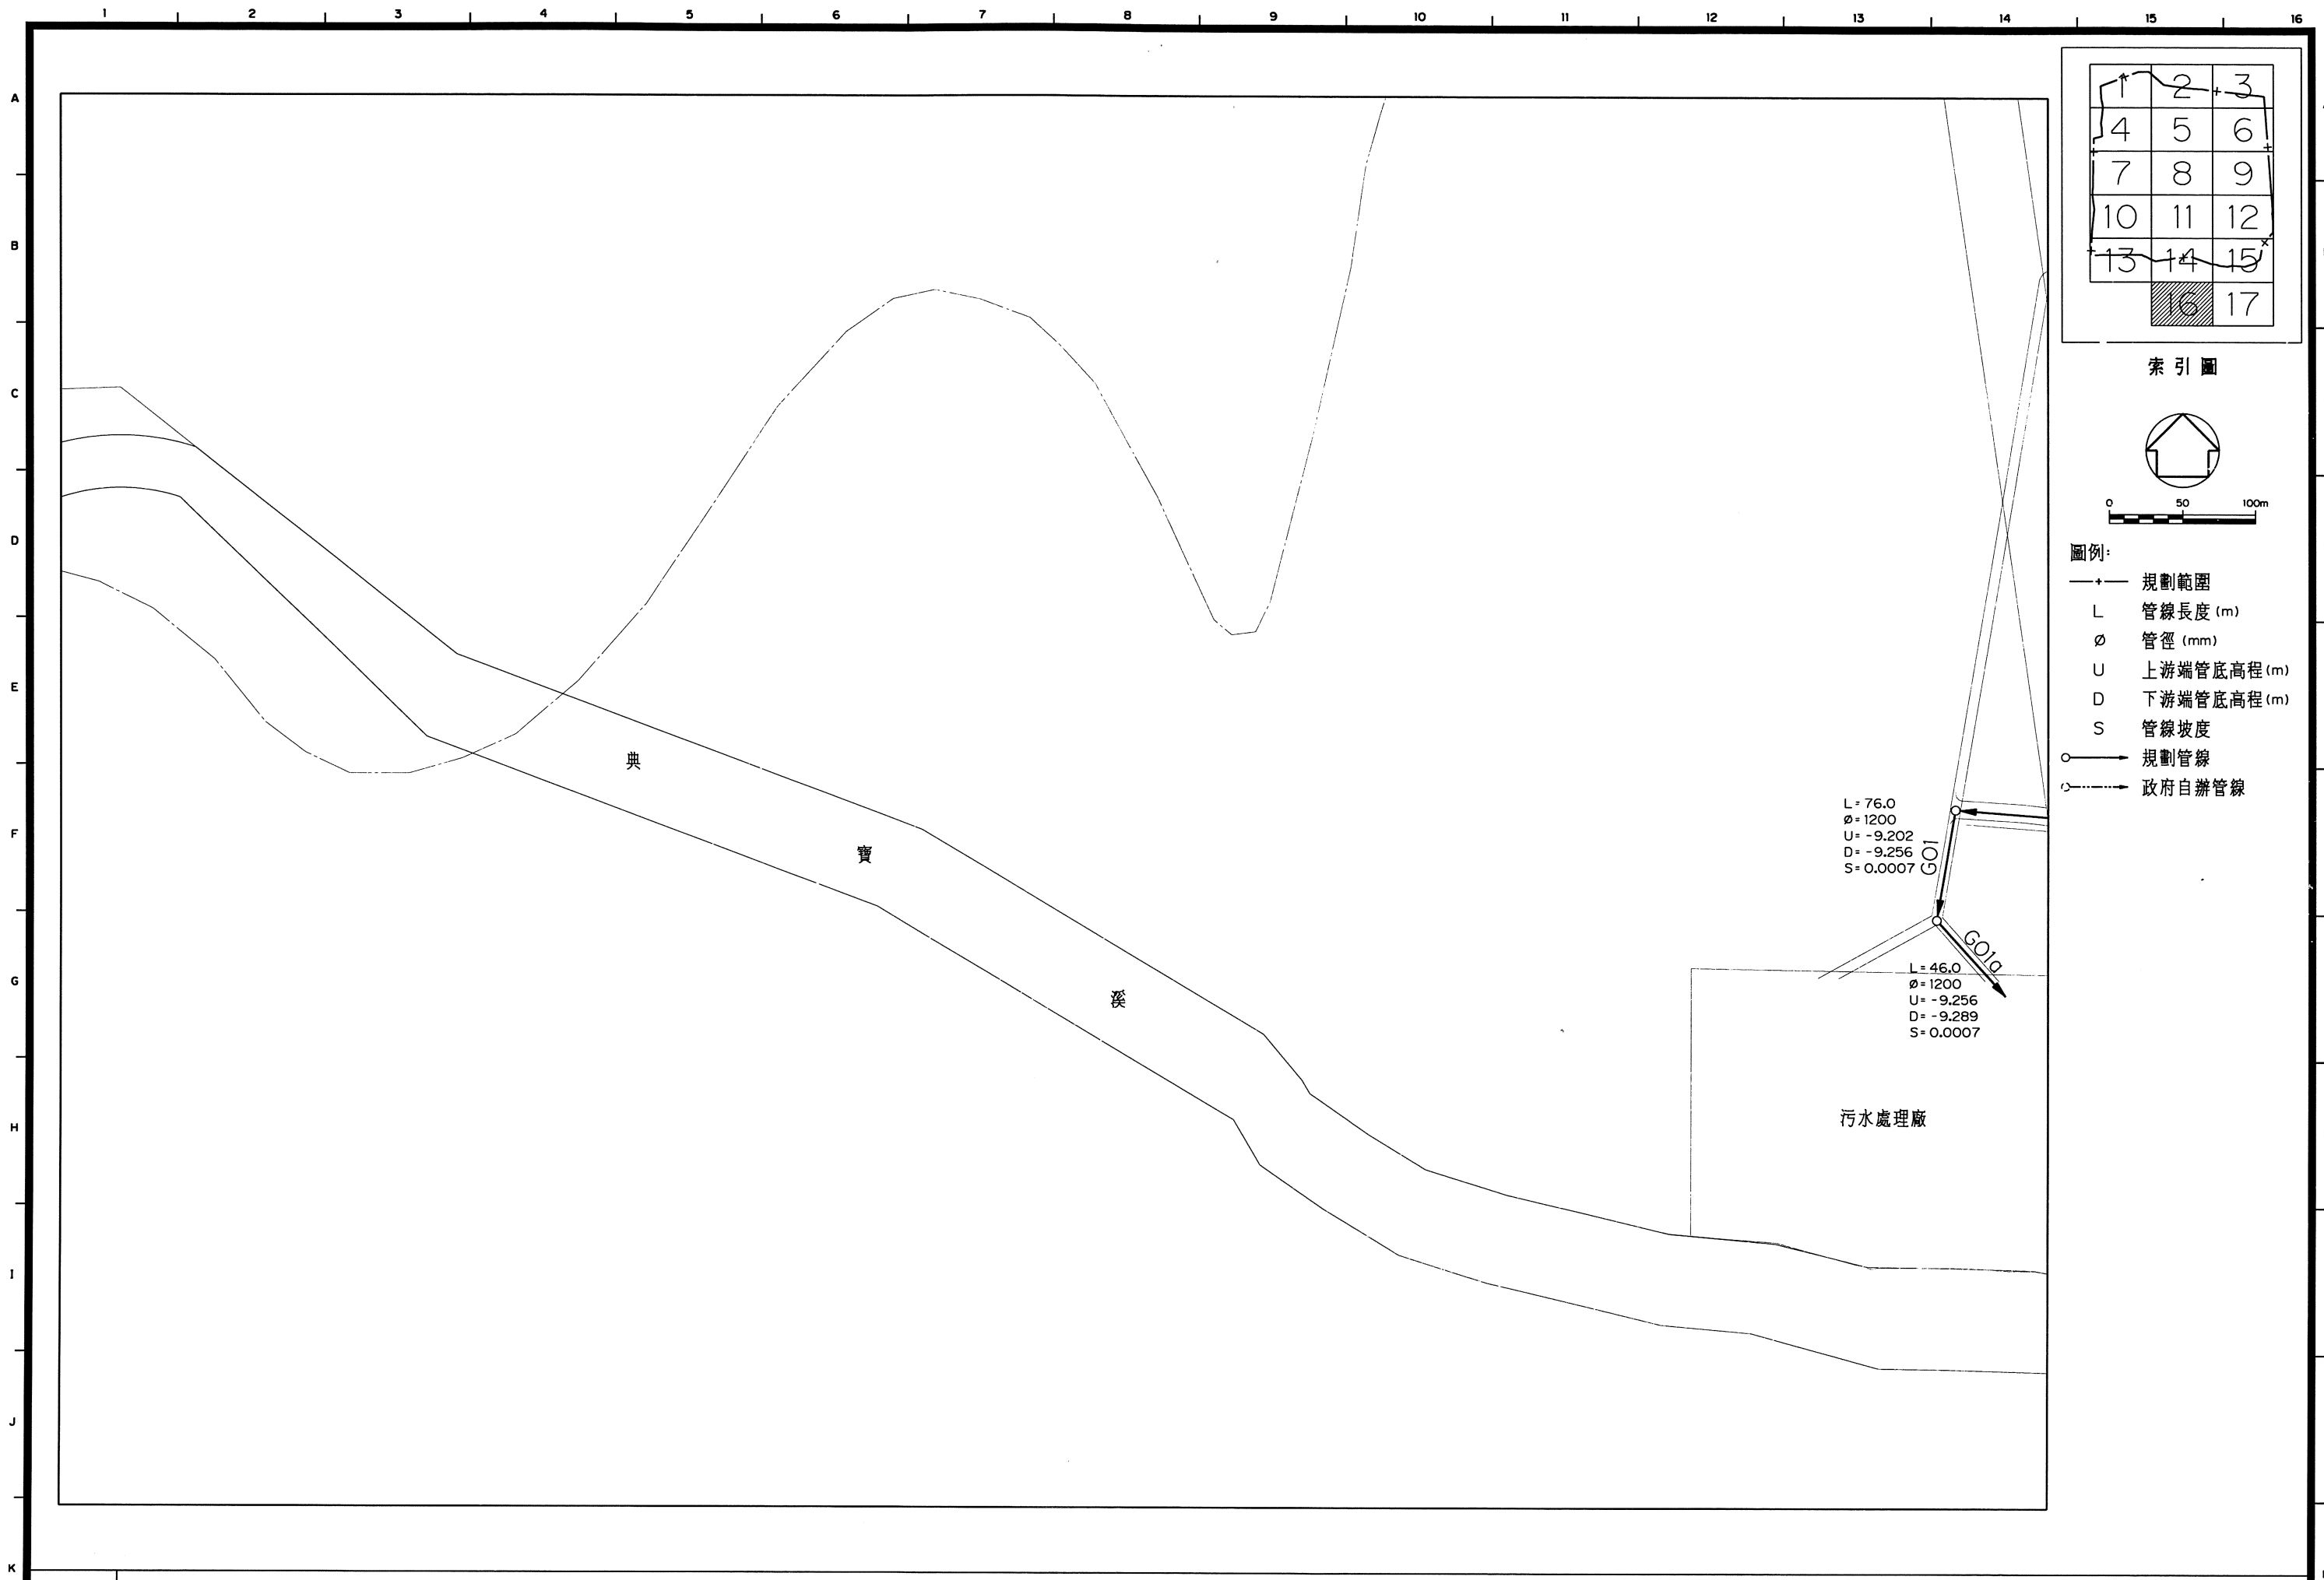

索引圖

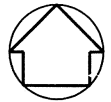

- 圖例:
- +— 規劃範圍
 - L 管線長度 (m)
 - Ø 管徑 (mm)
 - U 上游端管底高程 (m)
 - D 下游端管底高程 (m)
 - S 管線坡度
 - 規劃管線
 - - - 政府自辦管線



岡山地區污水下水道系統平面配置圖(16/17)

