


擬定高雄新市鎮特定區
第三期細部計畫案
計畫圖

內 政 部

中華民國 114 年 5 月


擬定高雄新市鎮特定區第三期細部計畫案

圖 幅 接 合 表

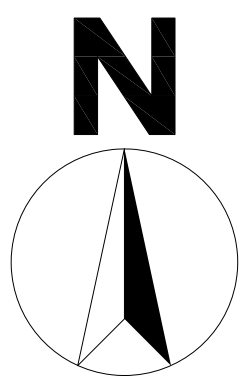

比例尺：1/1000

圖 式 說 明					
名 稱	圖 例	名 稱	圖 例	名 稱	圖 例
三角點	▲	精密導線點	⬢	導線點	⬢
門	⬢	區公所	⬢	軍事機關	⬢
紀念塔	▲	紀念像	⬢	牌坊	⬢
升旗台	⬢	醫院	⬢	衛生所	⬢
獨立基	⬢	體育場	⬢	游泳池	⬢
郵局	⬢	電信公司營業處	⬢	郵箱	⬢
消防隊	⬢	消防栓	⬢	防空洞	⬢
水塔	⬢	水井	⬢	教堂	⬢
宗祠	⬢	土地廟	⬢	金爐	⬢
變電所	⬢	抽水站	⬢	堆積場	⬢
煙囪	⬢	貯存槽	⬢	雙層箱座	⬢
電信箱座	⬢	廣告架	⬢	圍牆	⬢
火車站	⬢	有欄柵平交道	⬢	有警示燈平交道	⬢
加油站	⬢	停車場	⬢	地面停車場	⬢
交通標誌	⬢	箱站	⬢	管涵	⬢
國道線號編號	⬢	省道線號編號	⬢	縣市道線號編號	⬢
交通號誌桿	⬢	河川流向	⬢	蓄水池	⬢
電力桿	⬢	電信桿	⬢	路燈	⬢
制水閘	⬢	電力人孔	⬢	力形電力人孔	⬢
排水人孔	⬢	電訊人孔	⬢	暗溝蓋	⬢
行道樹	⬢	闊葉樹	⬢	灌木林	⬢
草地	⬢	闊草地	⬢	水田	⬢
旱作地	⬢	蔗田	⬢	香蕉園	⬢
檳榔園	⬢	椰子園	⬢	果園	⬢
花園	⬢	苗圃	⬢	魚池	⬢
牧場	⬢	養雞場	⬢	養豬場	⬢
AC路面	⬢	PC路面	⬢	直轄市區界	⬢
永久性房屋	⬢	建築中房屋	⬢	臨時性房屋	⬢
磚牆	⬢	石牆	⬢	板牆	⬢
竹垣	⬢	水泥欄	⬢	鐵欄	⬢
鐵皮圍牆	⬢	鐵絲網	⬢	生籬	⬢
一般鐵路	⬢	高速鐵路	⬢	輕便鐵路	⬢
市區道路	⬢	縣路市區道路	⬢	建路中市區道路	⬢
小徑	⬢	人行徑	⬢	中央分隔島	⬢
地面捷運	⬢	高架捷運	⬢	鋼筋混凝土橋	⬢
公路橋	⬢	人行吊橋	⬢	便橋	⬢
擋土牆	⬢	路堤	⬢	路型	⬢
紐澤西護欄	⬢	鐵路電力鐵架桿	⬢	江、河、溪	⬢
遮蔭溝、渠	⬢	小水溝	⬢	水閘	⬢
輸送線(商配線)	⬢	水管	⬢	地類界	⬢
計畫線	⬢	計畫線	⬢		

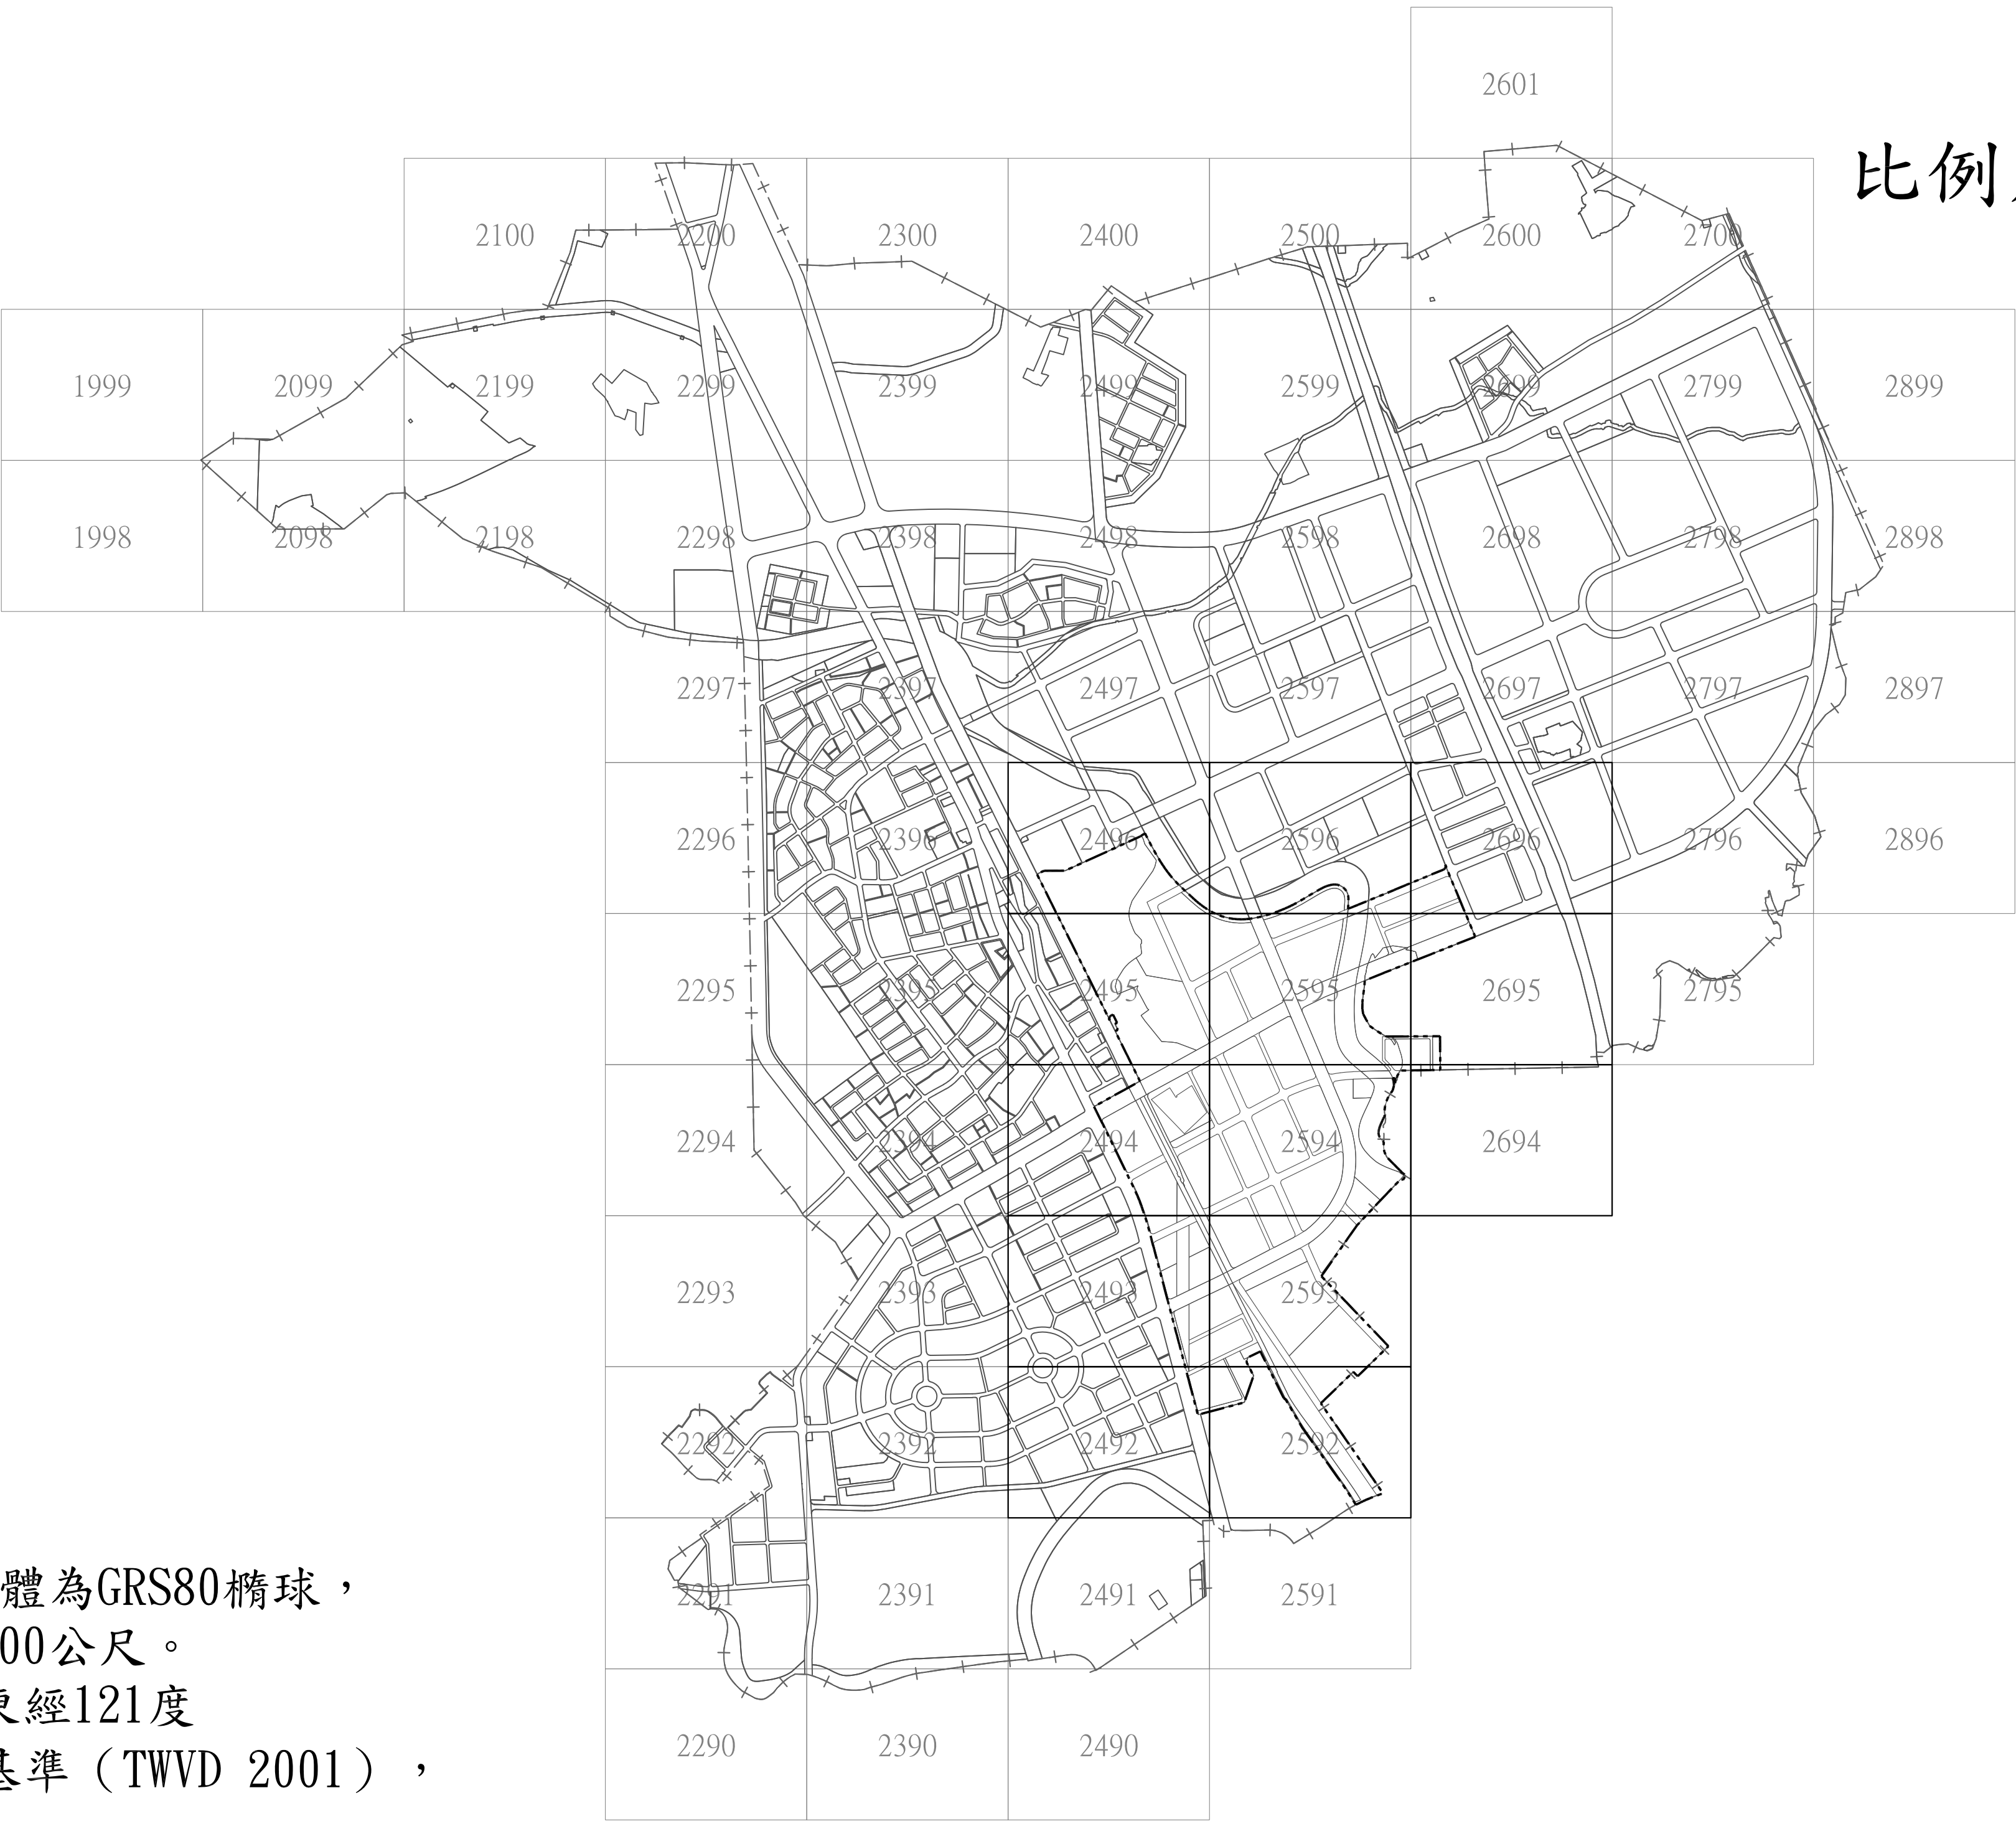

平面位置採用1997台灣大地基準(TWD97)，參考橢球體為GRS80橢球，
坐標原點為中央經線與赤道交點，橫坐標西移250,000公尺。
投影方式採用二度分帶橫麥卡托投影，中央經線為東經121度
中央經線尺度比為0.9999，高程採用2001台灣高程基準（TWVD 2001），
等高線間隔1公尺。
製圖年月：中華民國 102 年 8 月

圖例

- 住

住宅區
- 住一

第一種住宅區
- 住二

第二種住宅區
- 住三

第三種住宅區
- 住四

第四種住宅區
- 住五

第五種住宅區
- 商

商業區
- 商一

第一種商業區
- 商二

第二種商業區
- 商三

第三種商業區
- 觀(特)

觀光發展特定專用區
- 電(專)

第二種電信專用區
- 電力專

電力事業專用區
- 交

交通中心區
- 產

產業專用區

- 自

自來水事業專用區
- 文教

文教區
- 存

保存區
- 農

農業區
- 河

河川區
- 河(道)

河川區兼供道路使用
- 河(園道)

河川區兼供園道使用
- 廣停

廣場兼停車場用地
- 文小

文小用地
- 文中

文中用地
- 文大

文大用地
- 都公

都會公園用地
- 公

公園用地
- 公(兒)

公園兼兒童遊樂場用地
- 公(水)

公園兼自來水設施用地

- 公(滯)

公園兼滯洪池用地
- 綠

綠地用地
- 綠(道)

綠地用地兼供道路使用
- 園道

園道用地
- 機

機關用地
- 社福

社會福利設施用地
- 交

交通用地
- 交(園道)

交通用地兼供園道使用
- 停

停車場用地
- 高公

高速公路用地
- 道路用地
- +—

高雄新市鎮特定區計畫範圍
- 擬定高雄新市鎮第三期細部計畫範圍線
- 區段徵收範圍線

2393	2493	2593
2392	2492	2592
2391	2491	2591

1
13

N2515800
E179200

E180000

N2515800

2492




N2515800
E179200


E180000

N2515200

2394	2494	2594
2393	2493	2593
2392	2492	2592

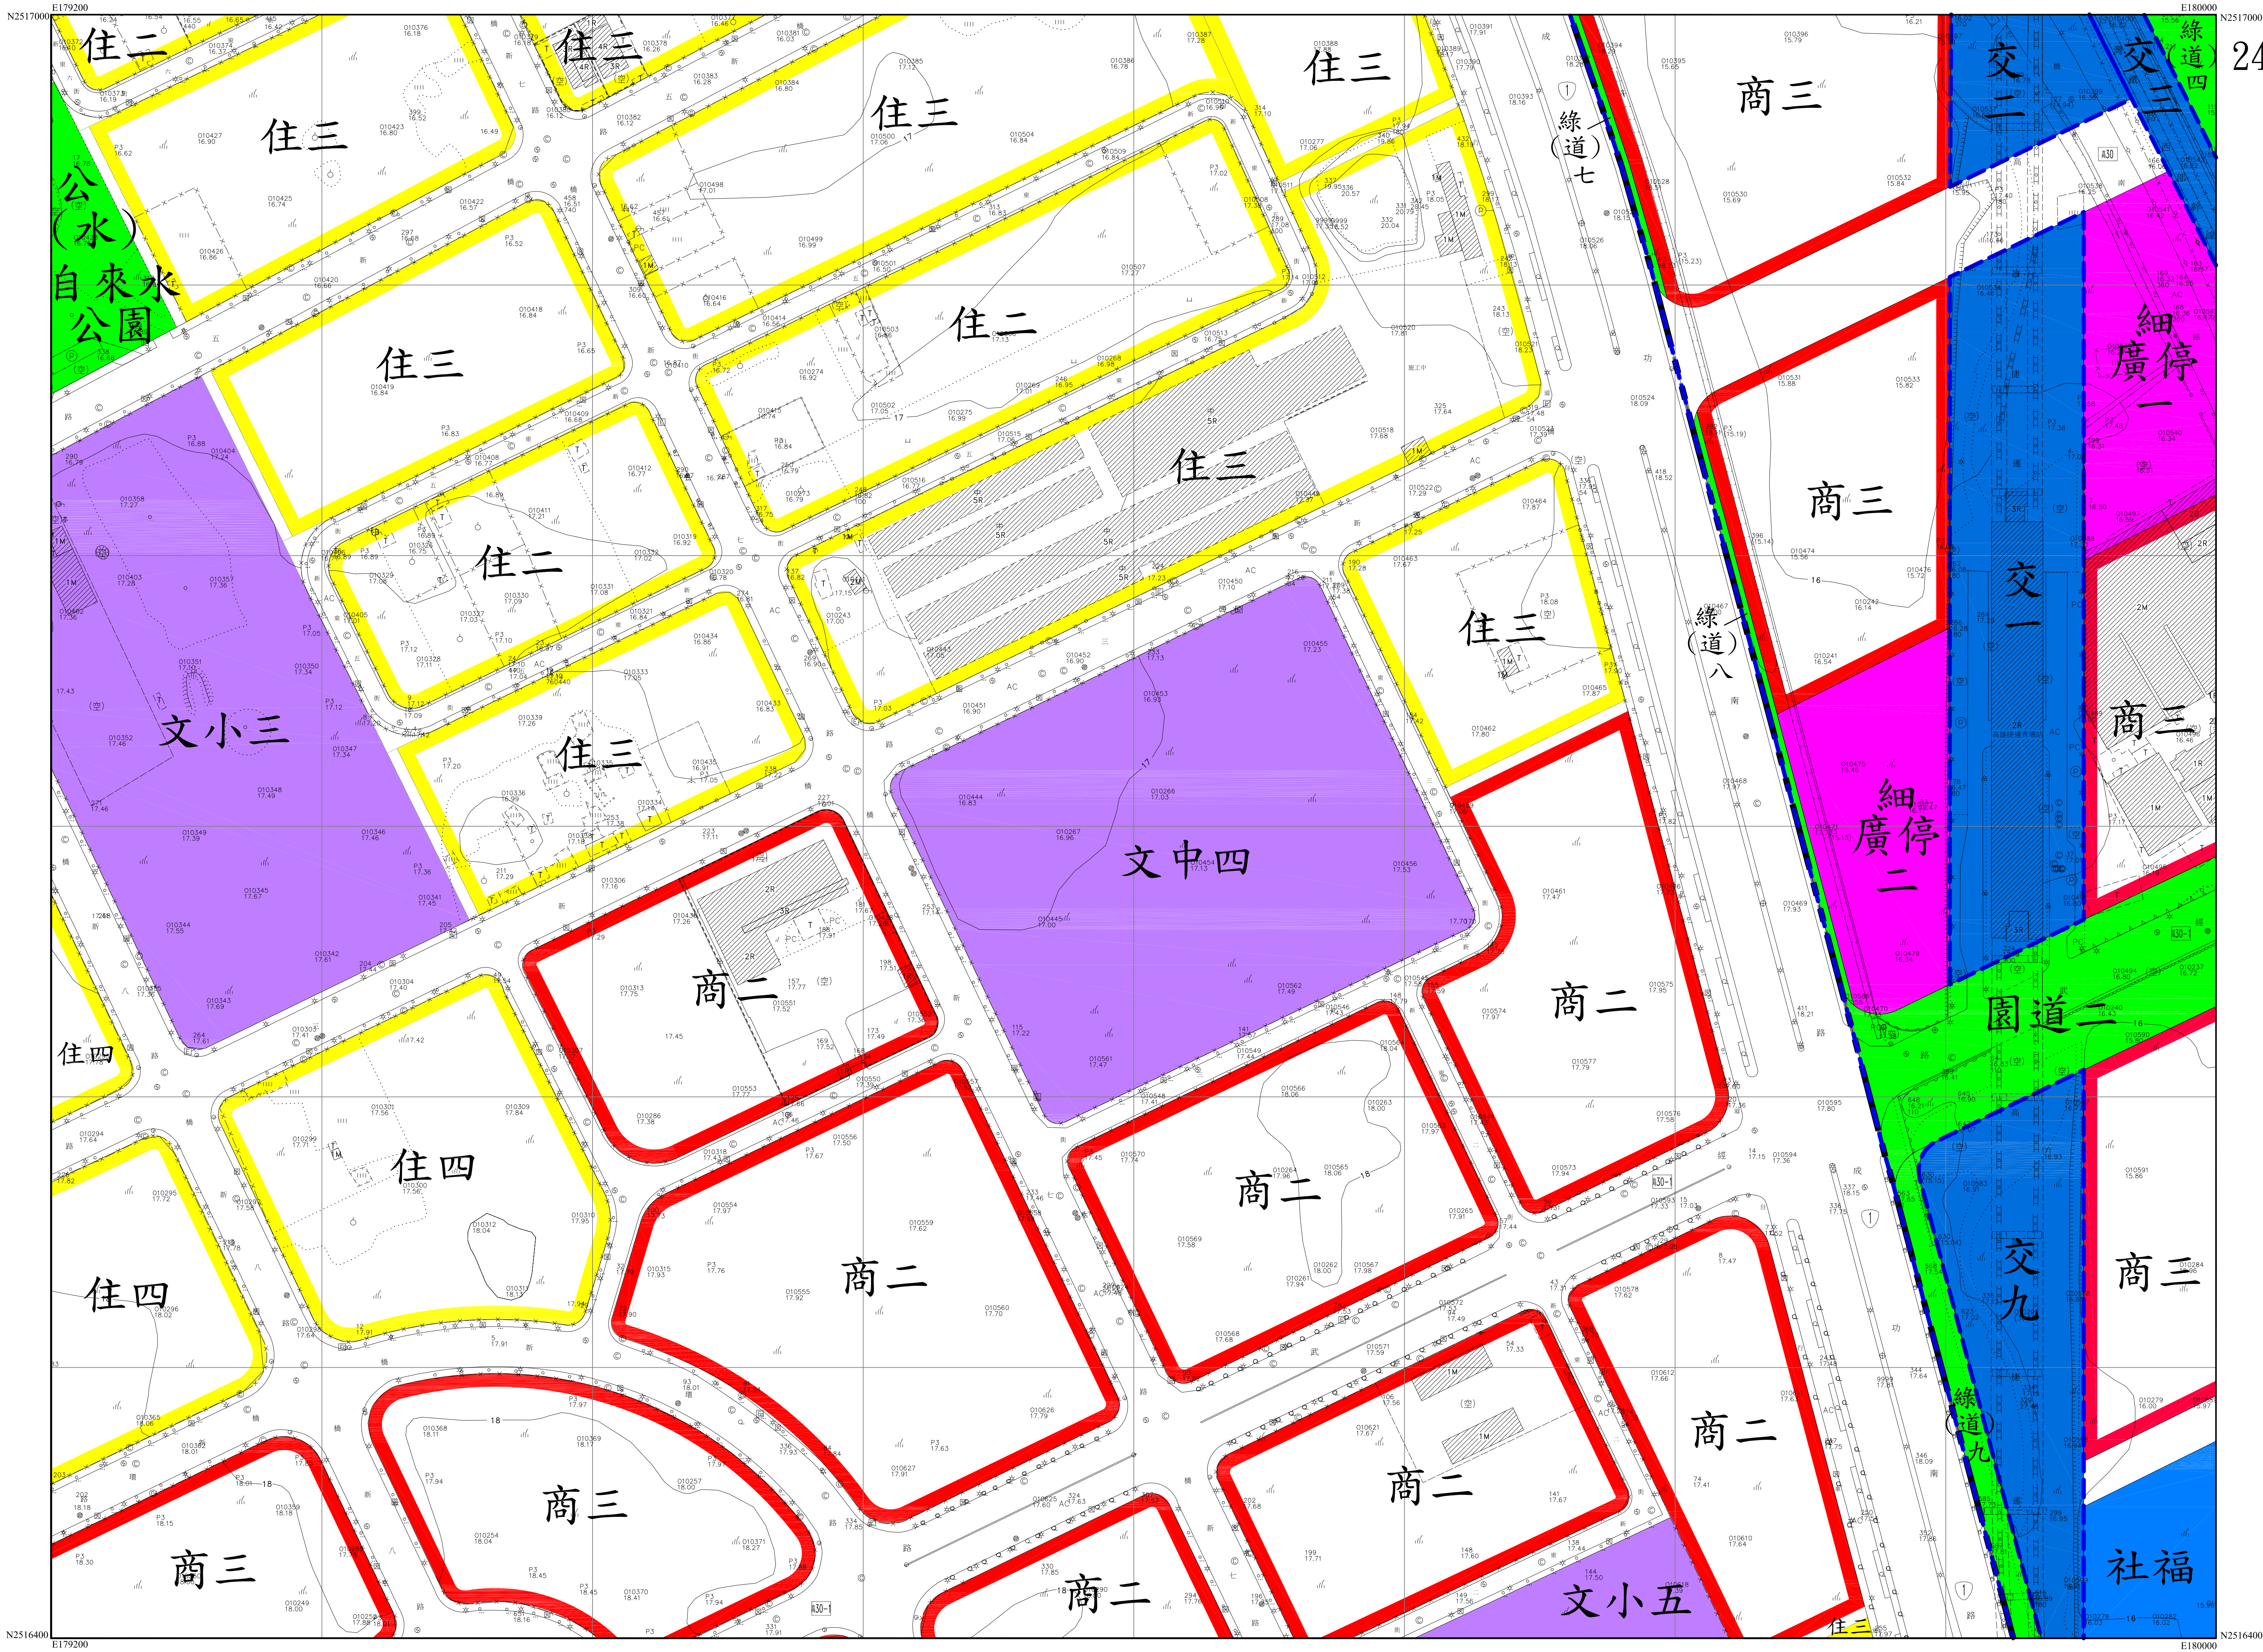


2395	2495	2595
2394	2494	2594
2393	2493	2593

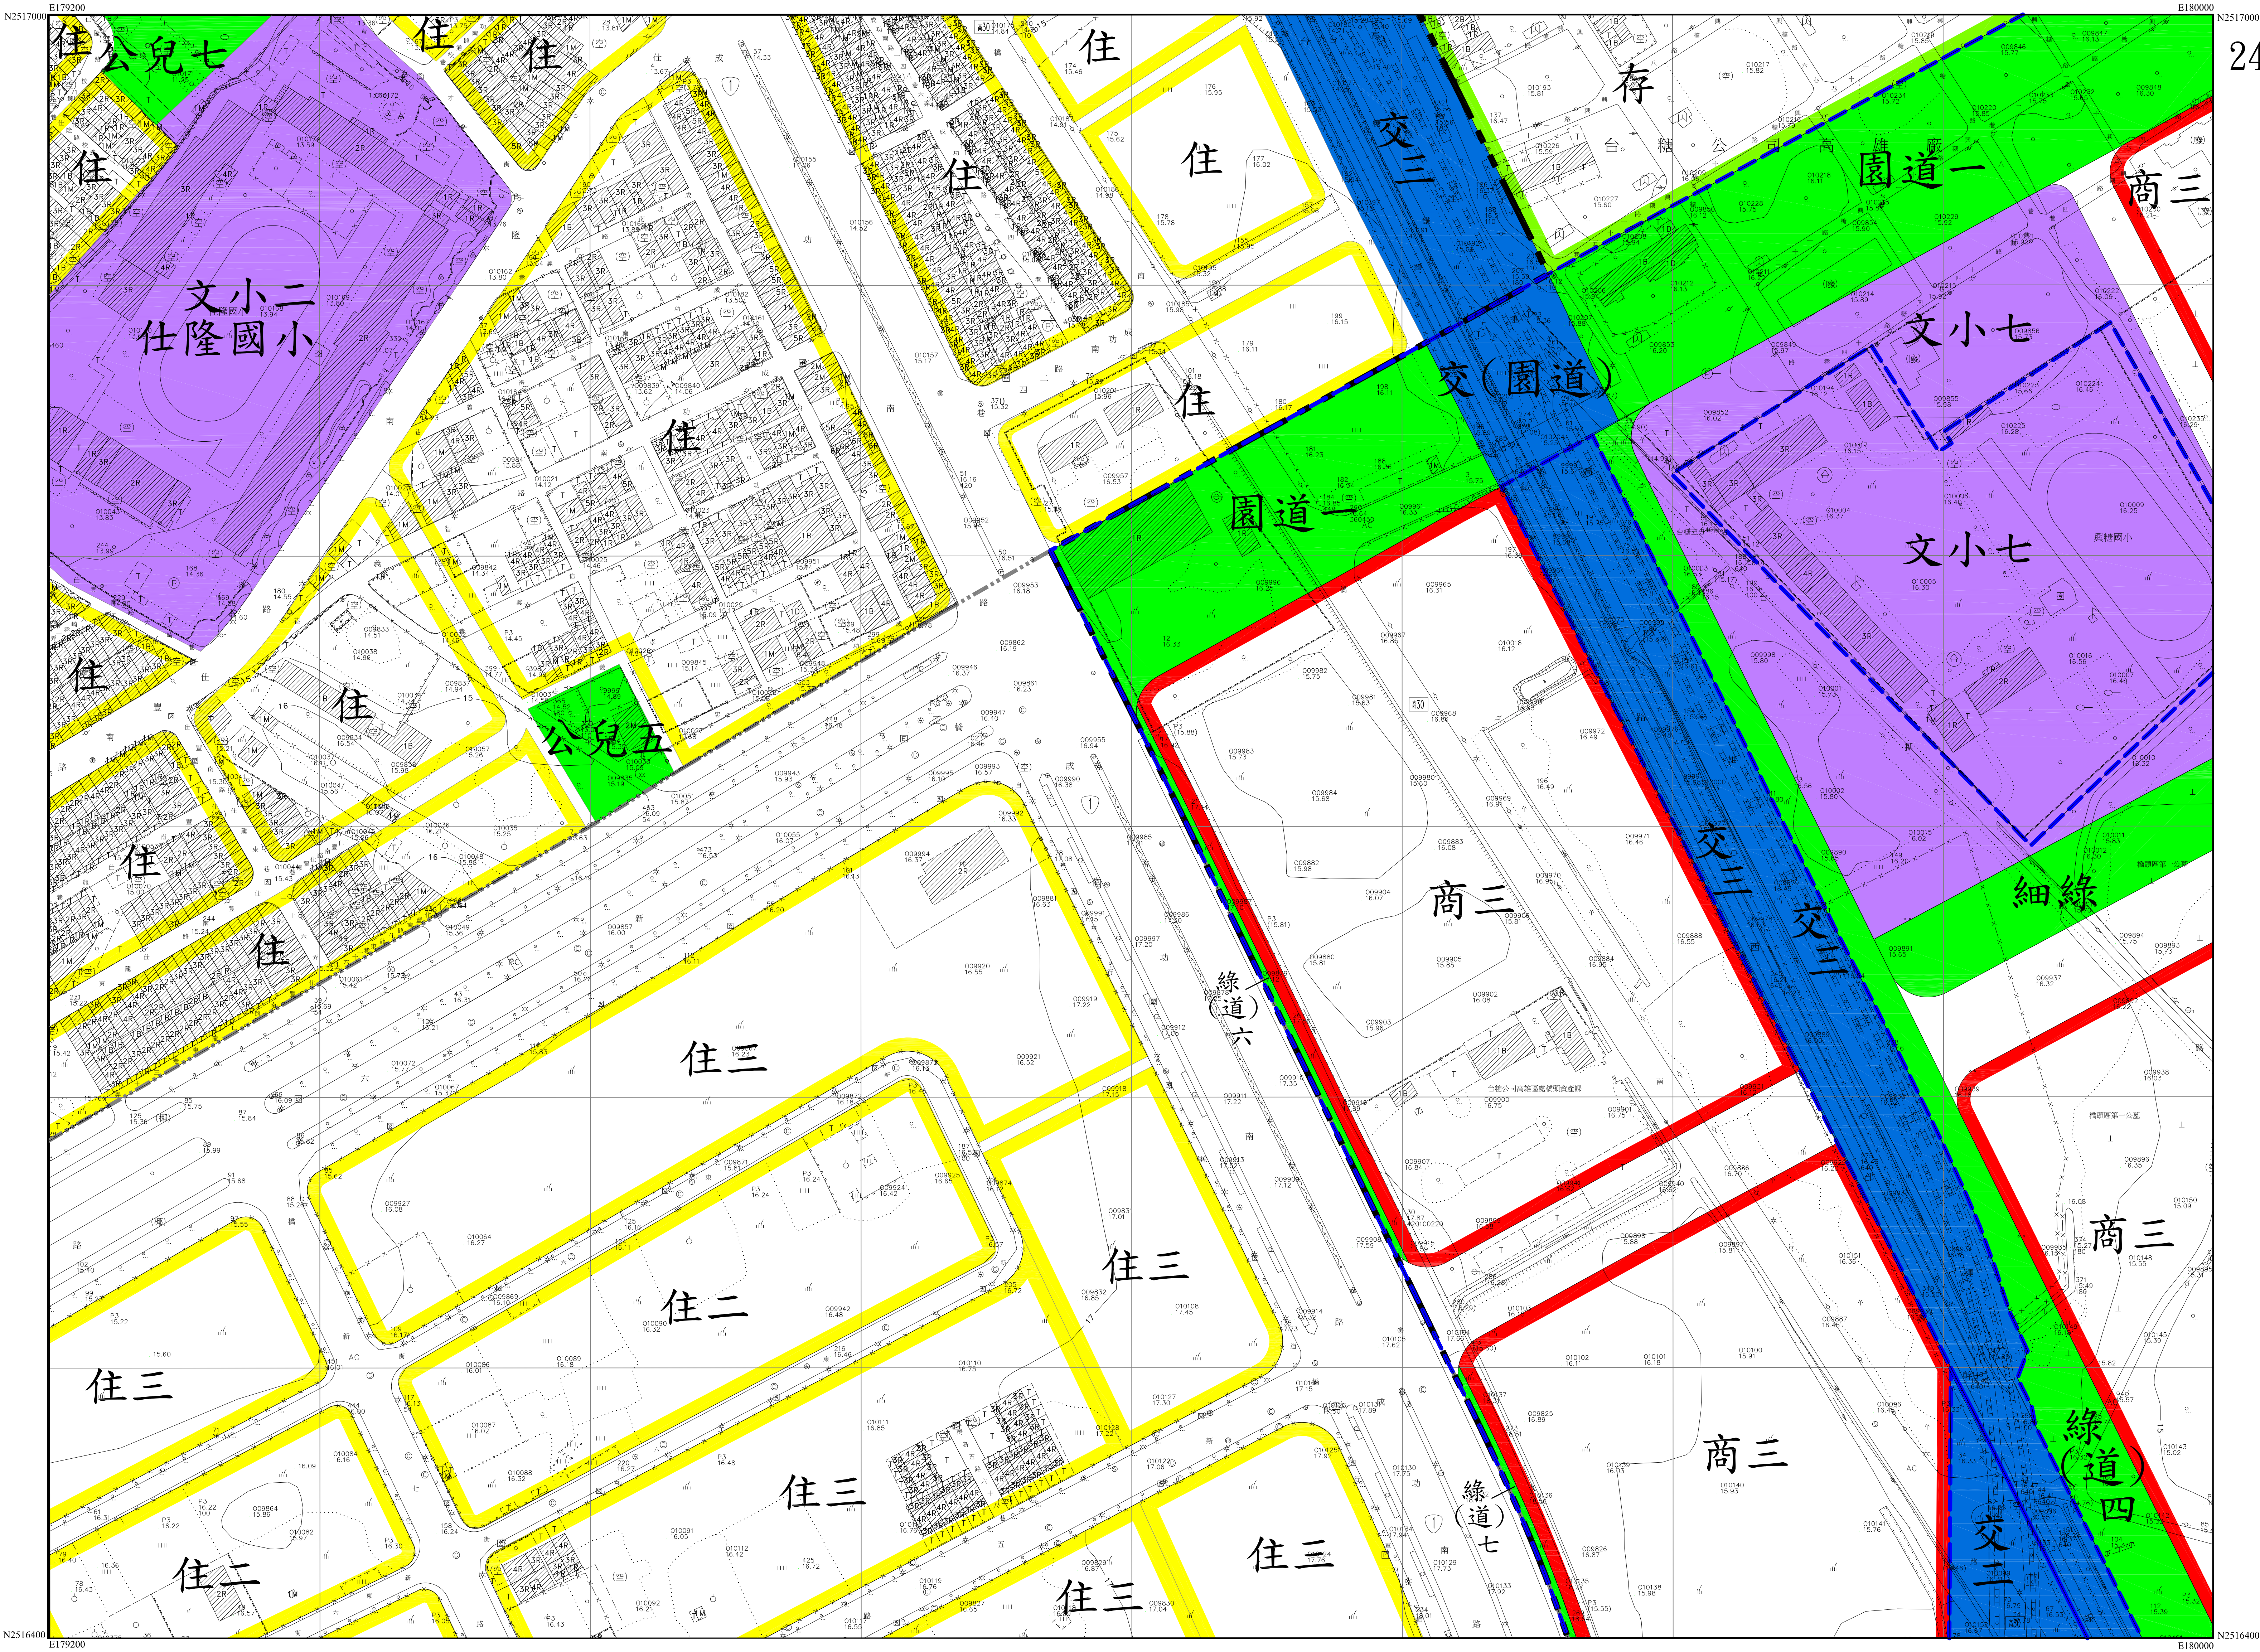


2396	2496	2596
2395	2495	2595
2394	2494	2594

2495

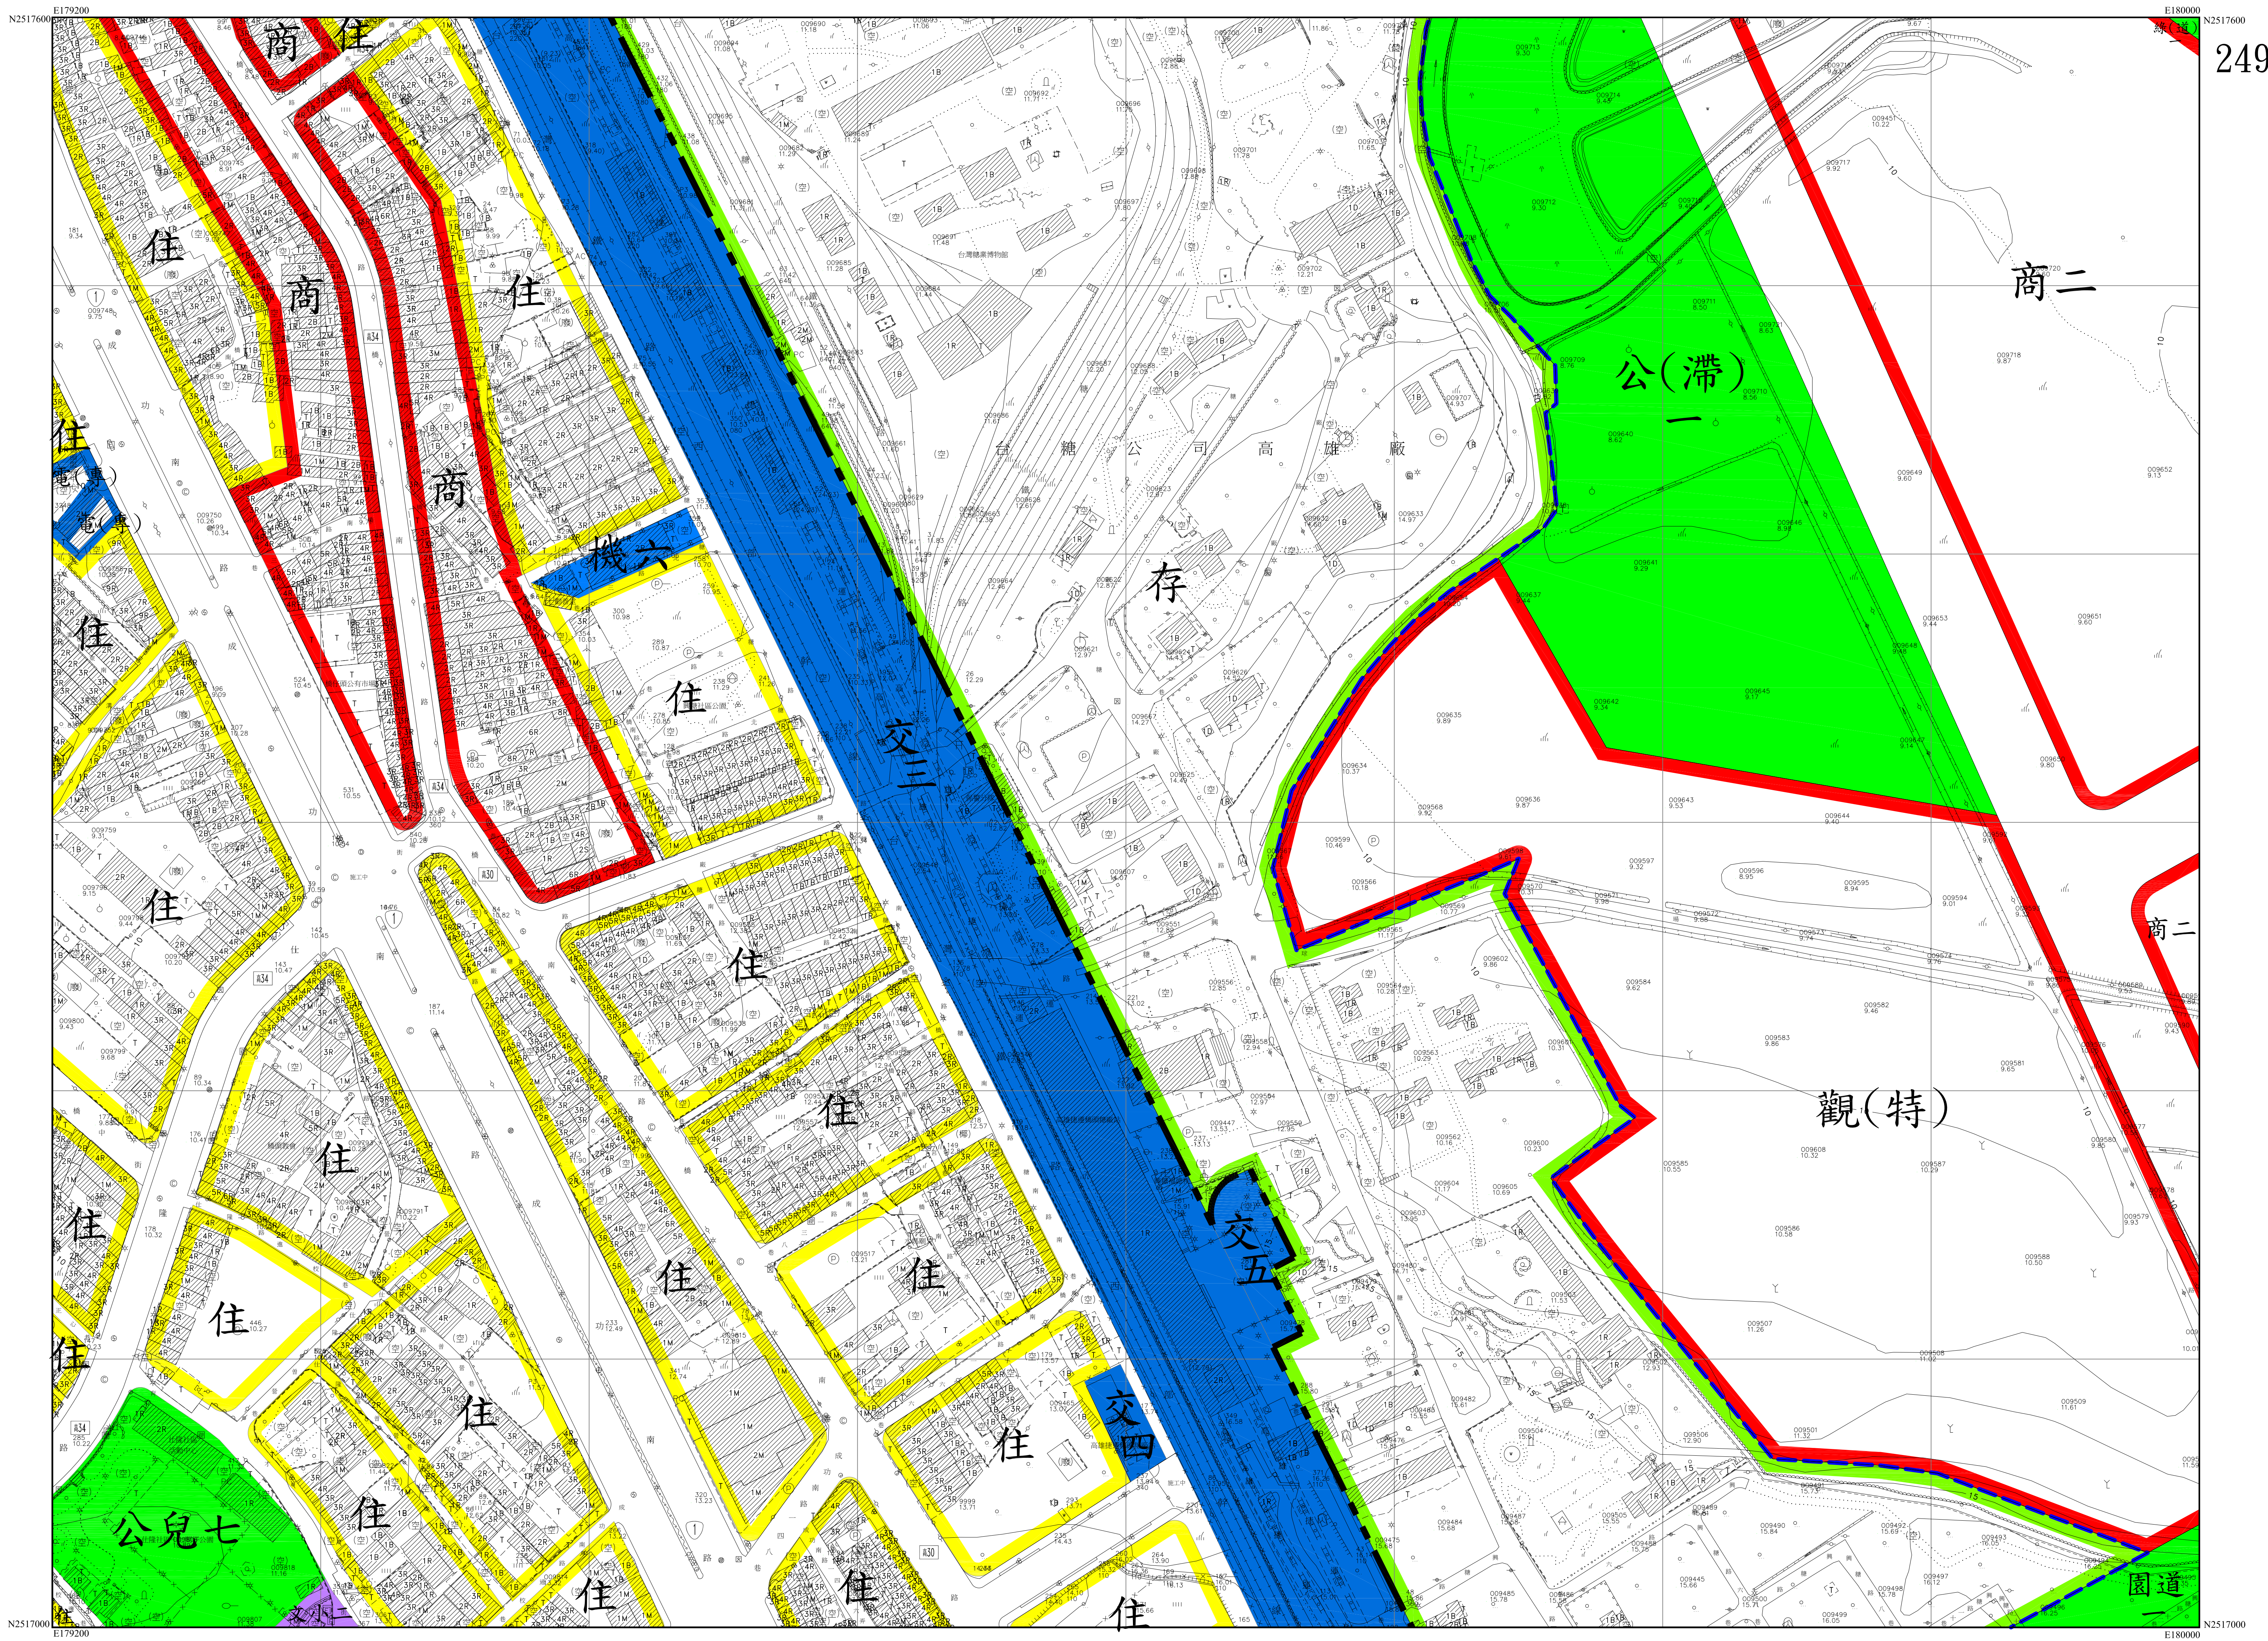


2397	2497	2597
2396	2496	2596
2395	2495	2595

5
13

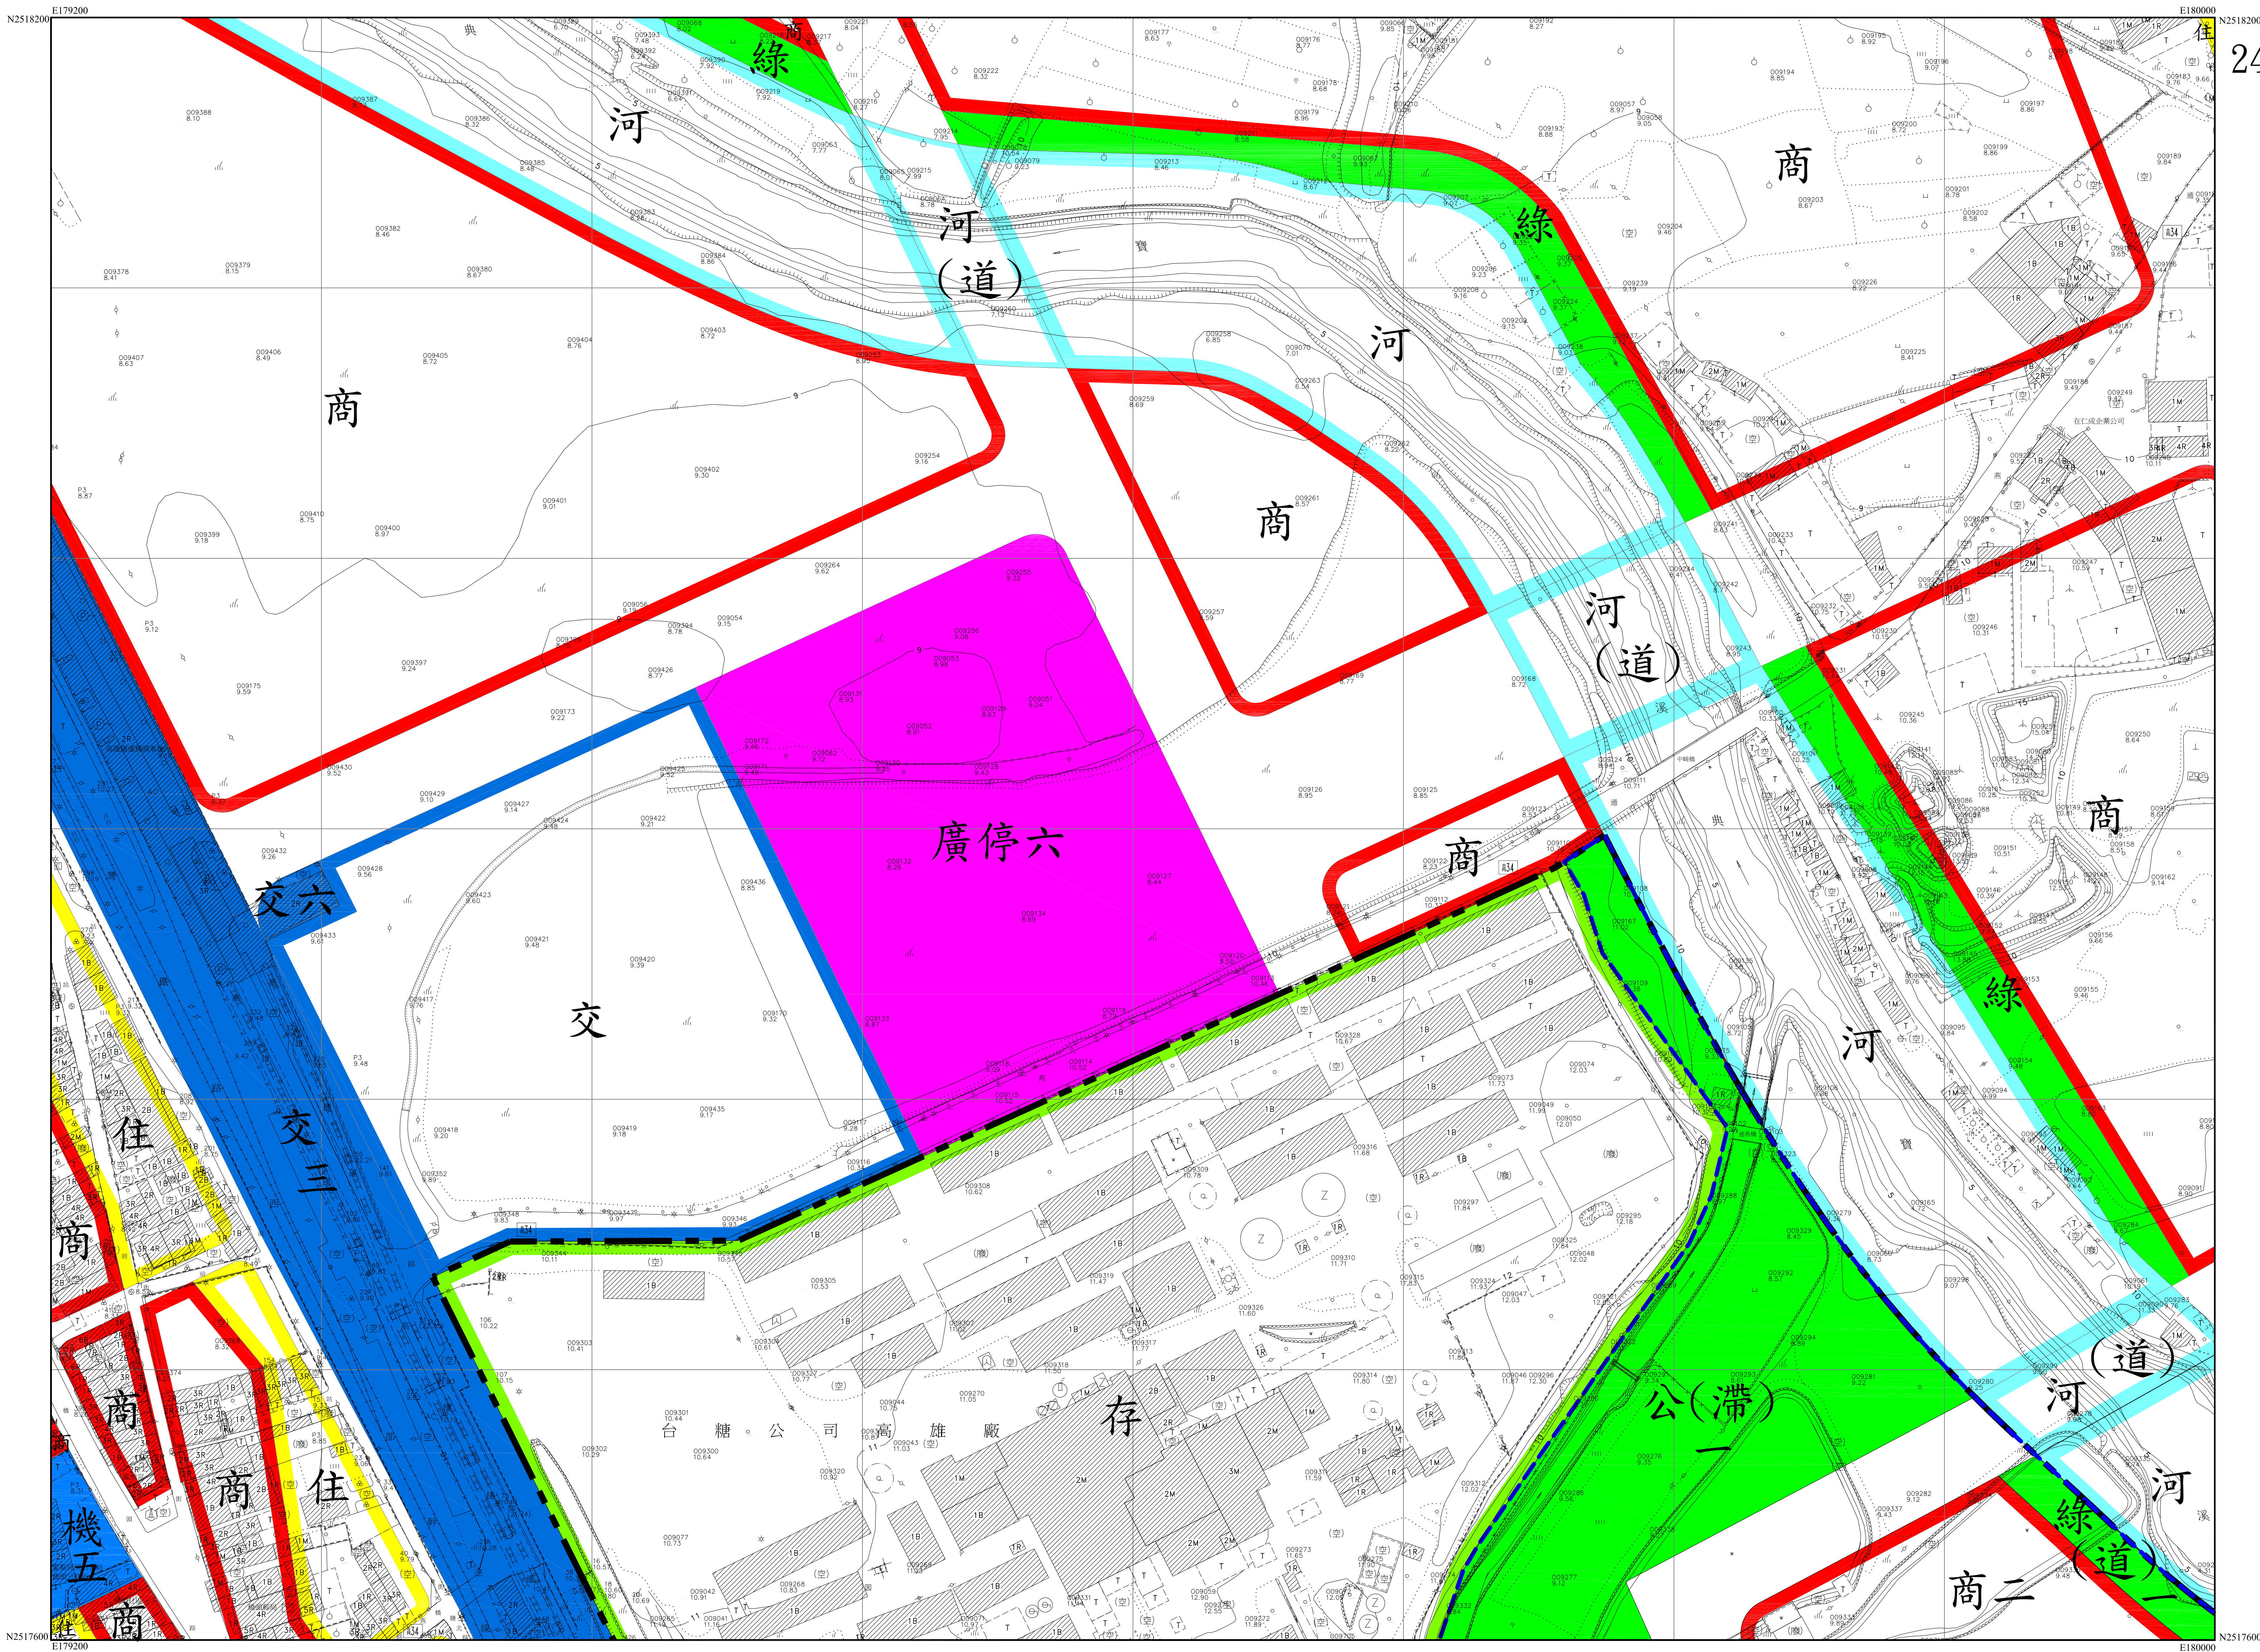


2493	2593	2693
2492	2592	2692
2491	2591	2691

6
13

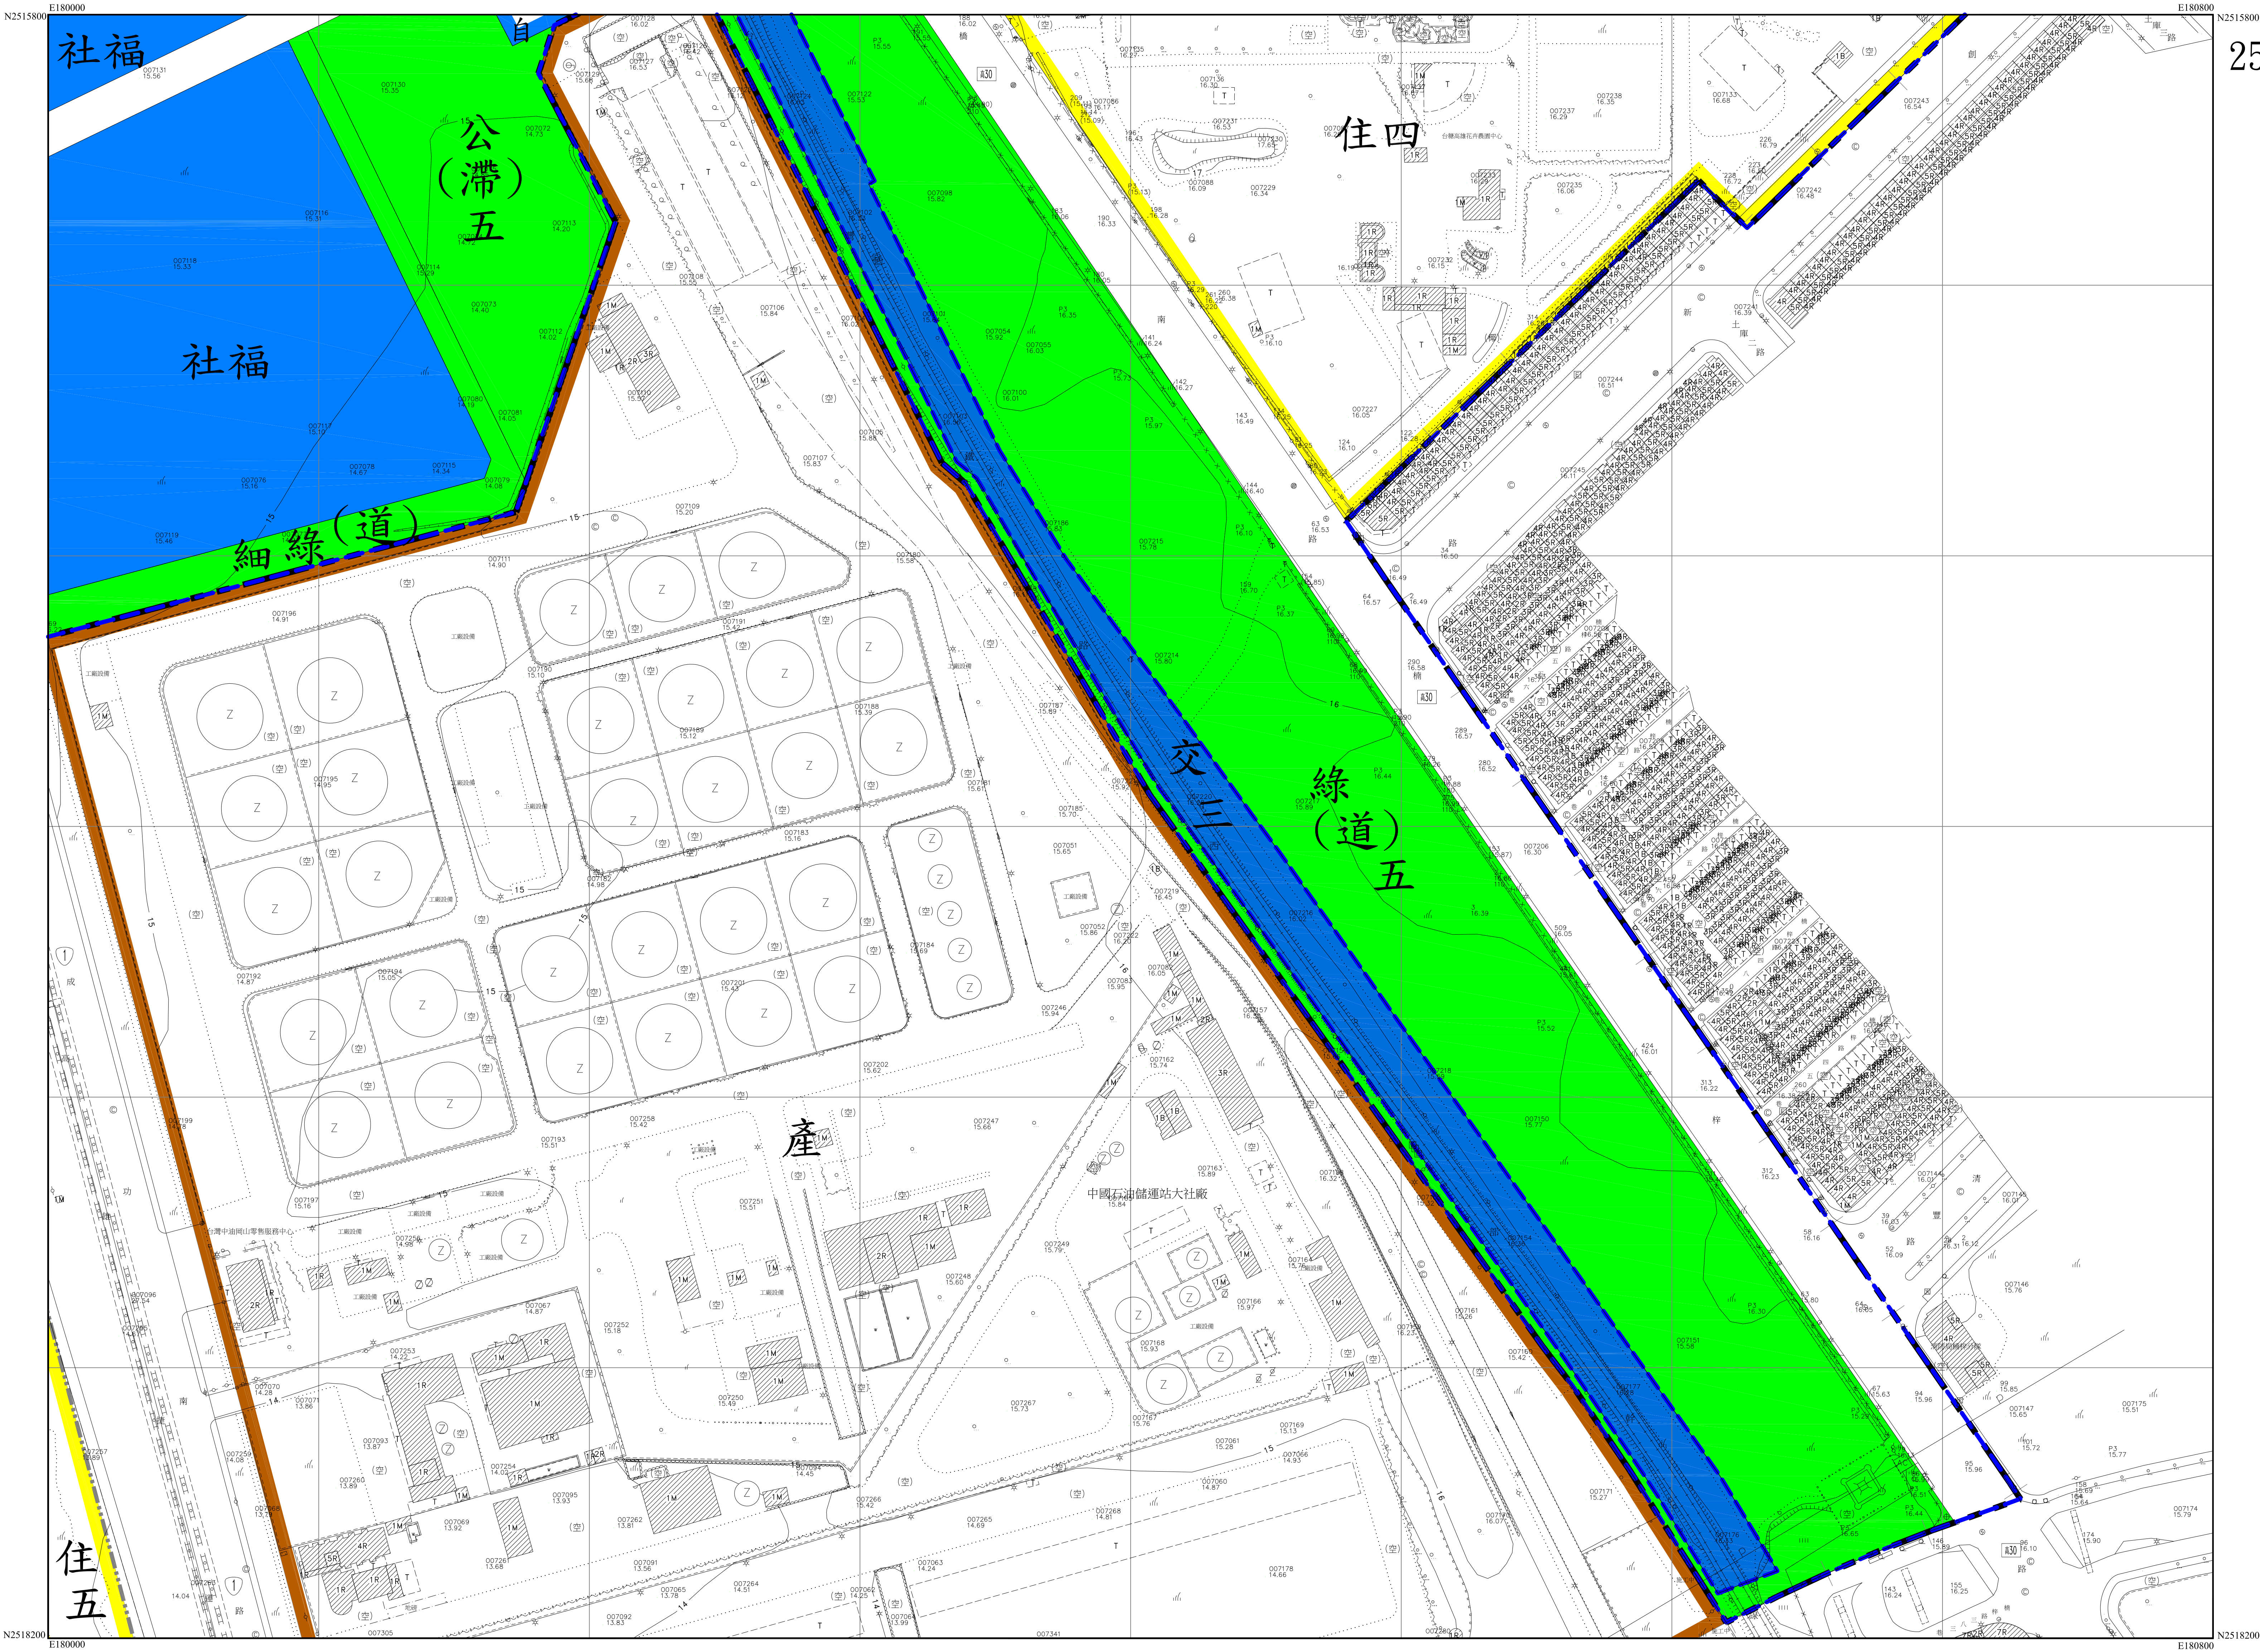



2592

2494	2594	2694
2493	2593	2693
2492	2592	2692

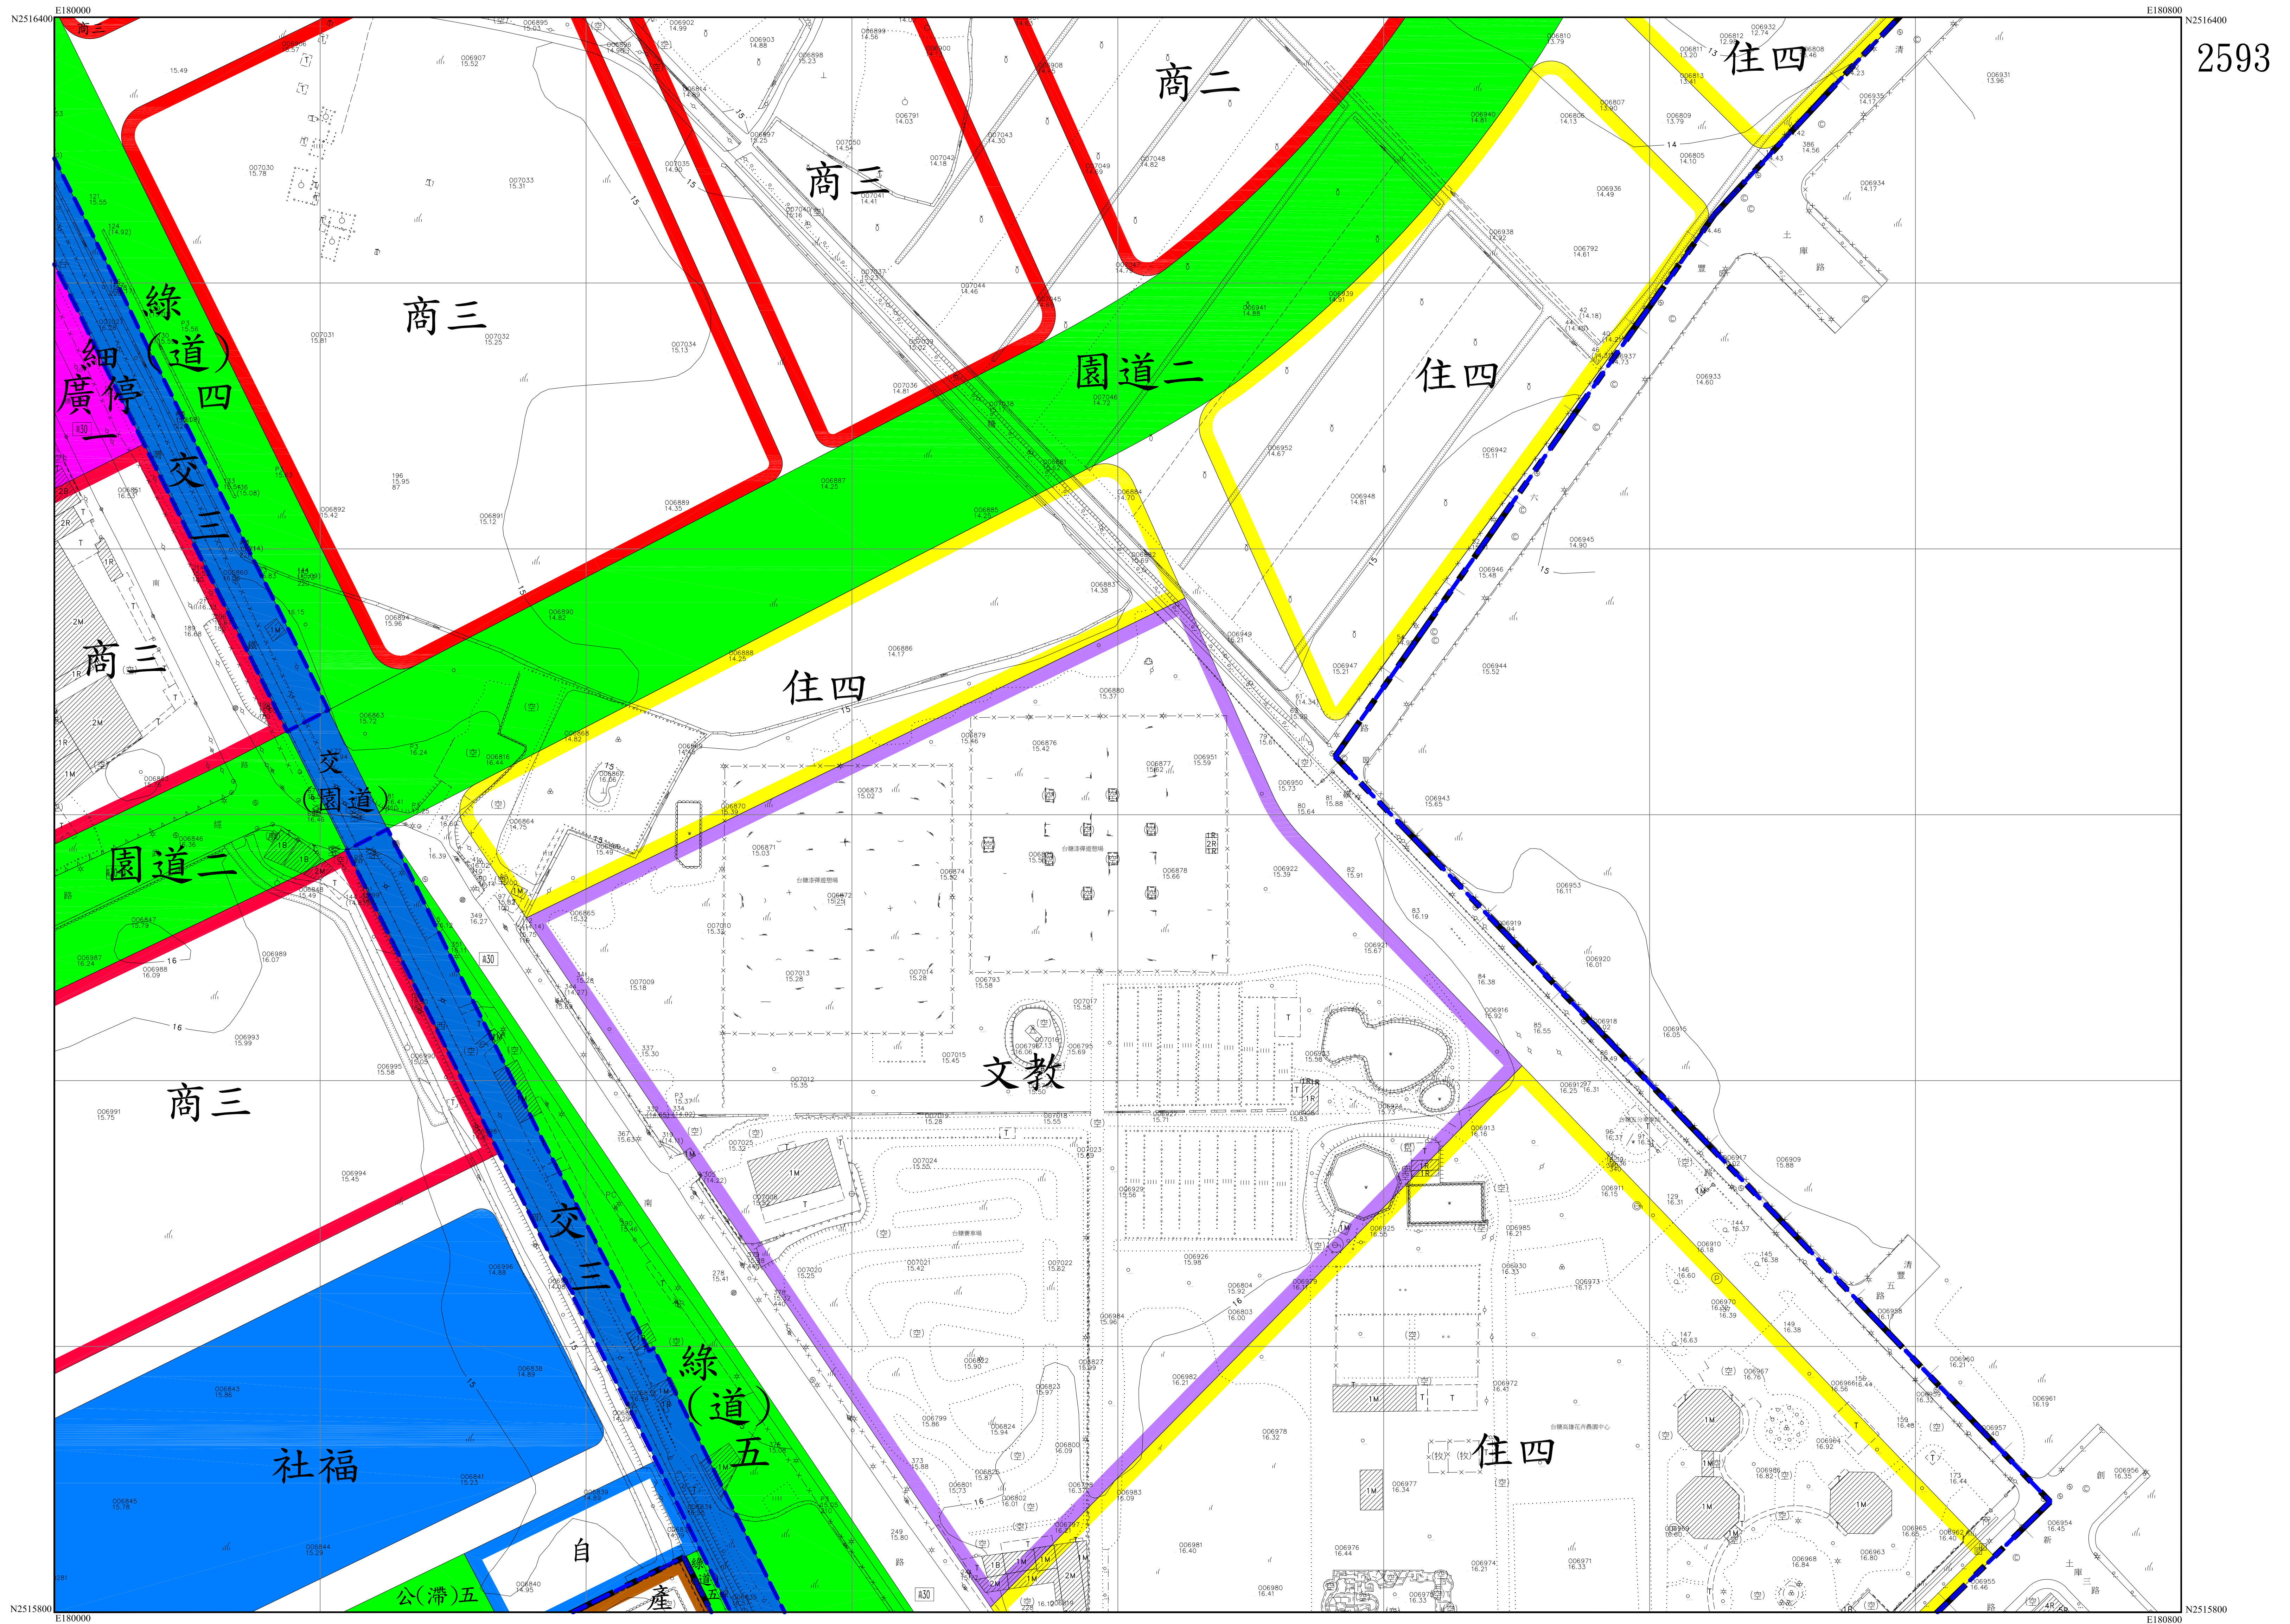


2495	2595	2695
2494	2594	2694
2493	2593	2693

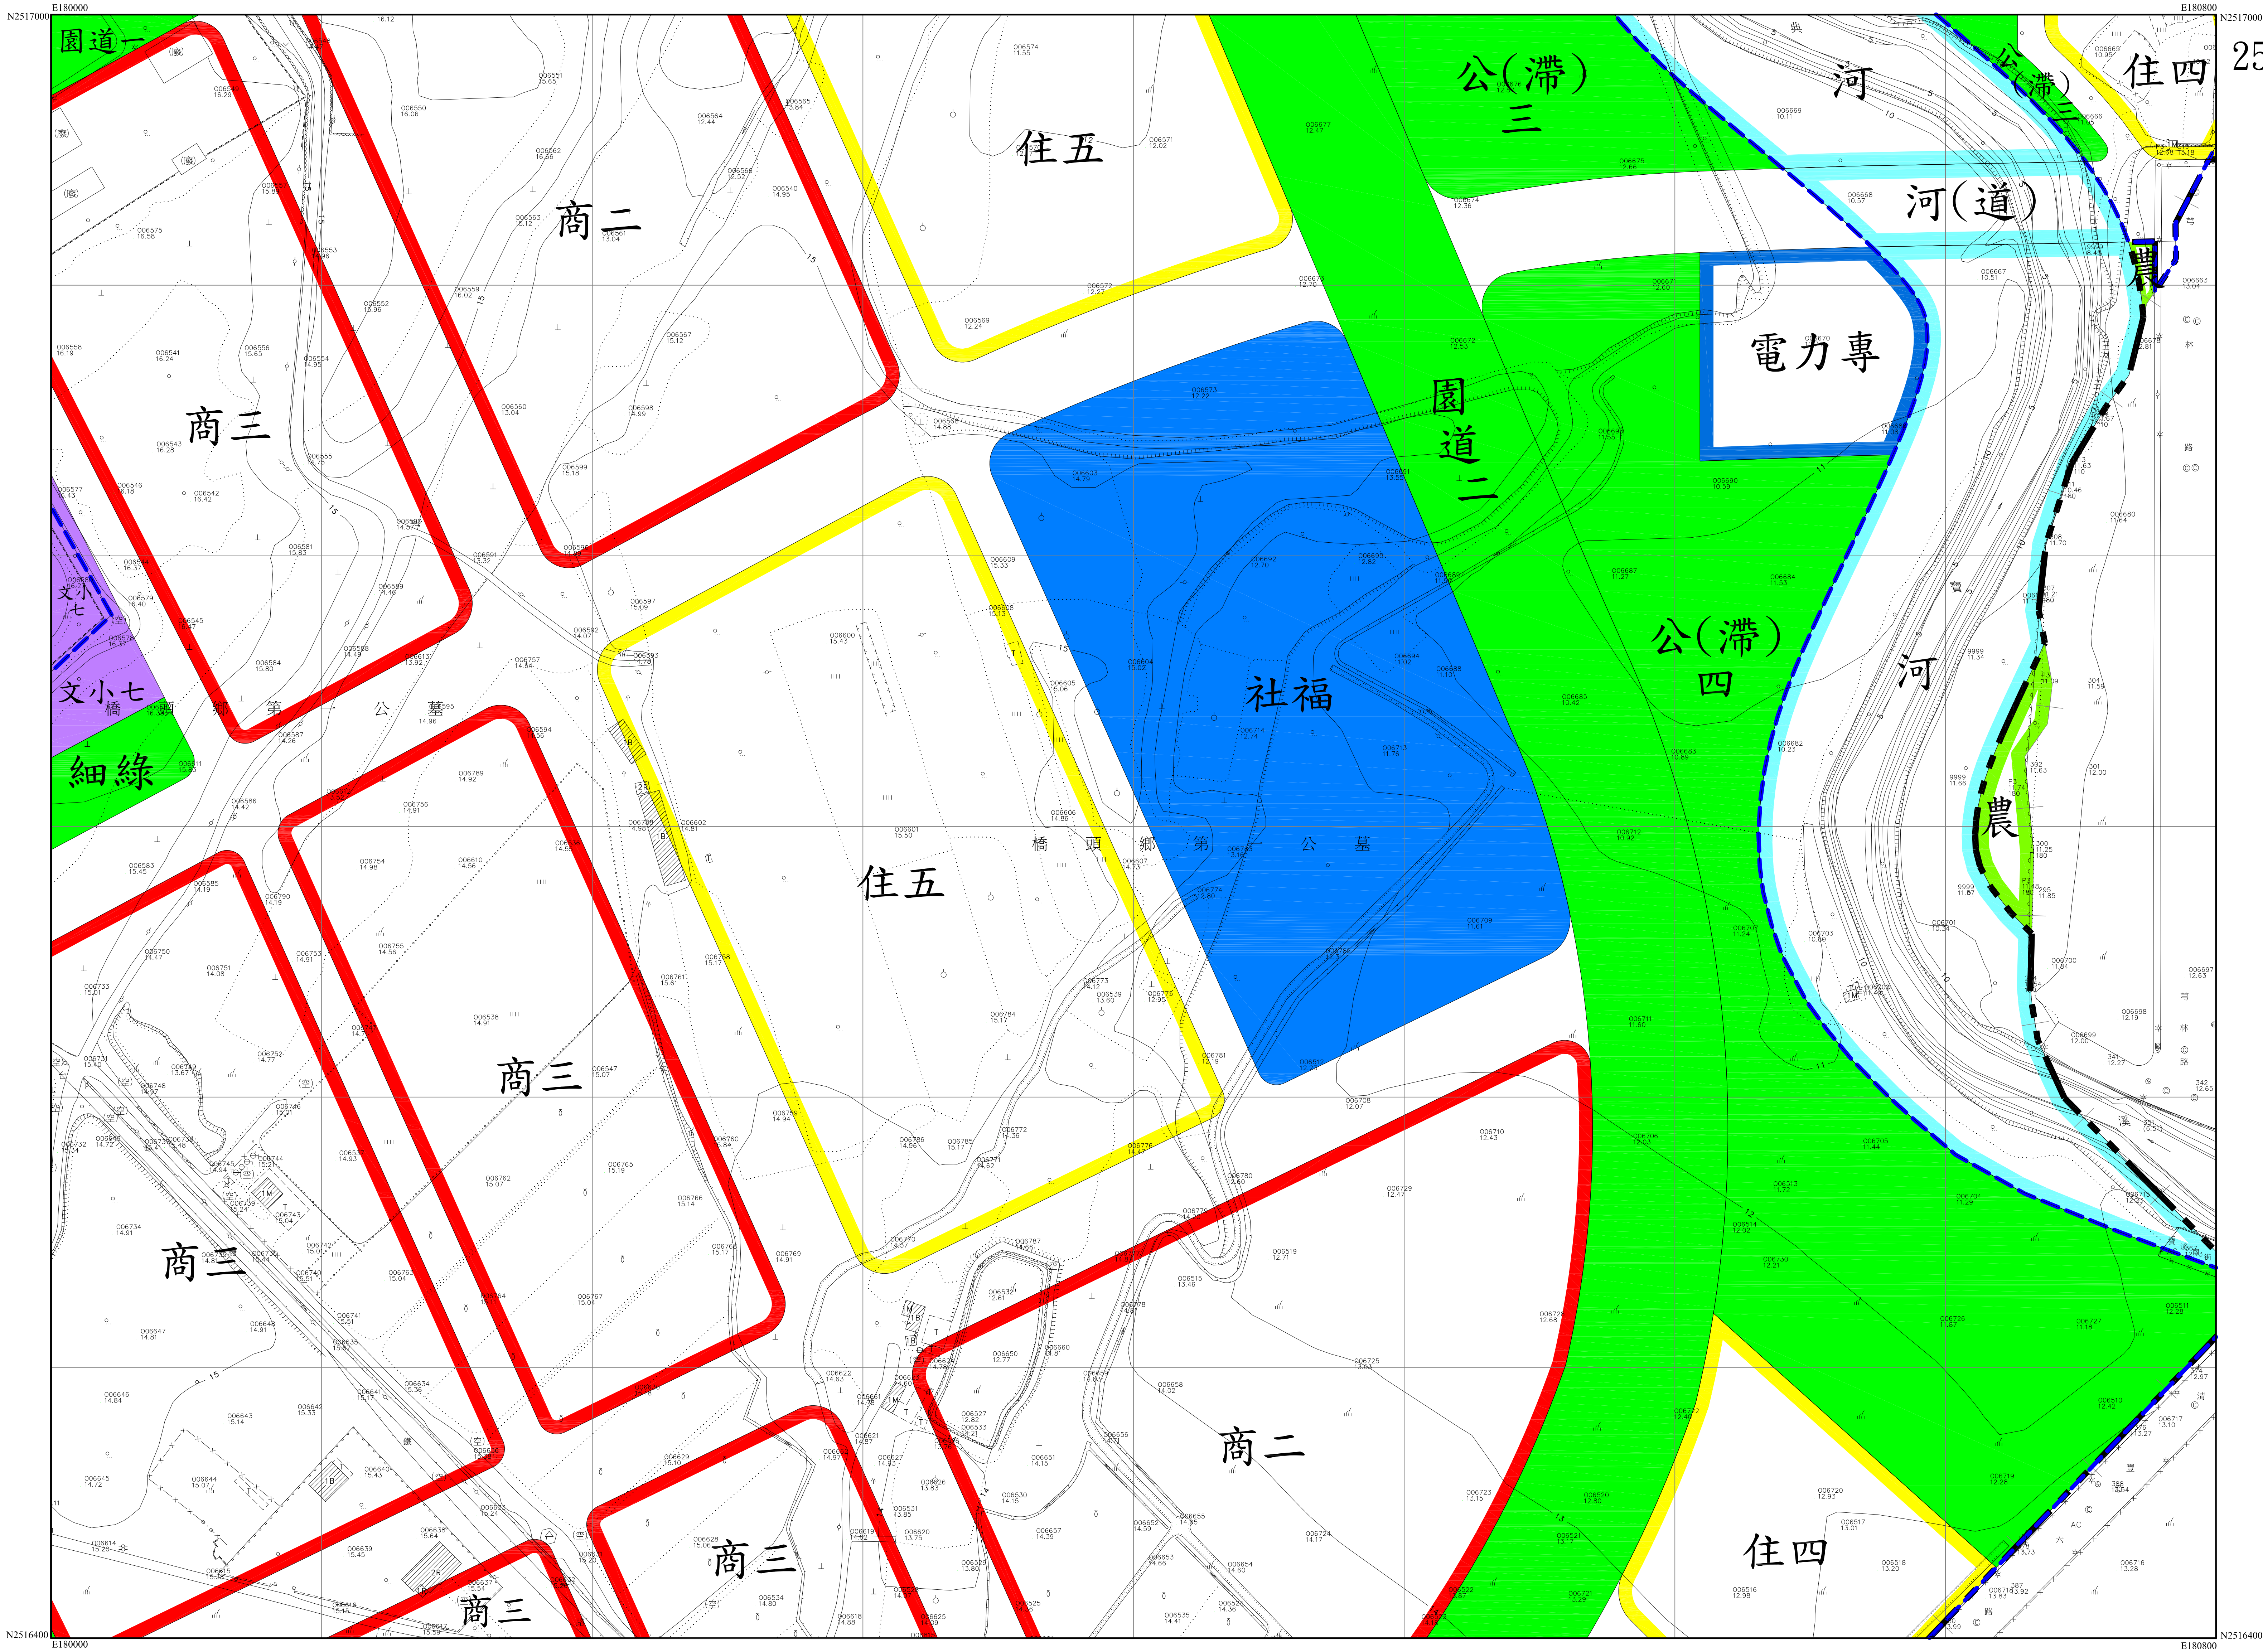
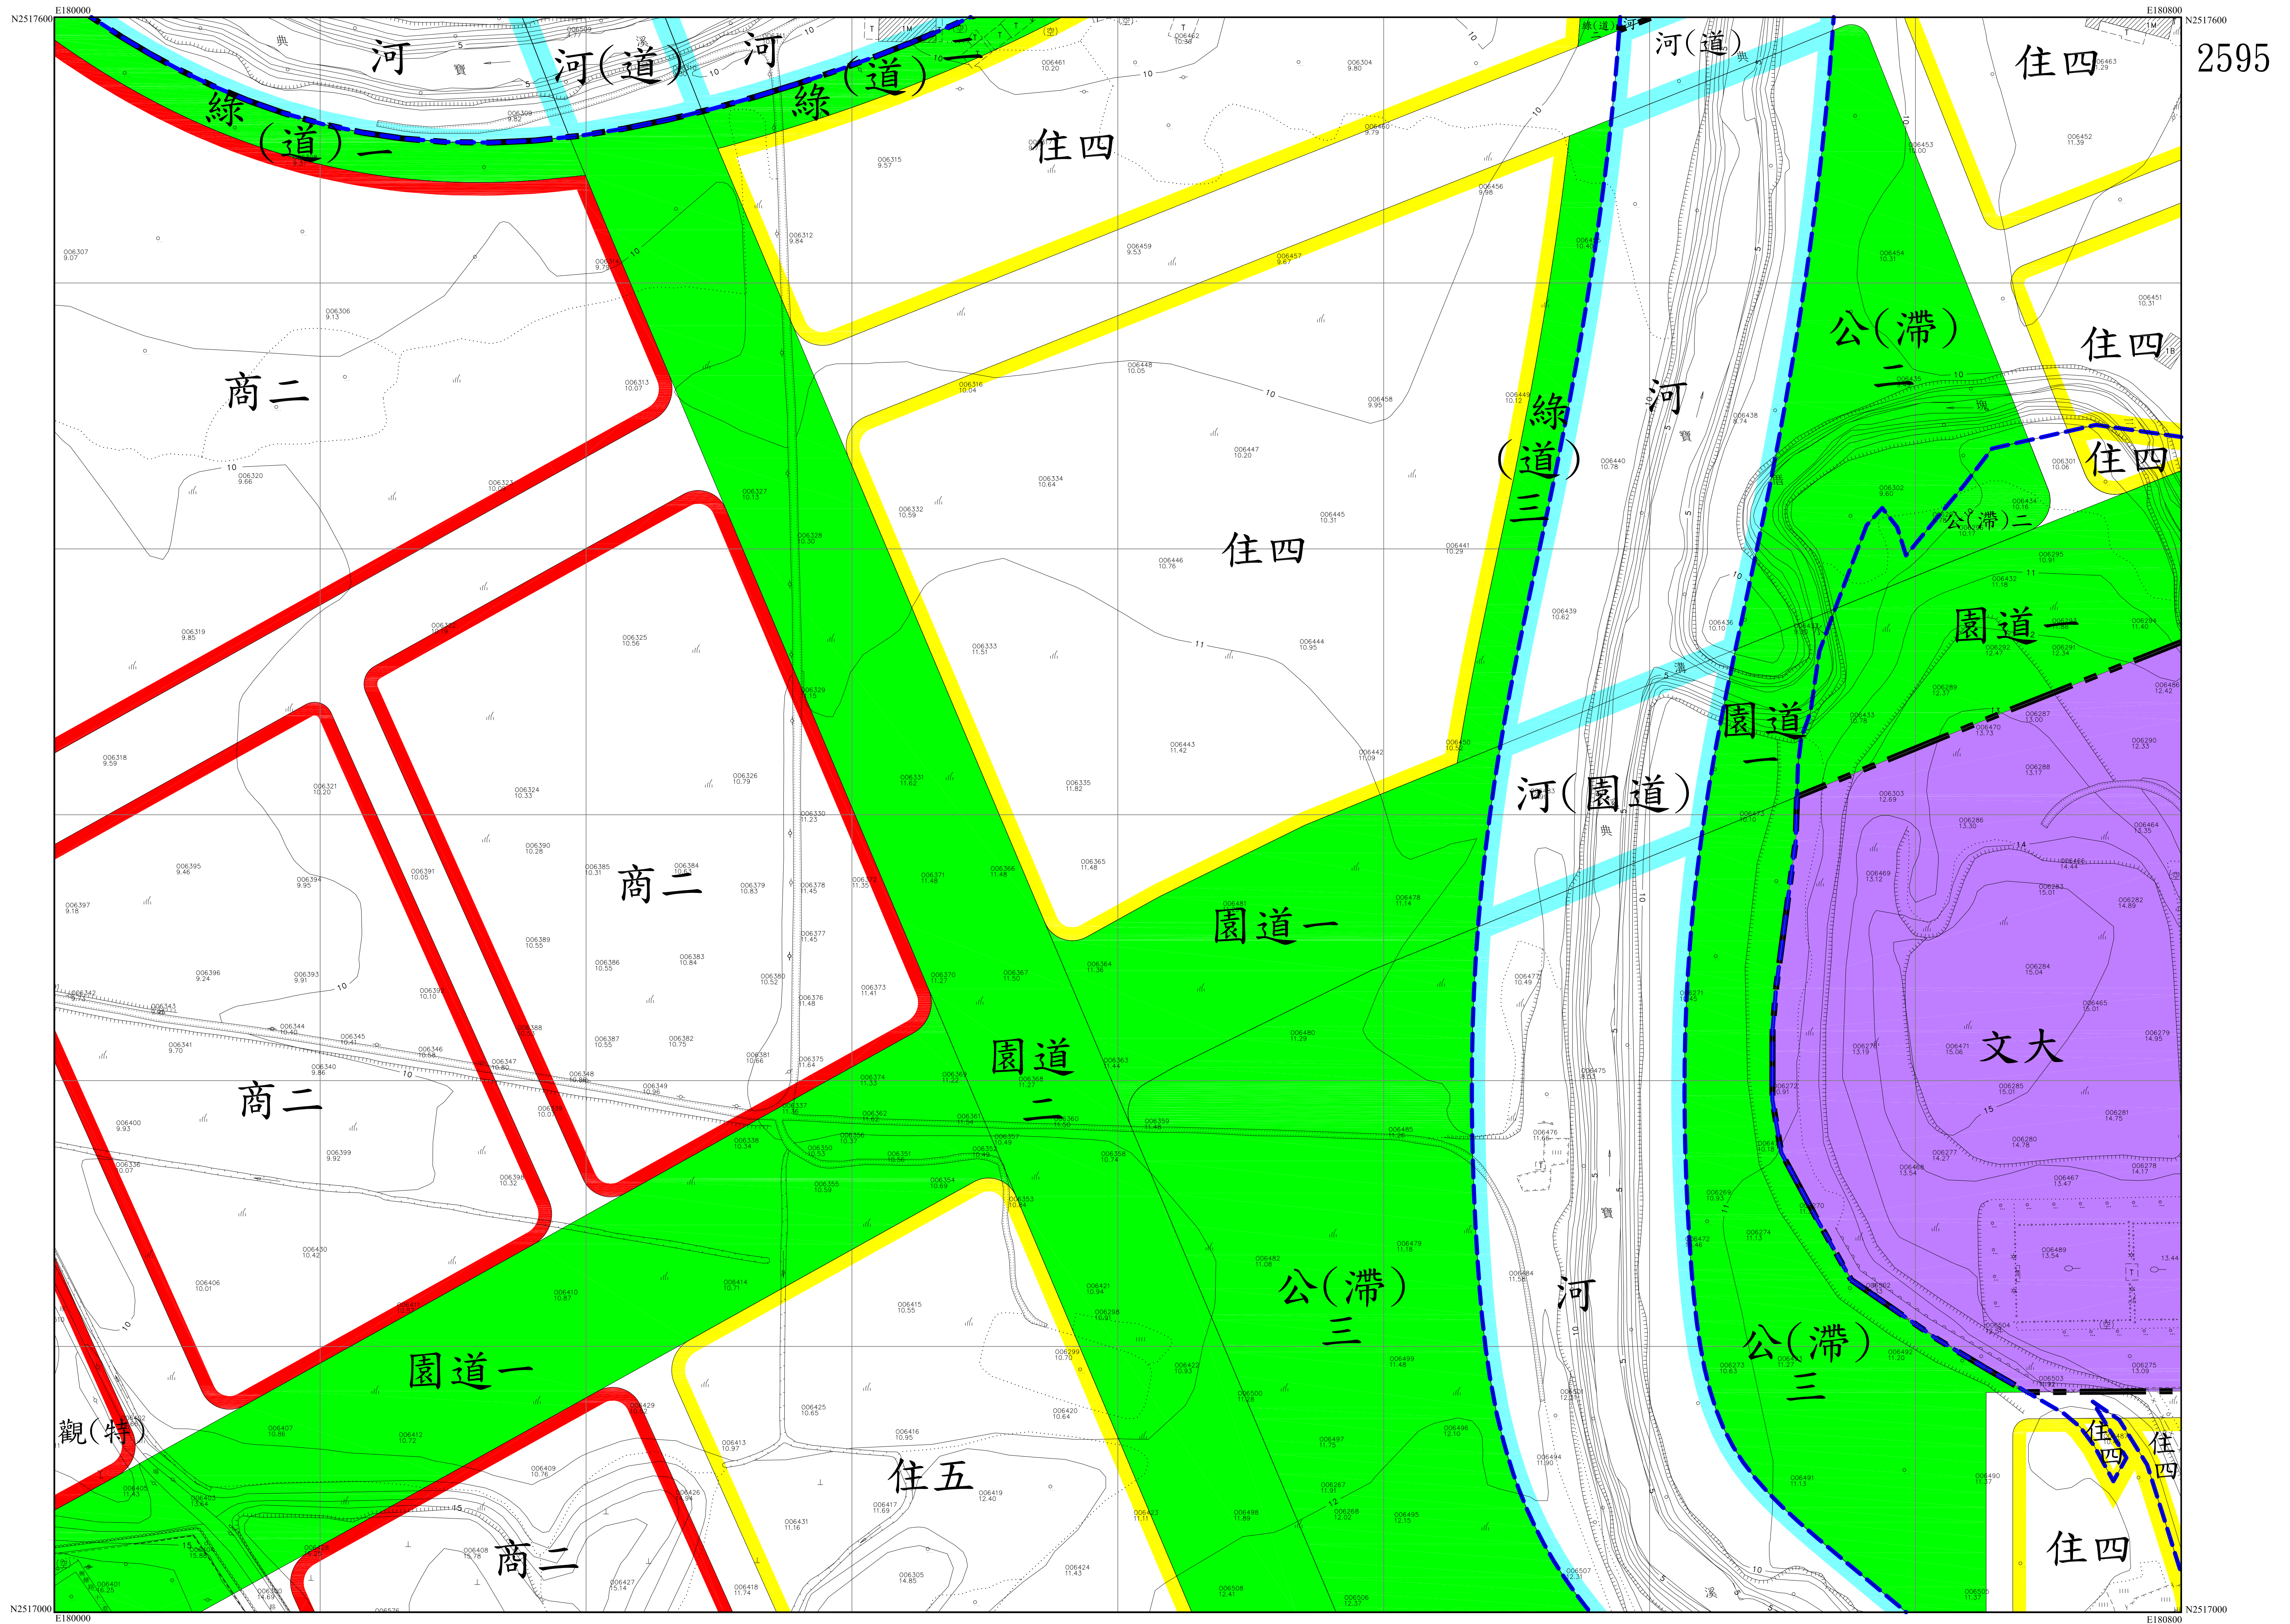
$$\frac{9}{13}$$


2497	2597	2697
2496	2596	2696
2495	2595	2695


10
13

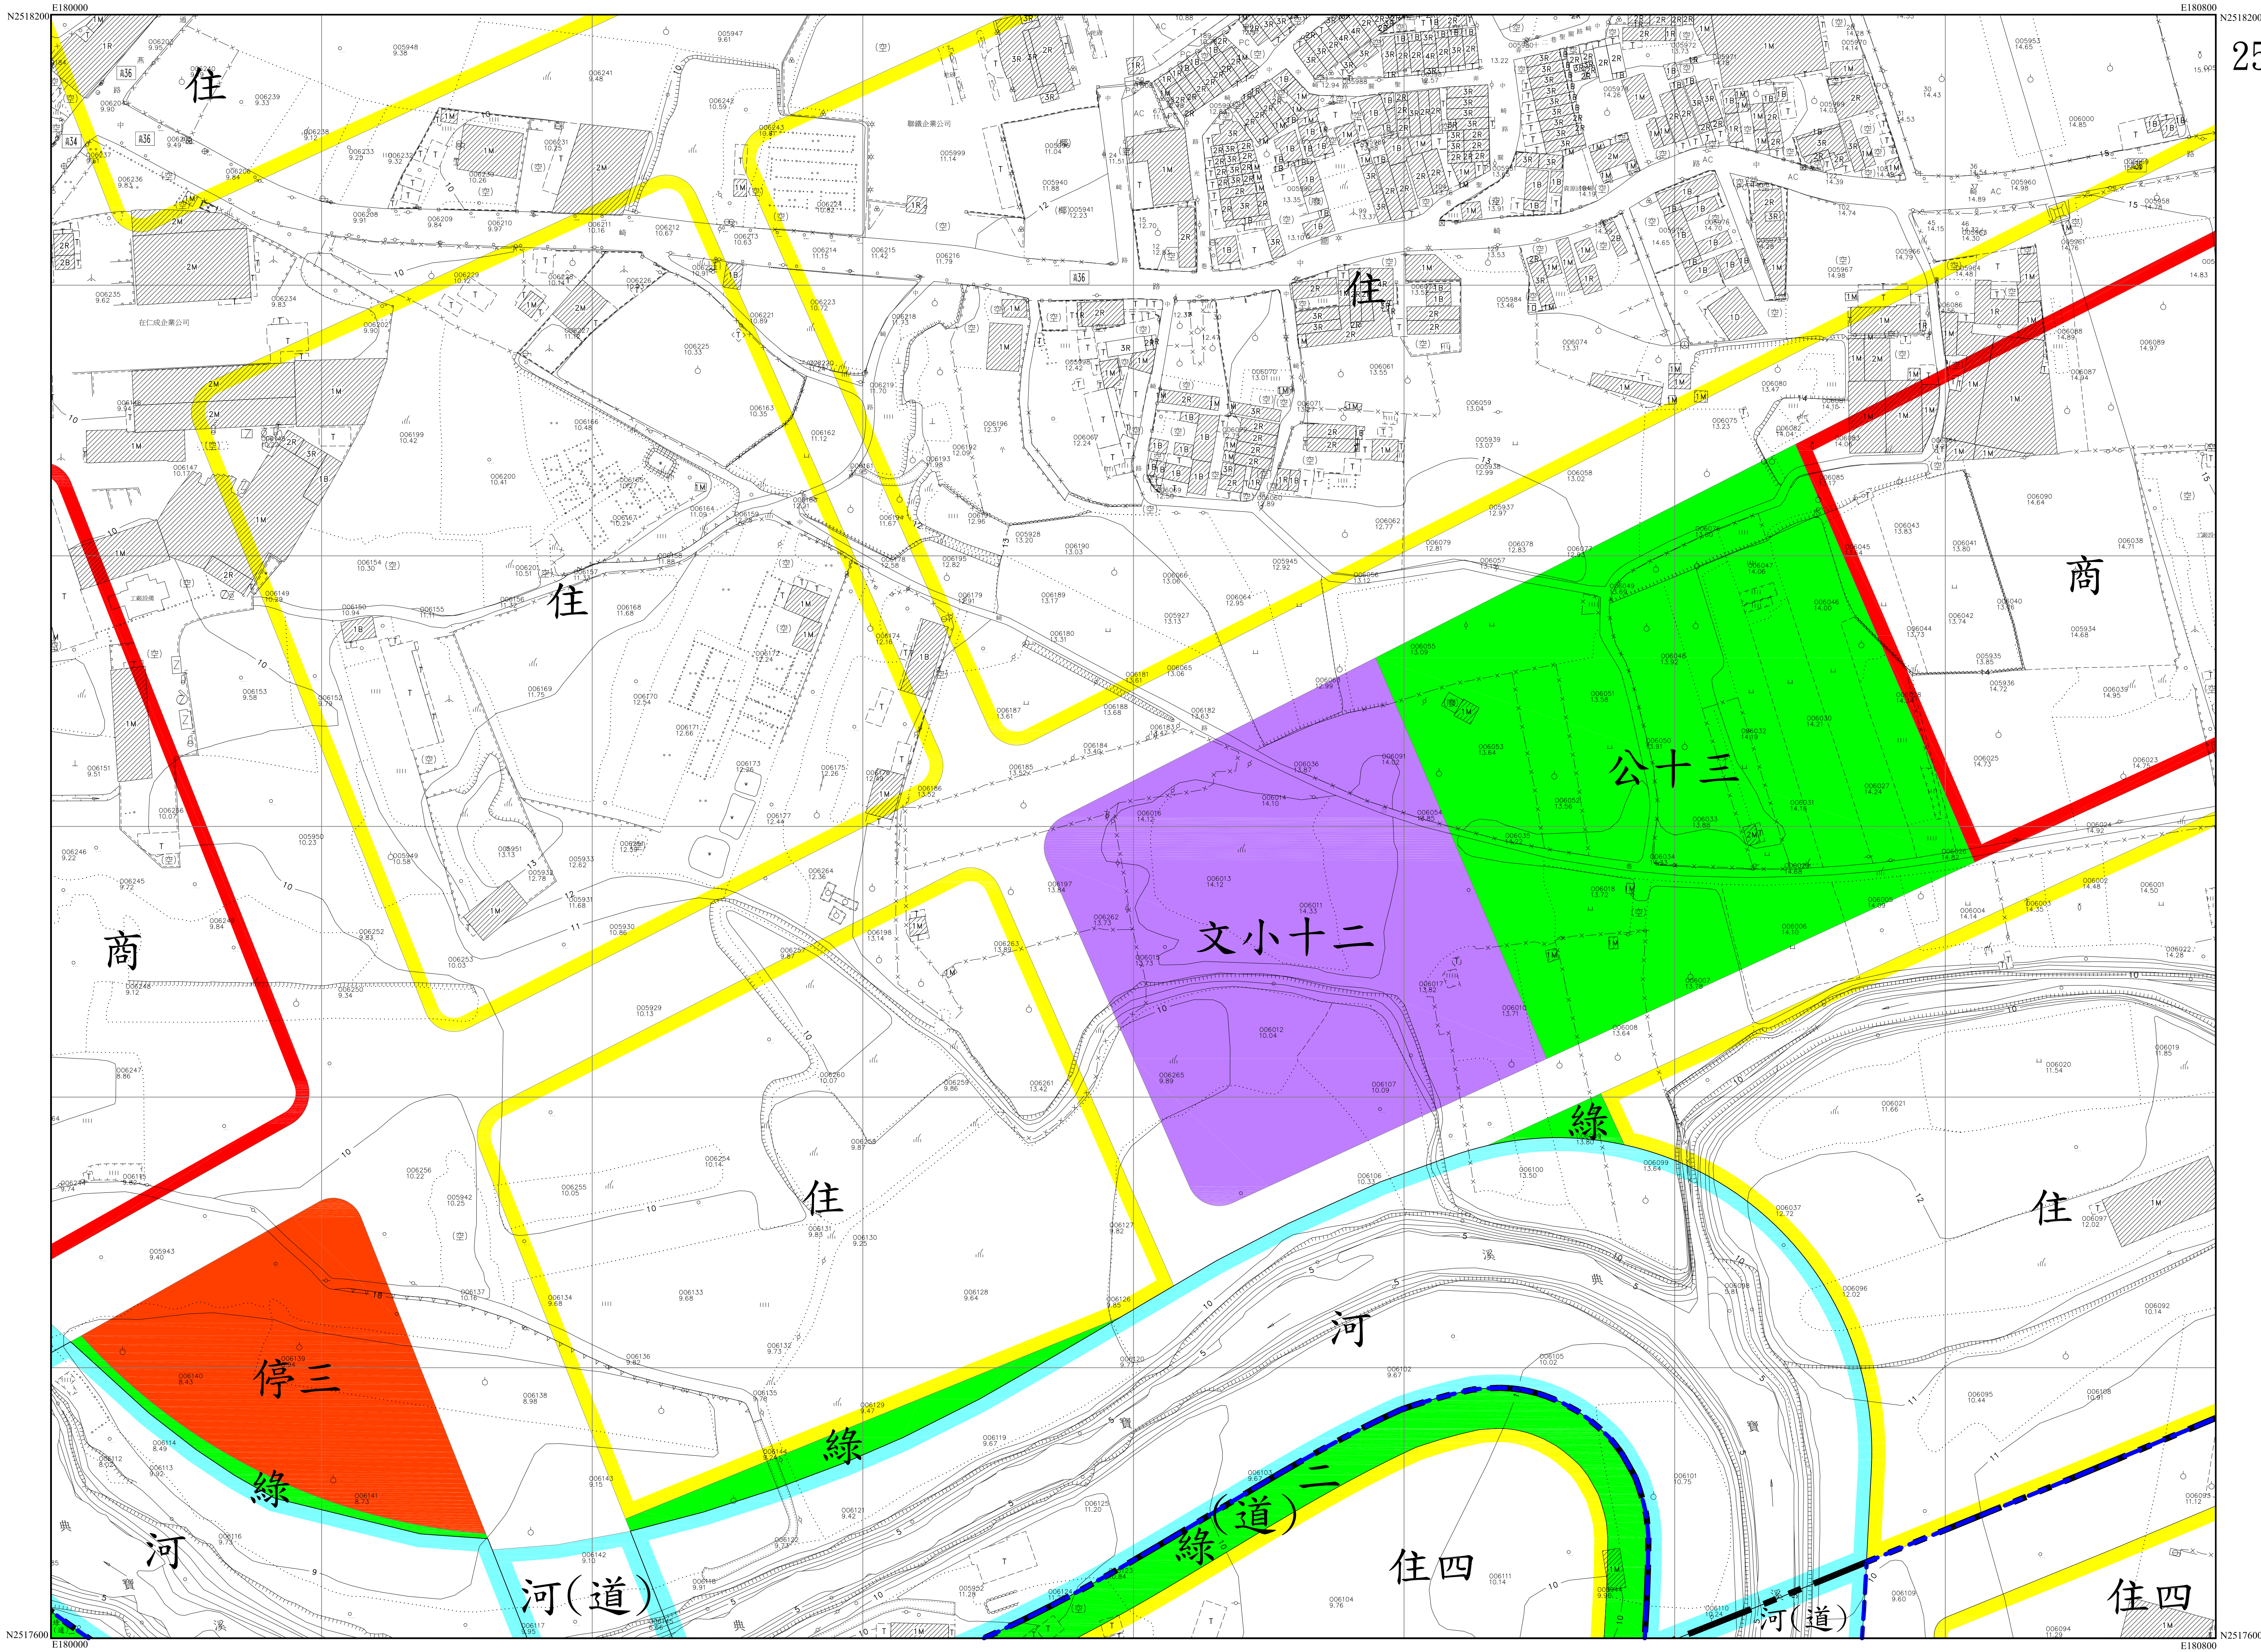


2595	2695	2795
2594	2694	2794
2593	2693	2793

 $\frac{1}{3}$

2694

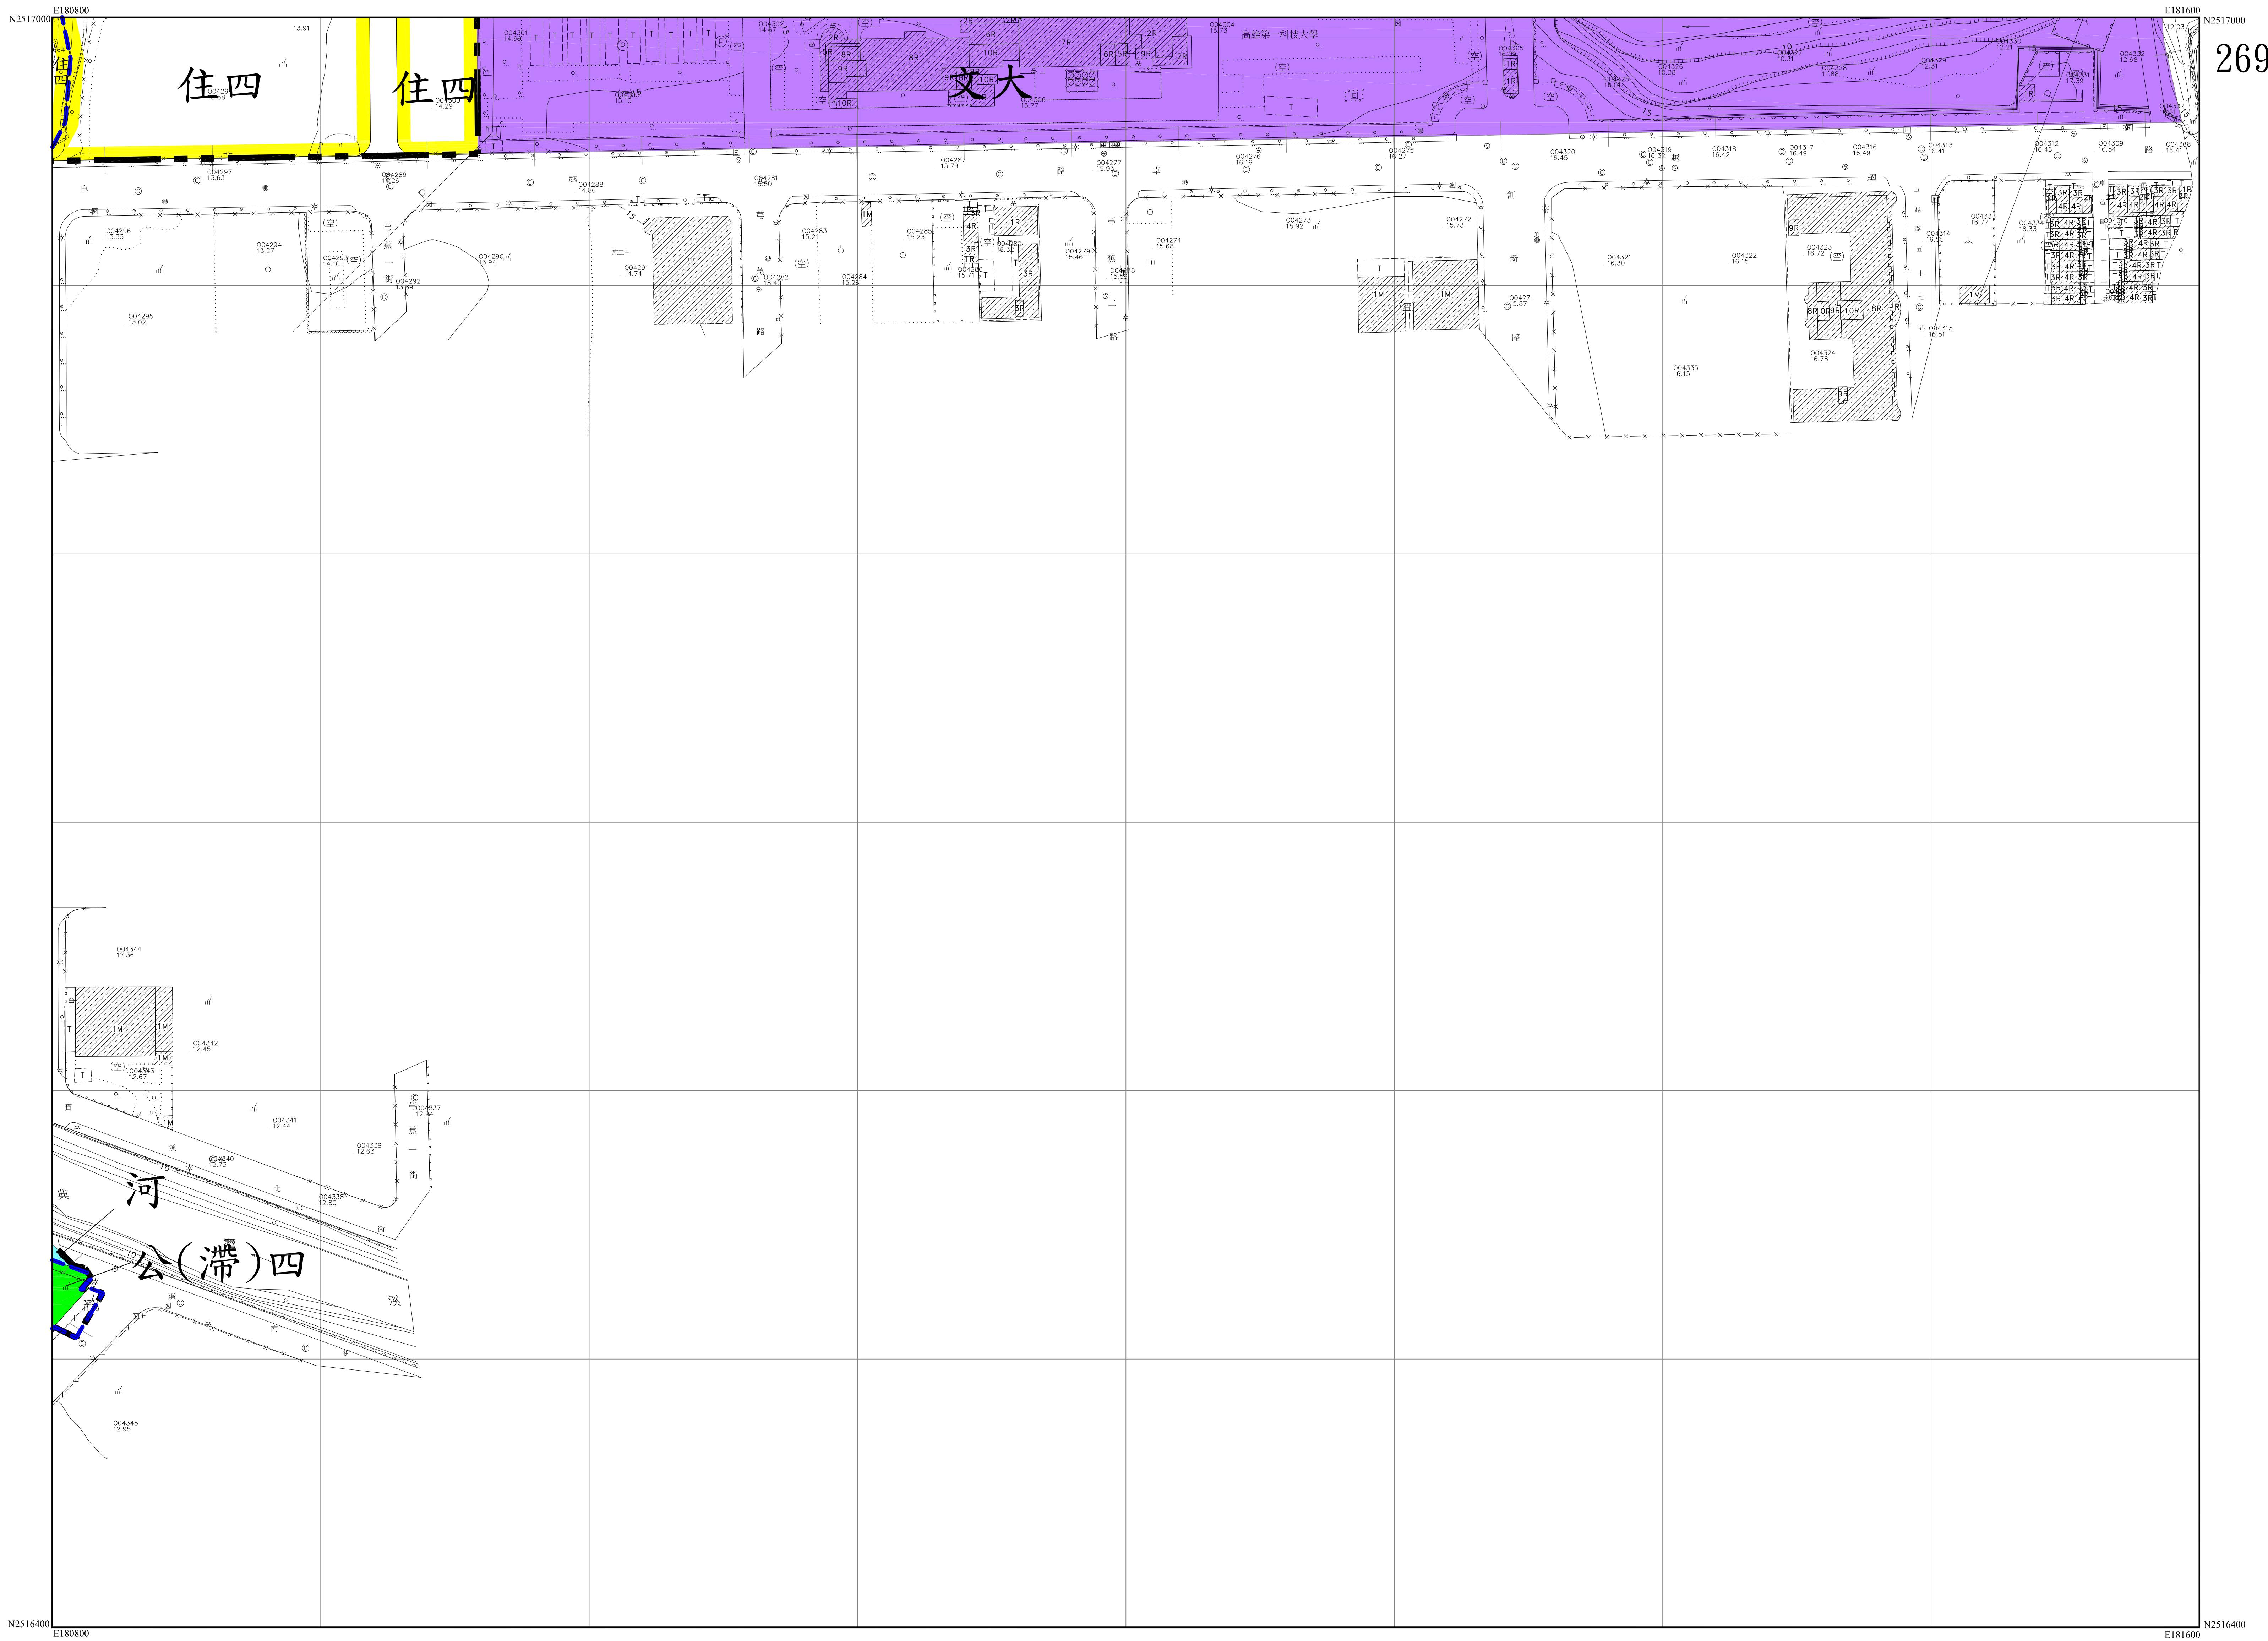


2596	2696	2796
2595	2695	2795
2594	2694	2794

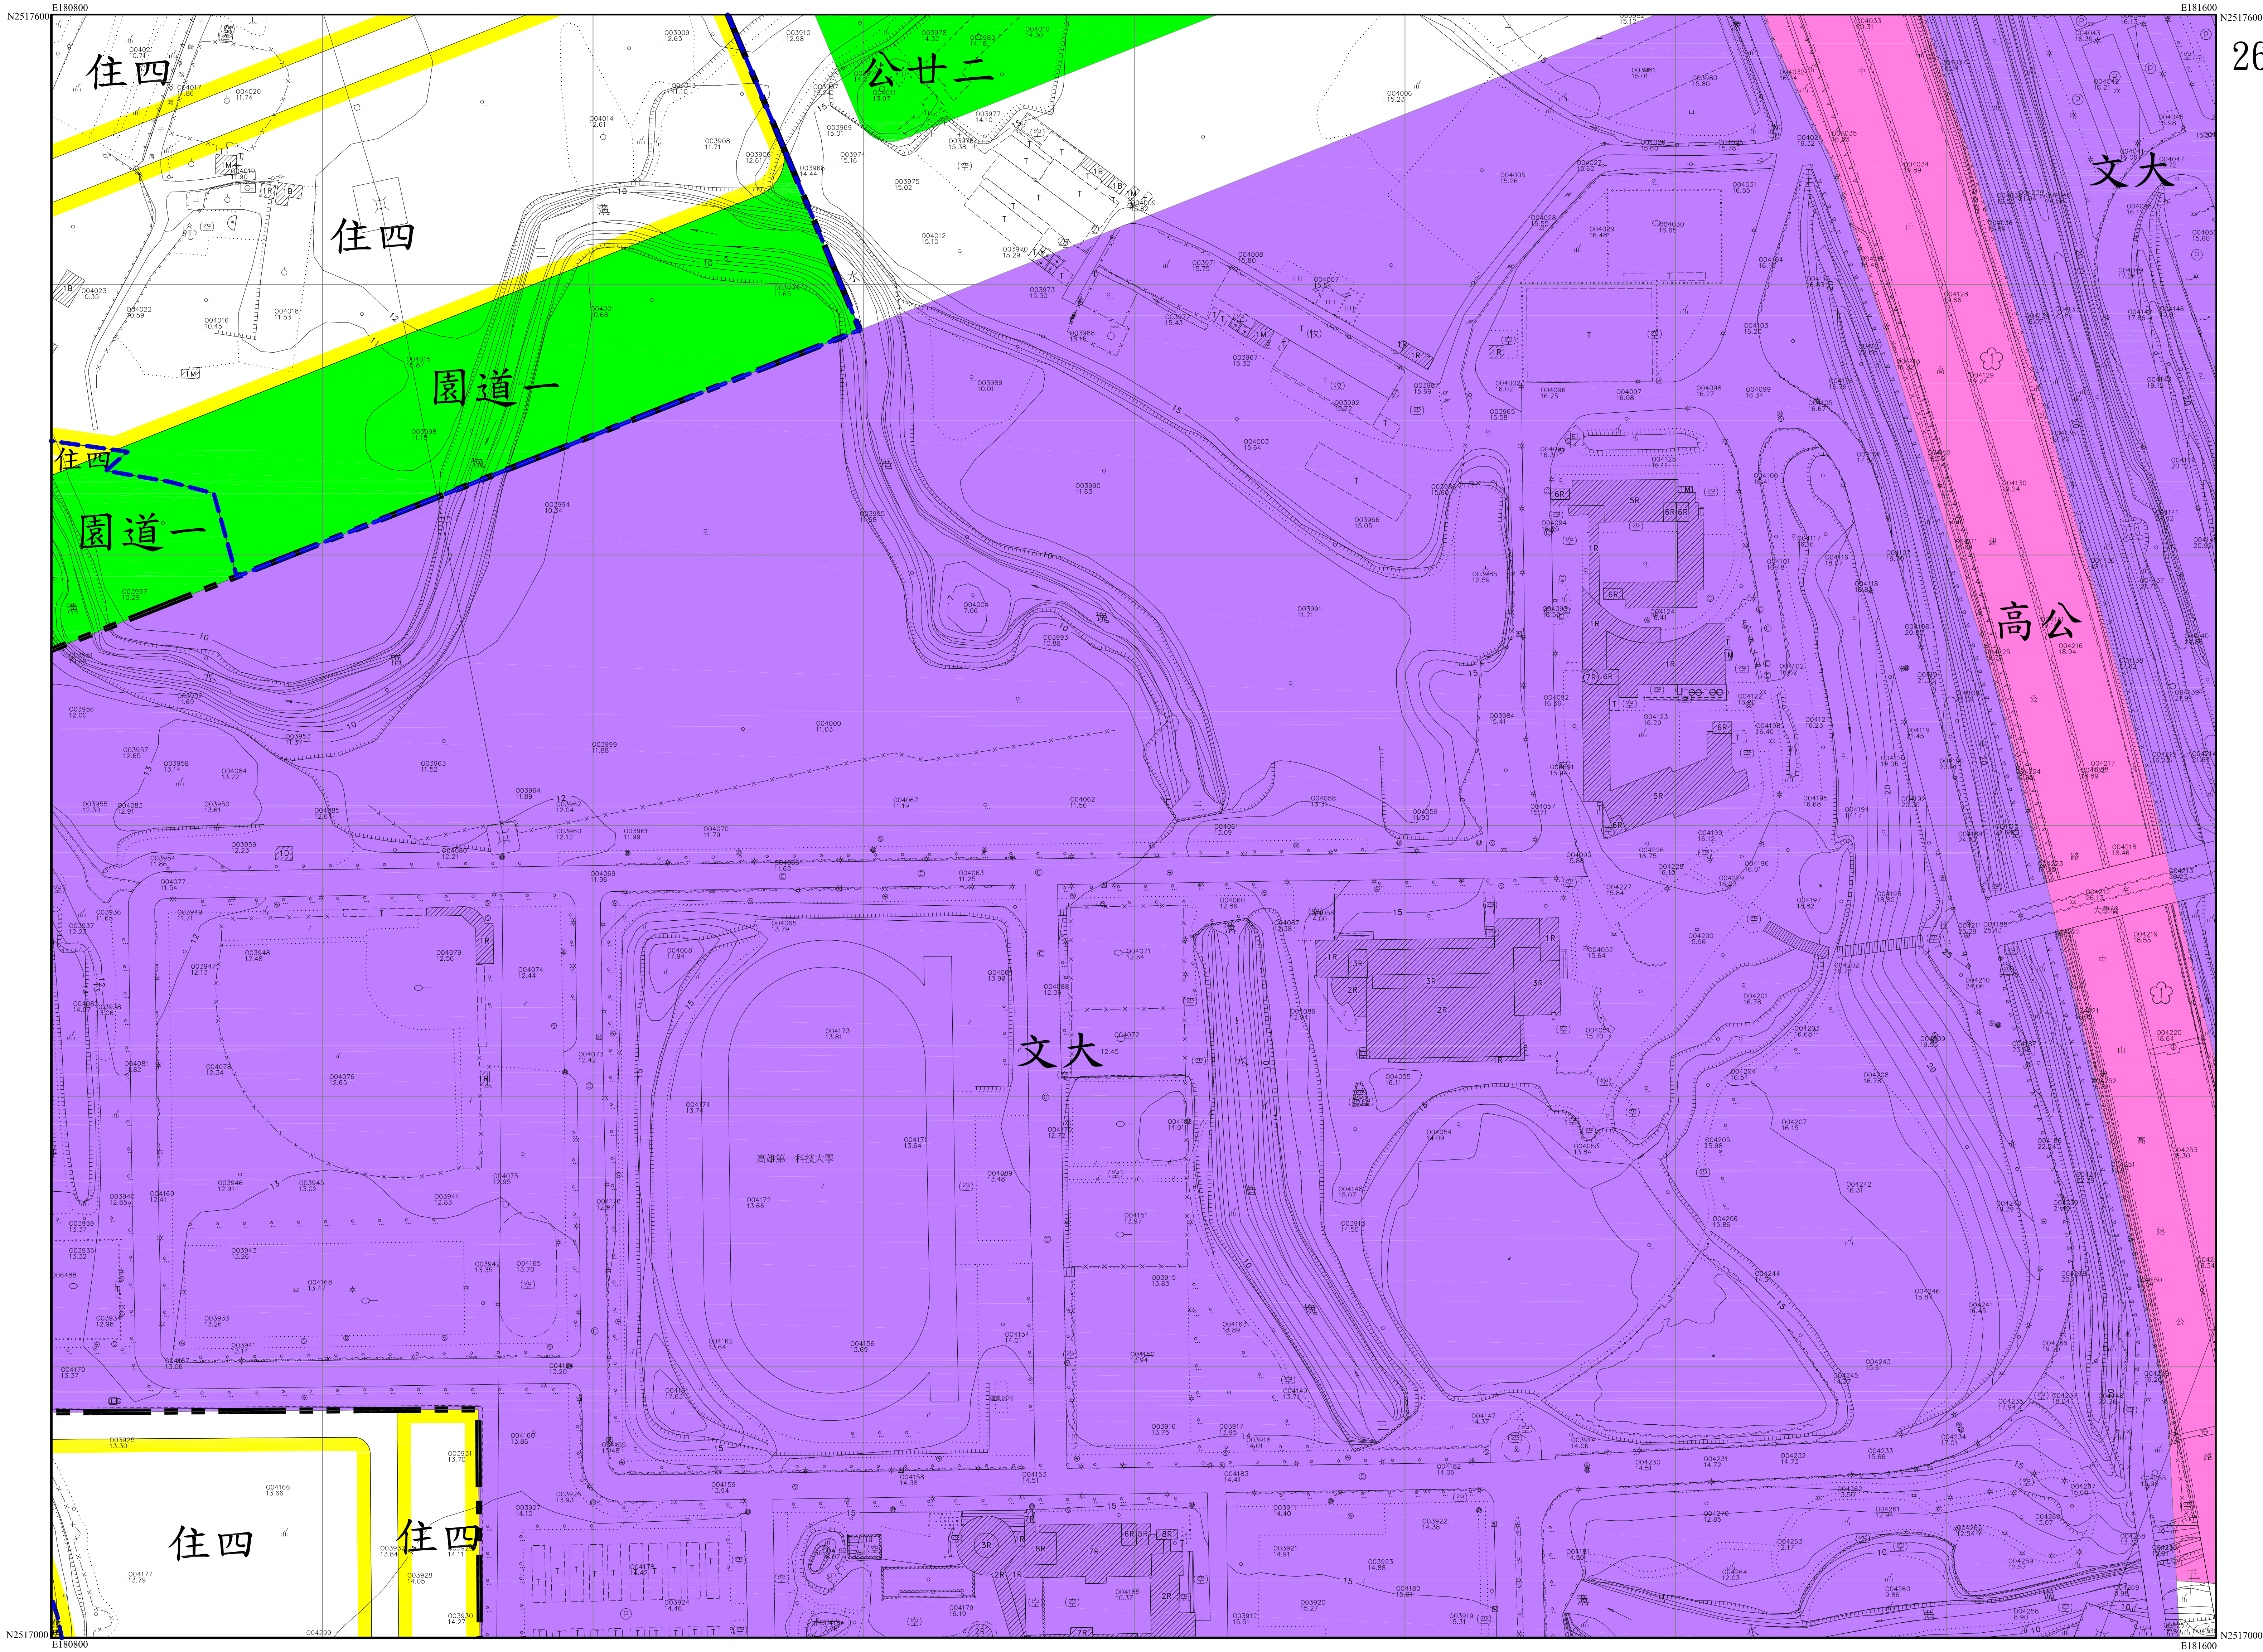

2597	2697	2797
2596	2696	2796
2595	2695	2795

13
13

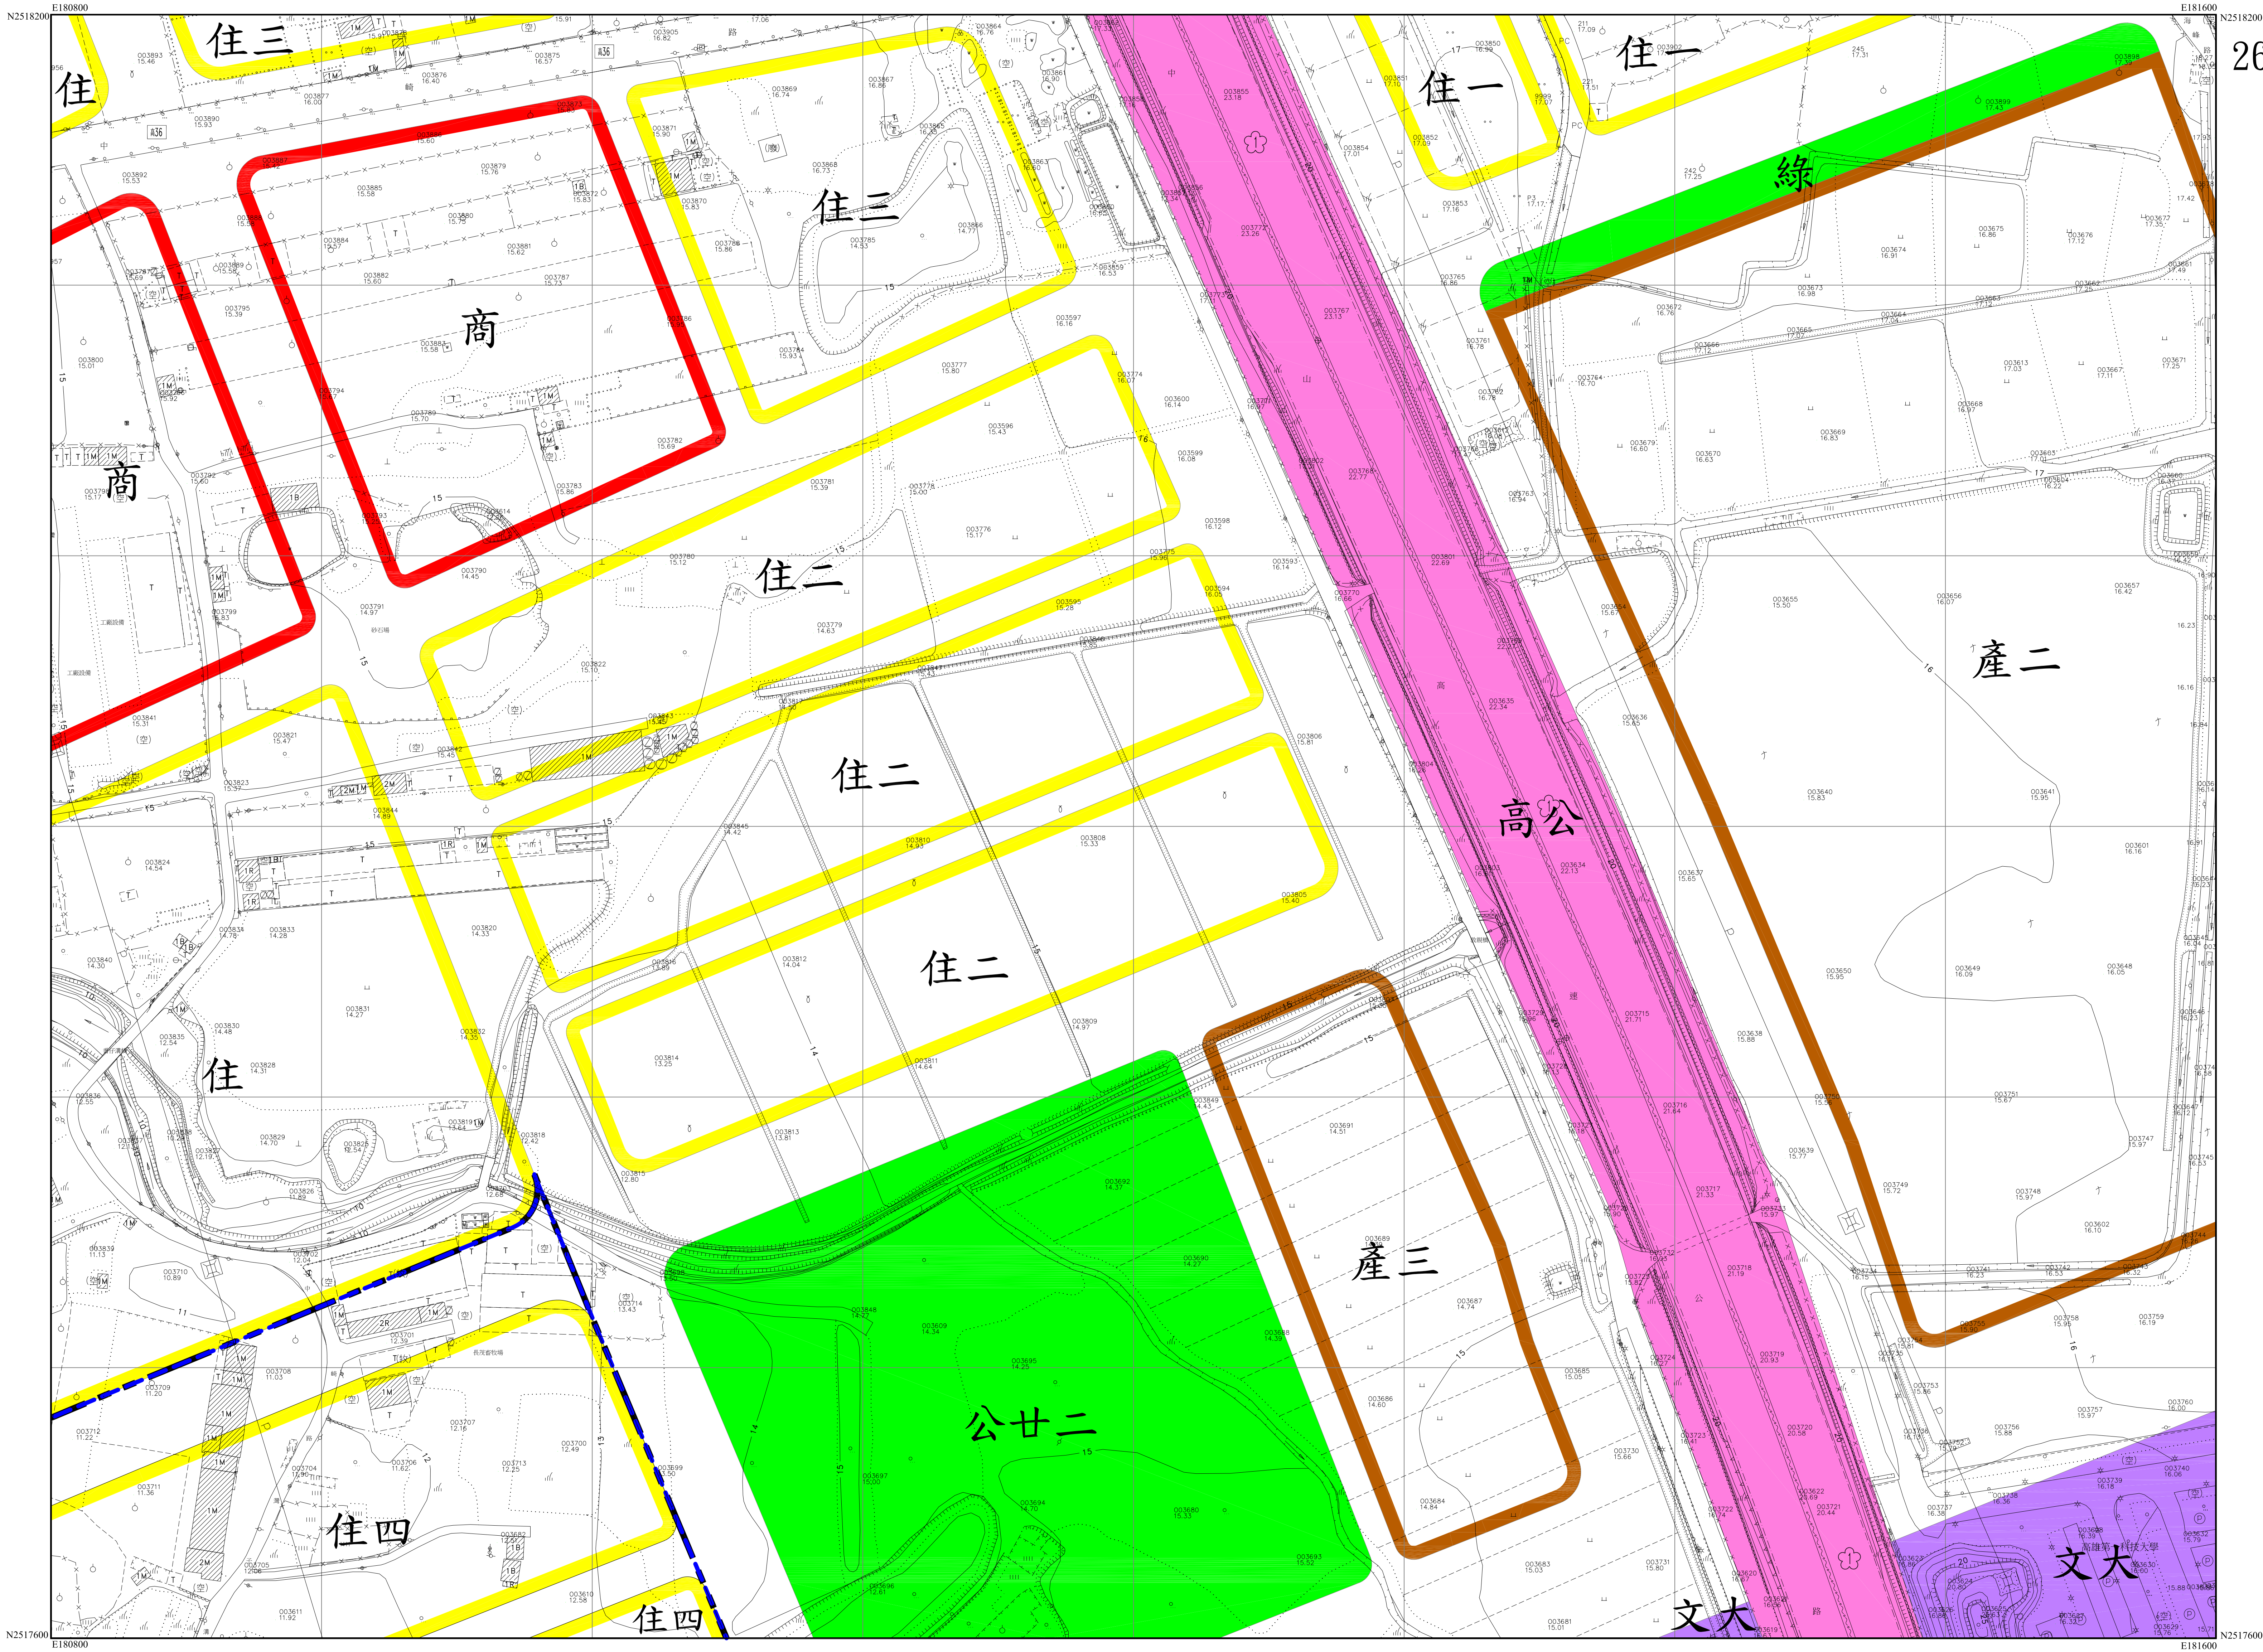

2696

N2518200

E181600