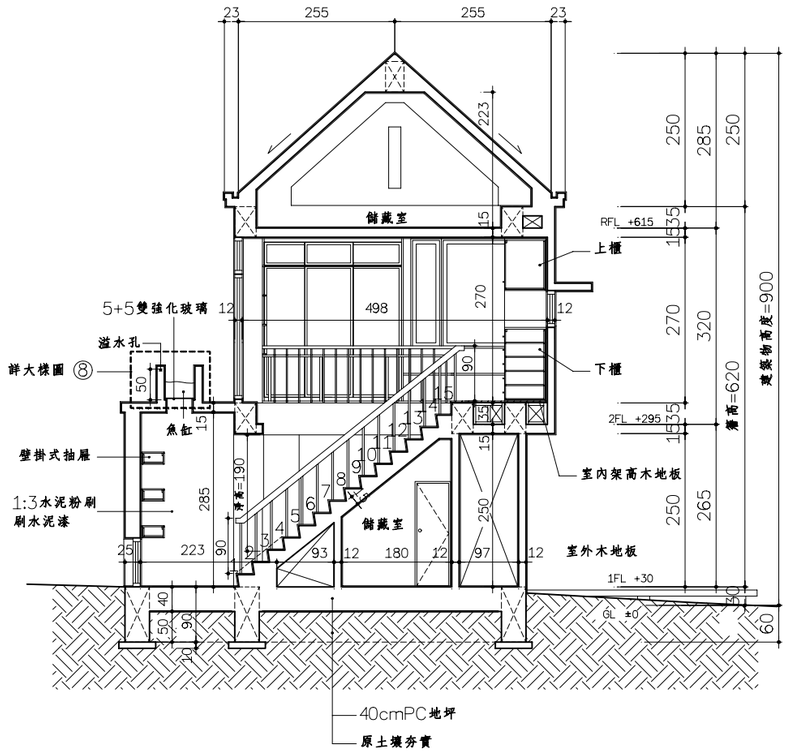

B-B'剖面圖　A1 / S:1/50　A3 / S:1/100

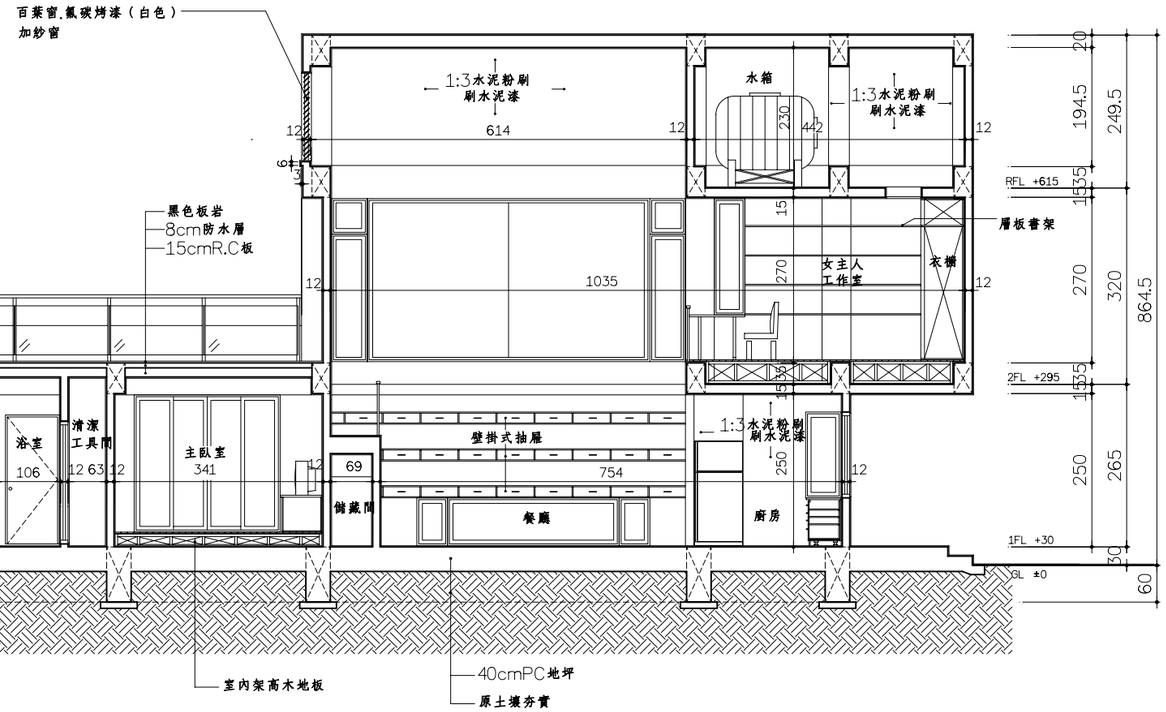

A-A'剖面圖　A1 / S:1/50　A3 / S:1/100

林志成建築師事務所
建築師林志成
地址：新竹市自由路69號5F-2之2
電話：(03)5420210　傳真：(03)5420212
電子信箱：urban.design@msa.hinet.net

印鑑　簽章

鄉村地區住宅標準建築圖樣

內政部營建署頒製　（桃竹苗　地區編號 02-A ）

工程名稱		比例尺 1:100	圖號 A4-1
圖號名稱	A-A'剖面圖、B-B'剖面圖	單位 cm或㎡	
業務編號		圖紙 A3	張號 8/14