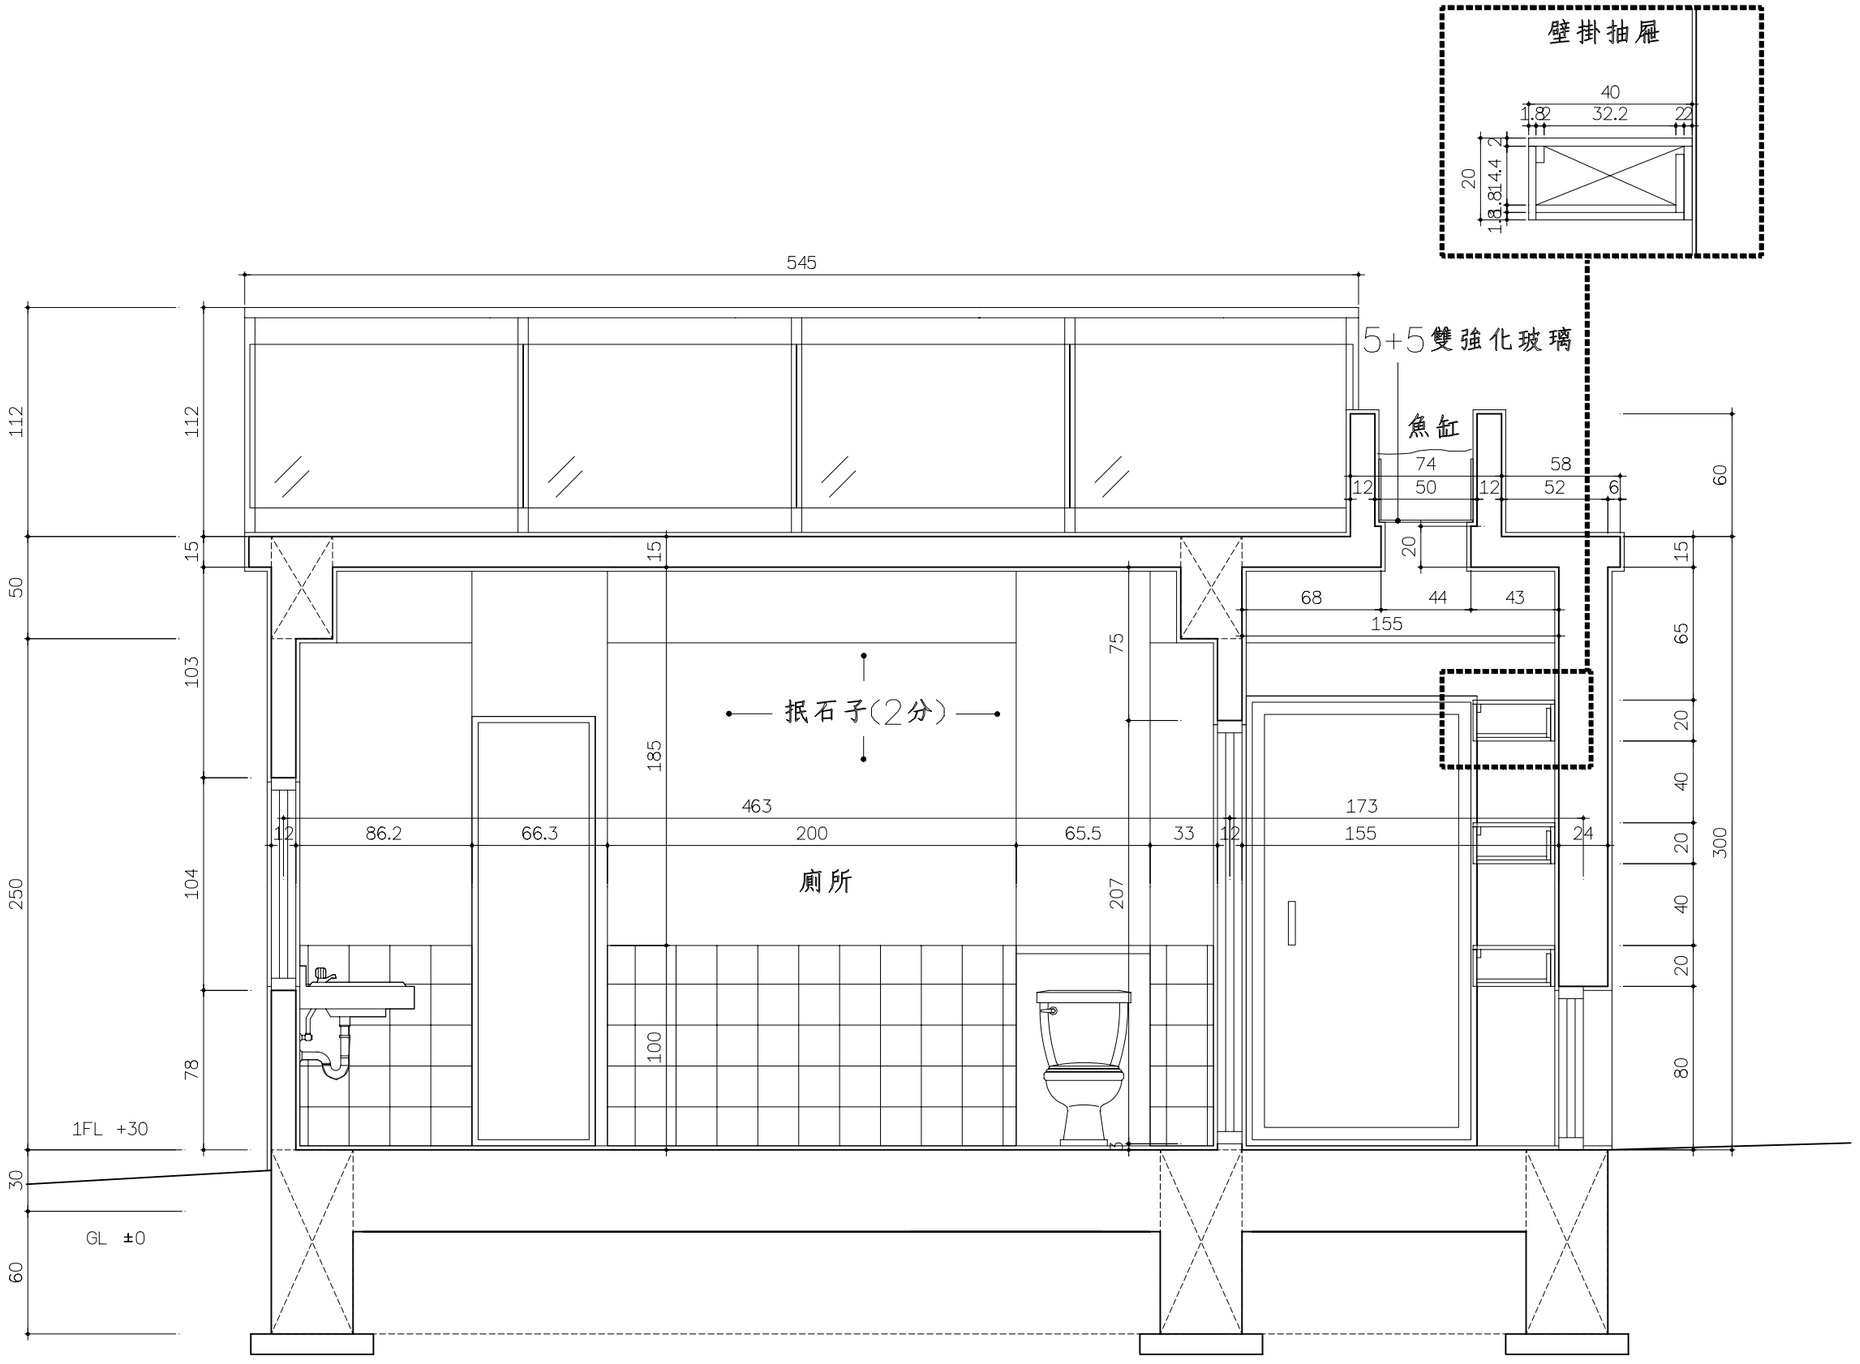

C-C'剖面圖

A1 / S:1/15
A3 / S:1/30

林志成建築師事務所
建築師林志成
地址：新竹市自由路69號5F之2
電話：(03)5420210 傳真：(03)5420212
電子信箱：urban.design@msa.hinet.net

印鑑 簽章

鄉村地區住宅標準建築圖樣

內政部營建署頒製 （ 桃竹苗 地區編號-02-A ）

工程名稱		比例尺 1:30	圖號 A4-2
圖號名稱	C-C'剖面圖	單位 cm或㎡	張號 9/14
業務編號		圖紙 A3	