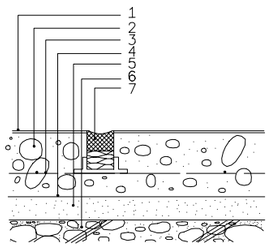

1.面　層 –塗佈硬化料鏡光,含底劑
　材質:a.金鋼砂樹脂
　　b.氧化鋁樹脂
2.隔熱層 –輕質混泥土
　材質:a.泡沫混凝土
　　b.珠油混凝土
　　c.蛭石混凝土
　厚度:50以上
3.補強筋 –點焊鋼絲網300x300x5/5
4.防水層
　材質:a.防水膜
　　b.防水膠
5.粉底層 –1:3水泥砂漿粉平
　厚度:20
6.結構體 –RC樓版,洩水坡度1/100或1/200
7.伸縮縫
　材質:a.柏油填封
　　b.填縫膠嵌縫
　襯底:a.發泡PE棒
　　b.保利龍板
　寬度:20
　間距:視範圍訂定最大尺寸,
　　不超過 @3000雙向,
　　並註明於平面圖上.

① 屋頂及露台防地坪　單位MM

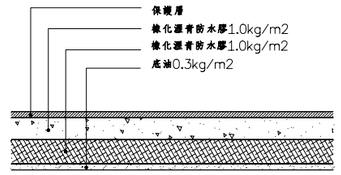

② 浴廁防水層

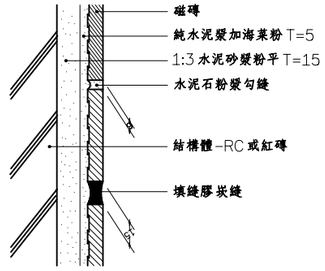

③ 面磚牆面　單位MM

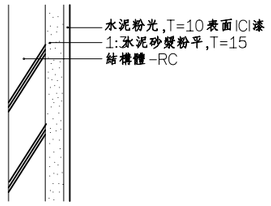

④ 粉面類牆面　單位MM

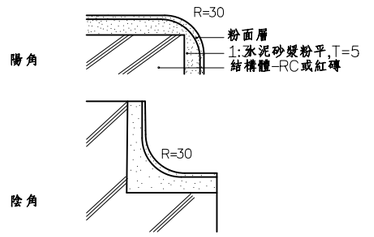

⑤ 粉面類牆面轉角　單位MM

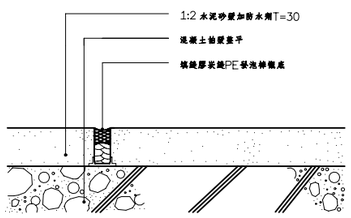

⑥ 水泥粉光地坪　單位MM

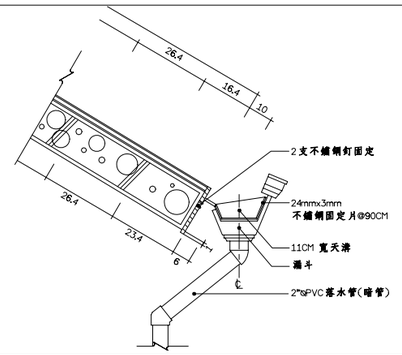

⑦ 天溝剖面詳圖　單位:公分

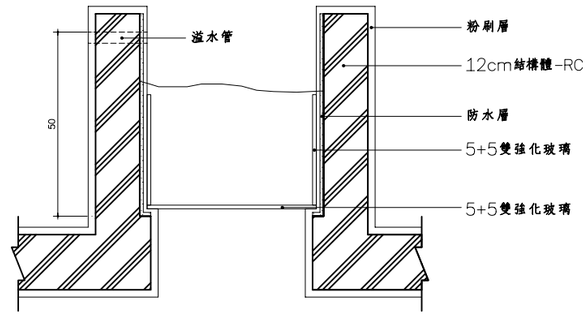

⑧ 魚缸大樣圖　單位:公分

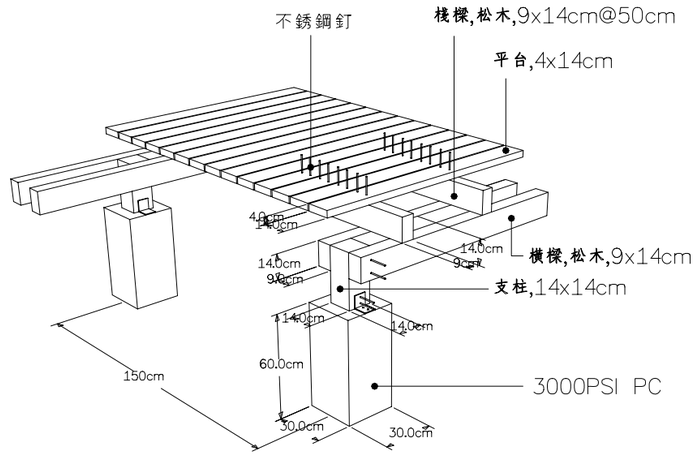

木地板施工規範:

1.木料材質:南方松
2.木料規格:(F.O.H.C)本設施木料運用離心材(Free of heart center),不得有邊材之白木質及心材的水心部份.
3.本工程所用所有木材應符合下列條件:
　(1)素材品質應屬健全,且符合CNS444標準.
　(2)生材須乾燥處理,且不得傷害材質,含水率不得超過20%.
　(3)木材均需以真空加壓防腐處理,符合CNS3000標準,鉻化鉀酸銅組成成份規定.
　(4)防腐劑難以滲透之木材,為增加其防腐劑吸收量及滲透量,於乾燥處理前,應進行刺縫工作.
　(5)經防劑處理後之木材,表面須清除雜質乾淨後,以具抗紫外線功能之透明塗料二底三度.
4.木料進場前,會同甲方至工廠取樣,認可後方可加工施作.
5.接觸面之木料,須經導角處理.
6.CWF塗料應於木料加工後,先行塗佈乙次.塗佈後約15-30分鐘,在尚未完全乾時做第二次塗佈.
7.五金部份:角鐵.螺栓.螺絲.需經防銹B理.須使用不銹鋼釘固定木板
8.承包廠商施作前需會同設計及監造單位及業主於工廠驗料,並提送公立或學術單位試驗報告,方可進場施作.
9.驗收前需檢送防腐證明.出廠證明.及試驗報告,以維按圖施工,確定公共工程品質.
10.圖說及補充之施工說明不明處,由設計師指示施工之.或由承包廠商送審細部大樣圖,經設計單位審核通過後,方可進場施作.

⑧ 搭接詳圖　單位:公分

林志成建築師事務所
建築師林志成
地址:新竹市自由路69號5F之2
電話:(03)5420210 傳真:(03)5420212
電子信箱:urban.design@msa.hinet.net

印鑑　簽章

鄉村地區住宅標準建築圖樣

內政部營建署頒製　(桃竹苗 地區編號-02-A)

工程名稱		比例尺	圖號 A6-1
圖號名稱	大樣圖	單位 cm或㎡	
業務編號		圖紙 A3	張號 12/14