




木地板施工結構詳圖

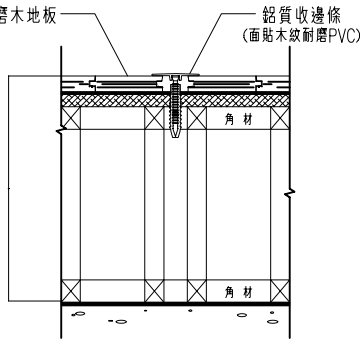


木質耐磨地板接縫示意圖

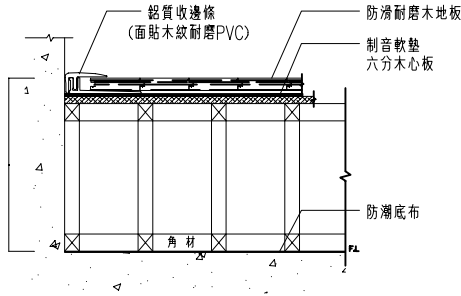


A 木質耐磨地板牆邊收尾示意圖

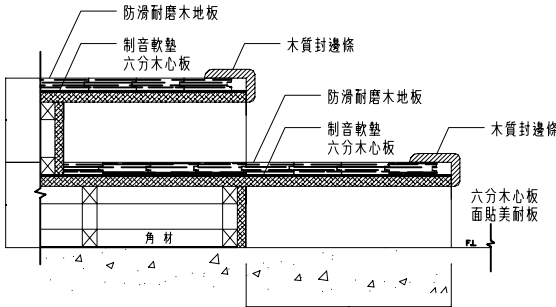

B 木質耐磨地板接縫示意圖

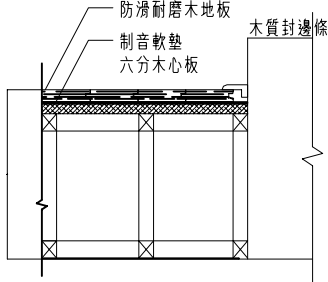


C 木質耐磨地板弧形牆邊收尾示意圖

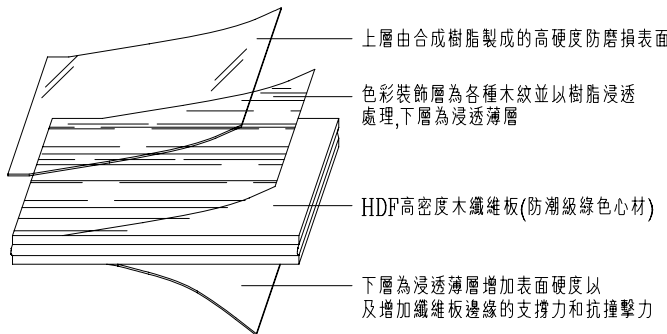


環保防滑耐磨木地板構造示意圖 (雙鎖扣式)

鋁質收邊條(外包木紋PVC皮)示意圖

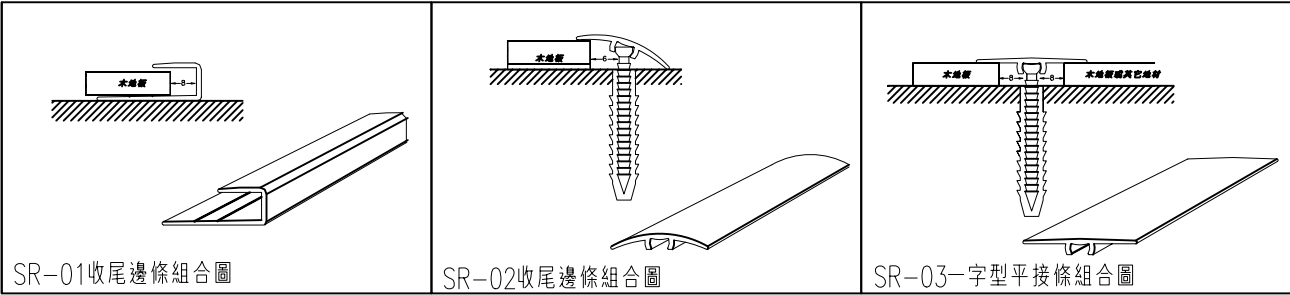

接牆矽利康收邊示意圖

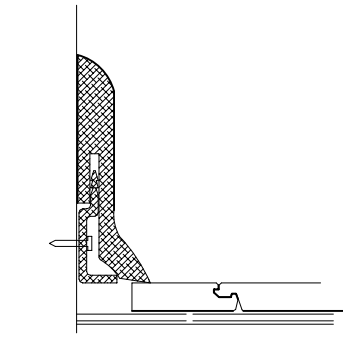

接牆懸掛式木質踢腳板安裝示意圖

施工說明：

- 本工程採用高架防火耐磨木質地板系統。
- 工法:新型改良.免上膠雙鎖扣式(非單卡扣)木地板,表面為防滑處理之立體浮雕面。
- 下方之底板採六分木心板,需經CNS 1349及CNS 3904之檢測證明。
- 下方角材需經防腐處理,依CNS 3000規定及CNS 14495之檢測證明。
- 制音軟墊為一體成型產品,可達防潮及防震效果並經噪音測試及CNS 7093A透濕度測試小於4.5g/m²。
- 木地板需含防撞耐壓處理,心材為高密度防潮綠蕊纖維板。
- 階梯架高前沿立面封板部份收邊採用2分夾板面貼木紋美耐板(相近色)。
- 本工程廠商施工前需繪製施工詳圖,檢送樣品色卡及檢驗證明文件,經設計監造單位審核及選色認可後,方可進場施作,並於完工驗收時附出廠證明及保固書,以確保品質。

耐磨木地板需符合國內經濟部商檢局下列檢驗標準：

- A・耐污染性(B法):CNS 8058,試驗結果為表面無殘留顏色
- B・防蝕性(加熱時間60sec):CNS 7614,試驗結果為一級
- C・尺寸安定性:CNS 11367,試驗結果為(縱向) 小於0.29%;(橫向) 小於0.32%
- D・耐磨性:CNS 11367,試驗結果為10000迴以上
- E・耐龜裂性(裝飾面):CNS 11367,,試驗結果為0級
- F・耐衝擊性:CNS 2215,試驗結果為無龜裂.破損及剝離
- G・吸水厚度膨脹率:CNS 2215,試驗結果為小於0.24%
- H・耐水性(D試驗):CNS 8058,試驗結果為無面裂、隆起、脫膠、剝離、顯著變色及光澤變化等現象
- I・耐光性:CNS 11366/11367,試驗結果為(外觀) 符合;(Lab色差值) 0.49以下
- J・甲釋出量:CNS 8058,試驗結果為小於0.9mg/L
- K・含水率:CNS 2215,試驗結果為小於7.6%
- L・耐菸灼性:CNS 11367,試驗結果為無不可清除之灼痕、褪色、龜裂及起泡等缺點

林志成建築師事務所
建築師林志成

地址：新竹市自由路69號5F-22
電話：(03)5420210 傳真：(03)5420212
電子信箱：urban.design@msahinet.net

印鑑

簽章

鄉村地區住宅標準建築圖樣

內政部營建署頒製 (桃竹苗地區編號-02-A)

工程名稱

圖號名稱

業務編號

室內架高木地板詳圖

比例尺

單位 cm或 m²

圖紙 A3

圖號 A7-1

張號

13/14