




大梁鋼筋配置標準圖

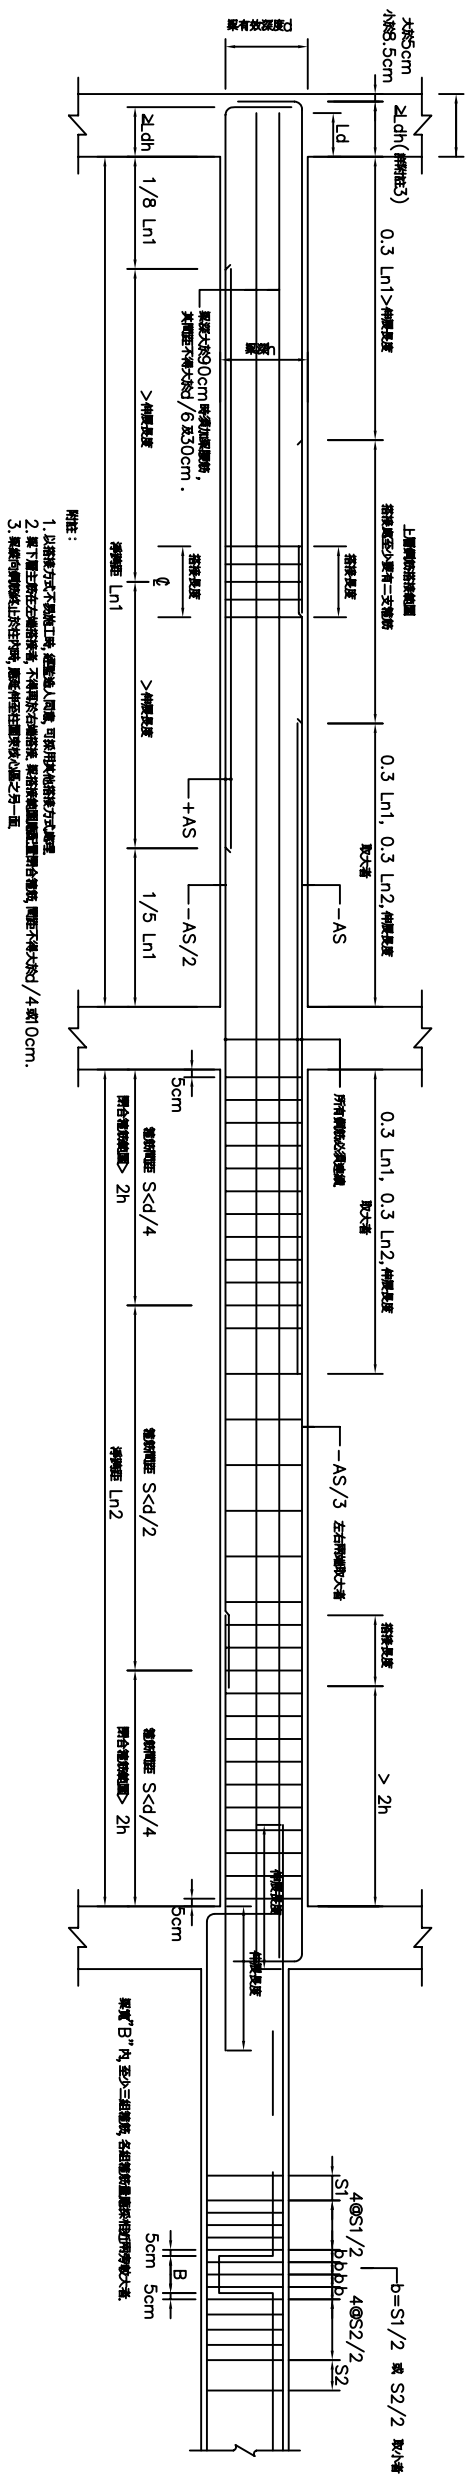

小梁鋼筋配置標準圖

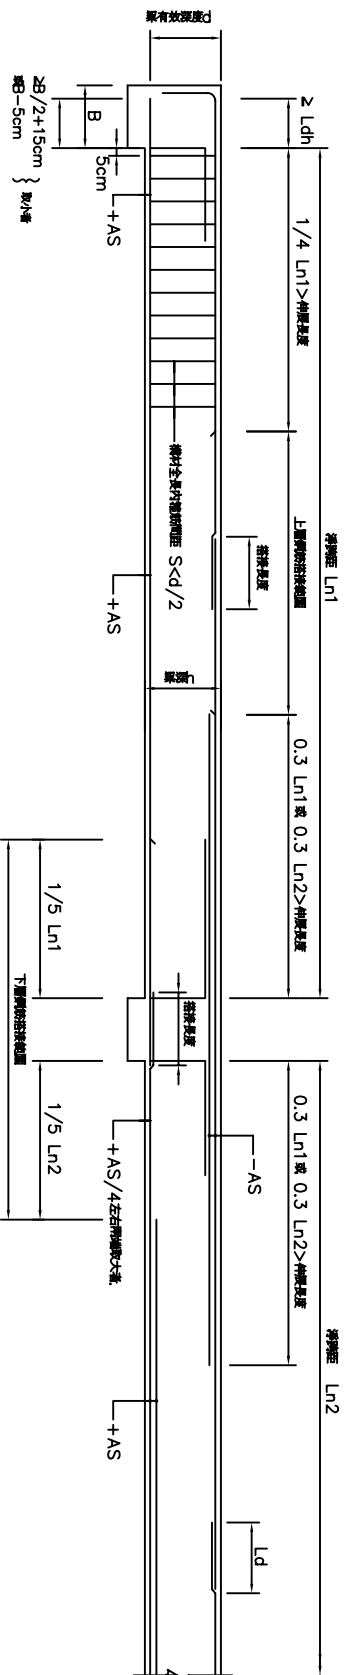


地梁鋼筋搭接位置標準圖

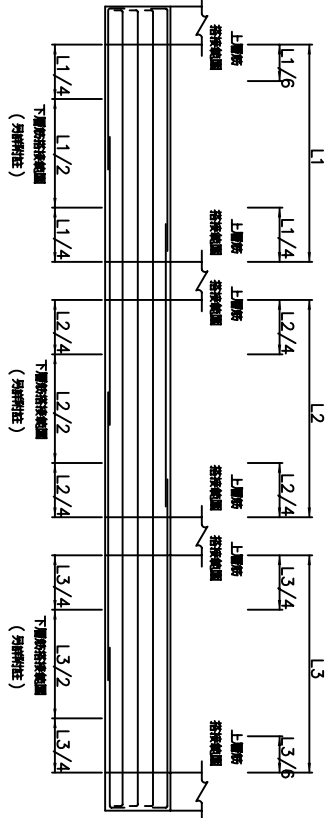


附註：該時長度小於該時長度之一半時，不得搭接。


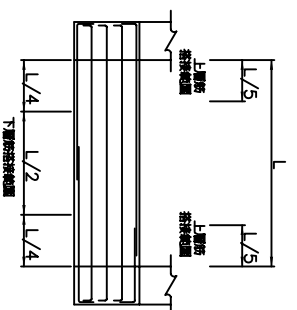

品跨梁

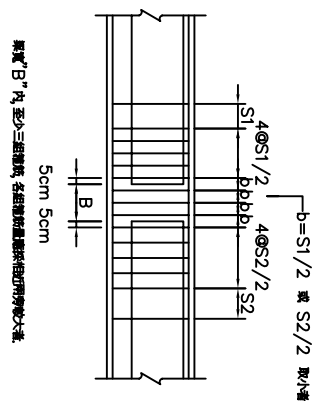

地梁

林志成建築師事務所
建築師林志成
電話：(03)5420210 傳真：(03)5420212
電子郵件：urban.design@msa.hinet.net



鄉村地區住宅標準建築圖樣
內政部營建署頒製 (桃竹苗 地區編號-02-A)

(桃竹苗地區編號-02-A)

工程名稱		試板	ST-3
圖號名稱	RC 標準圖三	厚度	N.T.S.
鋼筋編號		直徑	