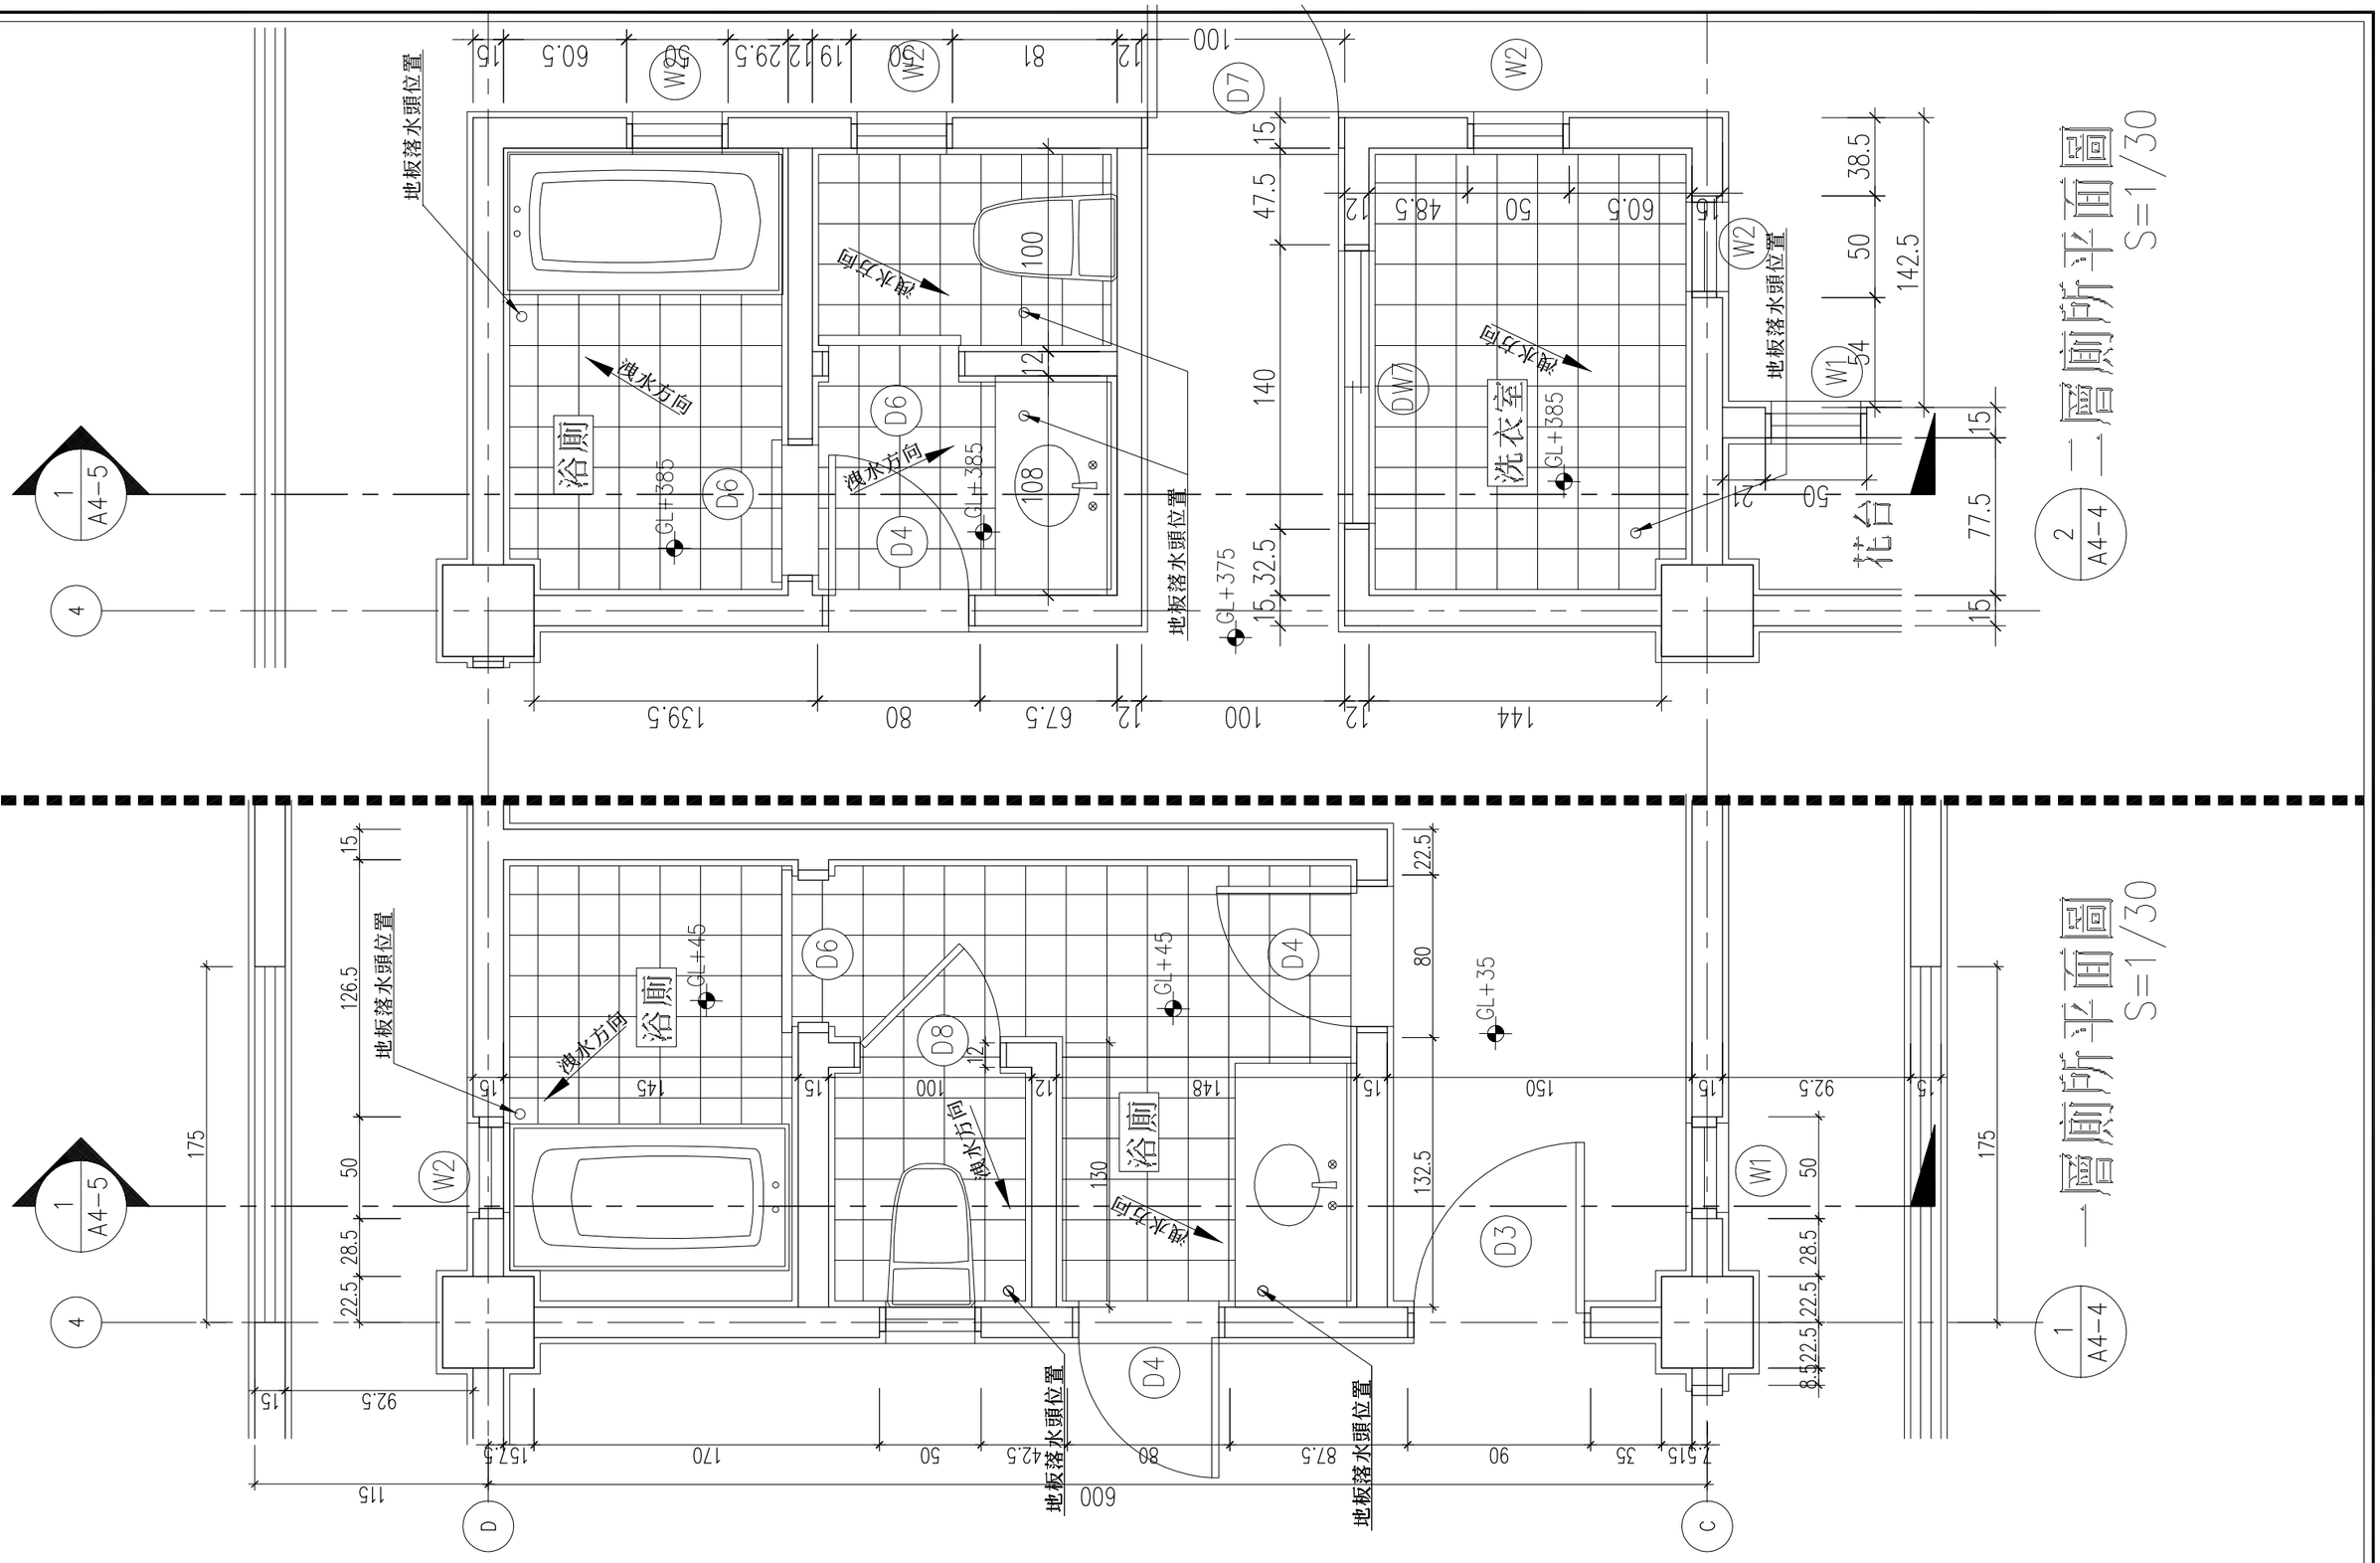

蔡宜璋　建築師事務所
建築師：蔡宜璋
地址：台南市中西區康樂街179號
電話：06-2281239　傳真：06-2284248
電子信箱：tarcht@ms52.hinet.net

印鑑　簽章

鄉村地區住宅興建設計圖樣

內政部營建署頒製（雲嘉南　地區　編號02 － A型）

工程名稱	鄉村地區住宅興建設計圖樣－A型
圖號名稱	一層及二層廁所平面圖
業務編號	

比例尺 1/30　單位 cm　圖紙 A3

圖號 A4－4　張號 17/44