二層樓梯平面圖 S=1/30

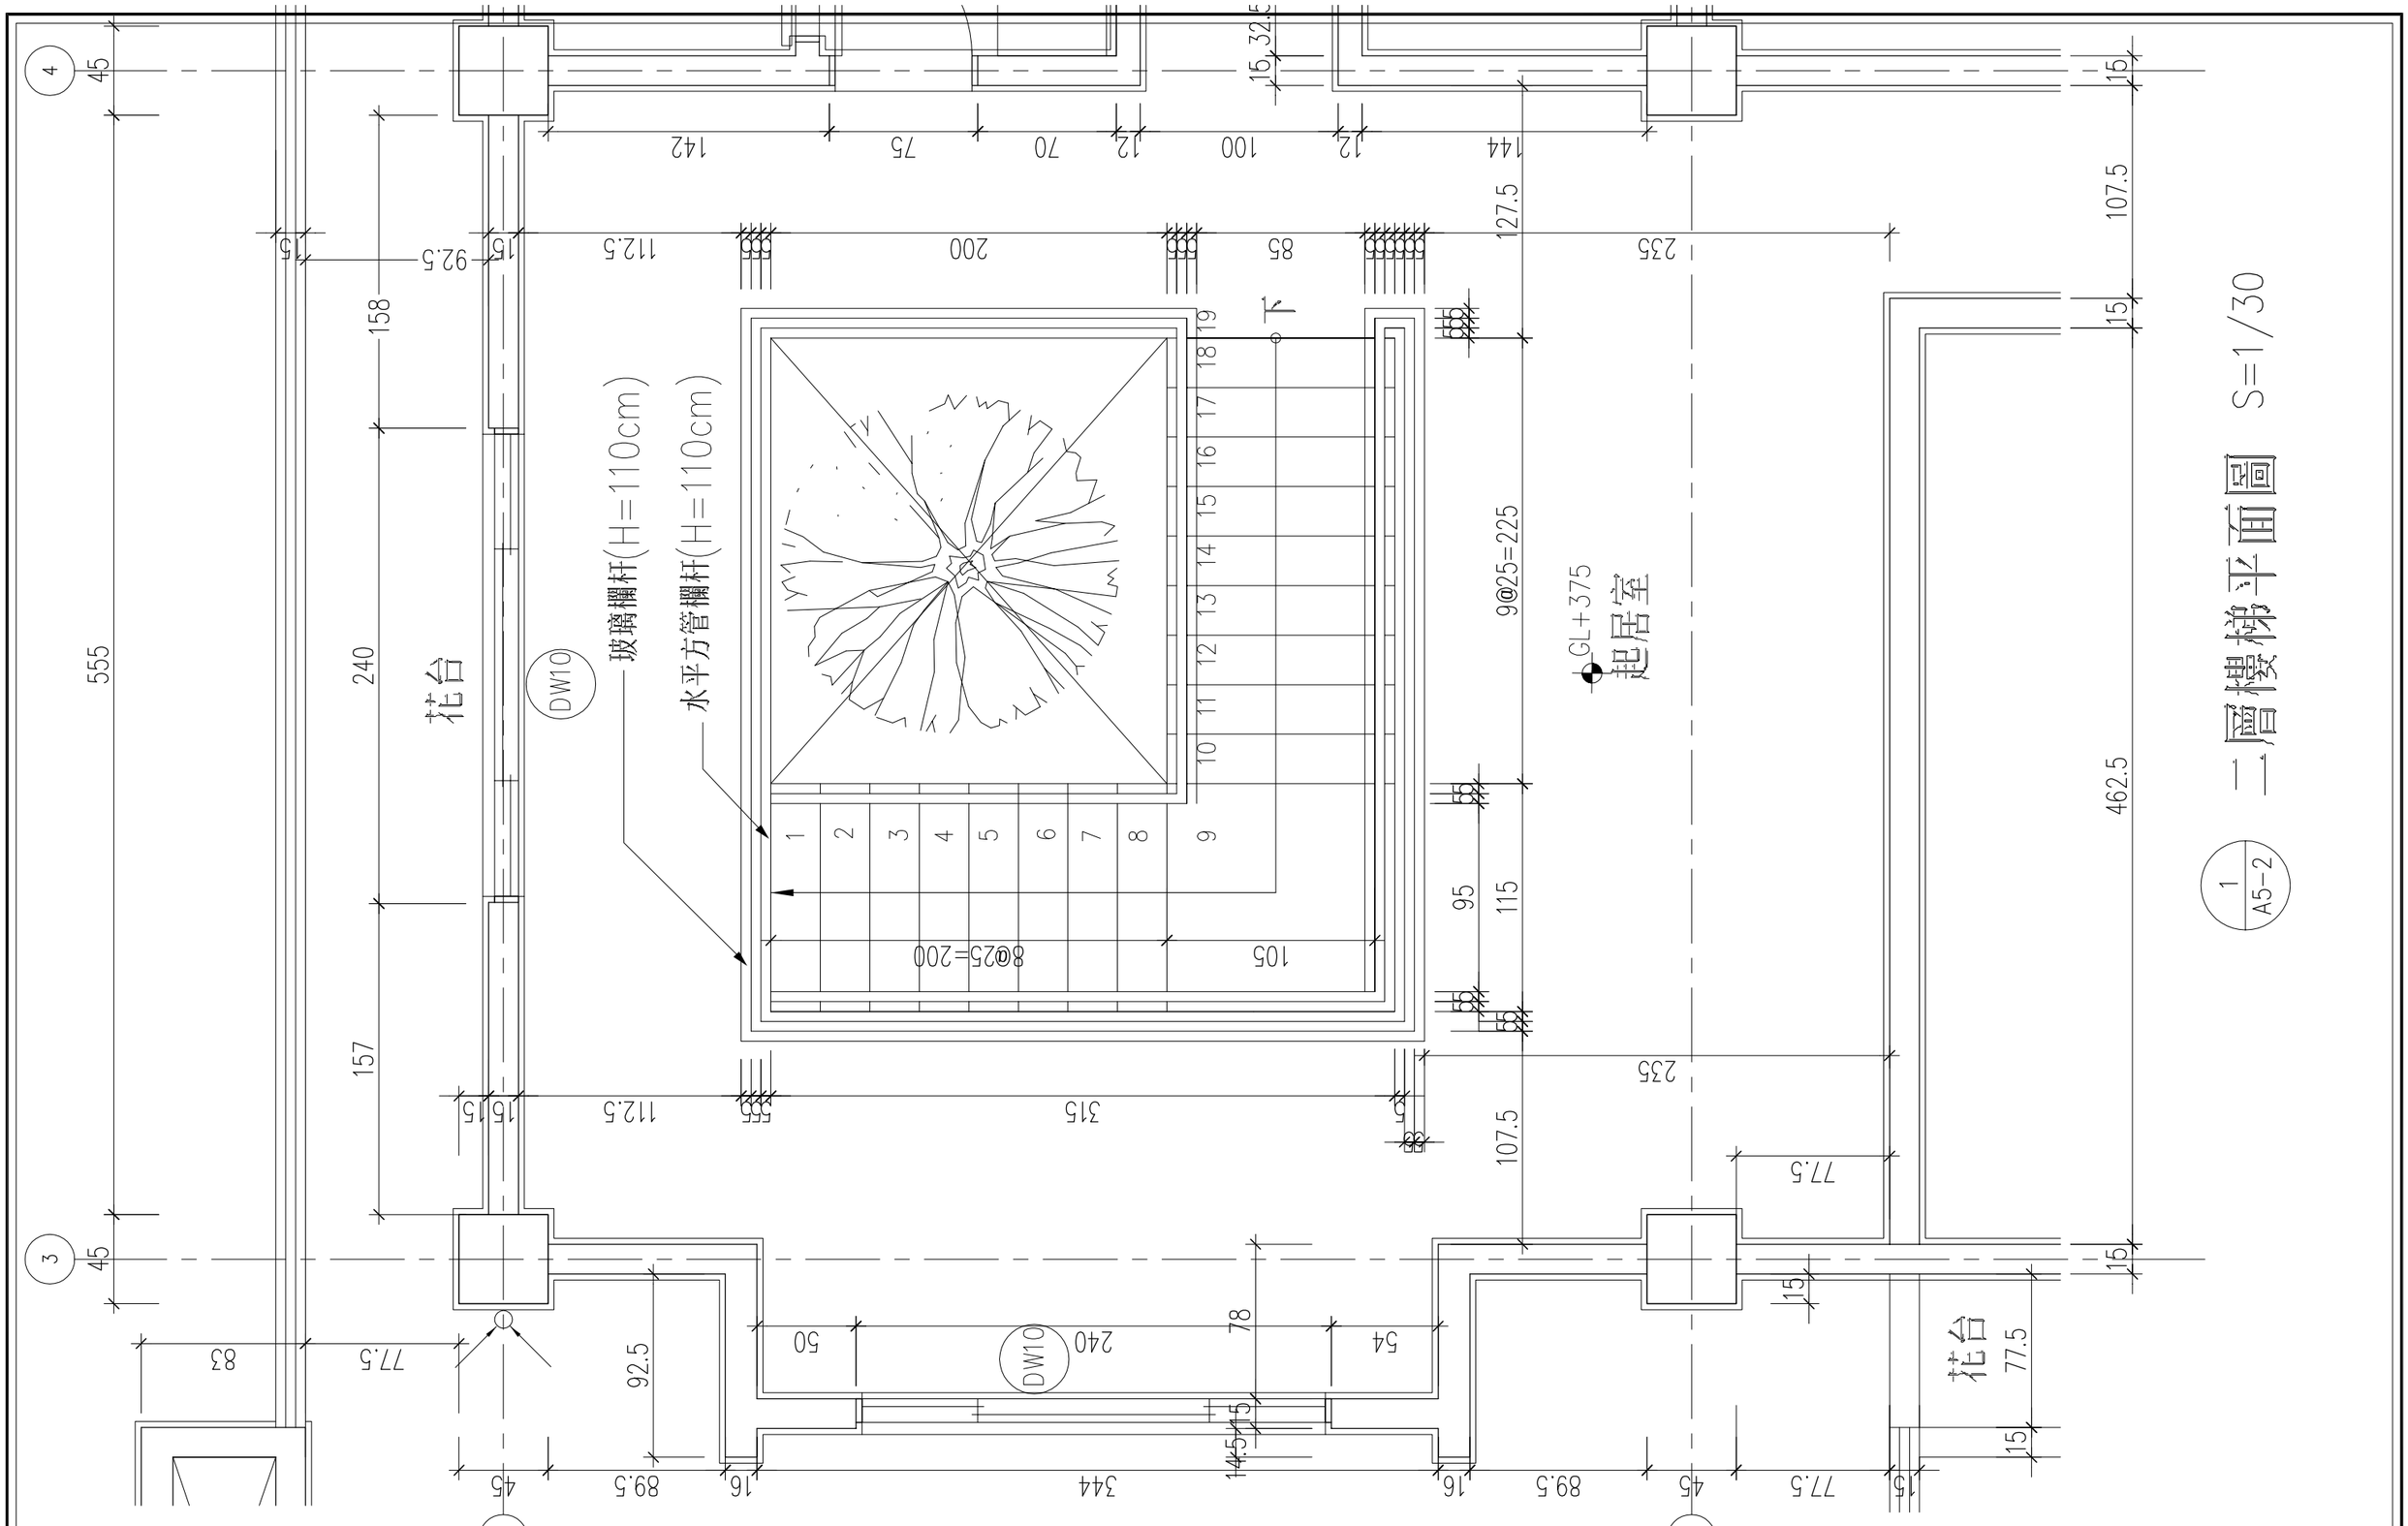

蔡宜璋　建築師事務所 建築師：蔡宜璋 地址：台南市中西區康樂街179號 電話：06-2281239　傳真：06-2284248 電子信箱：tarcht@ms52.hinet.net	印鑑　簽章	鄉村地區住宅興建設計圖樣 內政部營建署頒製（雲嘉南　地區　編號02 － A型）	工程名稱：鄉村地區住宅興建設計圖樣－A型 圖號名稱：二層樓梯平面圖 業務編號：	比例尺 1/30 單位 cm 圖紙 A3	圖號 A5-2 張號 21/44