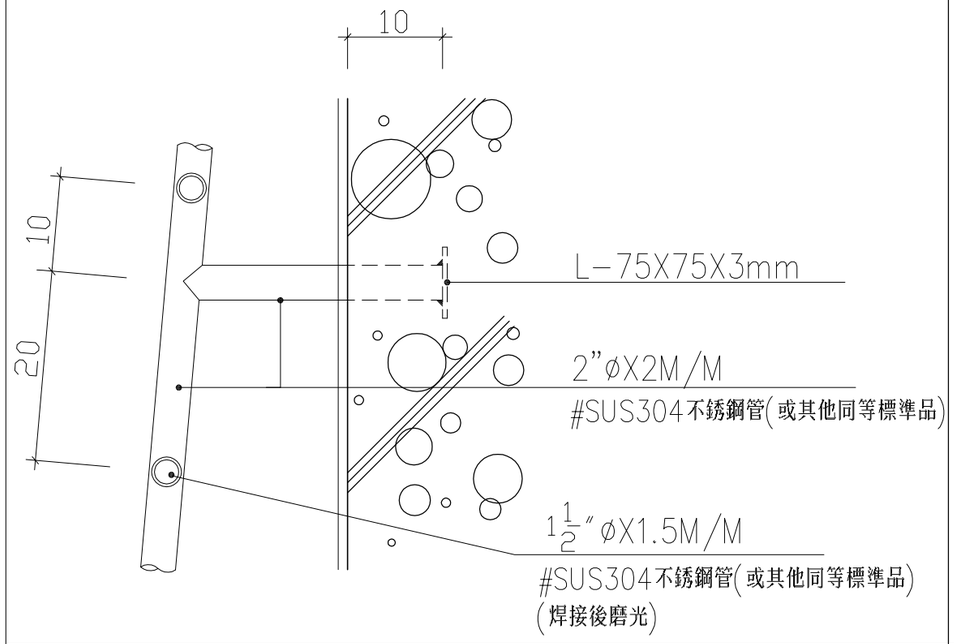

3 A7-5 不銹鋼爬梯固定詳圖 單位: cm 比例: 略

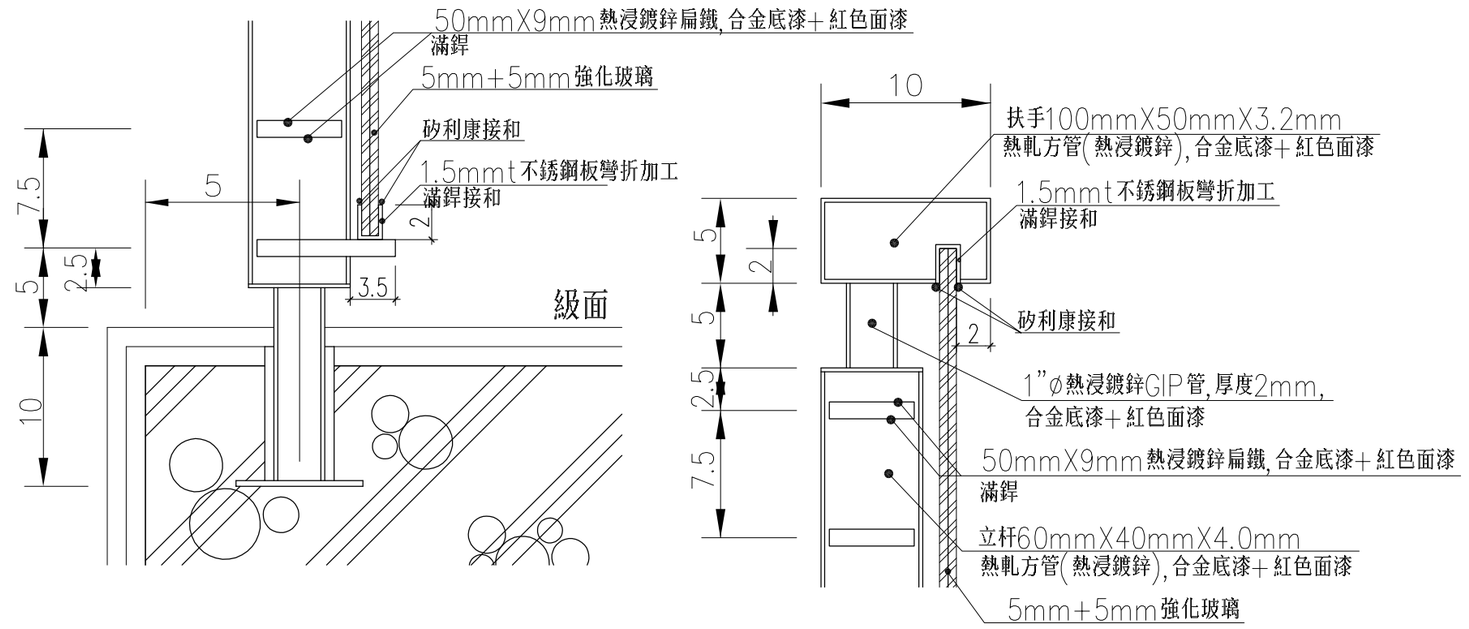

4 A7-5 樓梯欄杆詳圖 單位: 公分 比例: 略

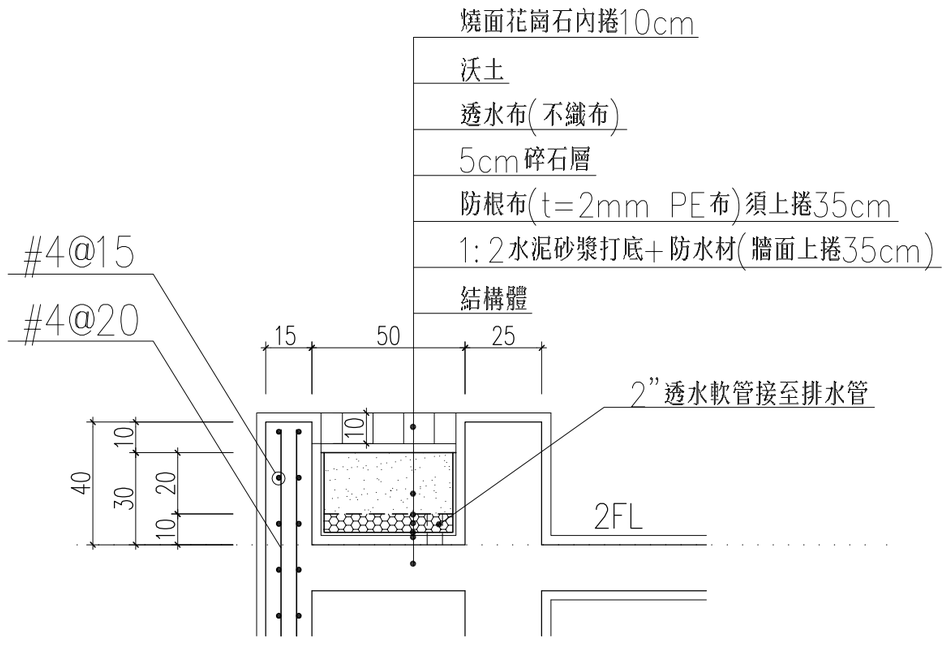

1 A7-5 花台詳圖 單位: cm 比例: 略

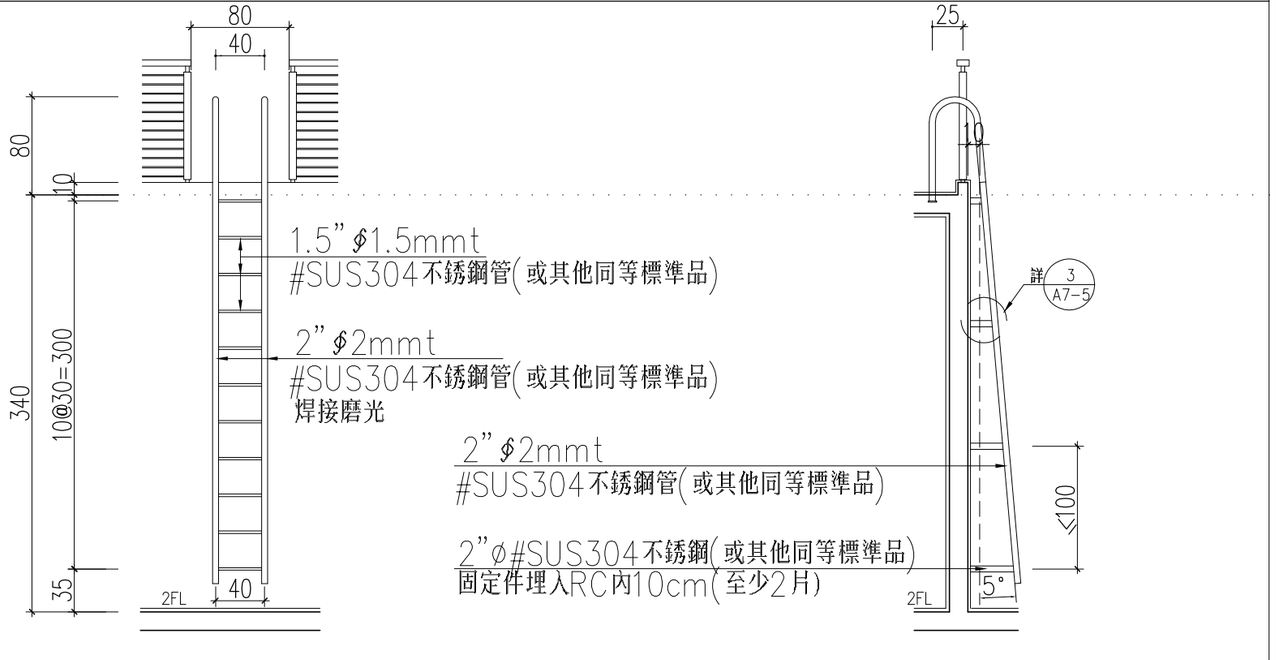

2 A7-5 不銹鋼爬梯詳圖 單位: cm 比例: 略

蔡宜璋 建築師事務所
建築師: 蔡宜璋
地址: 台南市中西區康樂街179號
電話: 06-2281239 傳真: 06-2284248
電子信箱: tarcht@ms52.hinet.net

印鑑 簽章

鄉村地區住宅興建設計圖樣

內政部營建署頒製(雲嘉南 地區 編號02 - A型)

工程名稱	鄉村地區住宅興建設計圖樣-A型	比例尺	圖號 A7-5
圖號名稱	細部詳圖(五)	單位	
業務編號		圖紙 A3	張號 30/44