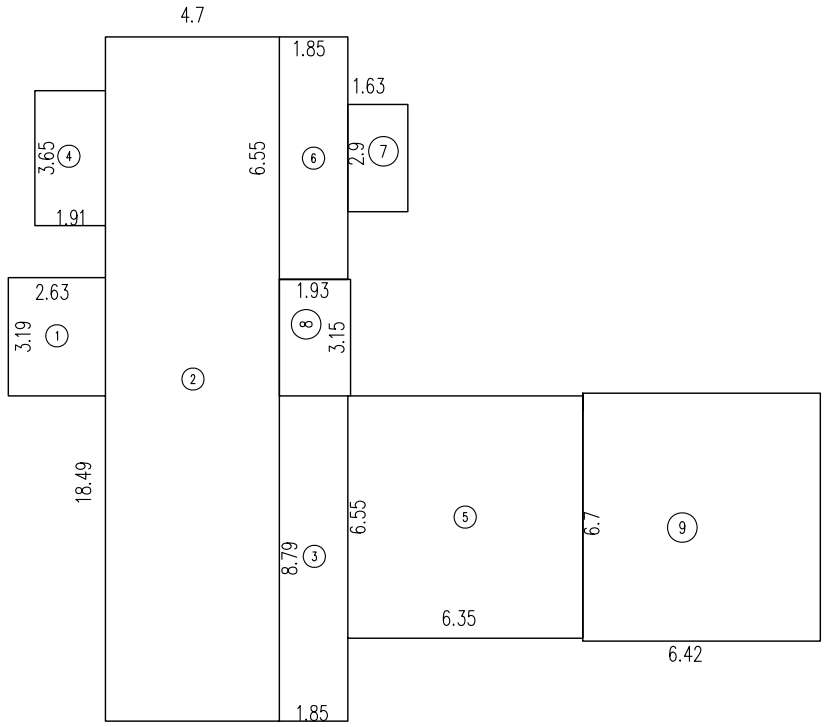

室內樓地板面積

1. 2.63x3.19=8.40
2. 18.49x4.7=86.9
3. 1.85x8.79=16.26
4. 3.65x1.91=6.97
5. 6.35x6.55=41.59
6. 1.85x6.55=12.12

合計: 172.24㎡

平台面積

7. 2.9x1.63=4.73㎡
8. 3.15x1.93=6.08㎡

4.73+6.08=10.81㎡<172.24*1/8=21.53㎡...OK!

停車空間

9. 6.42x6.7=43.01㎡<40x2(2輛)=80㎡...OK!

容積樓地板面積 172.24㎡

建築面積 172.24+43.01=215.25 ㎡

1/A1-6 一樓面積計算示意圖

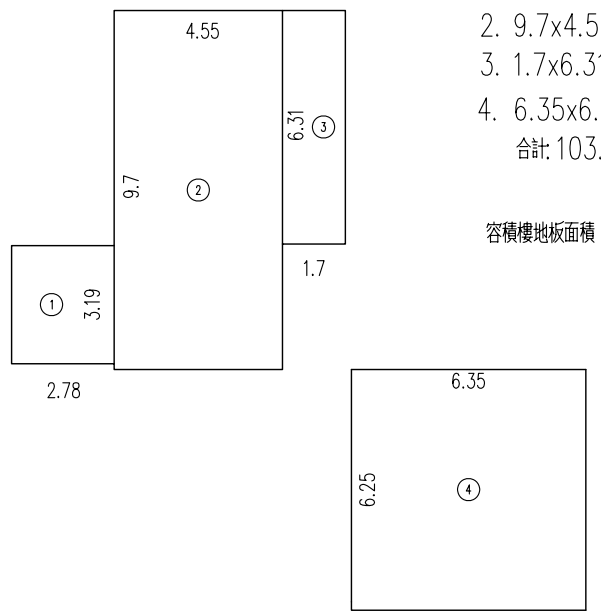

1. 3.19x2.78=8.87
2. 9.7x4.55=44.14
3. 1.7x6.31=10.73
4. 6.35x6.25=39.69(樓層高度超過3.6m計入容積)

合計: 103.43㎡

容積樓地板面積 103.43㎡

3/A1-6 三樓面積計算示意圖

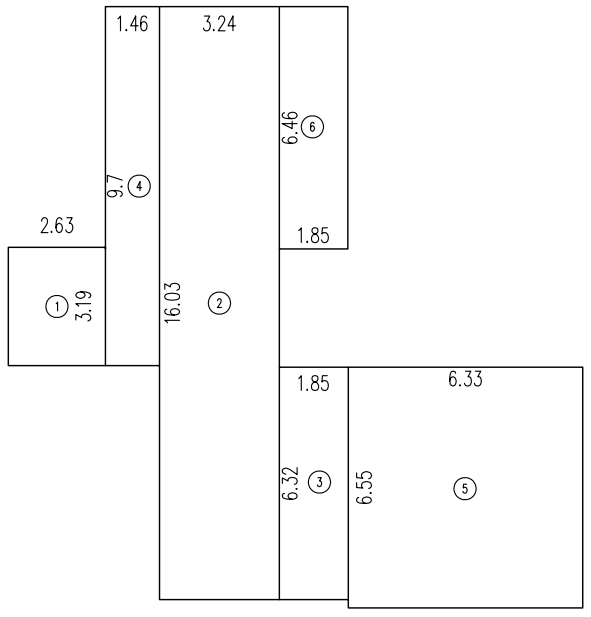

室內樓地板面積

1. 2.63x3.19=8.39
2. 16.03x3.24=51.94
3. 1.85x6.32=11.70
4. 9.7x1.46=14.16
5. 6.55x6.33=41.46
6. 1.85x6.46=11.95

合計: 139.60㎡

容積樓地板面積 139.60㎡

2/A1-6 二樓面積計算示意圖

吳學軒 建築師事務所
建築師 吳學軒
地址： 台北市信義路四段65號5樓
電話：02-27009877 傳真：02-27008577
電子信箱：

印鑑 簽章

鄉村地區住宅標準建築圖樣

內政部營建署頒製(桃竹苗地區 編號02-B型)

工程名稱	建築工程	比例尺	圖號 A1-3
圖號名稱	各層面積計算示意圖	單位 m或㎡	
業務編號		圖紙 A3	張號 3/27