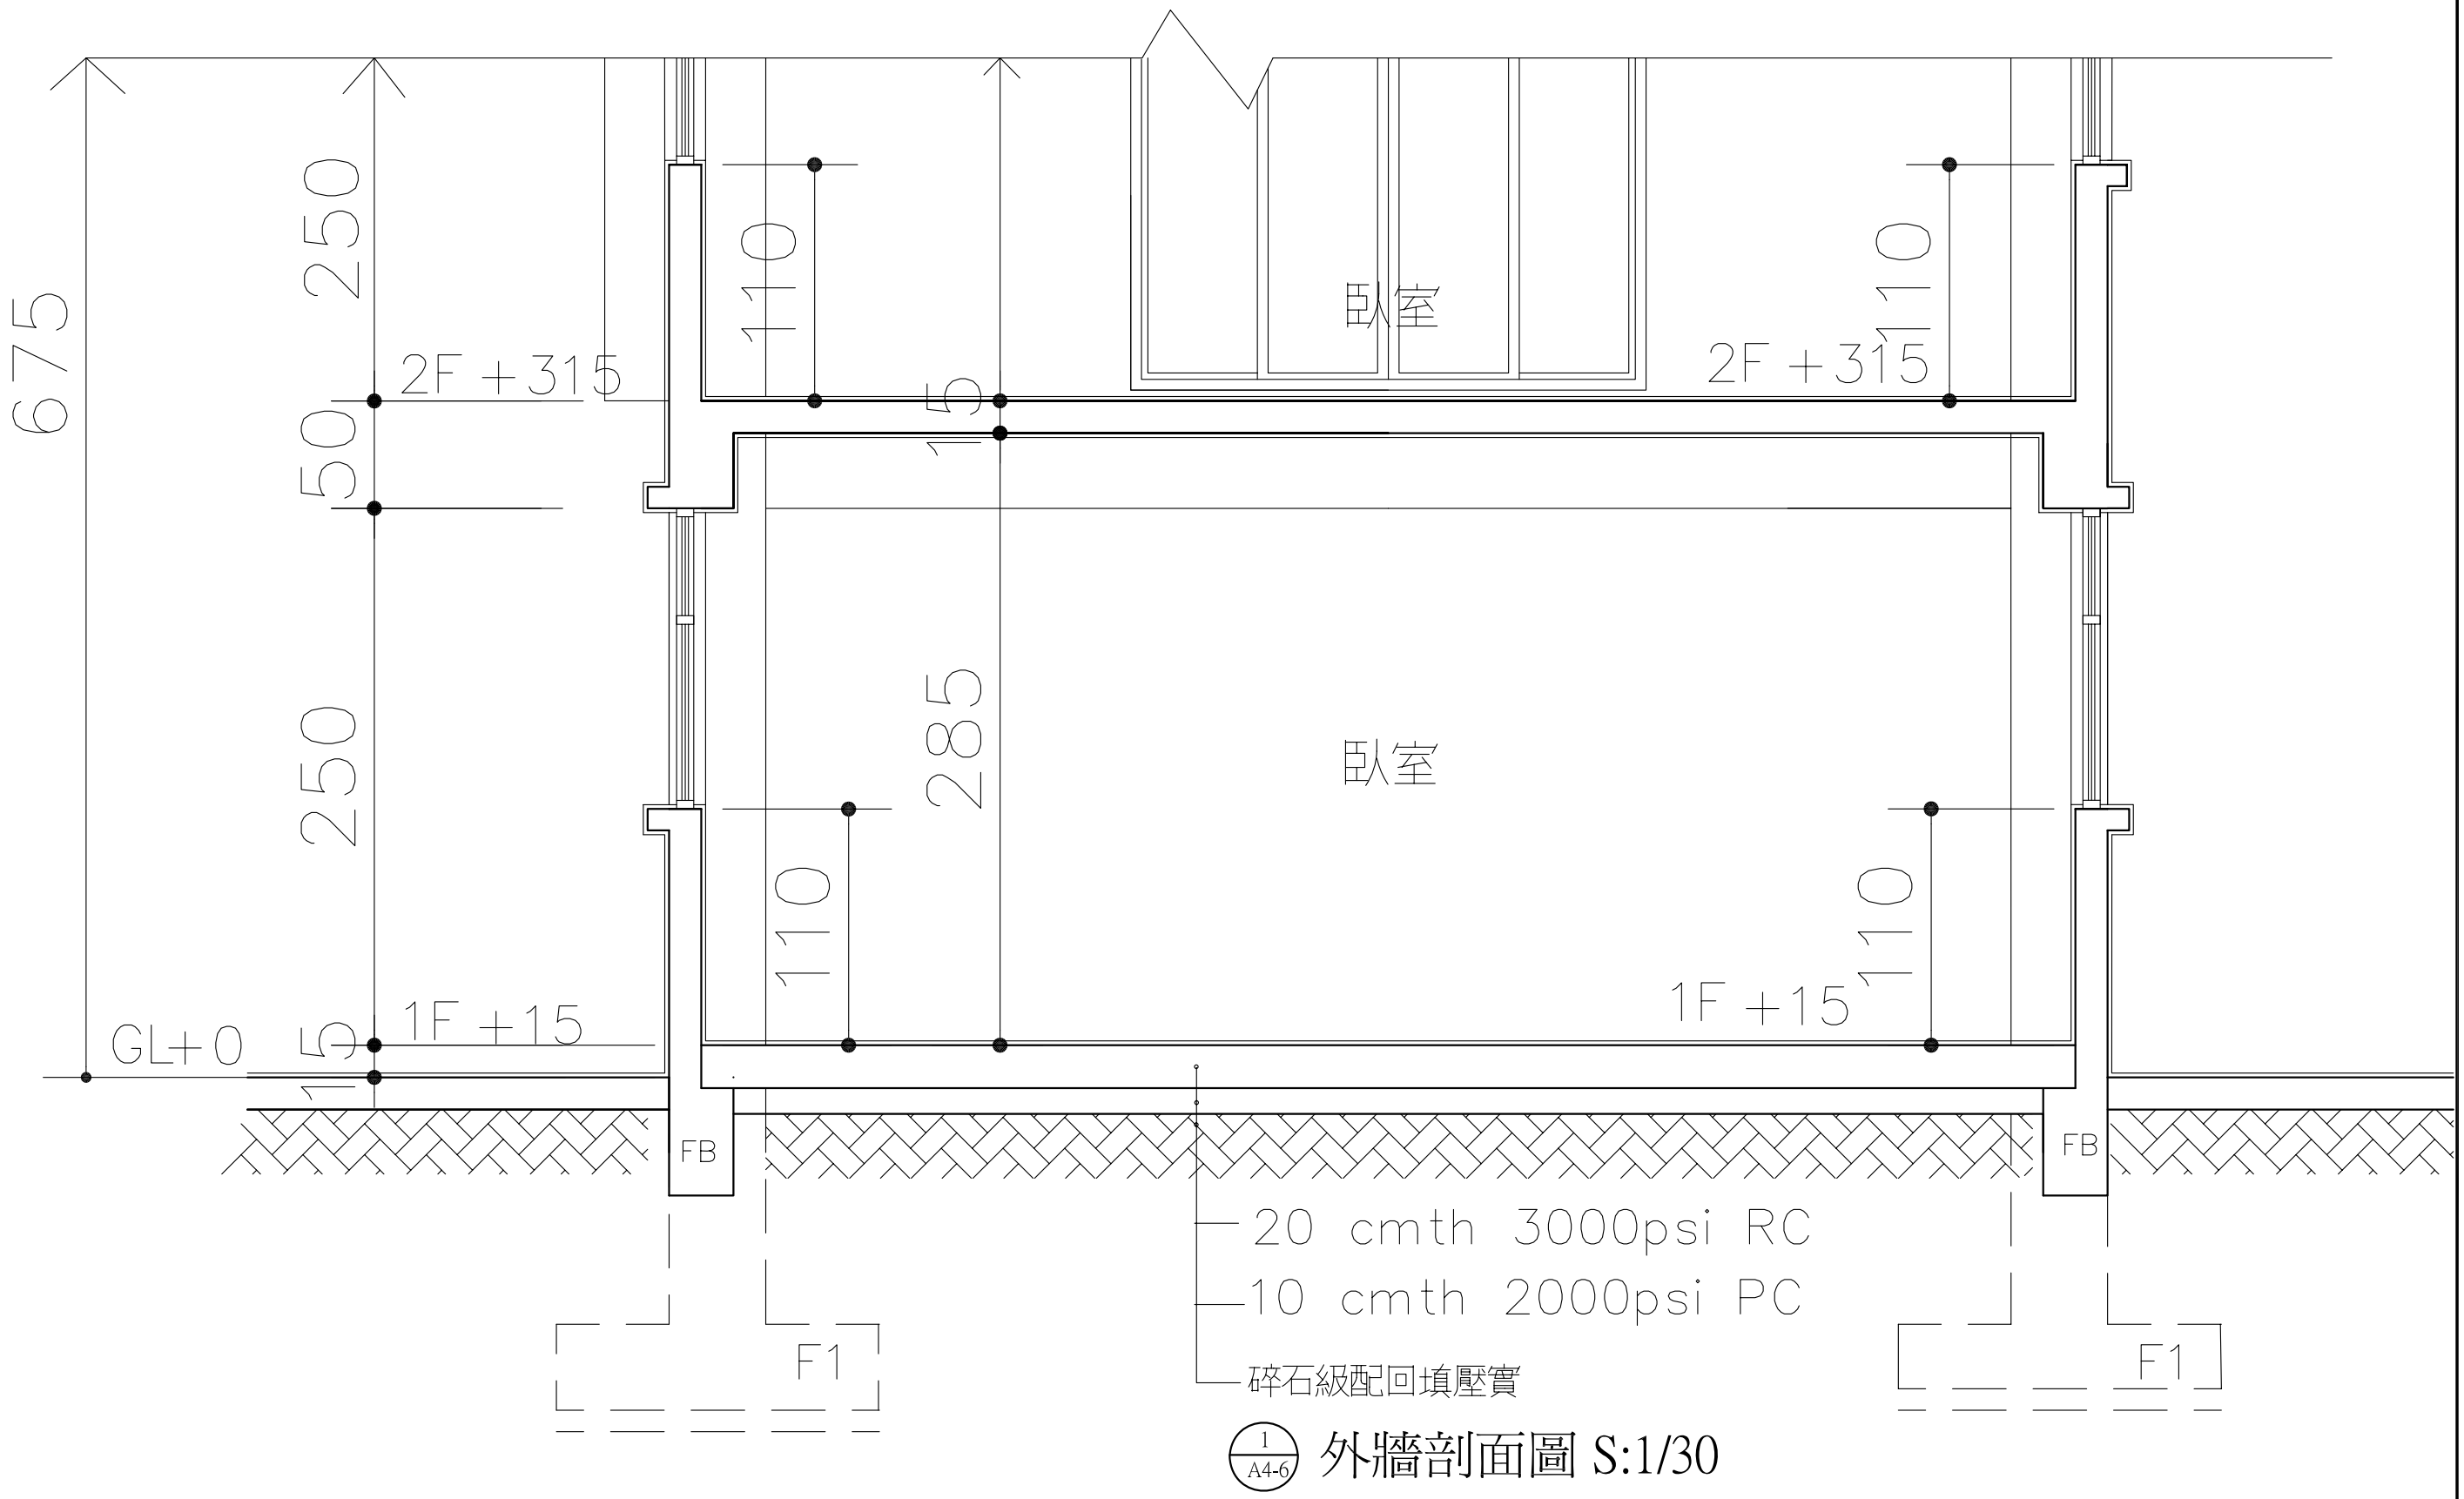

1 / A4-6 外牆剖面圖 S:1/30

吳學軒 建築師事務所
建築師 吳學軒
地址：台北市信義路四段65號5樓
電話：02-27009877　　傳真：02-27008577
電子信箱：

印鑑　　簽章

鄉村地區住宅標準建築圖樣

內政部營建署頒製(桃竹苗地區　編號02-B型)

工程名稱	建築工程	比例尺 1:30	圖號 A4-6
圖號名稱	外牆剖面圖	單位 cm	
業務編號		圖紙 A3	張號 17/27