



燃烧	WT2
尺寸	574*1215 312*280(矢径)
用途	华明生精製
材質	銅合金精製
玻璃	5mm強化玻璃(5mm強化聚合玻璃(矢径)
備註	FIX

門窗圖 S:1/100

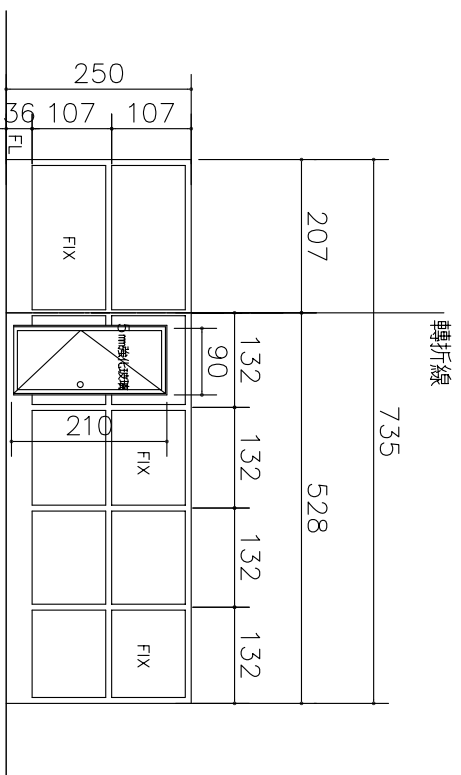

編號	WT3
尺寸	735*250
用途	洗衣間掛簾
材質	鋁掛簾
玻璃	5mm強化玻璃
備註	

		吳學軒建築師事務所 建築師 吳學軒	
地址：台北市信義路四段65號5樓		電話：02-27008577 傳真：02-27008577	
電子信箱：			
印鑑		簽章	
<div>鄉村地區住宅標準建築圖樣</div> <div>內政部營建署頒製(桃竹苗地區 編號02-B型)</div>			
工程名稱		建築工程	
圖說名稱		門窗圖	
業務編號			
比例尺 1:100		圖號 A5-2	
單位 cm		張號 26/27	
圖紙 A3			