具標準彎鉤鋼筋之伸展長度　　ℓdh:

fc' kg/cm²	fy kg/cm²	鋼筋號數					
		#6	#7	#8	#9	#10	#11
210	4200	35	40	45	50	55	65
245	4200	30	35	40	45	55	60
280	4200	30	35	40	45	50	55
350	4200	30	30	35	40	45	50

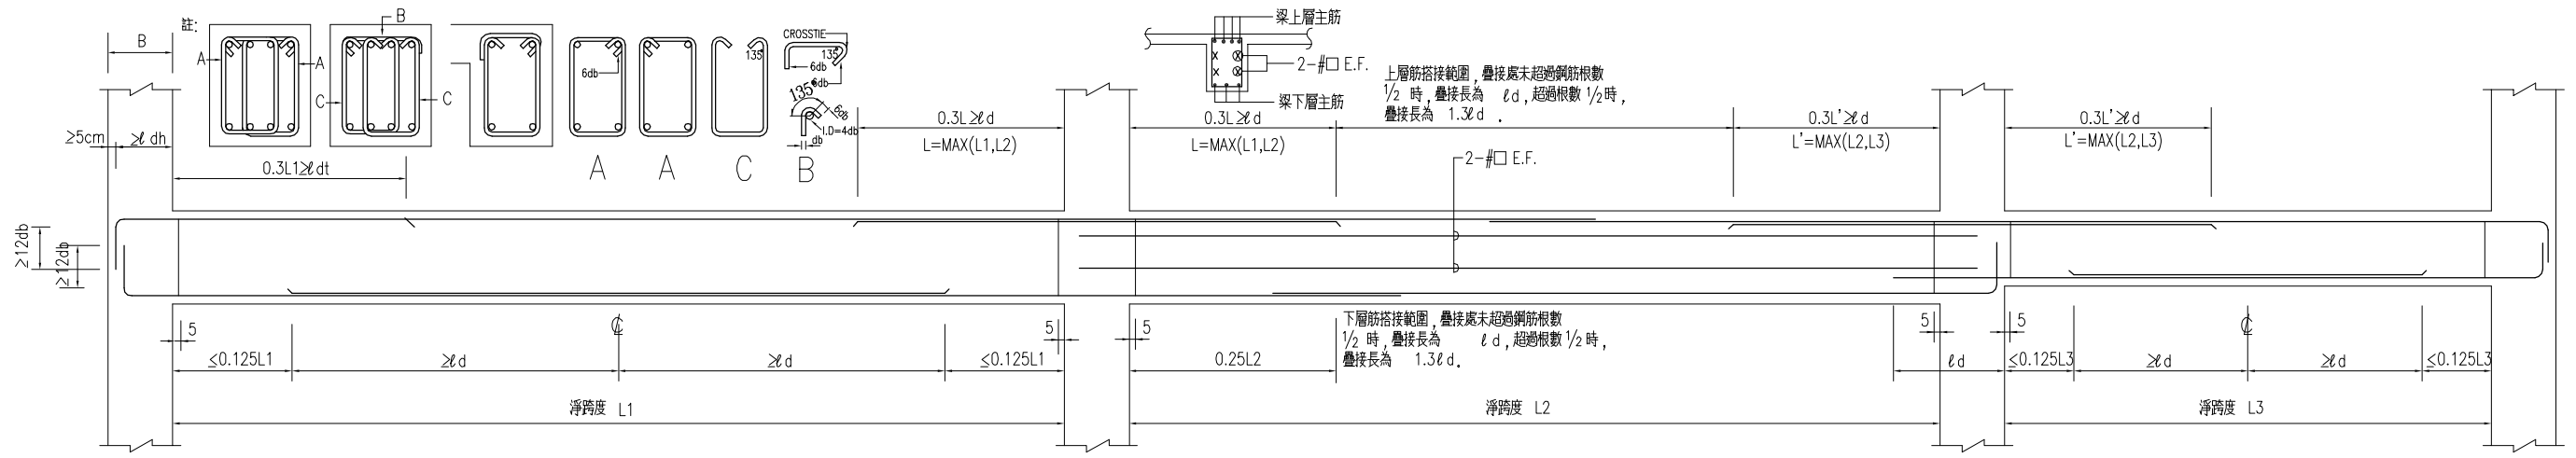

8. 大梁鋼筋配置標準圖

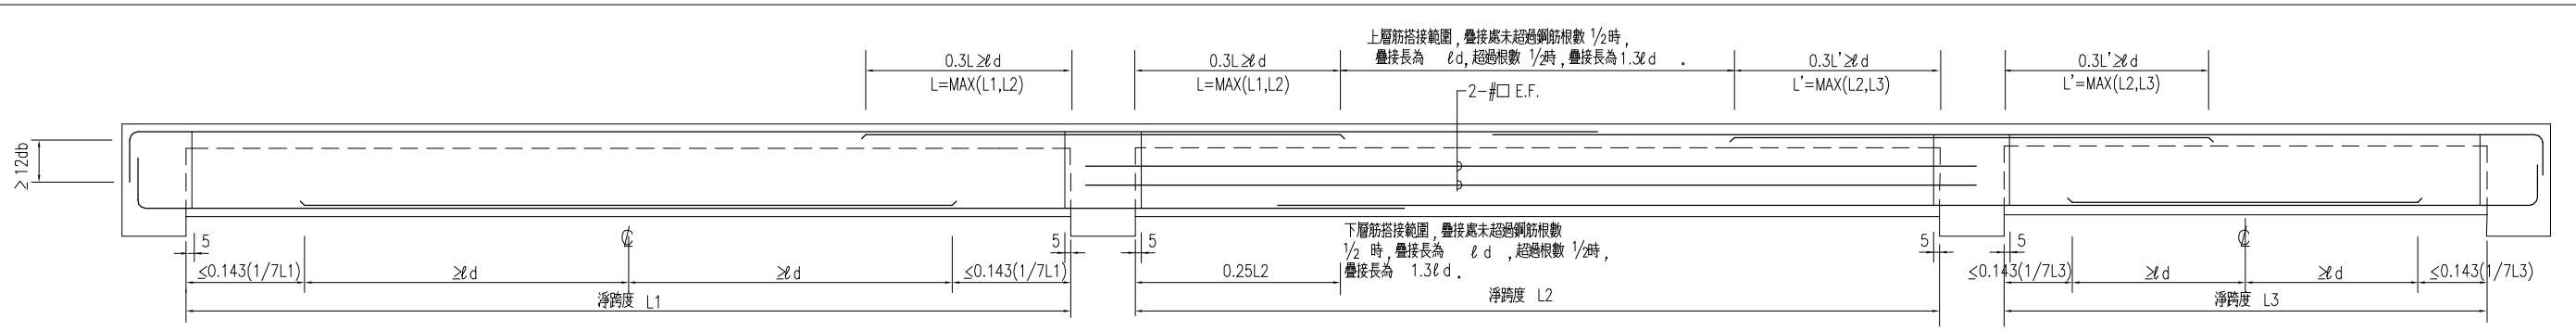

9. 小梁鋼筋配置標準圖

吳學軒 建築師事務所
建築師 吳學軒
地址：台北市信義路四段65號5樓
電話：02-27009877　　傳真：02-27008577
電子信箱：

印鑑　　簽章

鄉村地區住宅標準建築圖樣

內政部營建署頒製(桃竹苗地區 編號01)

工程名稱	結構工程	比例尺	圖號 S0-4
圖號名稱	RC標準圖	單位 m或m	
業務編號		圖紙 A3	張號 4/17