


變更高雄新市鎮特定區第一期細部計畫（文教區、部分道路用地為文中小用地及文中2用地為第四種住宅區）案計畫圖

內 政 部  
中 華 民 國 113 年 12 月


變更高雄新市鎮特定區第一期細部計畫（文教區、部分道路  
用地為文中小用地及文中2用地為第四種住宅區）案

圖 幅 接 合 表

| 圖 式 說 明  |     |         |     |         |     |          |     |
|----------|-----|---------|-----|---------|-----|----------|-----|
| 名 稱      | 圖 例 | 名 稱     | 圖 例 | 名 稱     | 圖 例 | 名 稱      | 圖 例 |
| 三角點      | ▲   | 精密導線點   | ⊙   | 導線點     | ⊙   | 一等水準點    | ⊕   |
| 門        | ⬮   | 區公所     | ⬮   | 軍事機關    | ⬮   | 紀念碑      | ⬮   |
| 紀念塔      | ▲   | 紀念像     | ♀   | 牌坊      | ⬮   | 牌樓       | ⬮   |
| 升旗台      | ⬮   | 醫院      | ⬮   | 衛生所     | ⬮   | 墓地       | ⬮   |
| 獨立基      | ⬮   | 體育場     | ⬮   | 游泳池     | ⬮   | 球場       | ⬮   |
| 郵局       | ⬮   | 電信公司營業處 | ⬮   | 郵箱      | ⬮   | 警察局、分駐所  | ⬮   |
| 消防隊      | ⬮   | 消防栓     | ⬮   | 防空洞     | ⬮   | 亭        | ⬮   |
| 水塔       | ⬮   | 水井      | ⬮   | 教堂      | ⬮   | 寺廟       | ⬮   |
| 宗祠       | ⬮   | 土地廟     | ⬮   | 金爐      | ⬮   | 工廠       | ⬮   |
| 變電所      | ⬮   | 抽水站     | ⬮   | 堆積場     | ⬮   | 焚化爐      | ⬮   |
| 煙囪       | ⬮   | 貯存槽     | ⬮   | 變壓箱座    | ⬮   | 天線       | ⬮   |
| 電信箱座     | ⬮   | 廣告架     | ⬮   | 圍牆      | ⬮   | 司令台      | ⬮   |
| 火車站      | ⬮   | 有柵欄平交道  | ⬮   | 有警示燈平交道 | ⬮   | 行人地下道出入口 | ⬮   |
| 加油站      | ⬮   | 停車場     | ⬮   | 地面停車場   | ⬮   | 停車場出入口   | ⬮   |
| 交通標誌     | ⬮   | 箱涵      | ⬮   | 管涵      | ⬮   | 墩柱       | ⬮   |
| 國道線號編號   | ⬮   | 省道線號編號  | ⬮   | 縣市道線號編號 | ⬮   | 鄉鎮道線號編號  | ⬮   |
| 交通號誌牌    | ⬮   | 河川流向    | ⬮   | 蓄水池     | ⬮   | 高壓電塔     | ⬮   |
| 電力桿      | ⬮   | 電桿桿     | ⬮   | 路燈      | ⬮   | 人孔       | ⬮   |
| 排水閘      | ⬮   | 電力人孔    | ⬮   | 方影電力人孔  | ⬮   | 電信人孔     | ⬮   |
| 排水人孔     | ⬮   | 單訊人孔    | ⬮   | 暗溝蓋     | ⬮   | 獨立樹      | ⬮   |
| 行道樹      | ⬮   | 闊葉樹     | ⬮   | 灌木林     | ⬮   | 竹林       | ⬮   |
| 草地       | ⬮   | 樹草地     | ⬮   | 水田      | ⬮   | 蓮田       | ⬮   |
| 旱作地      | ⬮   | 稻田      | ⬮   | 香蕉園     | ⬮   | 鳳梨園      | ⬮   |
| 檳榔園      | ⬮   | 椰子園     | ⬮   | 果園      | ⬮   | 菜園       | ⬮   |
| 花園       | ⬮   | 苗圃      | ⬮   | 魚池      | ⬮   | 魚塭       | ⬮   |
| 牧場       | ⬮   | 養雞場     | ⬮   | 養豬場     | ⬮   | 空地       | ⬮   |
| AC路面     | ⬮   | PC路面    | ⬮   | 宜轉市區界   | ⬮   | 村里界      | ⬮   |
| 永久性房屋    | ⬮   | 建築中房屋   | ⬮   | 臨時性房屋   | ⬮   | 水記牆      | ⬮   |
| 磚牆       | ⬮   | 石牆      | ⬮   | 板牆      | ⬮   | 土牆       | ⬮   |
| 竹垣       | ⬮   | 水泥欄     | ⬮   | 鐵欄      | ⬮   | 木欄       | ⬮   |
| 鐵皮圍籬     | ⬮   | 鐵絲網     | ⬮   | 生籬      | ⬮   | 階梯       | ⬮   |
| 一般鐵路     | ⬮   | 高速鐵路    | ⬮   | 輕便鐵路    | ⬮   | 國道       | ⬮   |
| 市區道路     | ⬮   | 縣路市區道路  | ⬮   | 建路中市區道路 | ⬮   | 橫跨市區道路   | ⬮   |
| 小徑       | ⬮   | 人行徑     | ⬮   | 中央分隔島   | ⬮   | 行人陸橋     | ⬮   |
| 地面捷運     | ⬮   | 高架捷運    | ⬮   | 鋼筋混凝土橋  | ⬮   | 鐵路橋      | ⬮   |
| 公路橋      | ⬮   | 人行吊橋    | ⬮   | 便橋      | ⬮   | 小橋       | ⬮   |
| 堆土牆      | ⬮   | 路堤      | ⬮   | 路壩      | ⬮   | 鬆坎       | ⬮   |
| 紐澤西護欄    | ⬮   | 鐵路電力鐵架桿 | ⬮   | 江、河、溪   | ⬮   | 露天溝、渠    | ⬮   |
| 遮蔭溝、渠    | ⬮   | 小水溝     | ⬮   | 水閘      | ⬮   | 土坎       | ⬮   |
| 輸送線(高壓線) | ⬮   | 水管      | ⬮   | 地類界     | ⬮   | 田埂       | ⬮   |
| 計曲線      | ⬮   | 音曲線     | ⬮   |         |     |          |     |

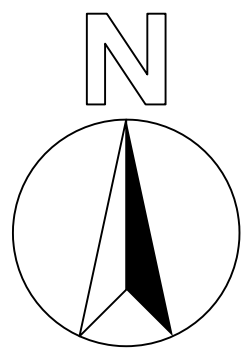

比例尺：1/1000

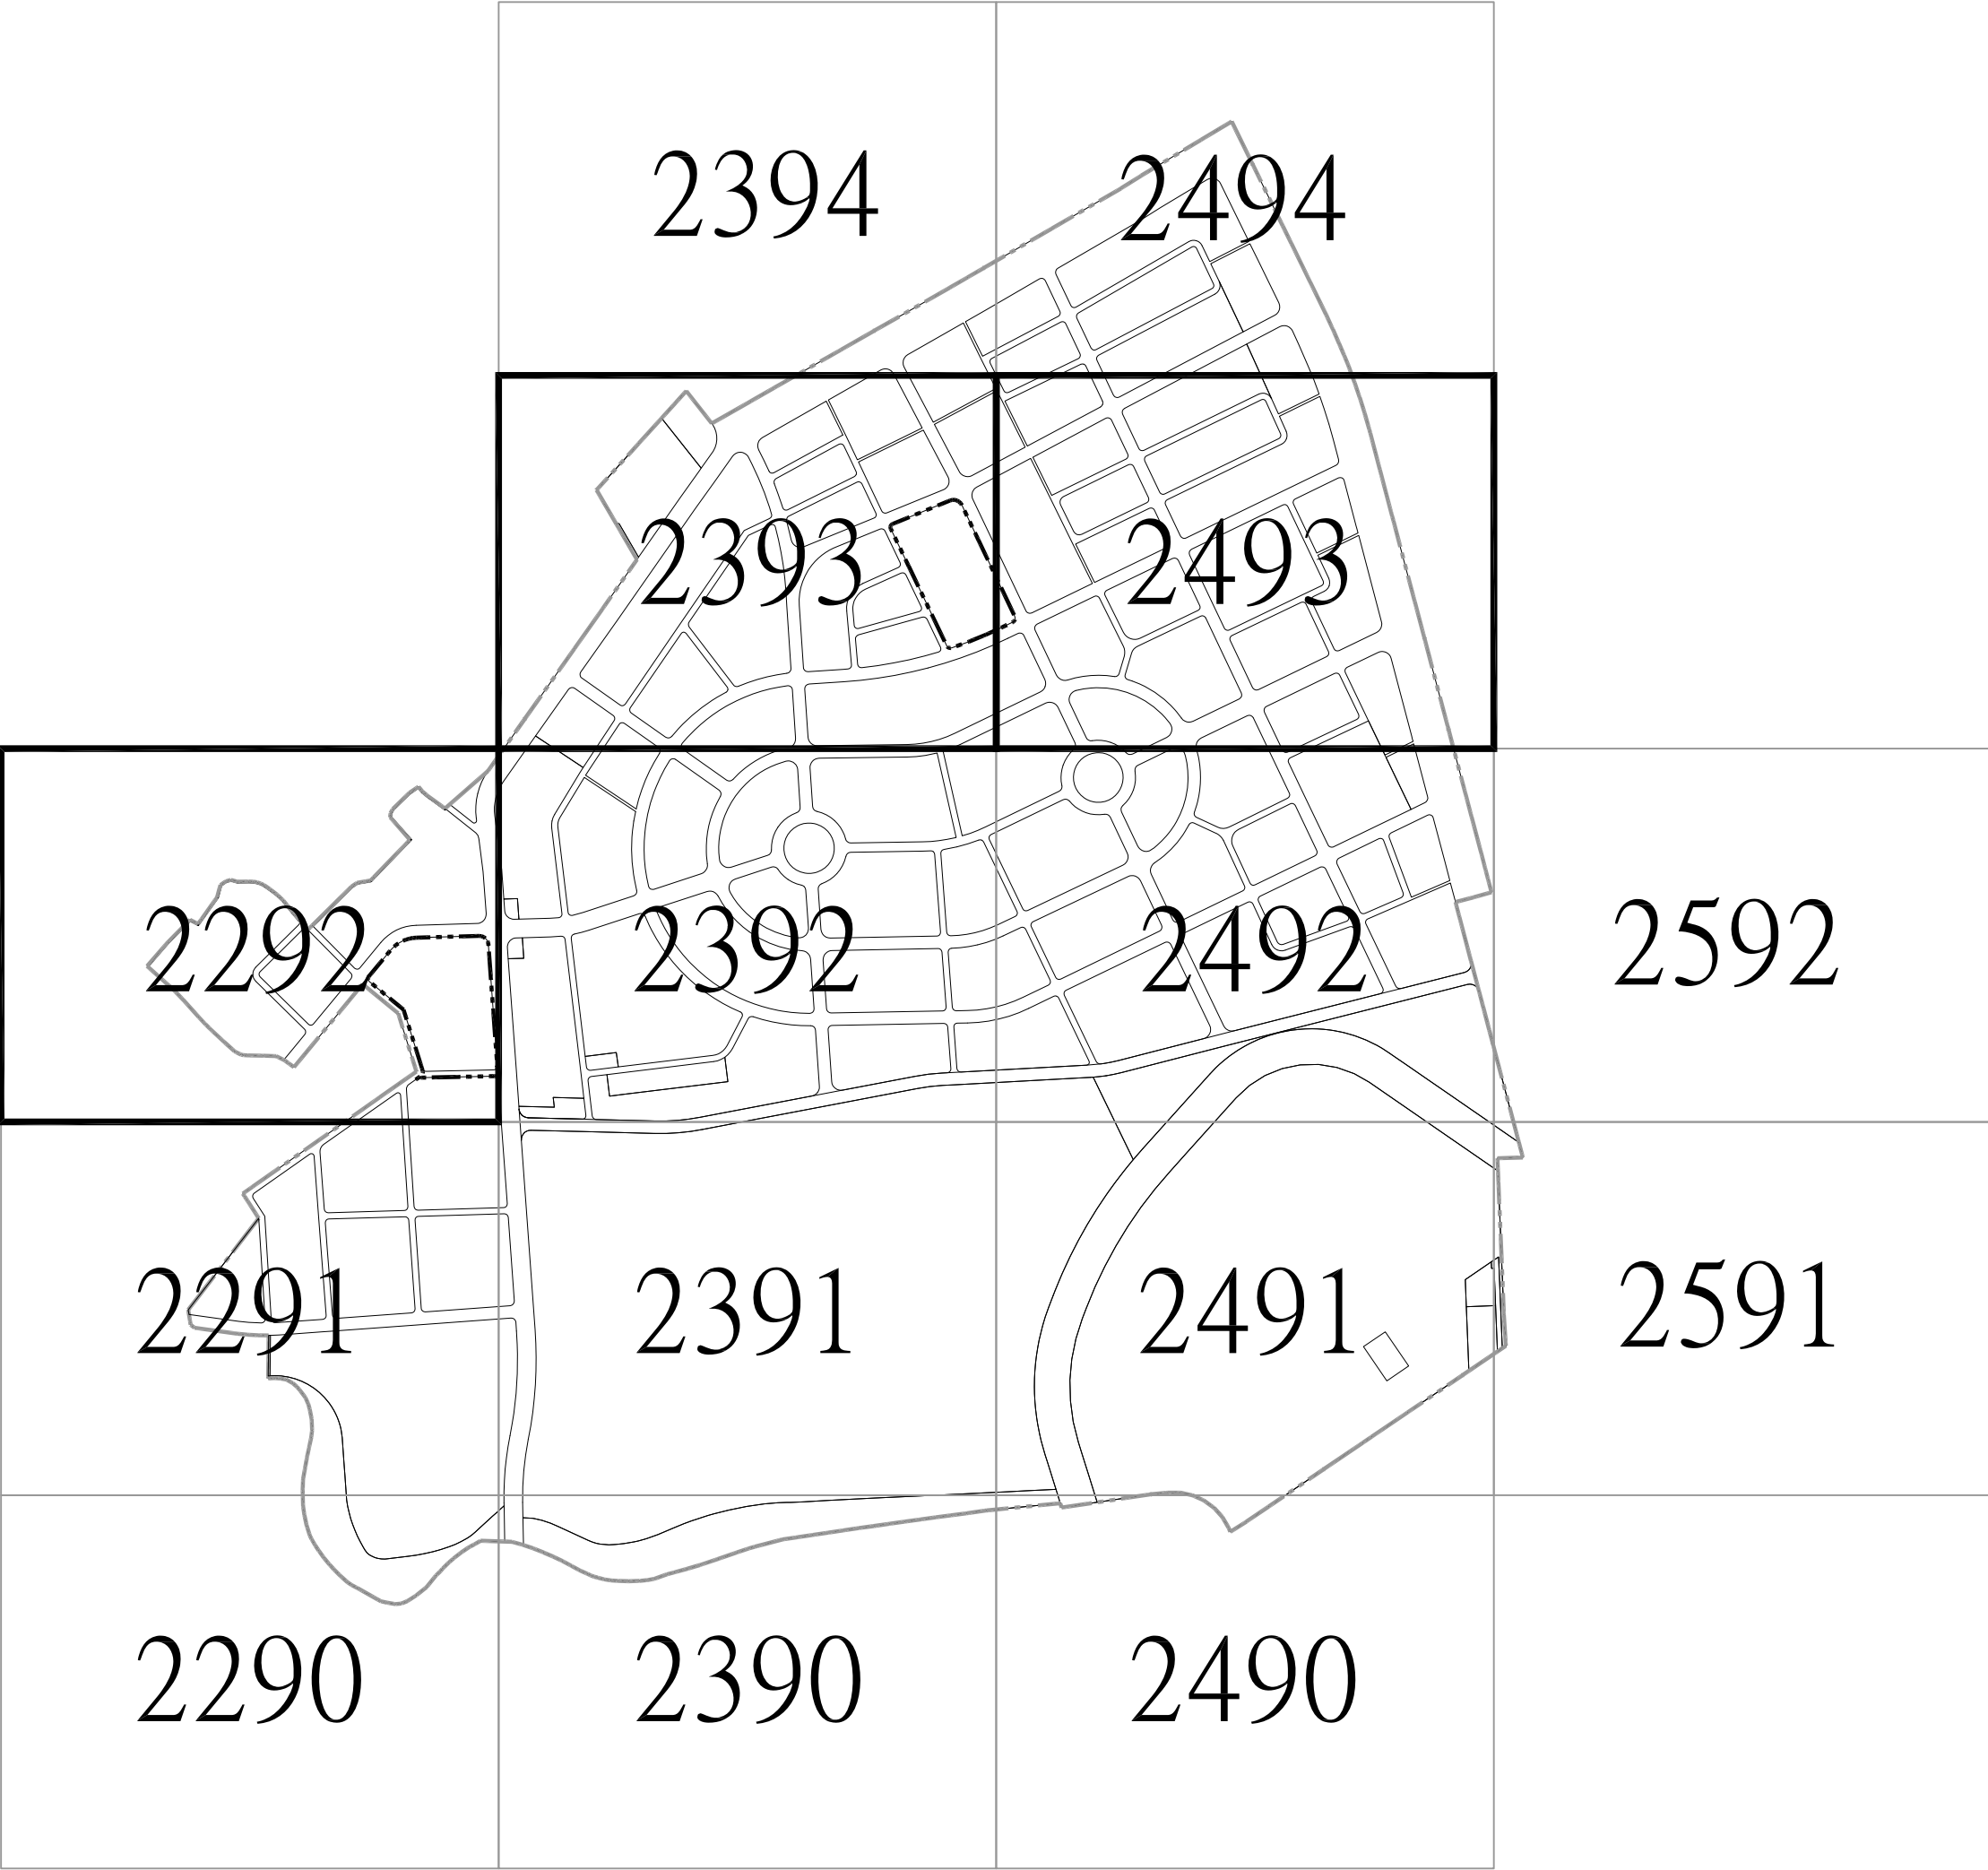

平面位置採用1997台灣大地基準(TWD97)，參考橢球體為GRS80橢球，  
坐標原點為中央經線與赤道交點，橫坐標西移250,000公尺。  
投影方式採用二度分帶橫麥卡托投影，中央經線為東經121度，中央經線尺度比為0.9999，  
高程採用2001台灣高程基準（TWVD 2001），  
等高線間隔1公尺。  
製圖年月：中華民國 102 年 8 月

圖 例



變更文教區為文中小用地




變更道路用地為文中小用地




變更文中用地為第四種住宅區




第二種住宅區

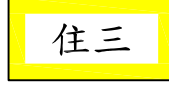


第三種住宅區

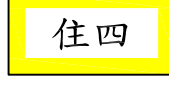

第四種住宅區

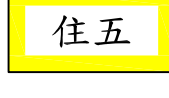

第五種住宅區

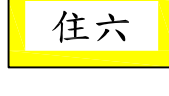

第六種住宅區



第一種商業區




第二種商業區



第三種商業區



機關用地

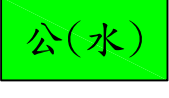

公園兼自來水設施用地



綠地用地



文小用地




文中用地




文中小用地



變電所用地

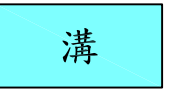


水溝用地

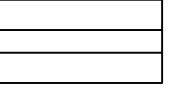

道路用地



計畫範圍

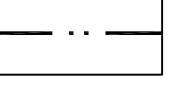

變更範圍

|  |      |      |
|--|------|------|
|  |      | 2393 |
|  | 2292 | 2392 |
|  | 2291 | 2391 |

|   |
|---|
| 1 |
| 3 |


2515800 177600

178400 2515800

2292

2515200 177600


178400 2515200

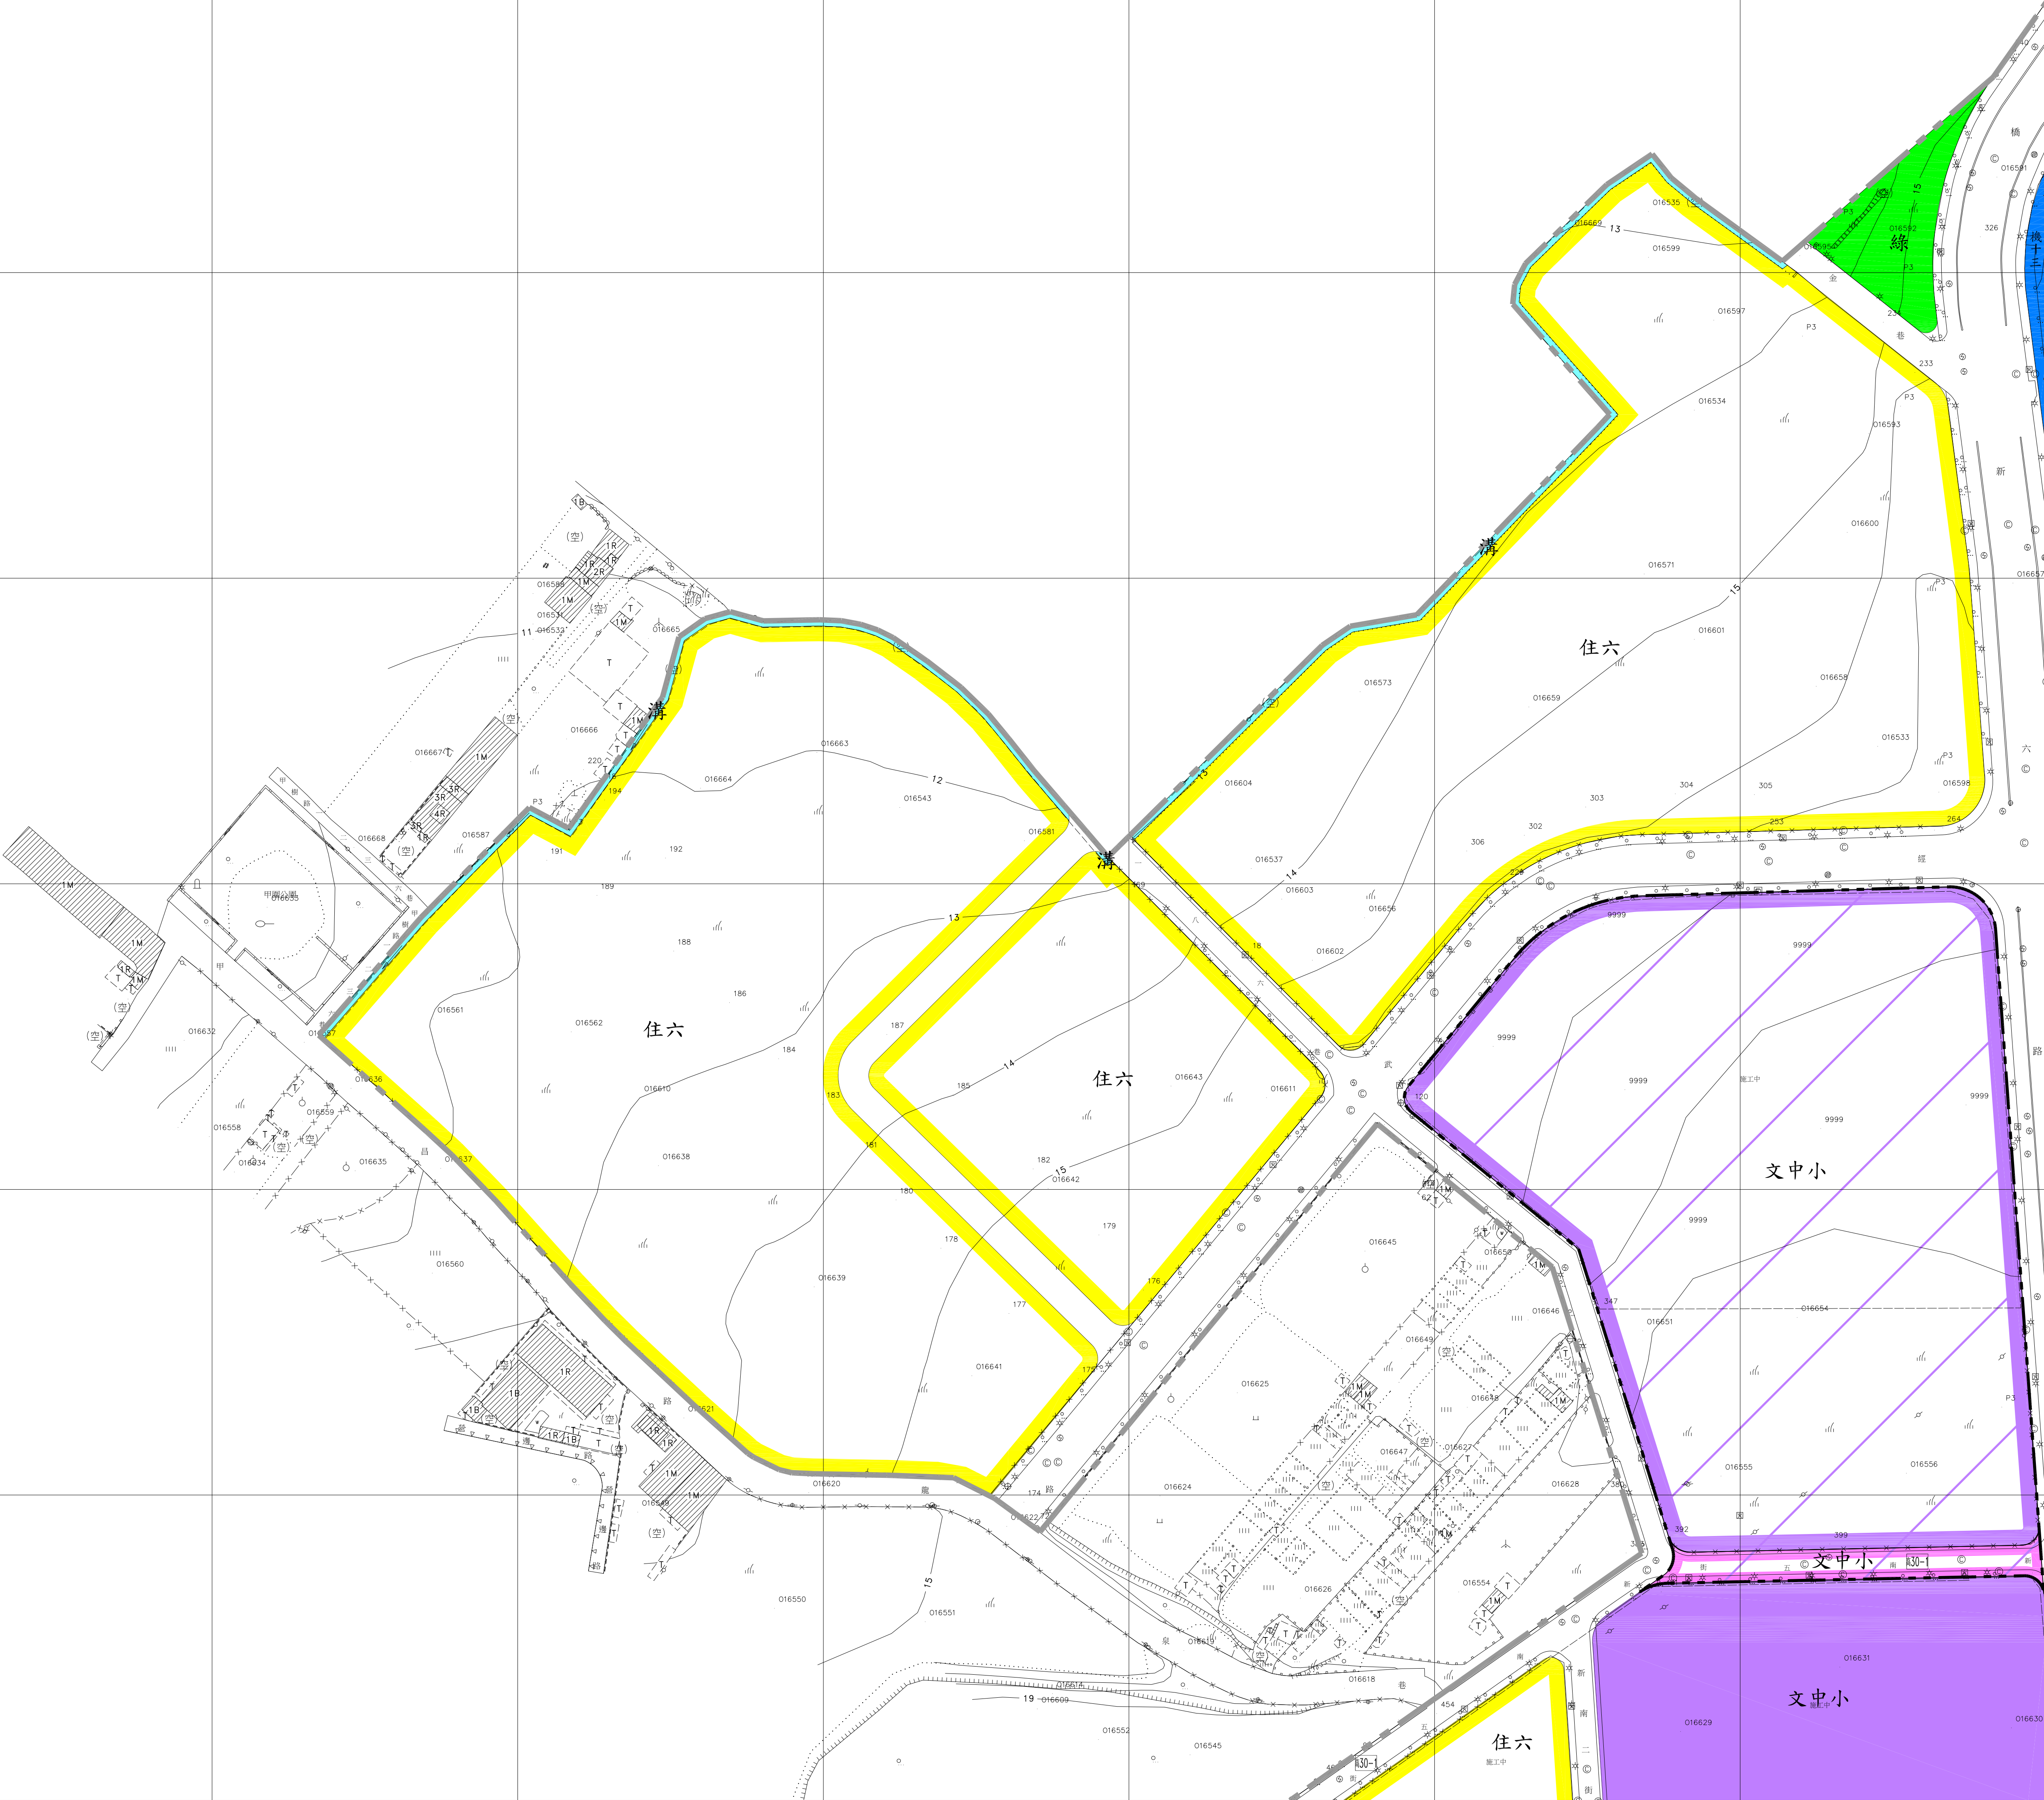

|  |      |      |
|--|------|------|
|  | 2394 | 2494 |
|  | 2393 | 2493 |
|  | 2292 | 2392 |


|   |
|---|
| 2 |
| 3 |

2393

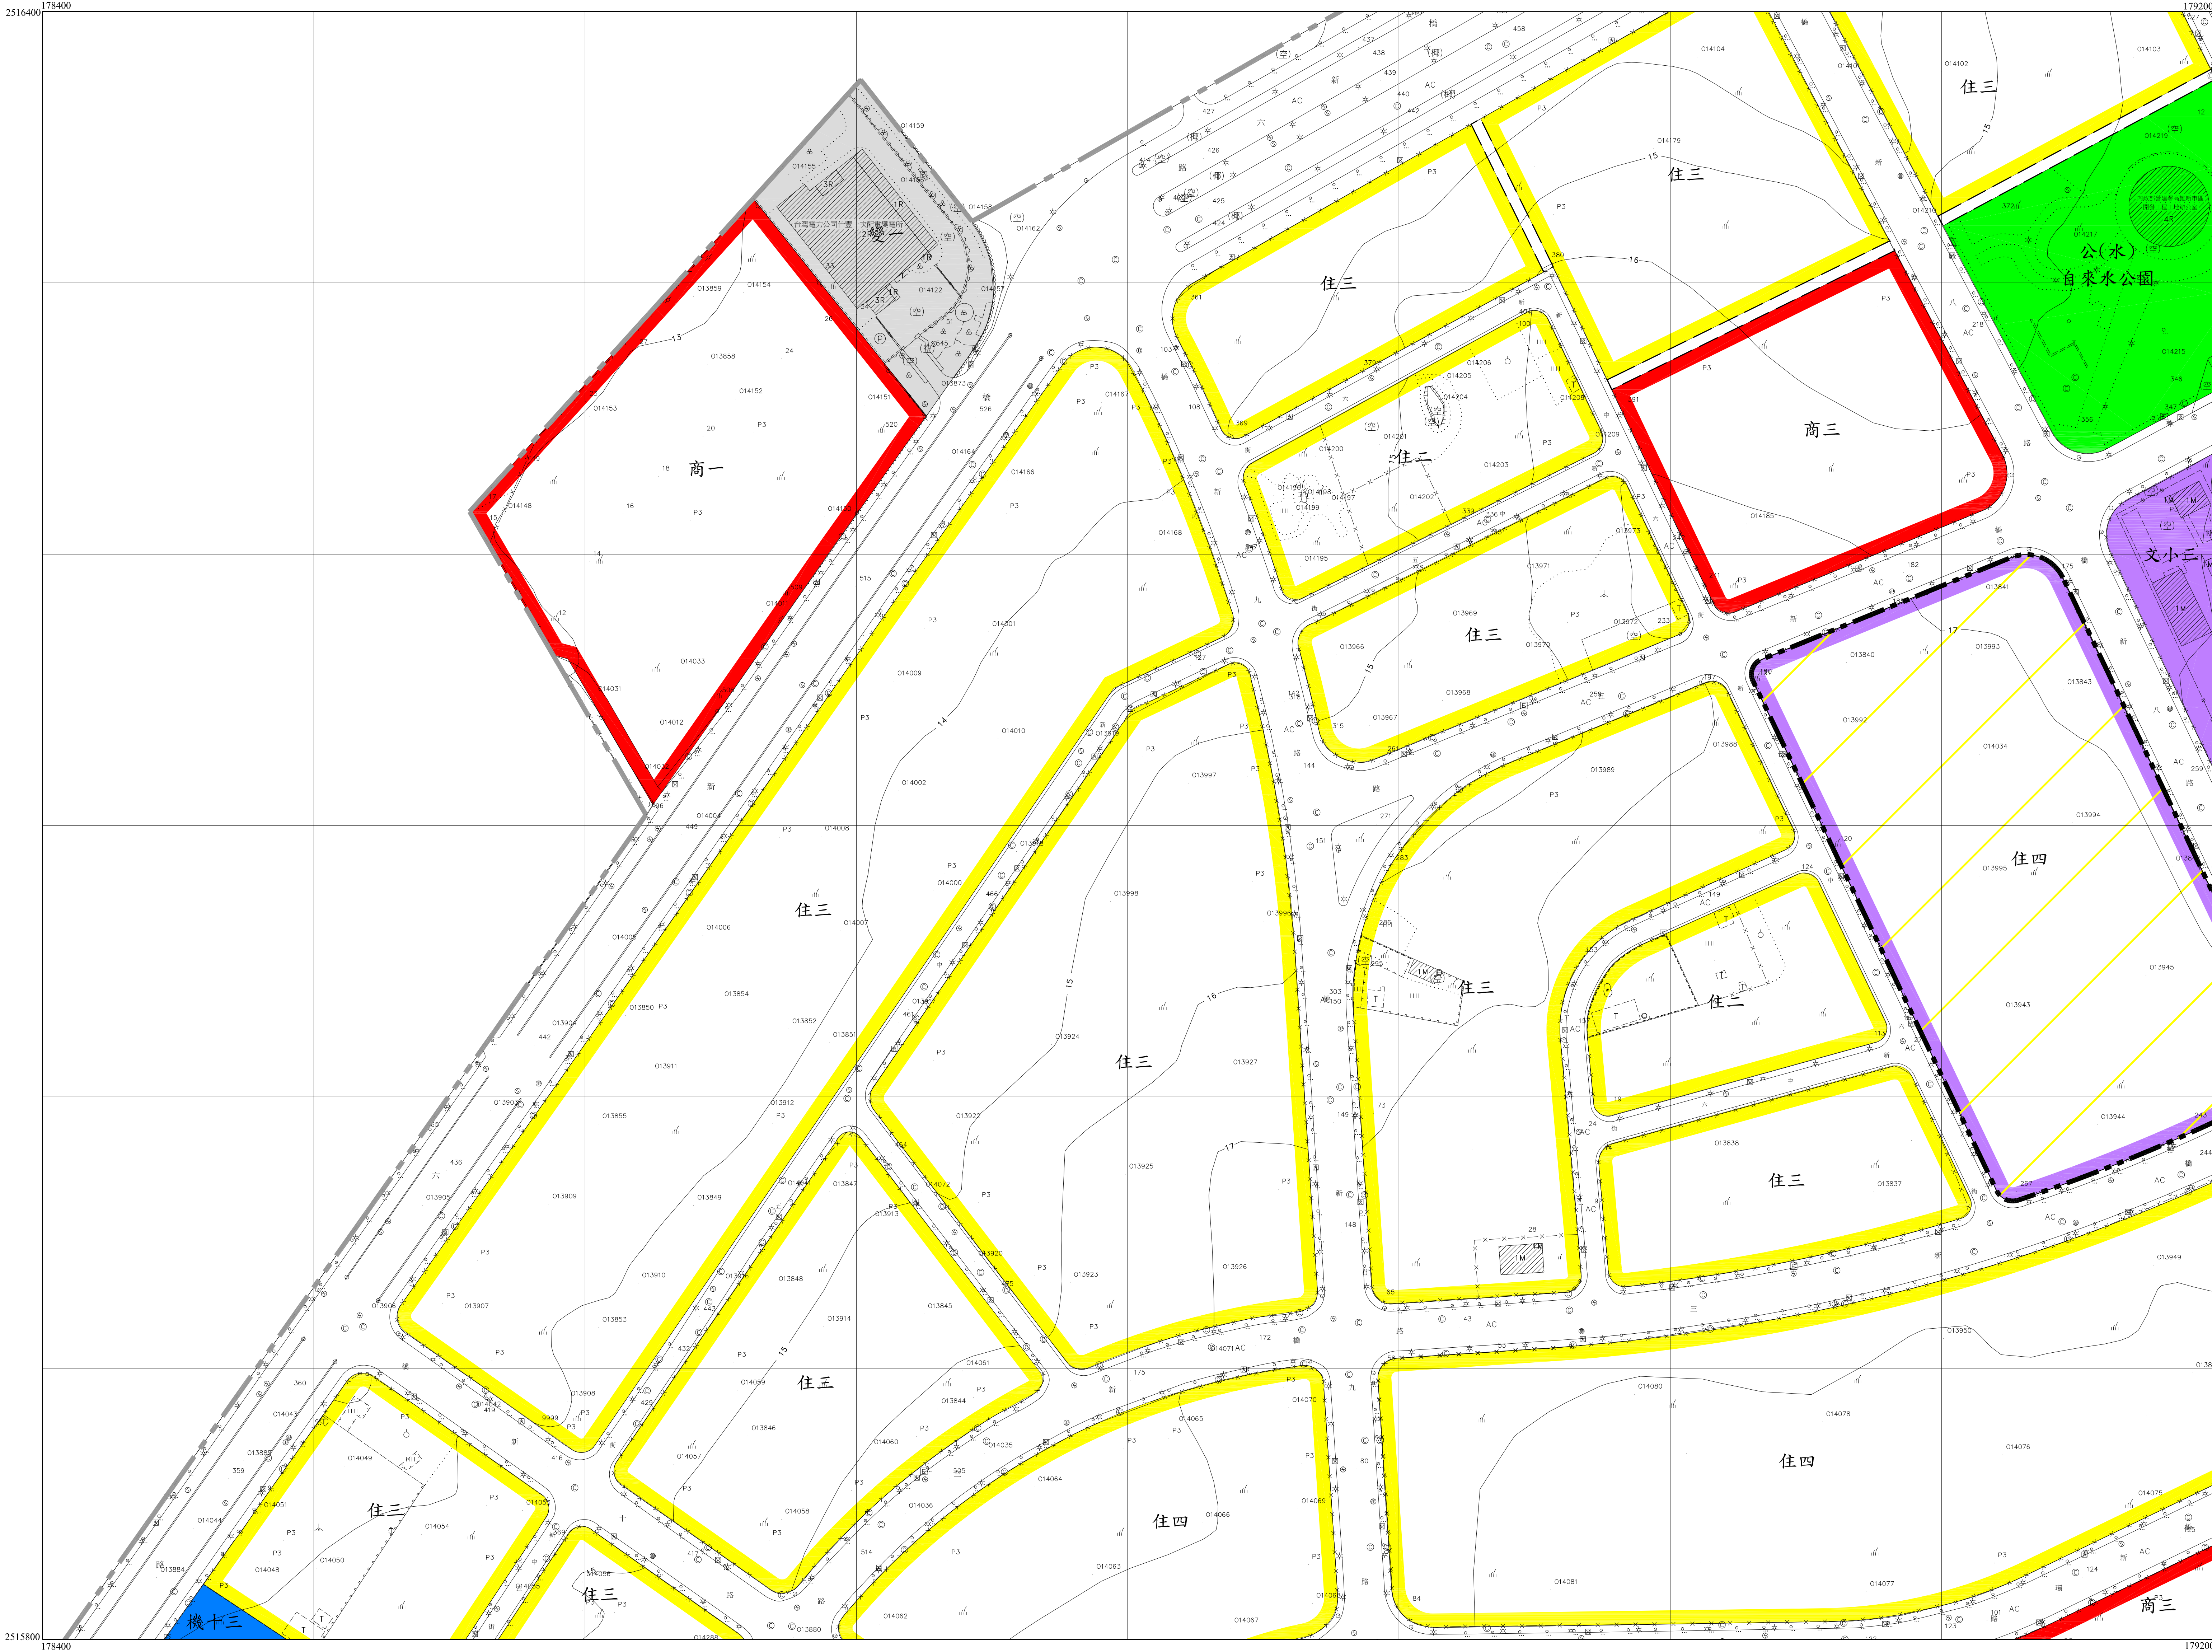

|      |      |      |
|------|------|------|
| 2394 | 2494 |      |
| 2393 | 2493 |      |
| 2392 | 2492 | 2592 |

|   |
|---|
| 3 |
| 3 |

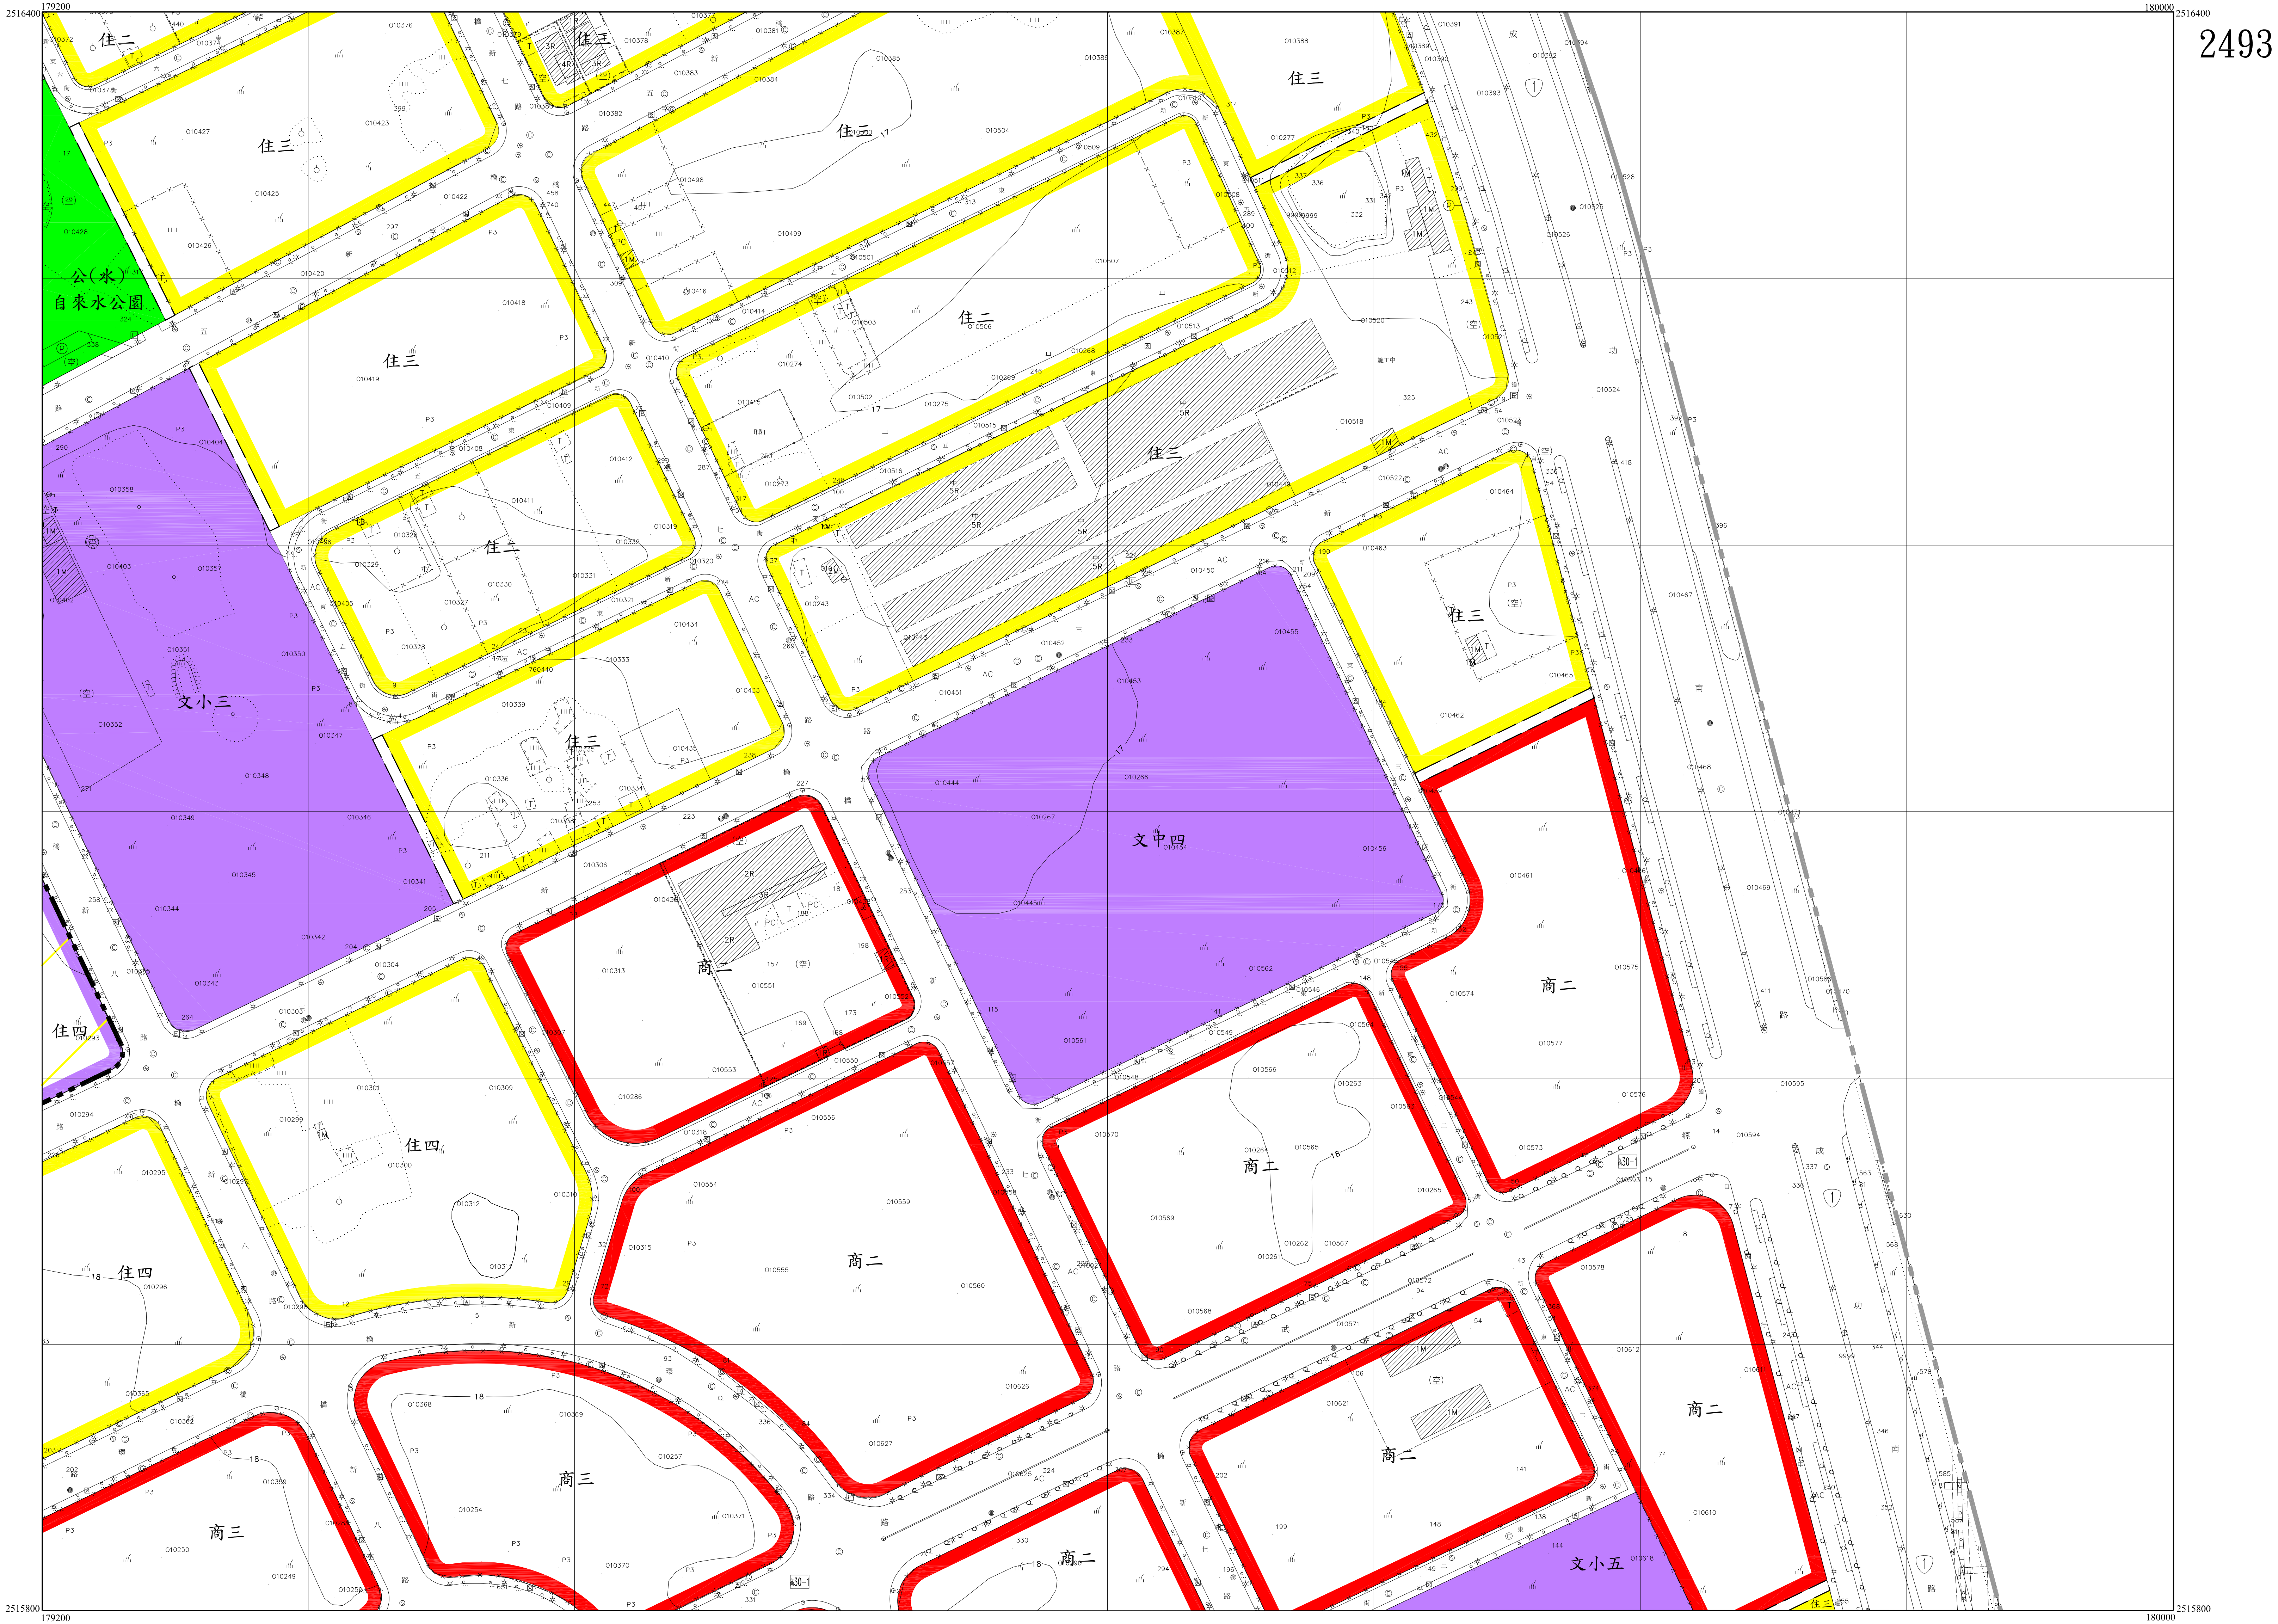

2493